


de klinker

Milieu Adviesbureau

BIJLAGE 1

BOUWVLAK VOOR FUNCTIEVERANDERING

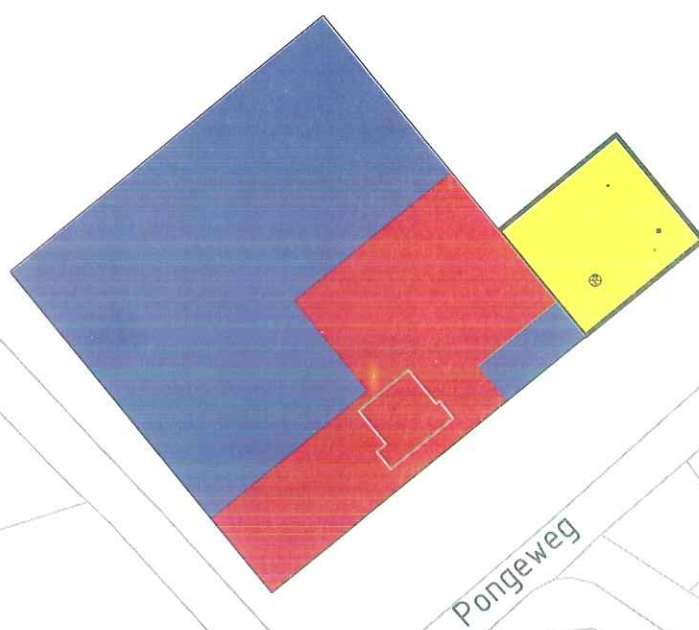

LEGENDA

- Woonperceel Pongeweg 2
- Agrarisch met landschapswaarden
- Woonperceel Pongeweg 2a

Bijlage

5

Titel


Bestemmingsplan

Locatie

Pongeweg 2 Hall

Opdrachtgever

Fam. Jansen

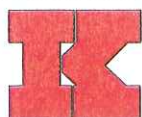

De Klinker
Milieuadviesbureau
onderdeel van de Wissels Groep

Bezoekadres:
Burg. Dijkmeesterweg 4a
7201 AL Zutphen
tel. 0575-519102
fax 0575-516591

Postadres:
Postbus 566
7200 AN Zutphen
tel 0575-517298
fax 0575-516591

Project code 311004

Datum 15-11-2011

Schaal 1:1500

Formaat A4