


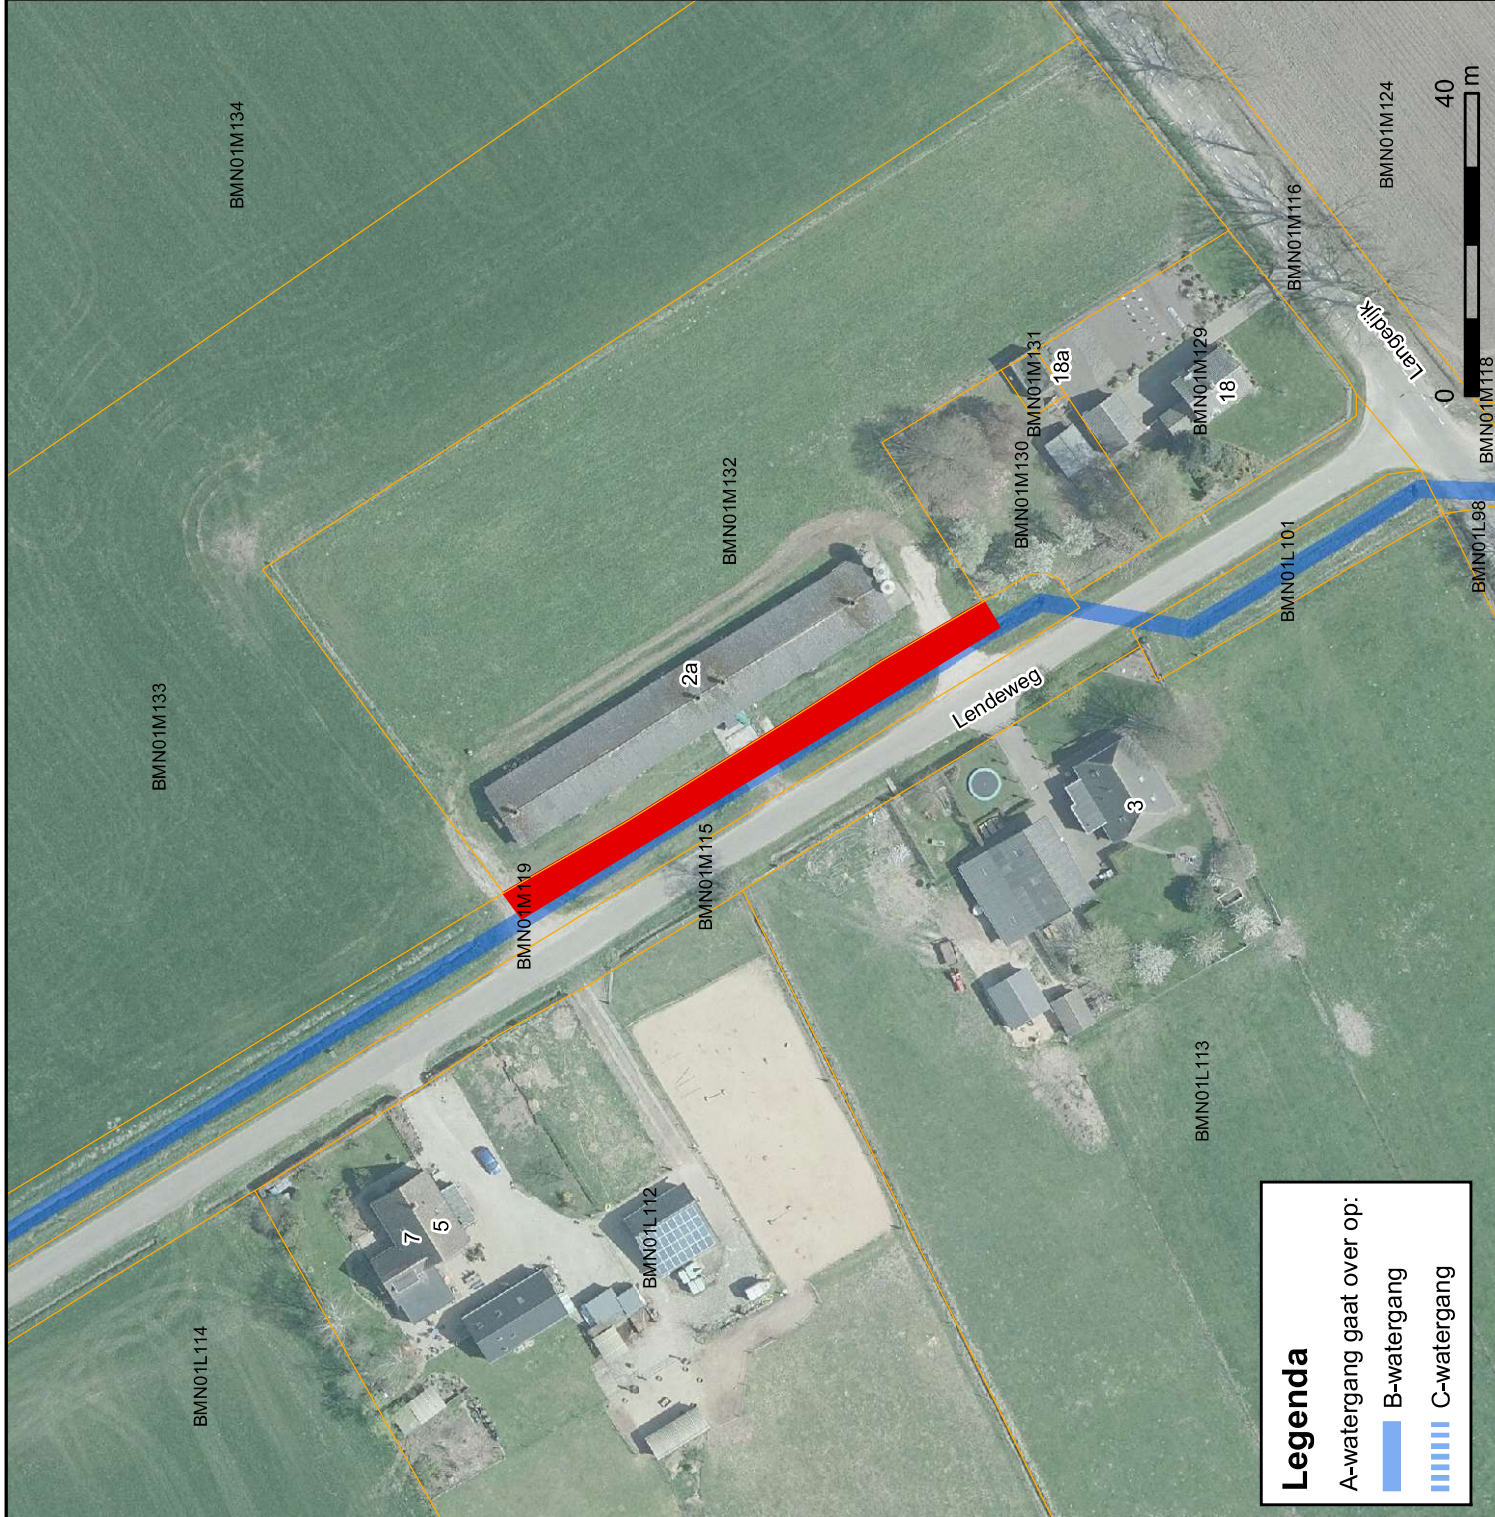


Legenda

A-watgang gaat over op:

B-watgang

C-watgang

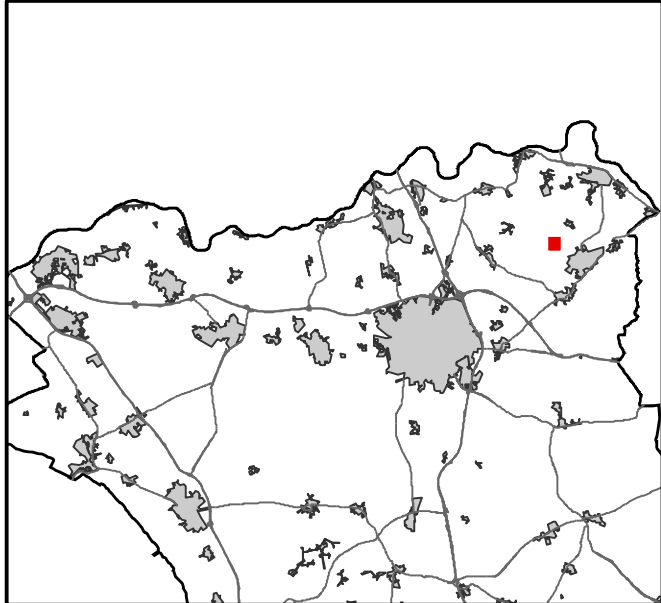

Legenda

Kadastrale perceelgrenzen

Te verkopen perceel(deel)

Het verkochte:
(deel van) perceel Brummen, M,
betreffend ca. 294 m2 119

Koper: Bv Handelmaatschappij
Klein Hekkelder

Verkoper: Waterschap Vallei en Veluwe



Steenbokstraat 10
Postbus 4142
7320 AC Apeldoorn
tel. 055-5272911
E: info@vallei-veluwe.nl

UW WATERSCHAP

Onderwerp: Situatietekening koopovereenkomst

Zaaknummer: 876676

Schaal: zie tek.	Getekend: AH	Datum: 23-02-2017	Formaat: A4
			Dossier: 24 / 475