


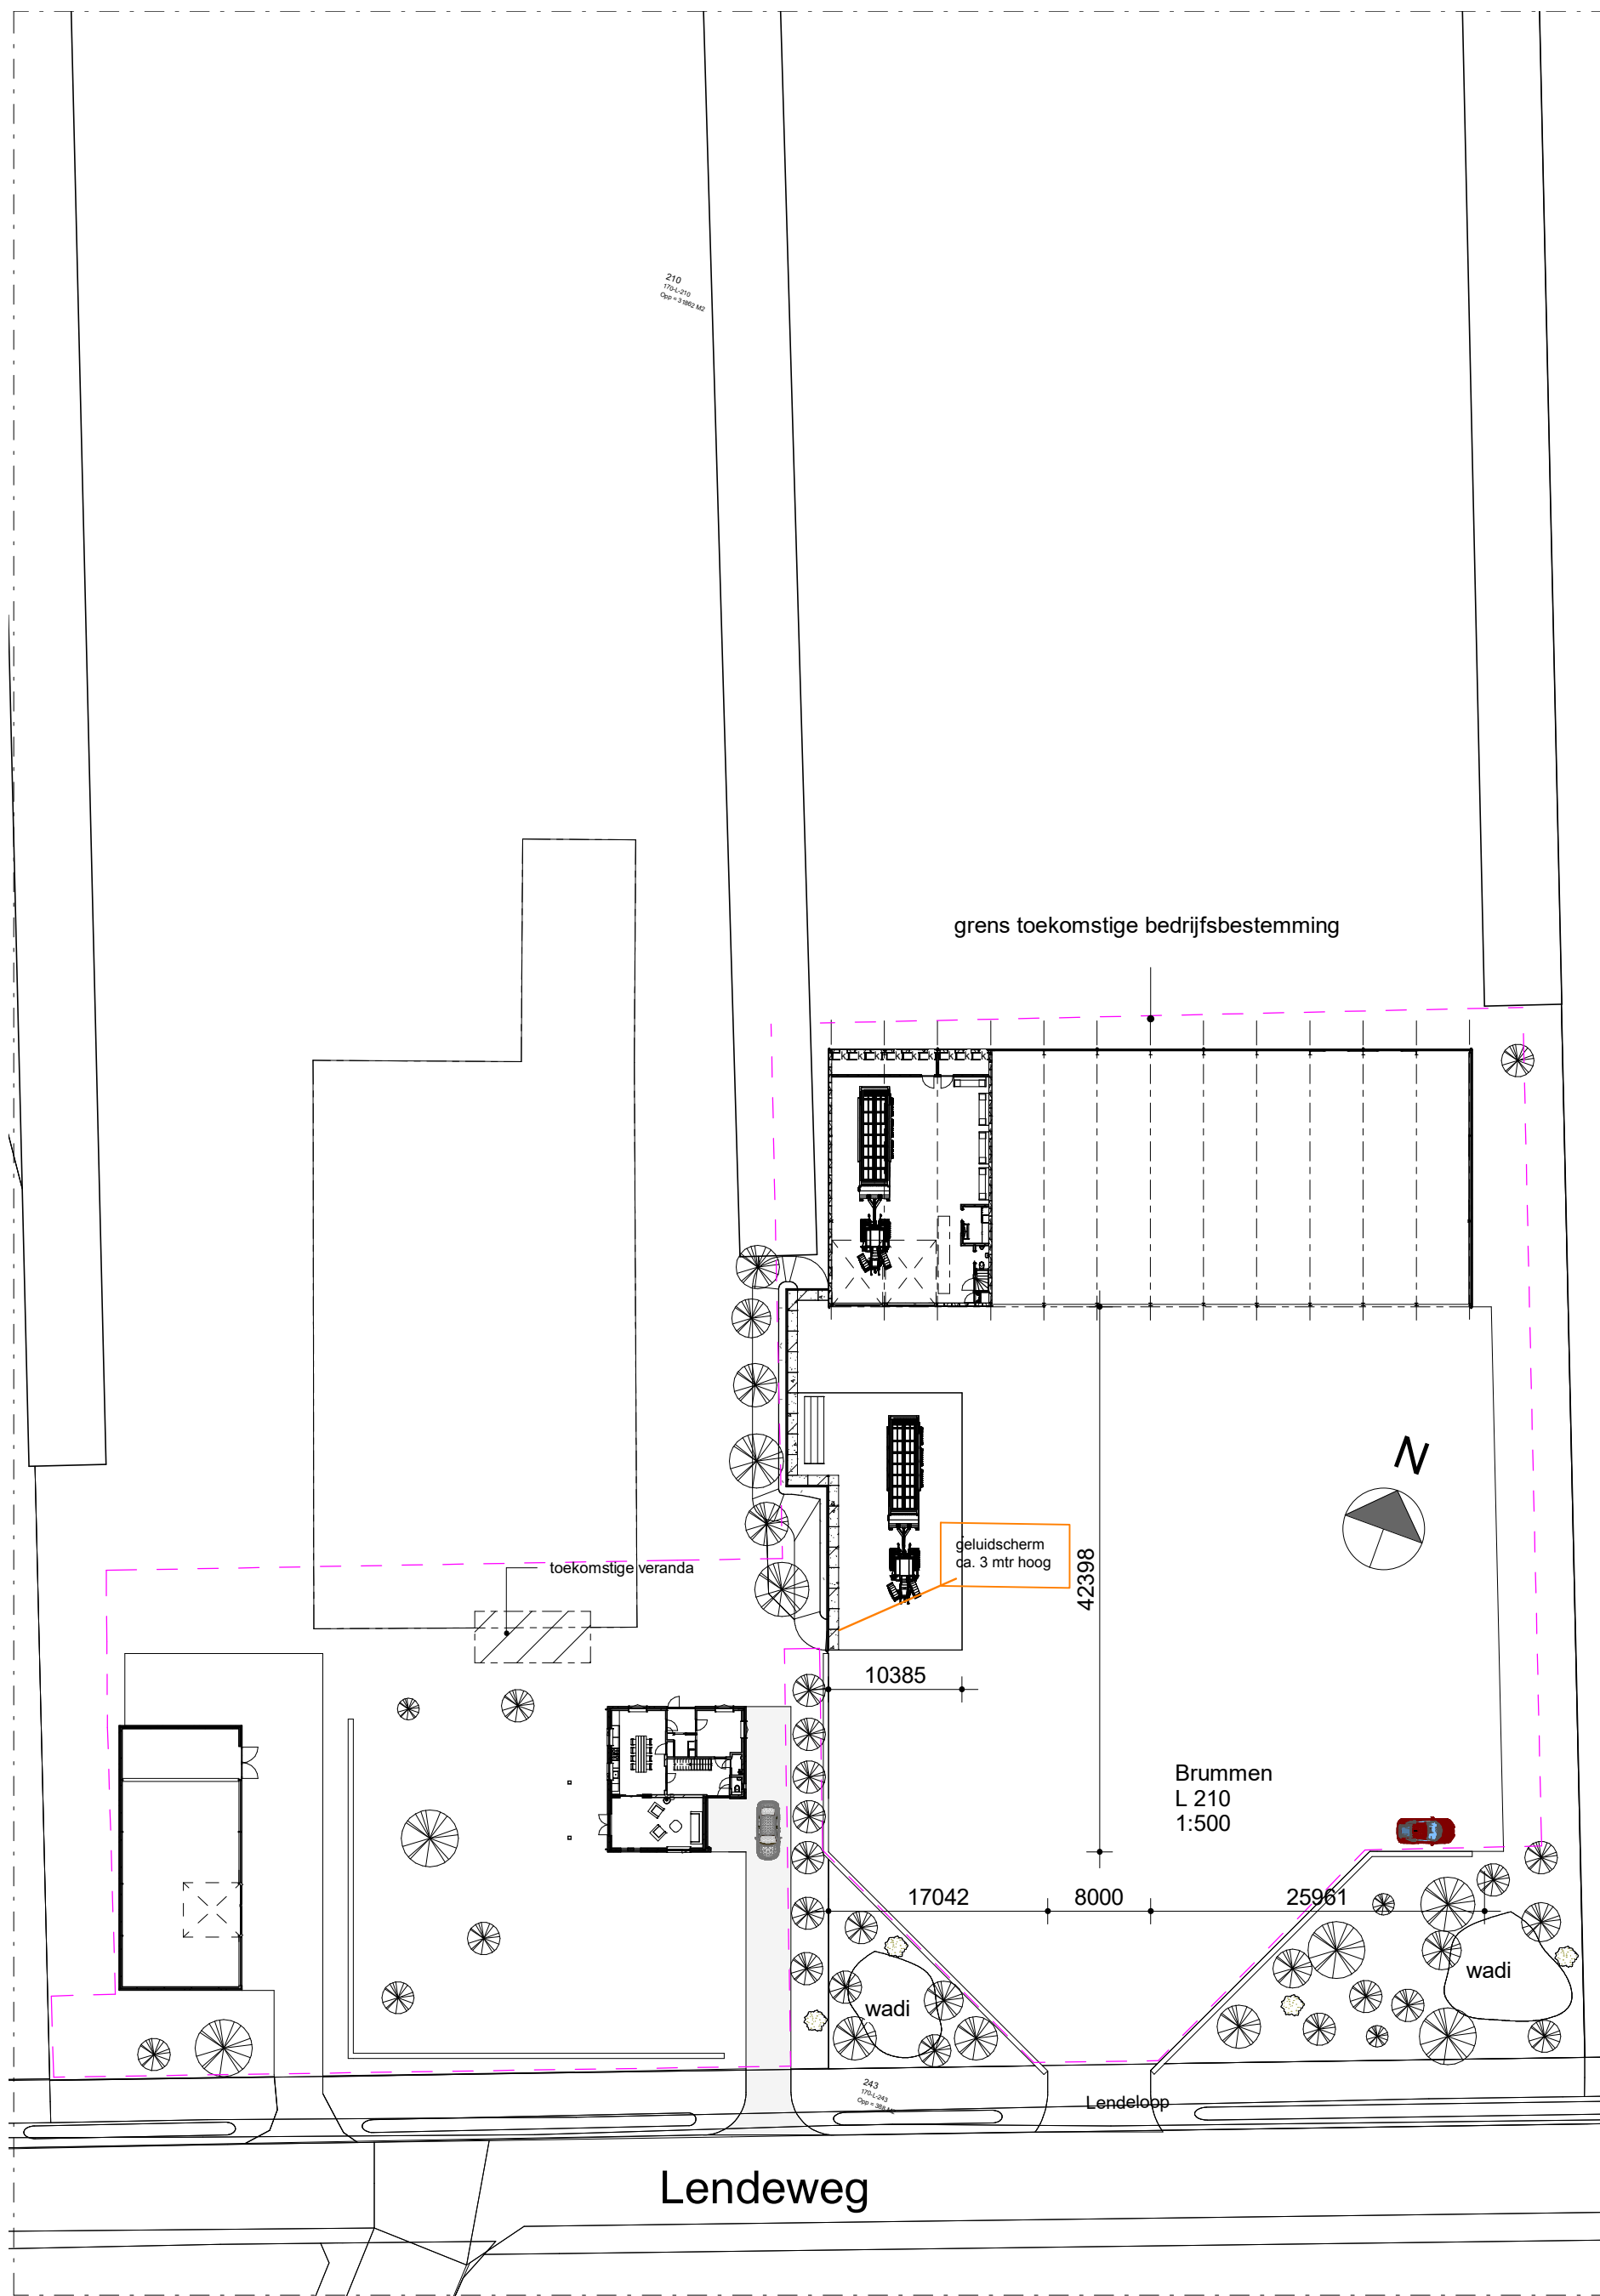

Situatie

1 : 500

**Bijlage 2 planregels
Tekening positie geluidsscherm
07-04-2022**

Nieuwbouw loods Lendeweg te Hall

Tekening positie geluidsscherm

- Scherm dient te voldoen aan:
- hoogte 3 meter vanaf maaiveld
 - gesloten uitvoering
 - gewicht minimaal 10 kg per m