


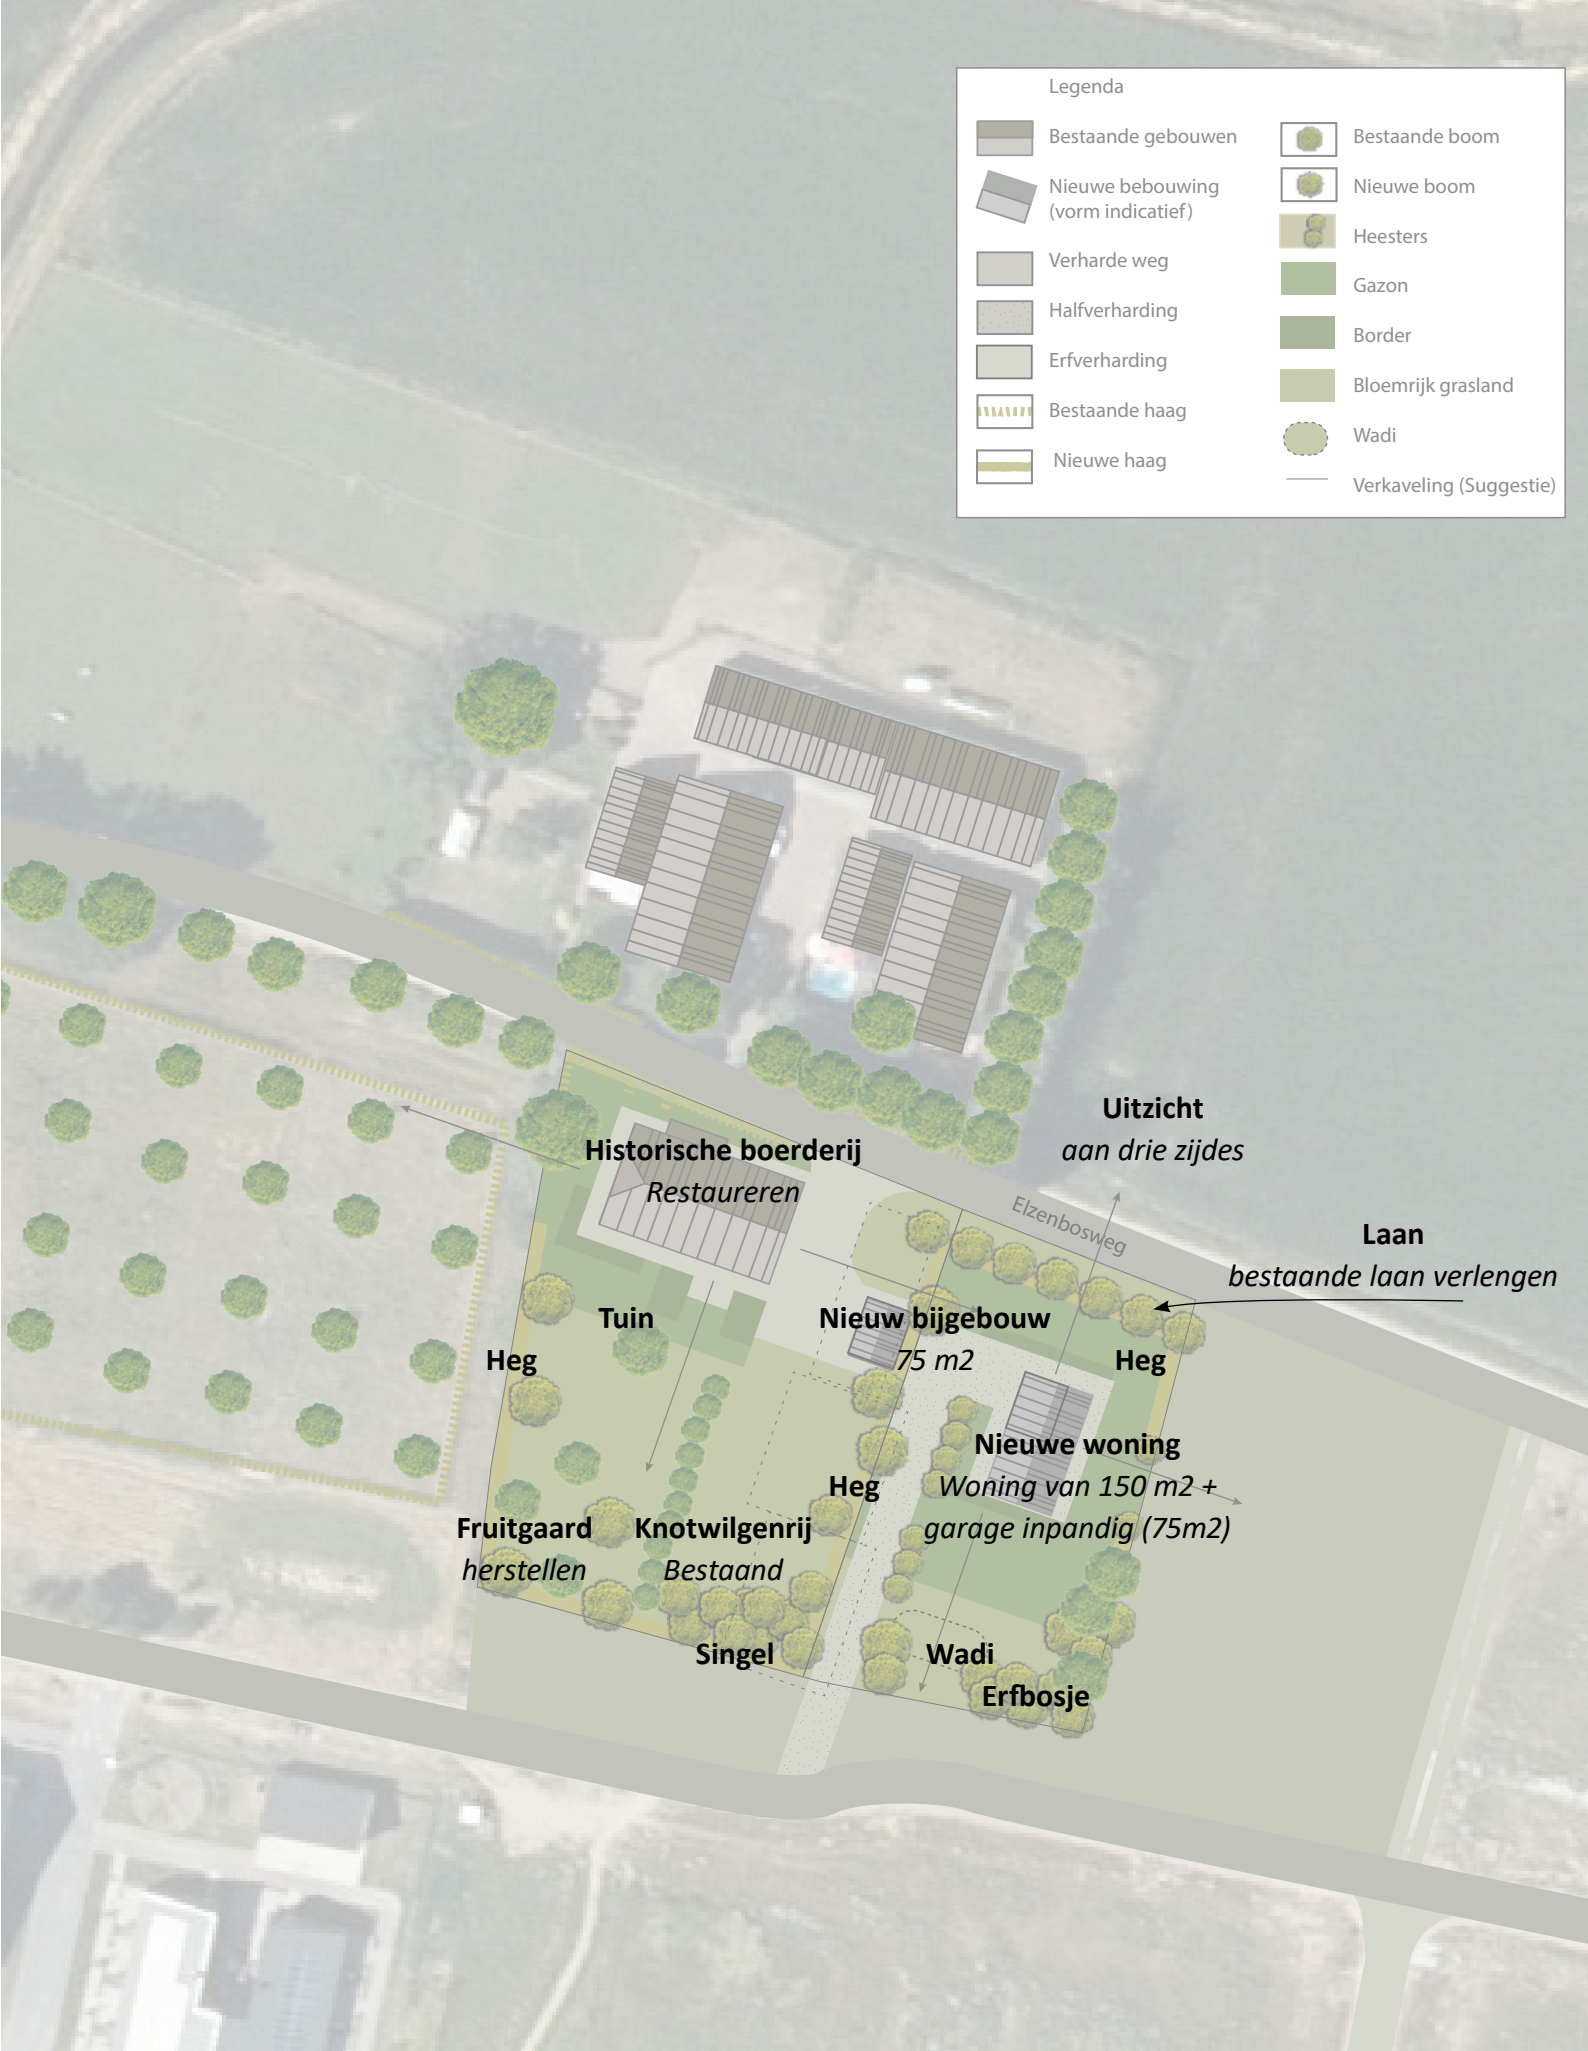

Afbeelding 15. Inrichtingsschets erf met beschrijving