

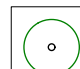
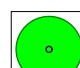


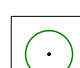

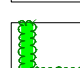


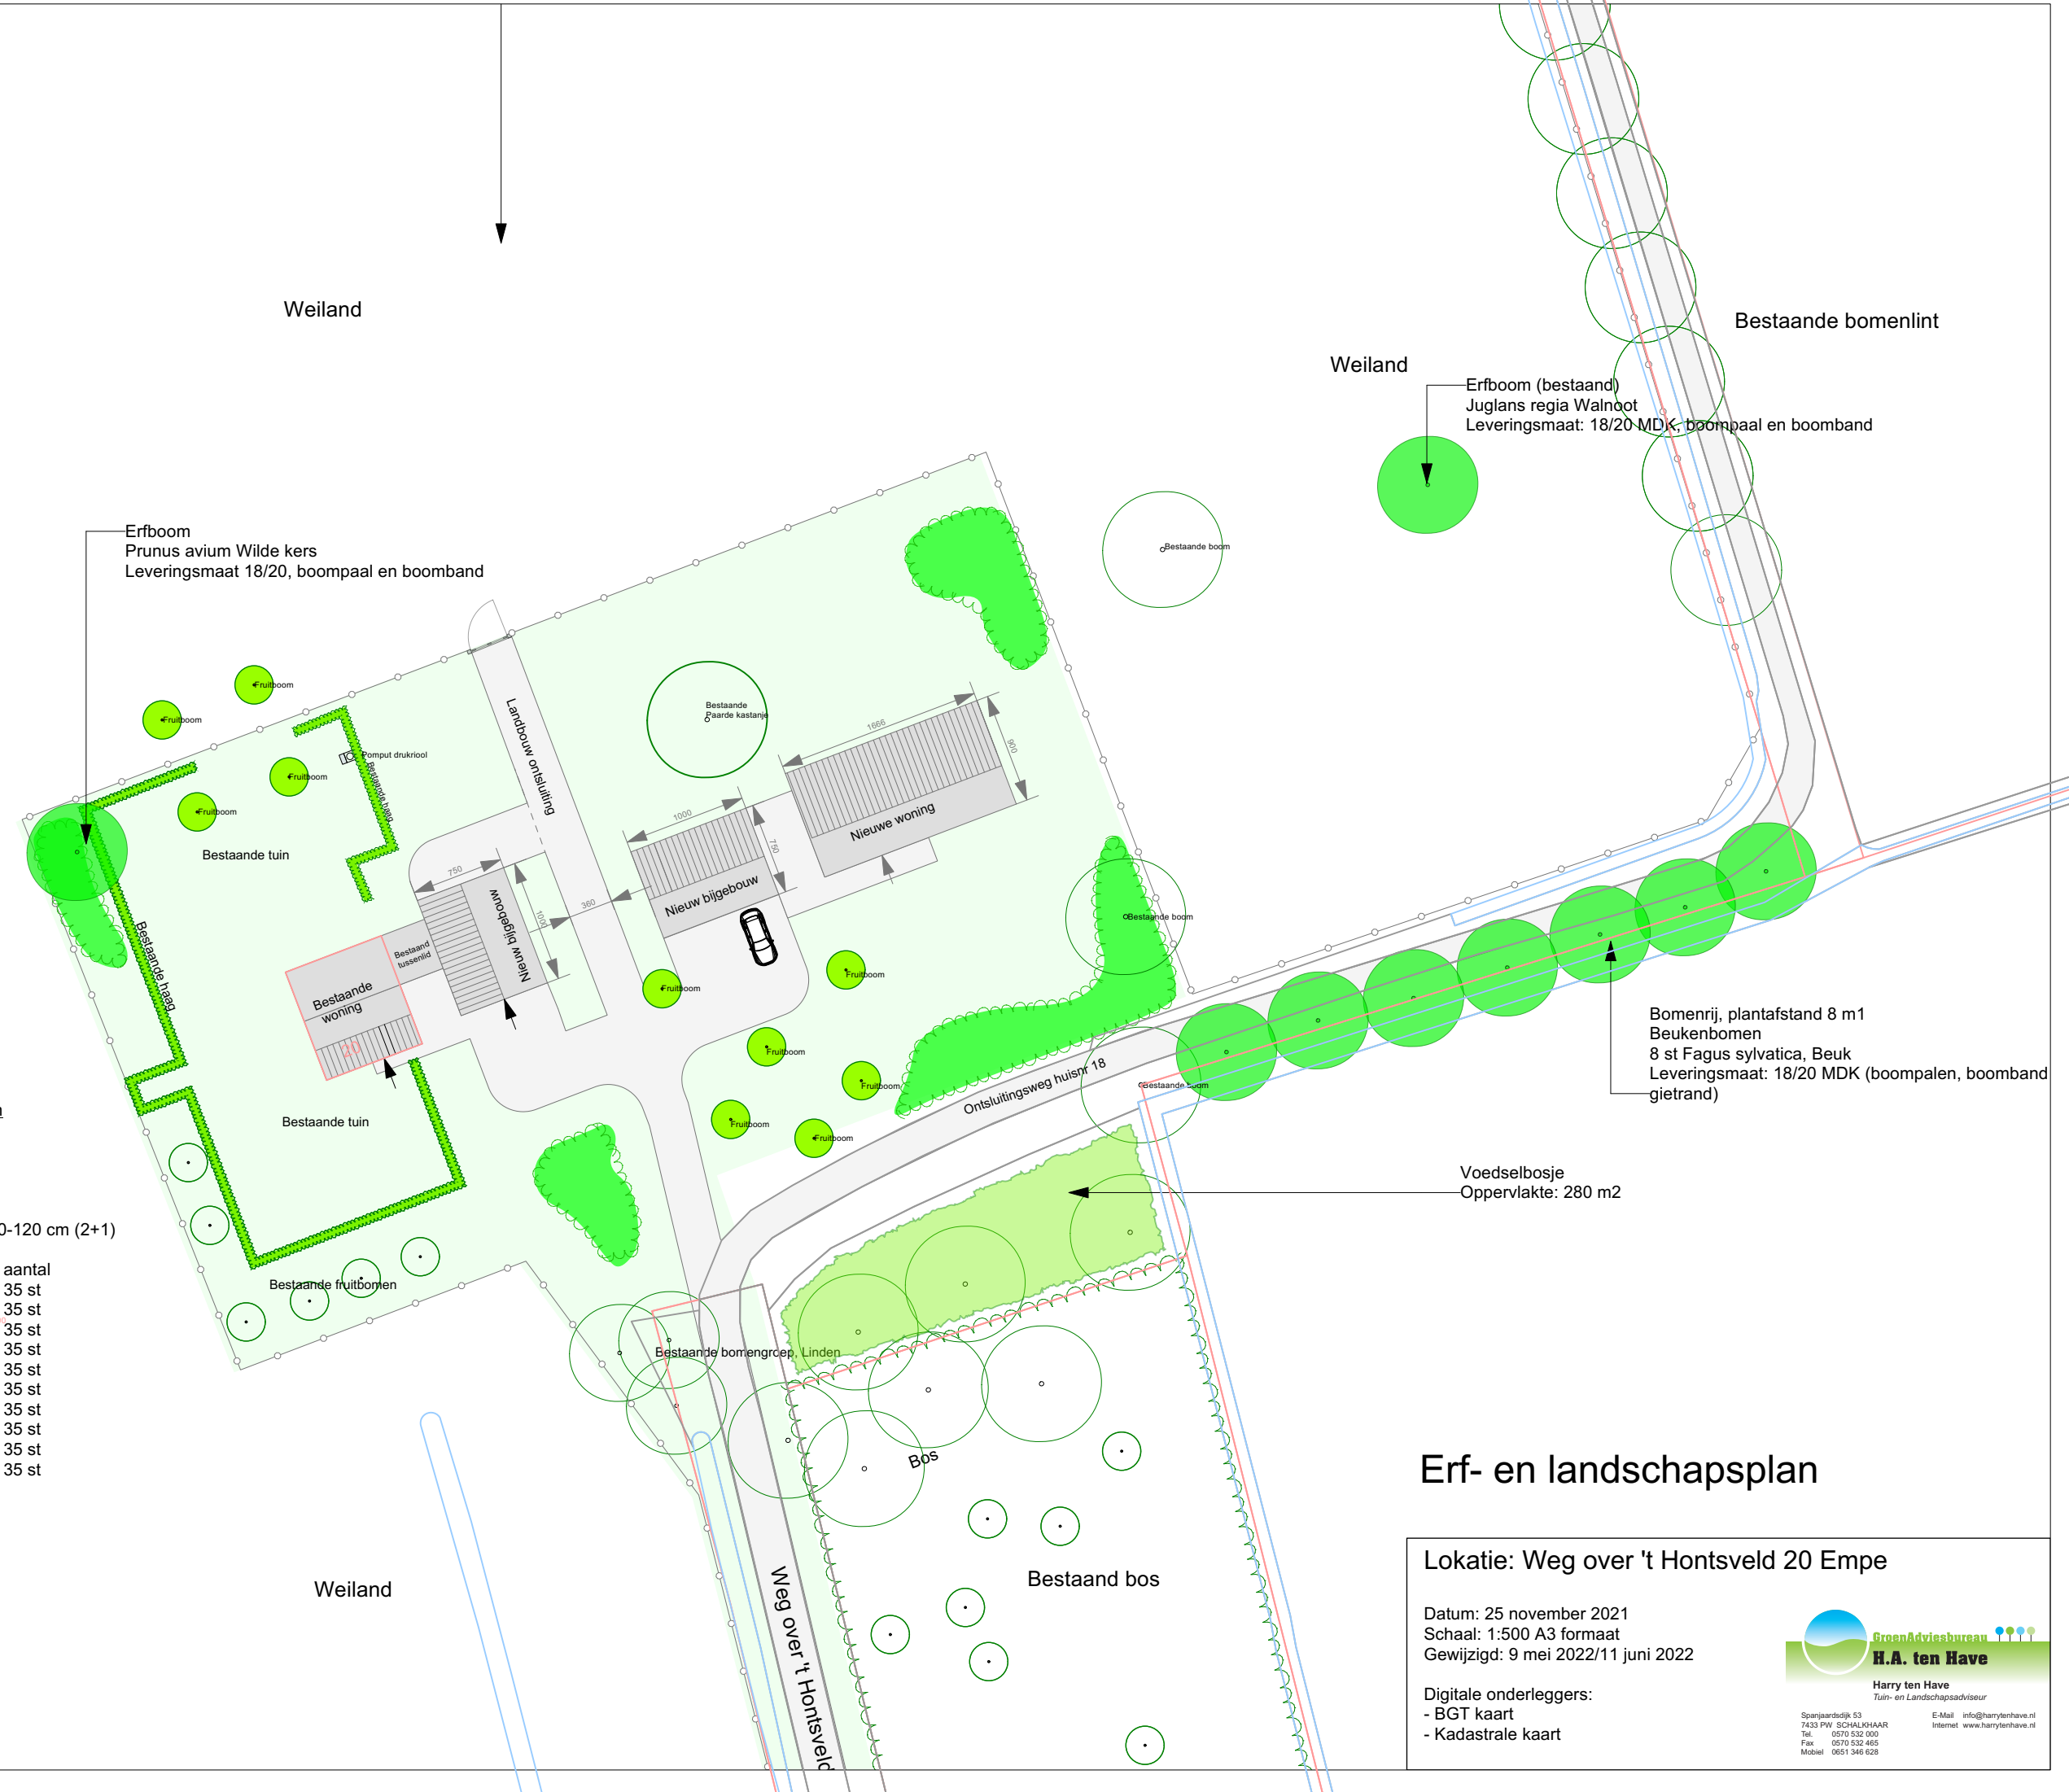
Renvooi

-  Bestaande bomen
-  Bomen, nieuwe aanplant
Maat: stamomtrek 18/20 cm
-  Bestaande fruitbomen
-  Strakke tuinhaag,
Hoogte 80-120 cm
-  Inheemse struiken bosje (erf)
Hoogte 200-400 cm
-  Gras
-  Halfverharding
-  Weideraster
-  Sloten/greppels

Struiken bosje op boerenerven, inheemse soorten

Te beplanten oppervlakte: 350 m²
 Plantafstand: 100x100 cm
 Aantal planten: 350 st
 Plantverband: vrije keus
 Leveringskwaliteit plantmateriaal: bosplantsoen 80-120 cm (2+1)

Sortiment:	aantal
10% Cornus mas Gele kornoelje	35 st
10% Corylus avellana Hazelaar	35 st
10% Prunus spinosa Sleedoorn	35 st
10% Sambucus racemosa Trosvlir	35 st
10% Ribes nigrum Zwarte bes	35 st
10% Ribes rubrum Rode bes	35 st
10% Rosa carnina Hondсроos	35 st
10% Rosa micrantha Kleinbloemige roos	35 st
10% Sorbus aucuparia Wilde lijsterbes	35 st
10% Viburnum opulus Gelderse roos	35 st



Bomenrij, plantafstand 8 m1
 Beukenbomen
 8 st Fagus sylvatica, Beuk
 Leveringsmaat: 18/20 MDK (boompalen, boomband gietrand)

Voedselbosje
 Oppervlakte: 280 m²

Erf- en landschapsplan

Lokatie: Weg over 't Hontsveld 20 Empe

Datum: 25 november 2021
 Schaal: 1:500 A3 formaat
 Gewijzigd: 9 mei 2022/11 juni 2022

Digitale onderleggers:
 - BGT kaart
 - Kadastrale kaart


H.A. ten Have
 Tuin- en Landschapsadviseur
 E-Mail: info@harrytenhave.nl
 Internet: www.harrytenhave.nl
 Spoorlaan 53
 7433 PW SCHALKHAAR
 Tel: 0570 532 000
 Fax: 0570 532 465
 Mobiel: 0651 346 628