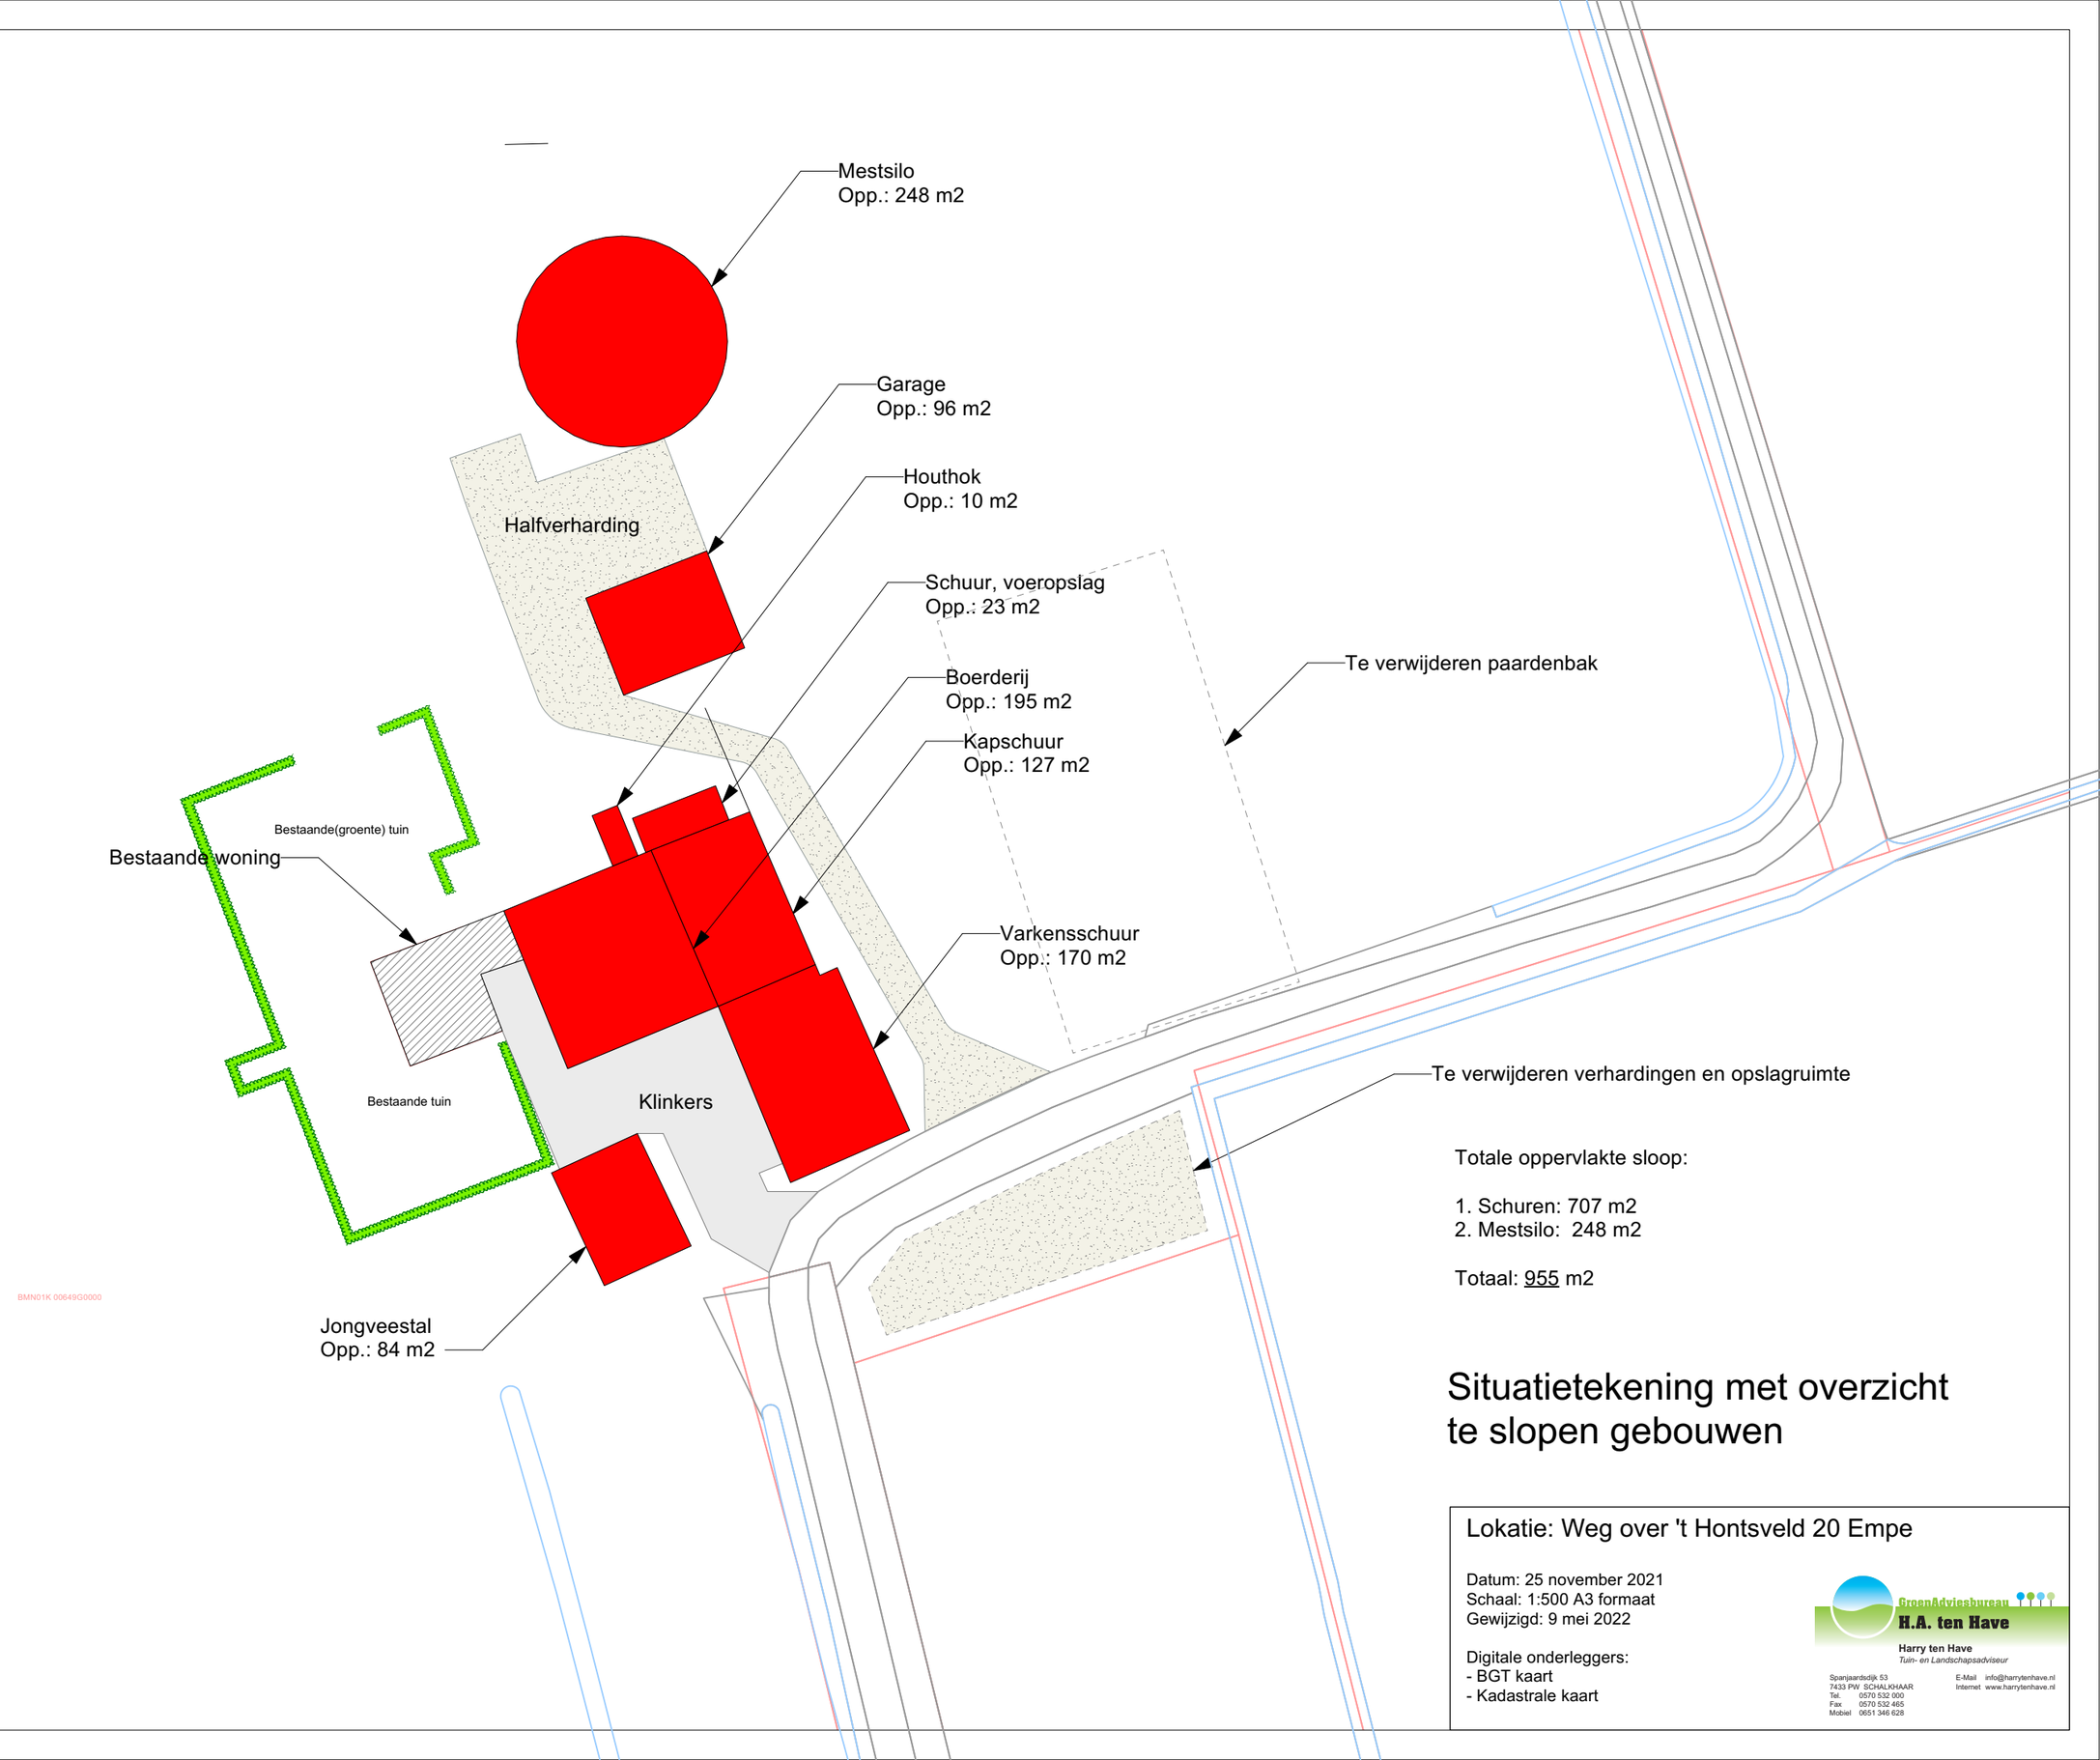

Totale oppervlakte sloop:

1. Schuren: 707 m2
2. Mestsilo: 248 m2

Totaal: 955 m2

Situatietekening met overzicht te slopen gebouwen

Lokatie: Weg over 't Hontsveld 20 Empe

Datum: 25 november 2021
Schaal: 1:500 A3 formaat
Gewijzigd: 9 mei 2022

Digitale onderleggers:
- BGT kaart
- Kadastrale kaart

GroenAdviesbureau
H.A. ten Have
Harry ten Have
Tuin- en Landschapsadviseur
Spanjaardsdijk 53
7433 PW SCHALKHAAR
Tel. 0570 532 000
Fax 0570 532 465
Mobiel 0651 346 628
E-Mail info@harrytenhave.nl
Internet www.harrytenhave.nl