

Plan

Verkaveling
Voorsterweg te Brummen

Opdrachtgever

Woningstichting Brummen
Postbus 117, 6970 AC
Brummen

Werkt nummer

0916

Datum

27/01/2010



architectengroep
gelderland




voorlopig ontwerp





eengezinswoningen: 6x
 levensloopbesteede woningen: 4x
 totaal: 10

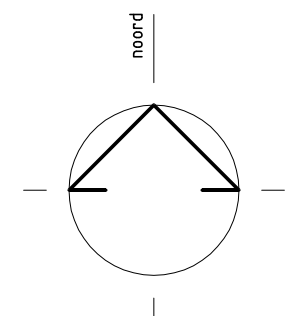


Kadastraal bekend:
 - gemeente : Brummen
 - sectie : E
 - nummer(s) : 1984

gewijzigde situatie



eengezinswoningen: 6x
 levensloopbestedige woningen: 4x
 totaal: 10

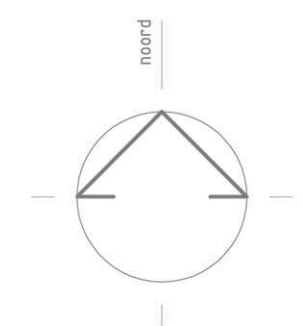

Kadastraal bekend:
 - gemeente : Brummen
 - sectie : E
 - nummer(s) : 1984






voorgevel
halfvrijstaande woning


 architectengroep
 gelderland

hummeloseweg 16
 7021 aa zelhem
 postbus 231
 7020 ac zelhem
 telefoon (0314) 62 43 48
 telefax (0314) 62 13 51



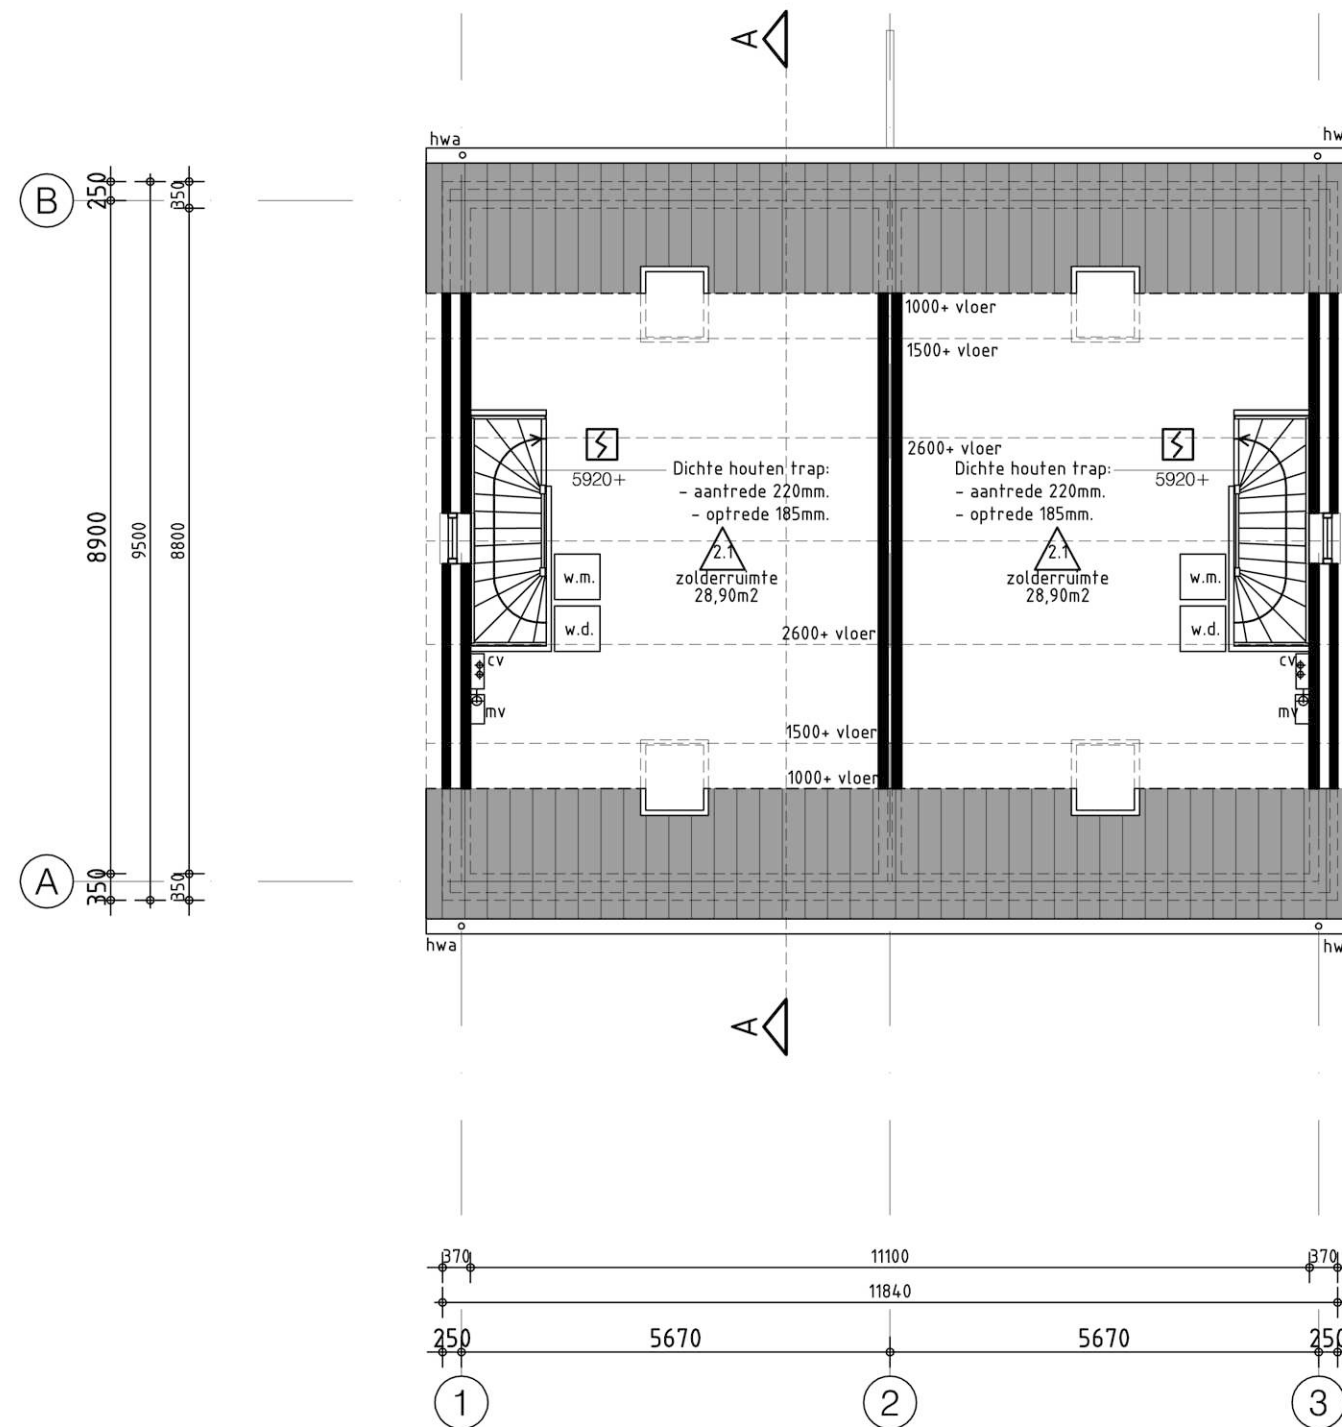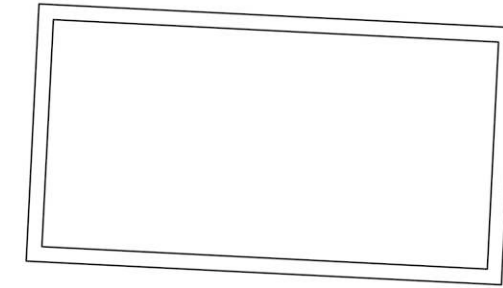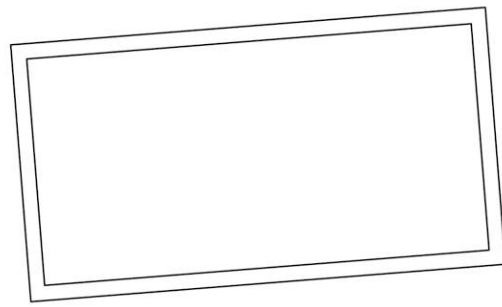

zolderverdieping
halfvrijstaande woning




voorgevel
levensloopbestendige woningen




architectengroep
gelderland

hummeloseweg 16
7021 aa zelhem
postbus 231
7020 ac zelhem
telefoon (0314) 62 43 48
telefax (0314) 62 13 51

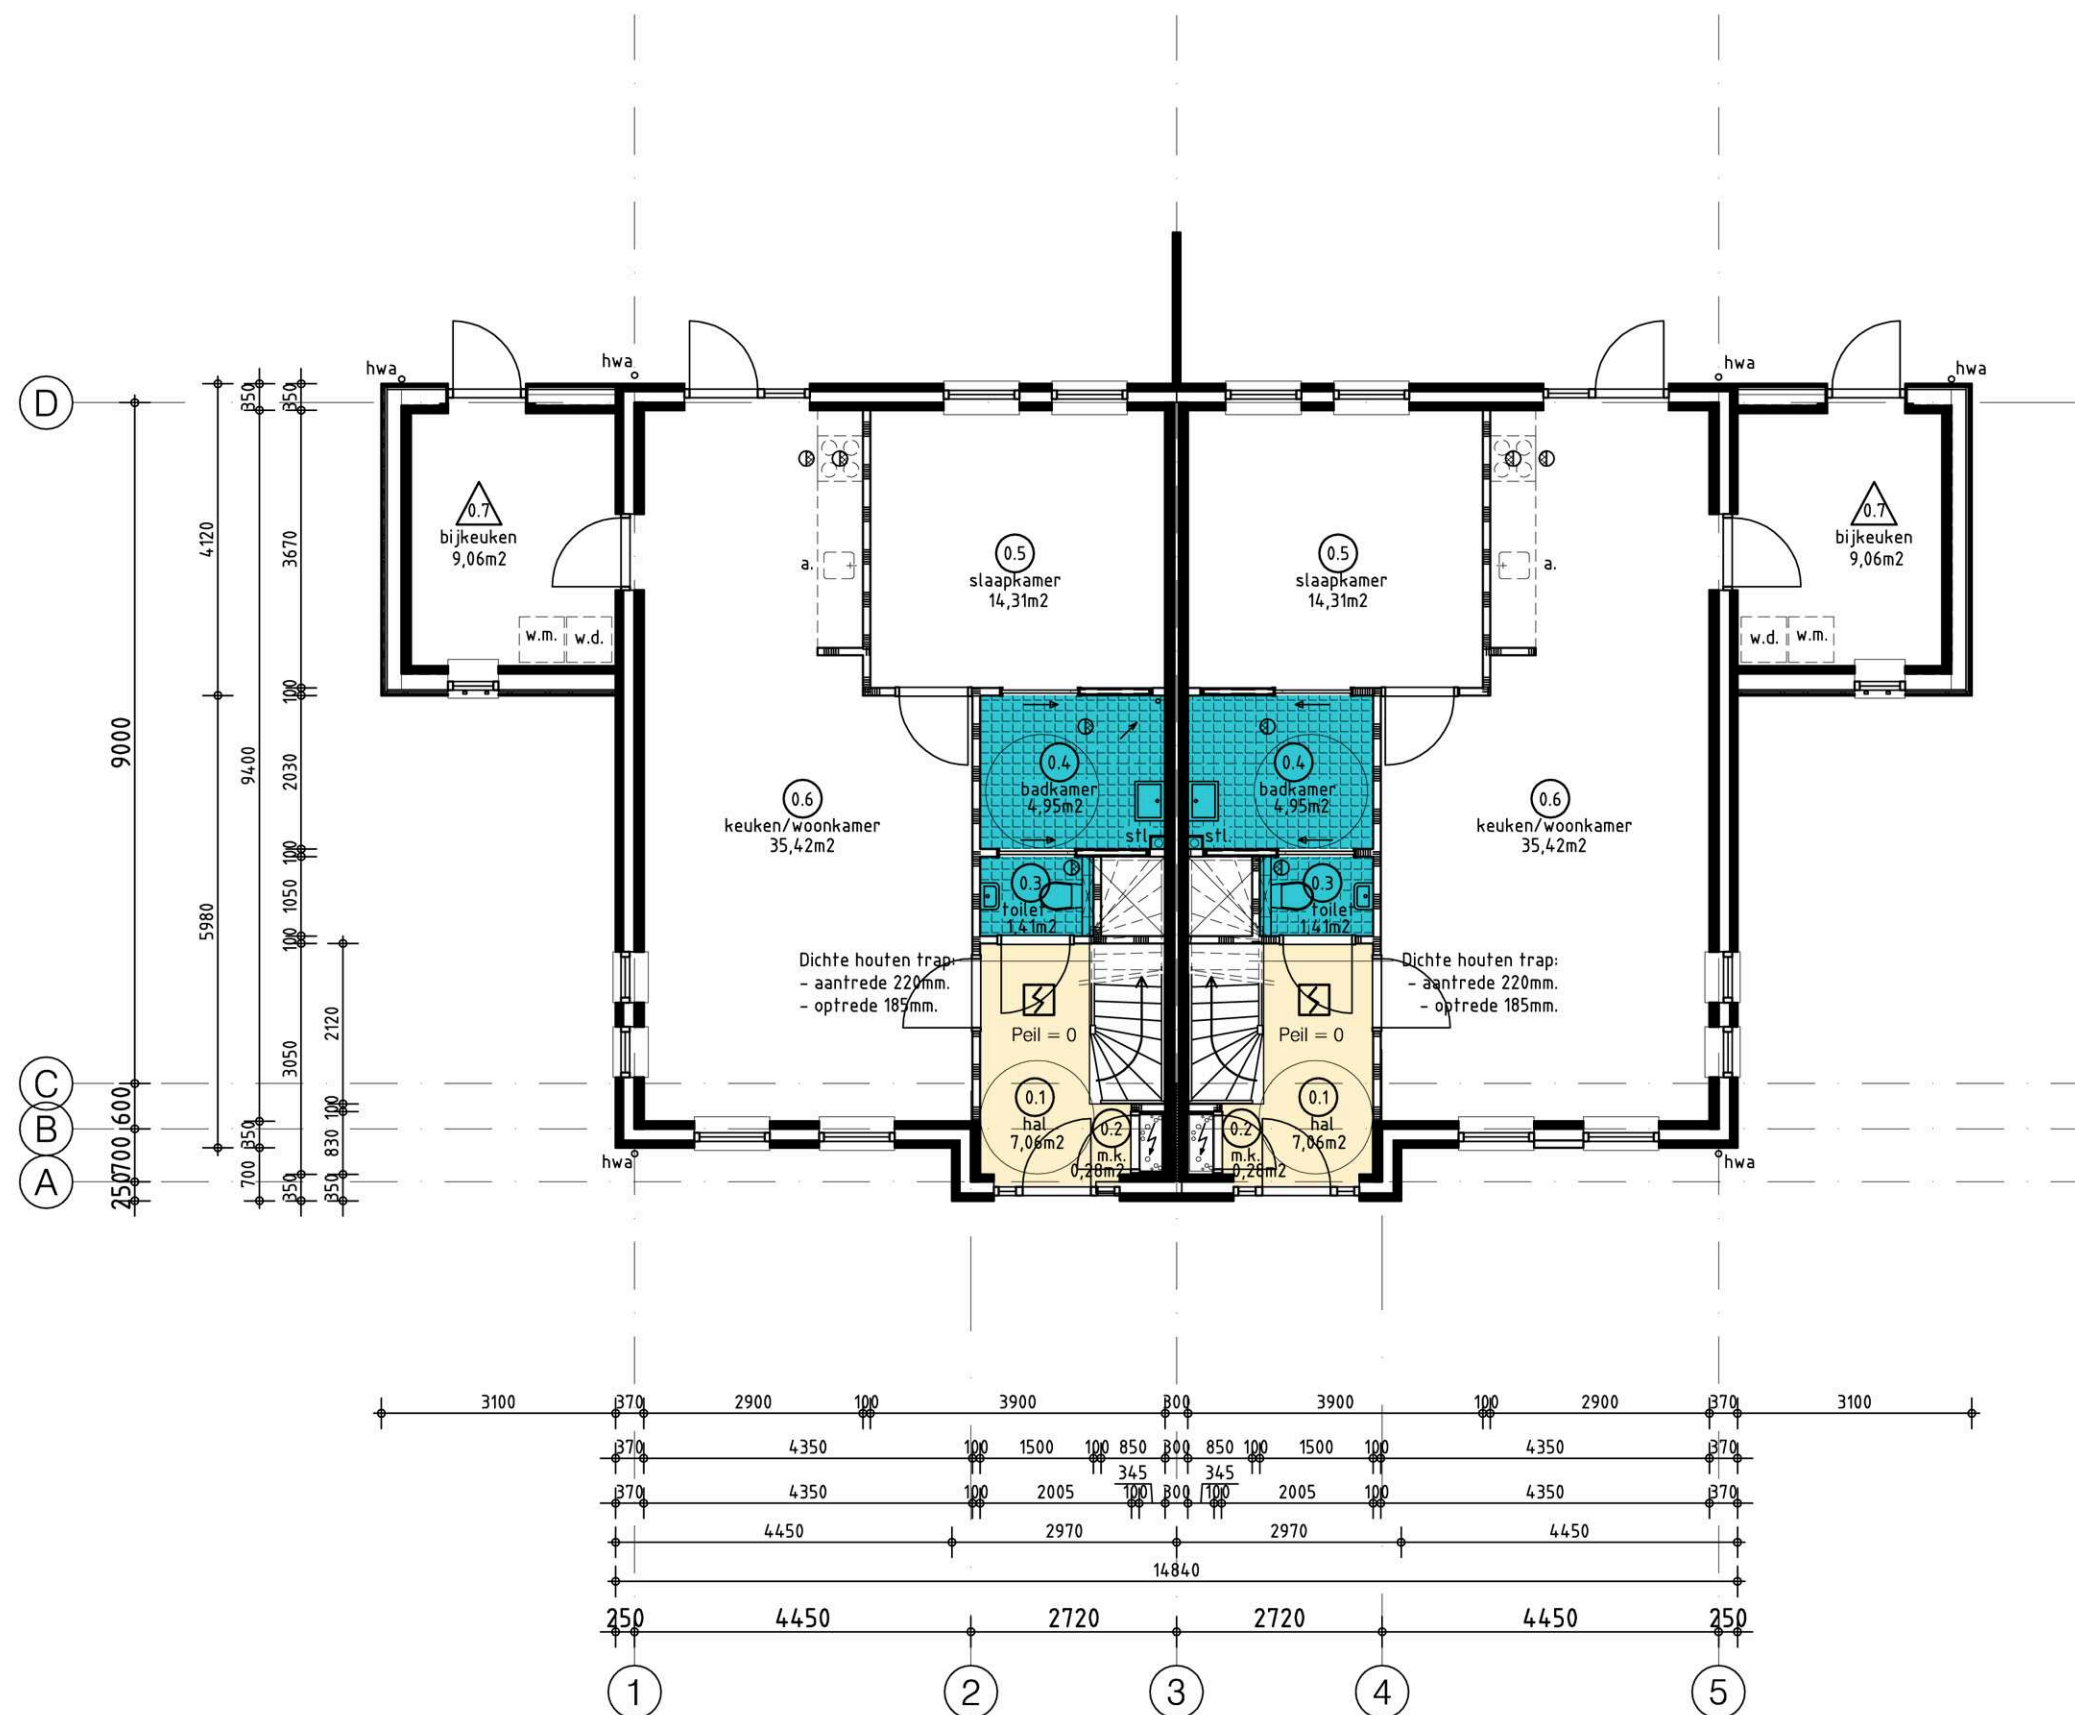

begane grond
levenloopbestendige woning

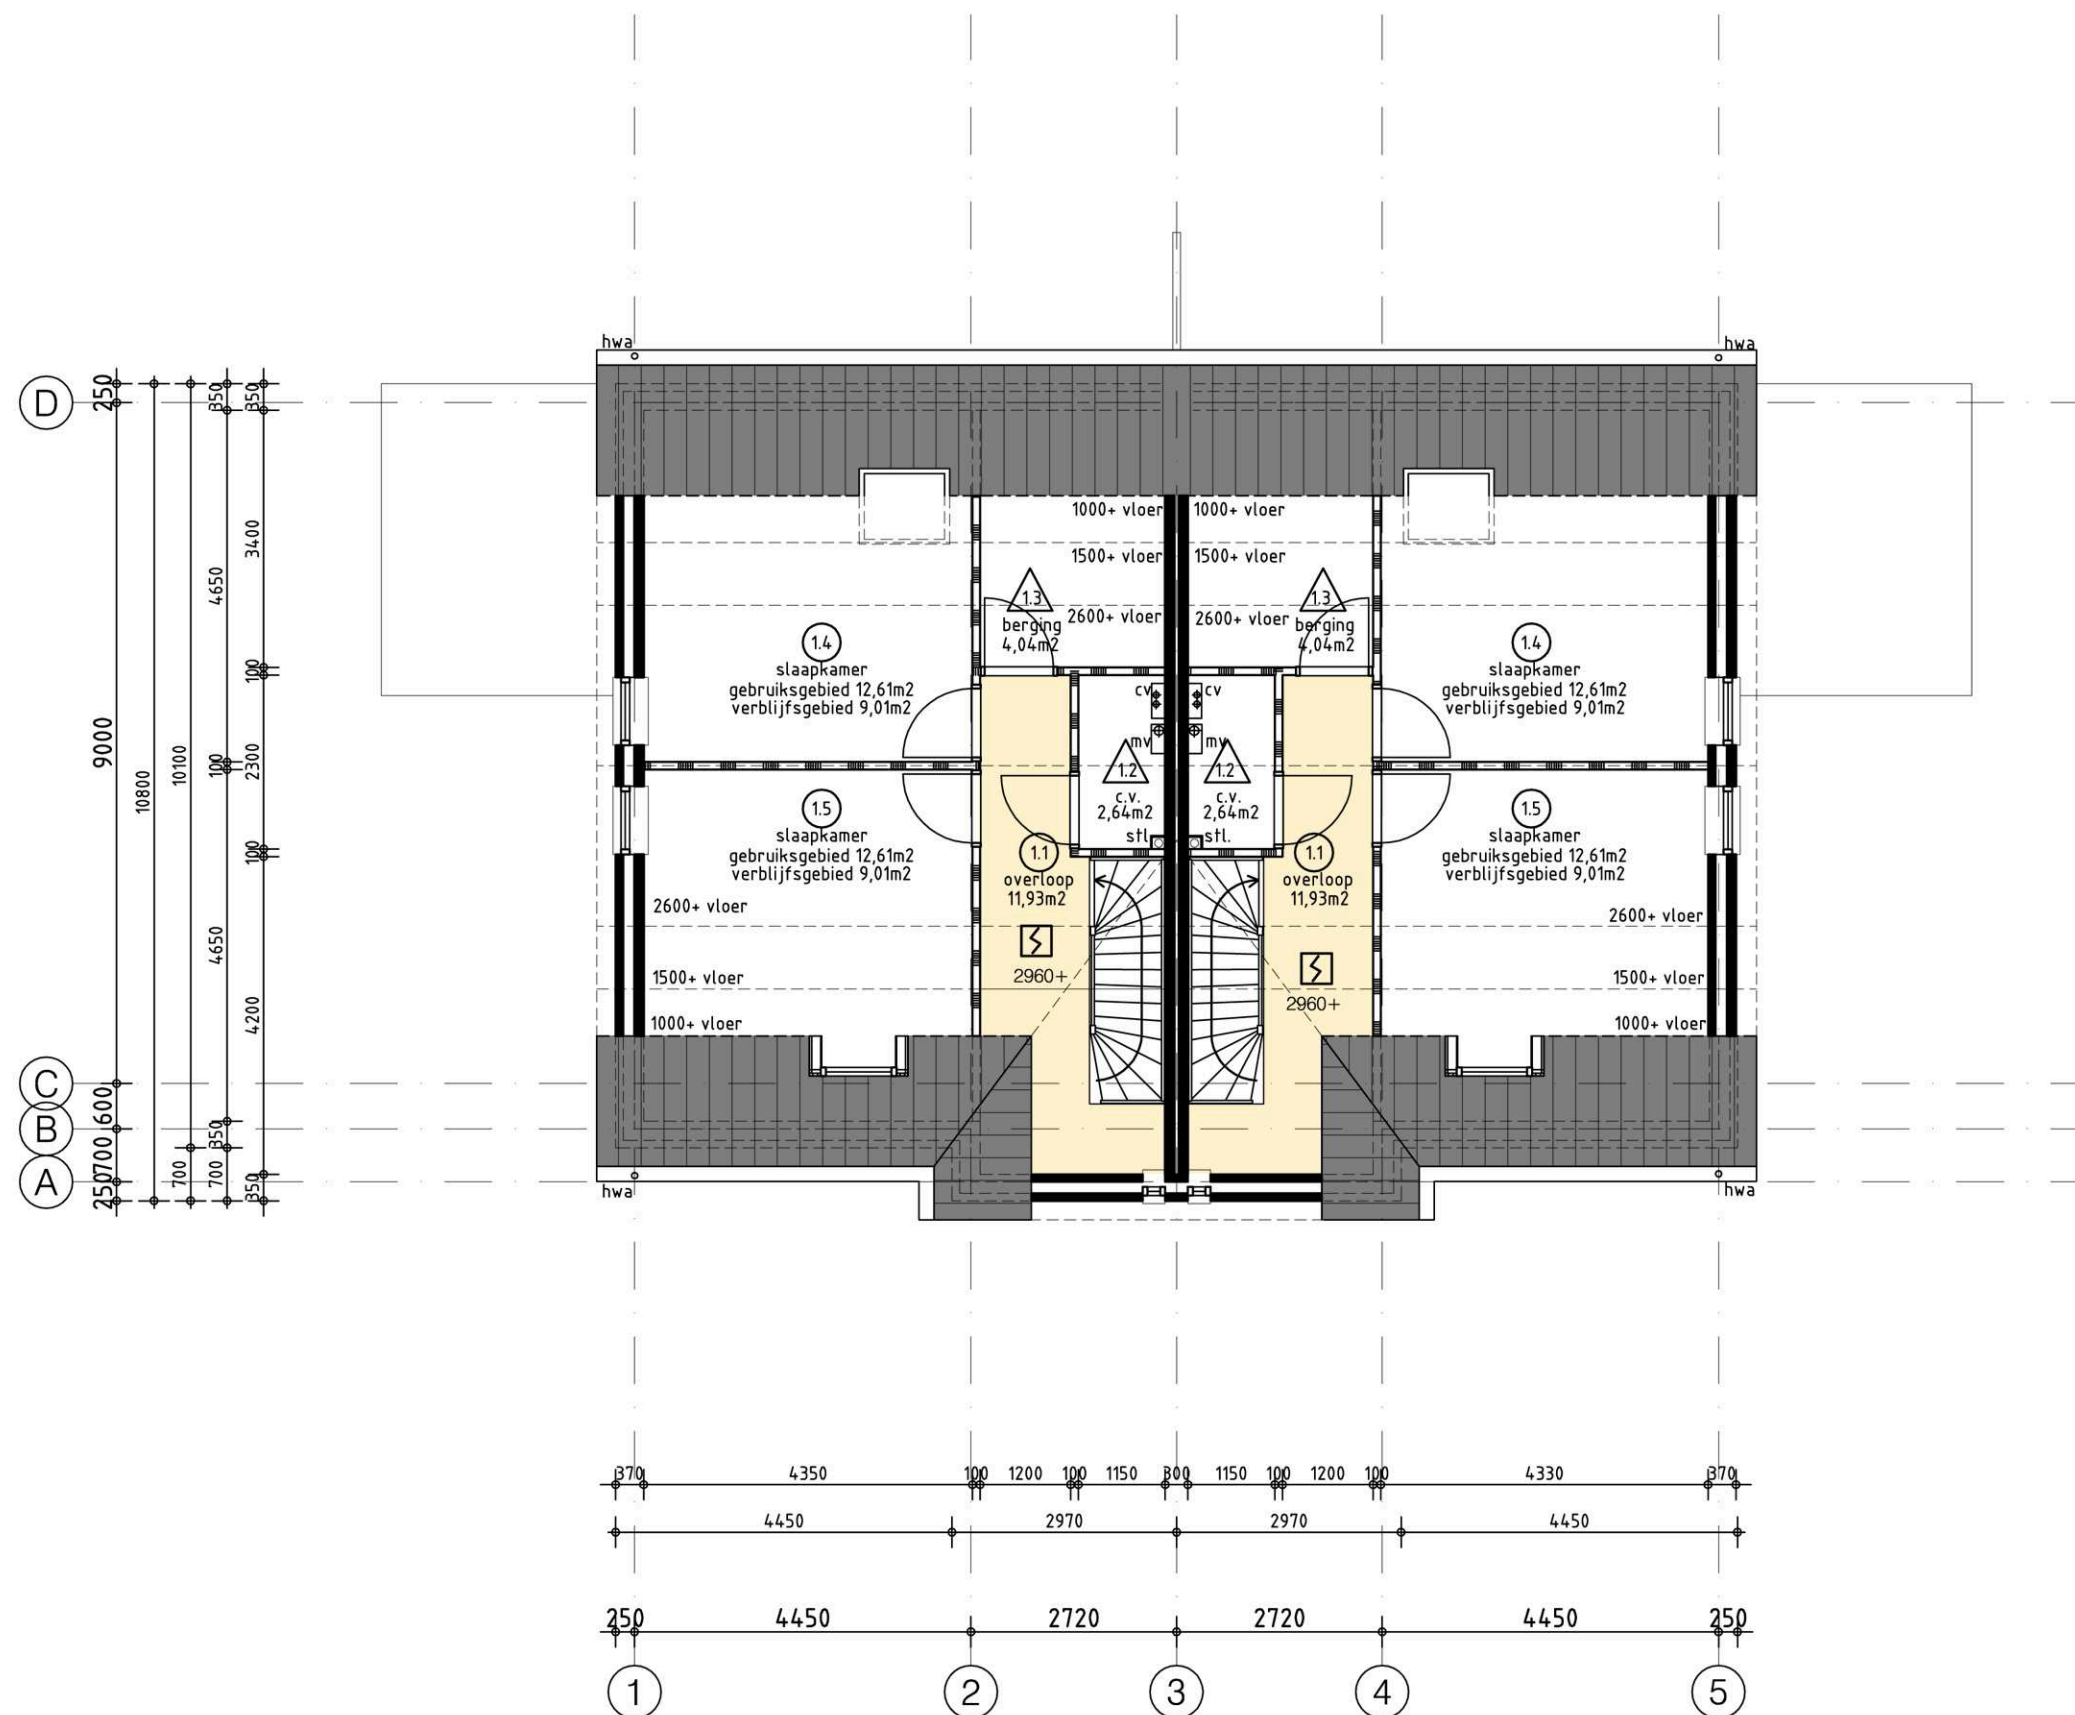

verdieping
levenloopbestendige woning

0916 schaal: 1:100 datum: 27/01/2010
architectengroep **gelderland**