




nestkasten




verlichting



bloemen
mengsel

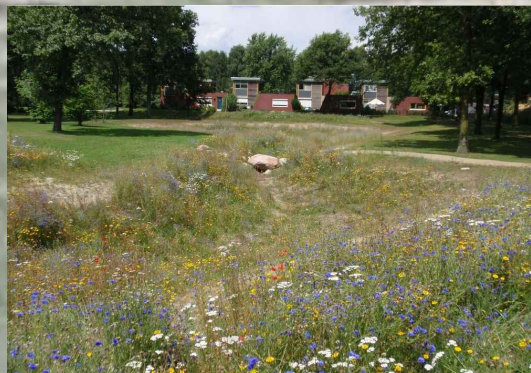


wadi

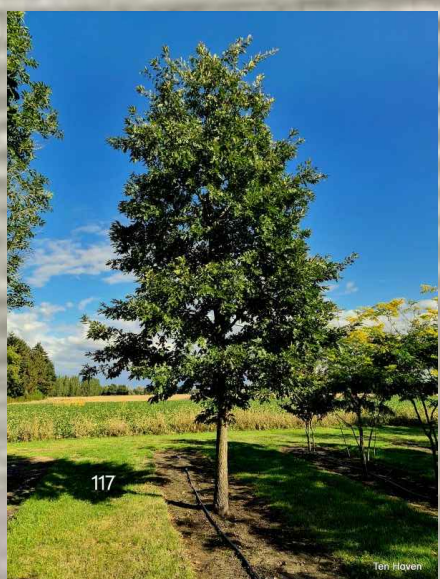

solitaire
bomen



opgekroonde
bomen

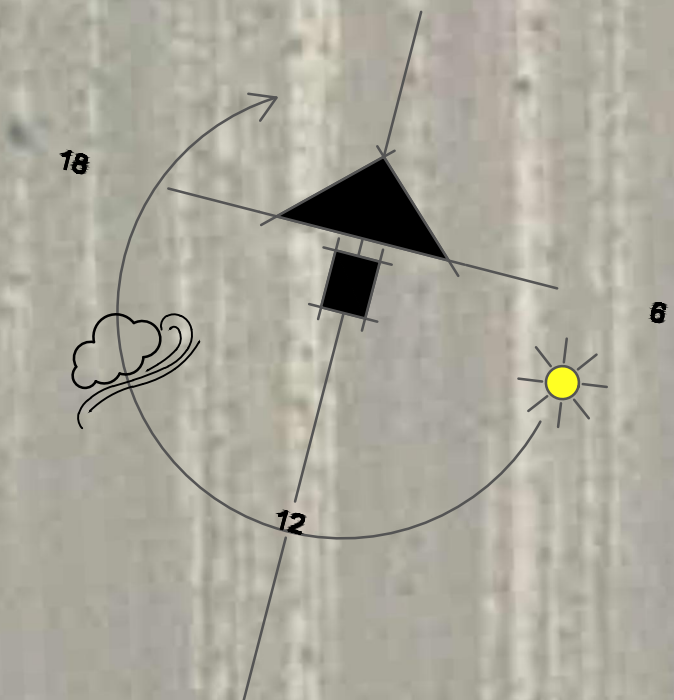

Opdrachtgever: Stabilitas BV			
Project: Ontwerp duurzaam tankstation			
Betreft: Schetsontwerp fase1			
Projectnummer : I230010	Datum : 13-04-2023	Getekend door : NW/WJ	
Besteknummer : nr.	Gewijzigd : 00-00-0000	00	Bijlagen : .
Schaal : 1:200/500	Definitief : 00-00-0000	Formaat : A0	
Studio Nico Wissing		Studio Nico Wissing Julianaweg 22 7078 AR Megchelen	T: 088 100 1880 www.nicowissing.com info@nicowissing.com
Deze tekening blijft eigendom van Studio Nico Wissing en mag zonder schriftelijke toestemming niet gekopieerd of gepubliceerd worden. Er kunnen te goet en/of te laat rechten worden toegekend aan, noch aansprakelijk gemaakt worden op eventuele onvolkomenheden in deze presentatie.			