


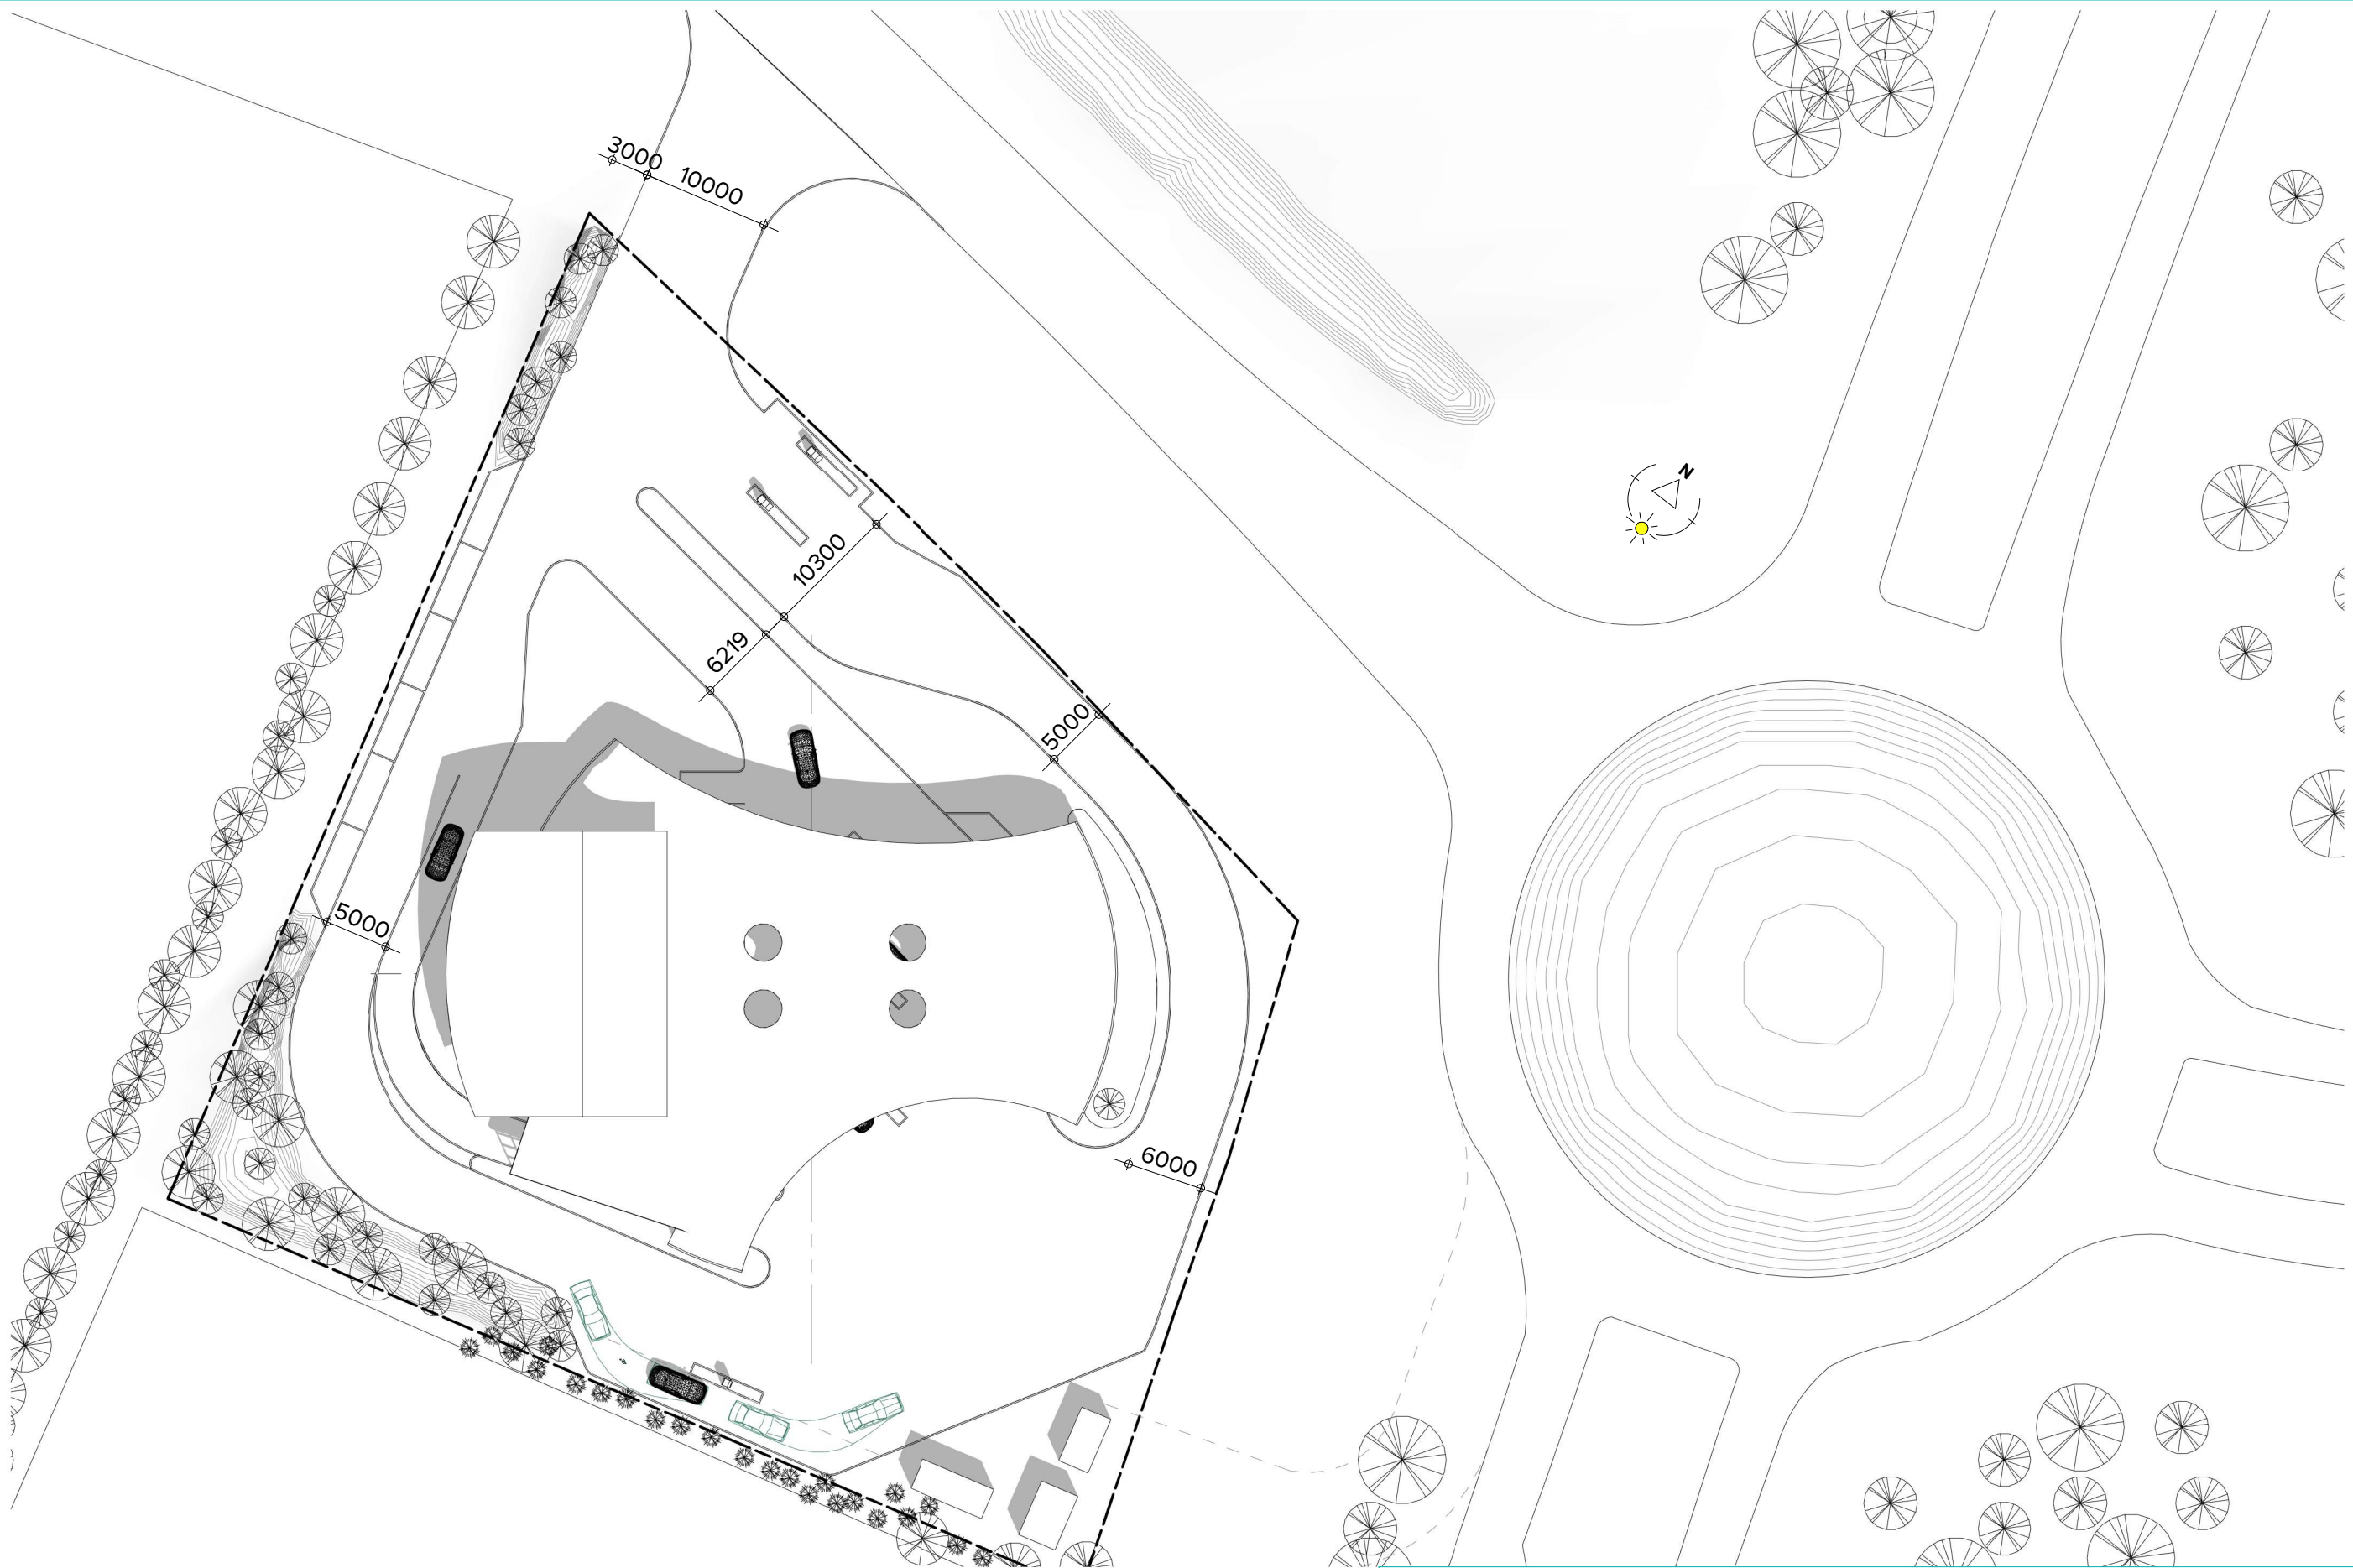

| Terreinindeling

getekend: Oudendijk

datum: 05 sept 2016

revisie: 7

revisie datum: 29 mei 2019

schaal: 1: 500

afmeting: A3

fase: 2. def. ontwerp

project: 131002

blad: 02.001

bo BOUWSTUDIO
BART OUDENDIJK

BOUWSTUDIO BART OUDENDIJK
Tuinstraat 40
6971 BJ Brummen

M 06.518 537 29
E info@bouwstudiobartoudendijk.nl
I www.bouwstudiobartoudendijk.nl