ERFAFSCHEIDING PARKEERPLAATS

GALLERY AALDERING
EXQUISITE CLASSIC AUTOMOBILES

PLANGEBIED

HET IDEE

DE ERFGRGENS

1:200

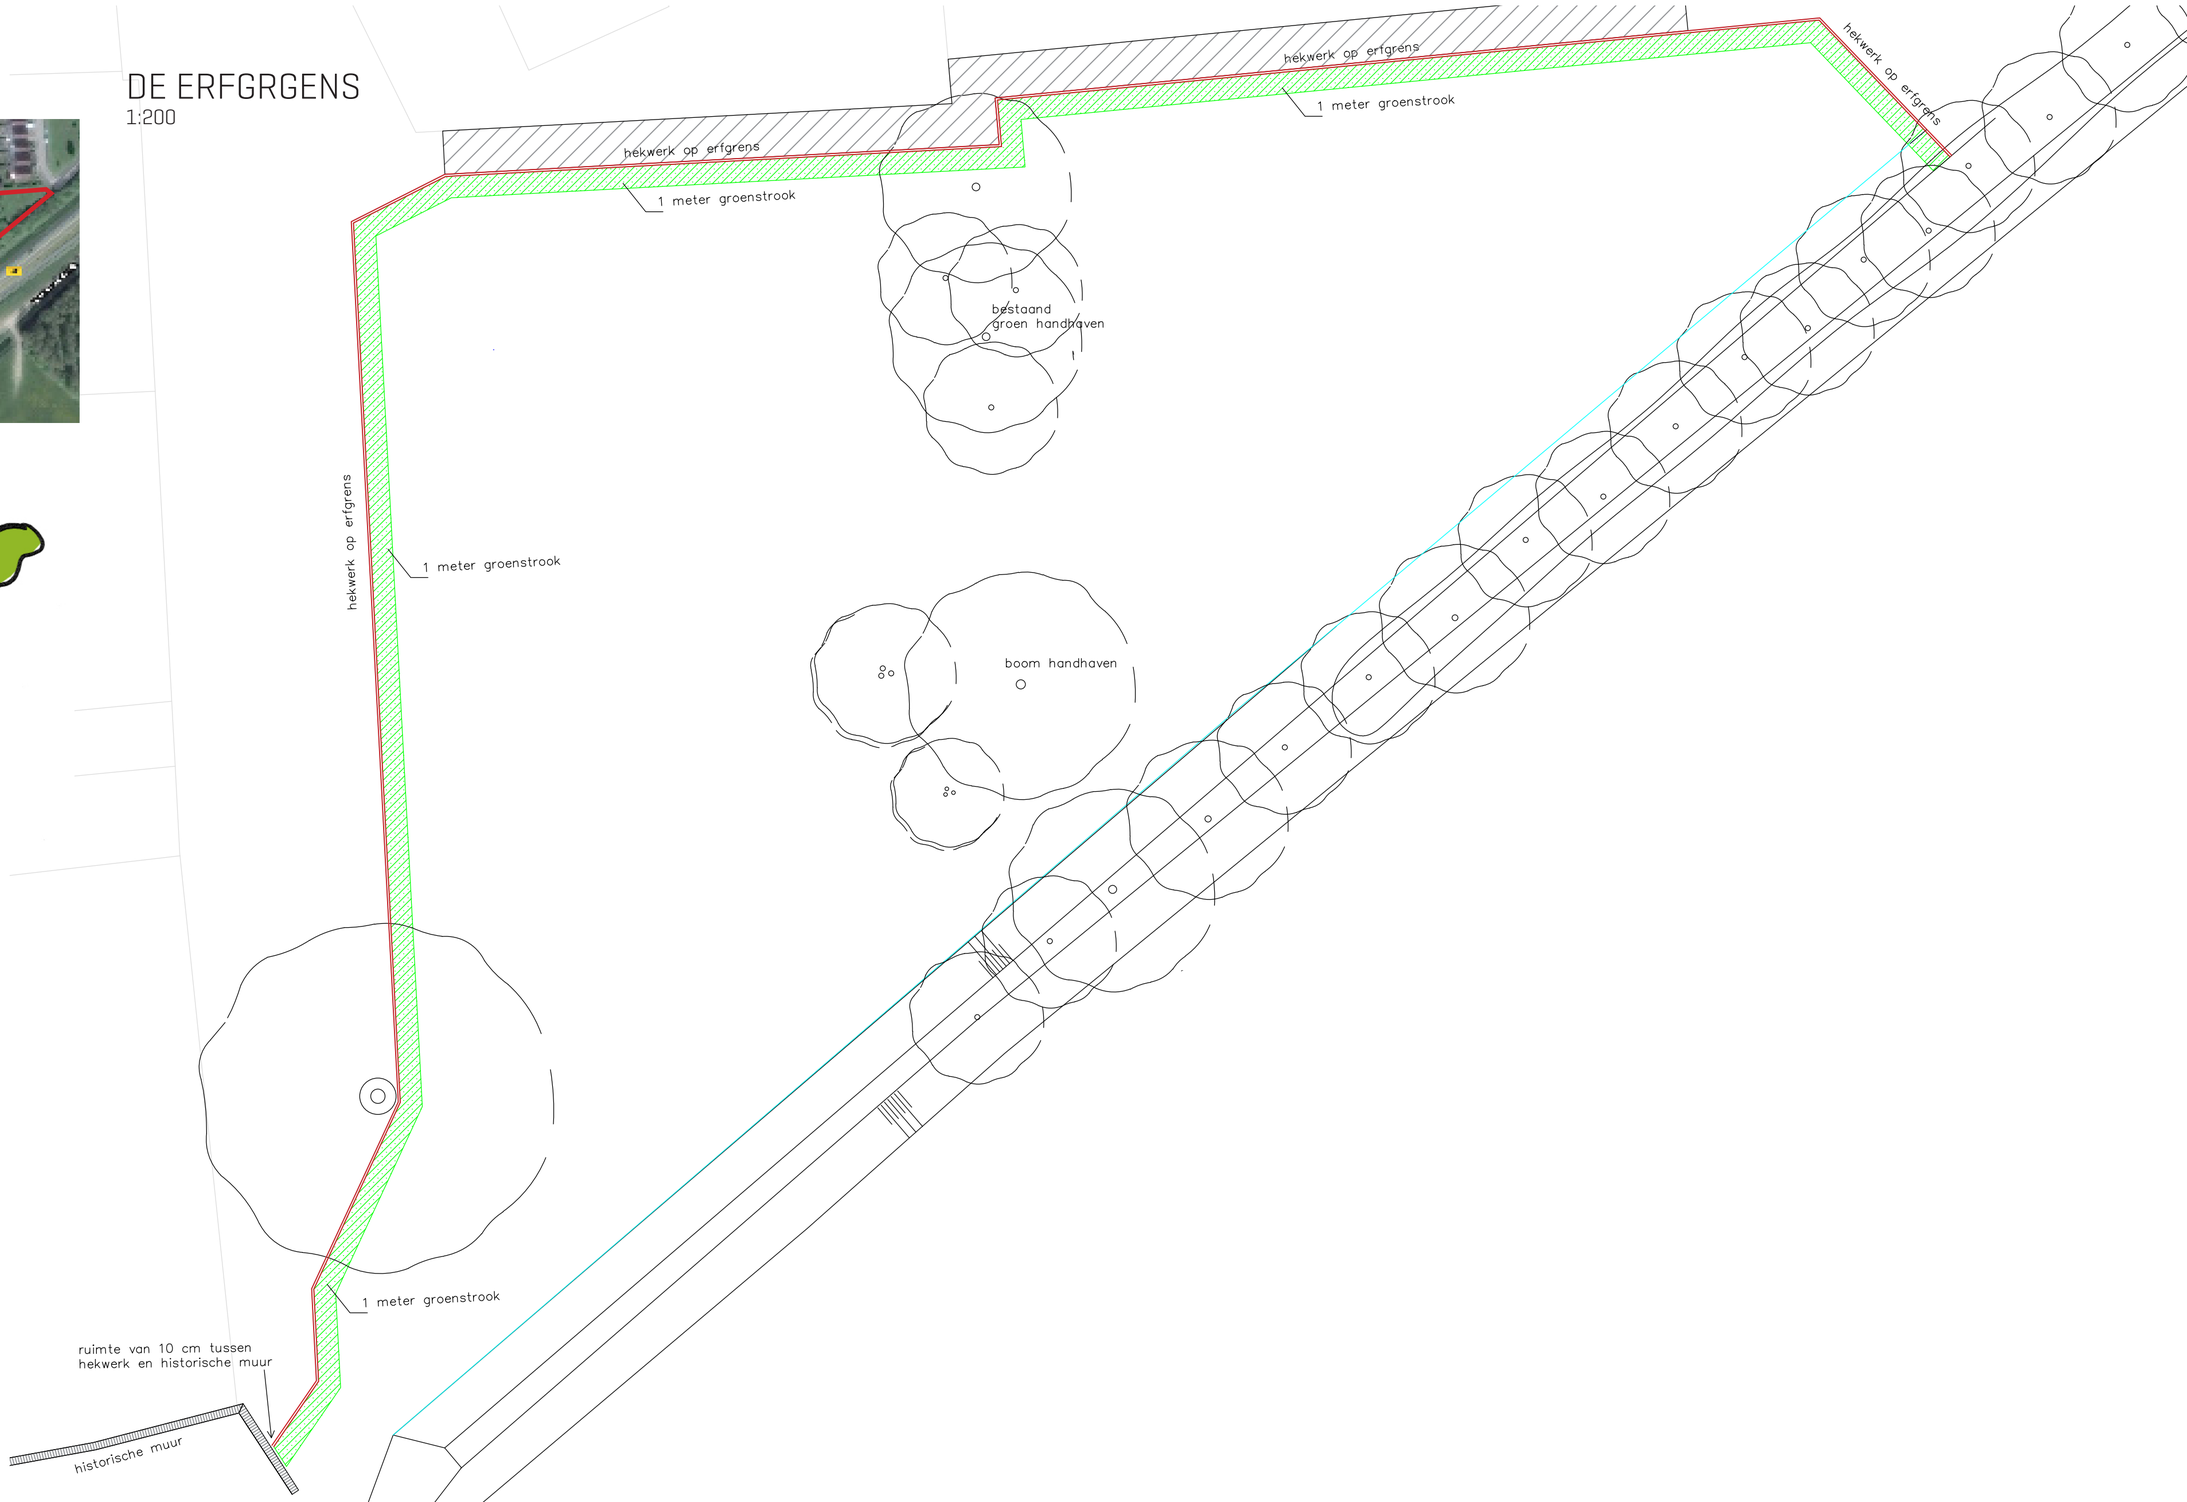

MEEUWIS
DE VRIES TUINEN

GALLERY AALDERING
EXQUISITE CLASSIC AUTOMOBILES

ERFAFSCHEIDING PARKEERPLAATS

UITWERKING

schaal 1:50

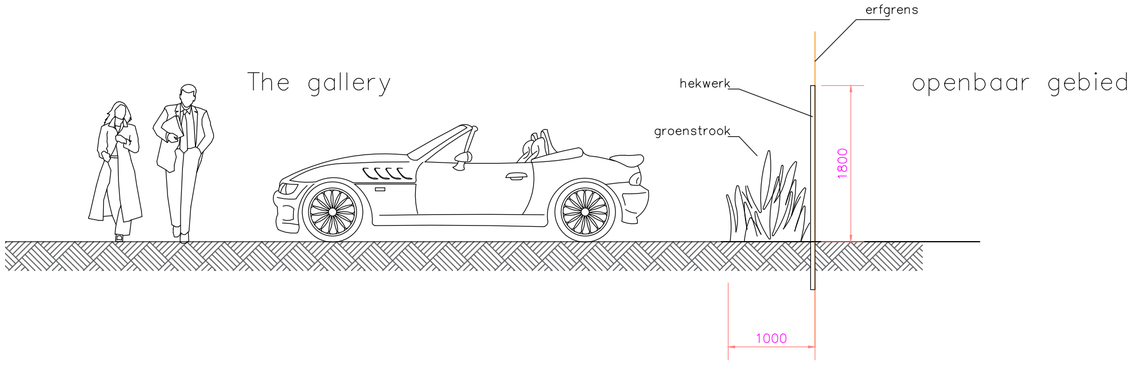

GAASHEKWERK 1.80M HOOG

BEPLANTINGS GROENSTROOK

Rhododendron ‘Schneekrone’
aanplanthoogte: 50-60
aantal: 270 st (2st per m1)

Rhododendron ‘Schneekrone’

MEEUWIS
DE VRIES TUINEN