

VOORLOPIG ONTWERP

AKKERGEELSTER BRUMMEN

project
Akkergeelster Brummen

opdrachtgever
TERRANOVA

onderwerp
nieuwbouw woongebouw

schaal
1:100

formaat
A3

datum
6 september 2021

aanpassing
-

fase
Definitief Ontwerp


status
ter controle

algemeen
maten in het werk te controleren
constructie in het werk te controleren
© alle rechten voorbehouden

Bouwstraat 55
3572SP Utrecht

MARCEL MARTENSEN ARCHITECT BNA BNI


T 0031 6 55 80 87 61
info@architect-interieurarchitect.nl
www.architect-interieurarchitect.nl

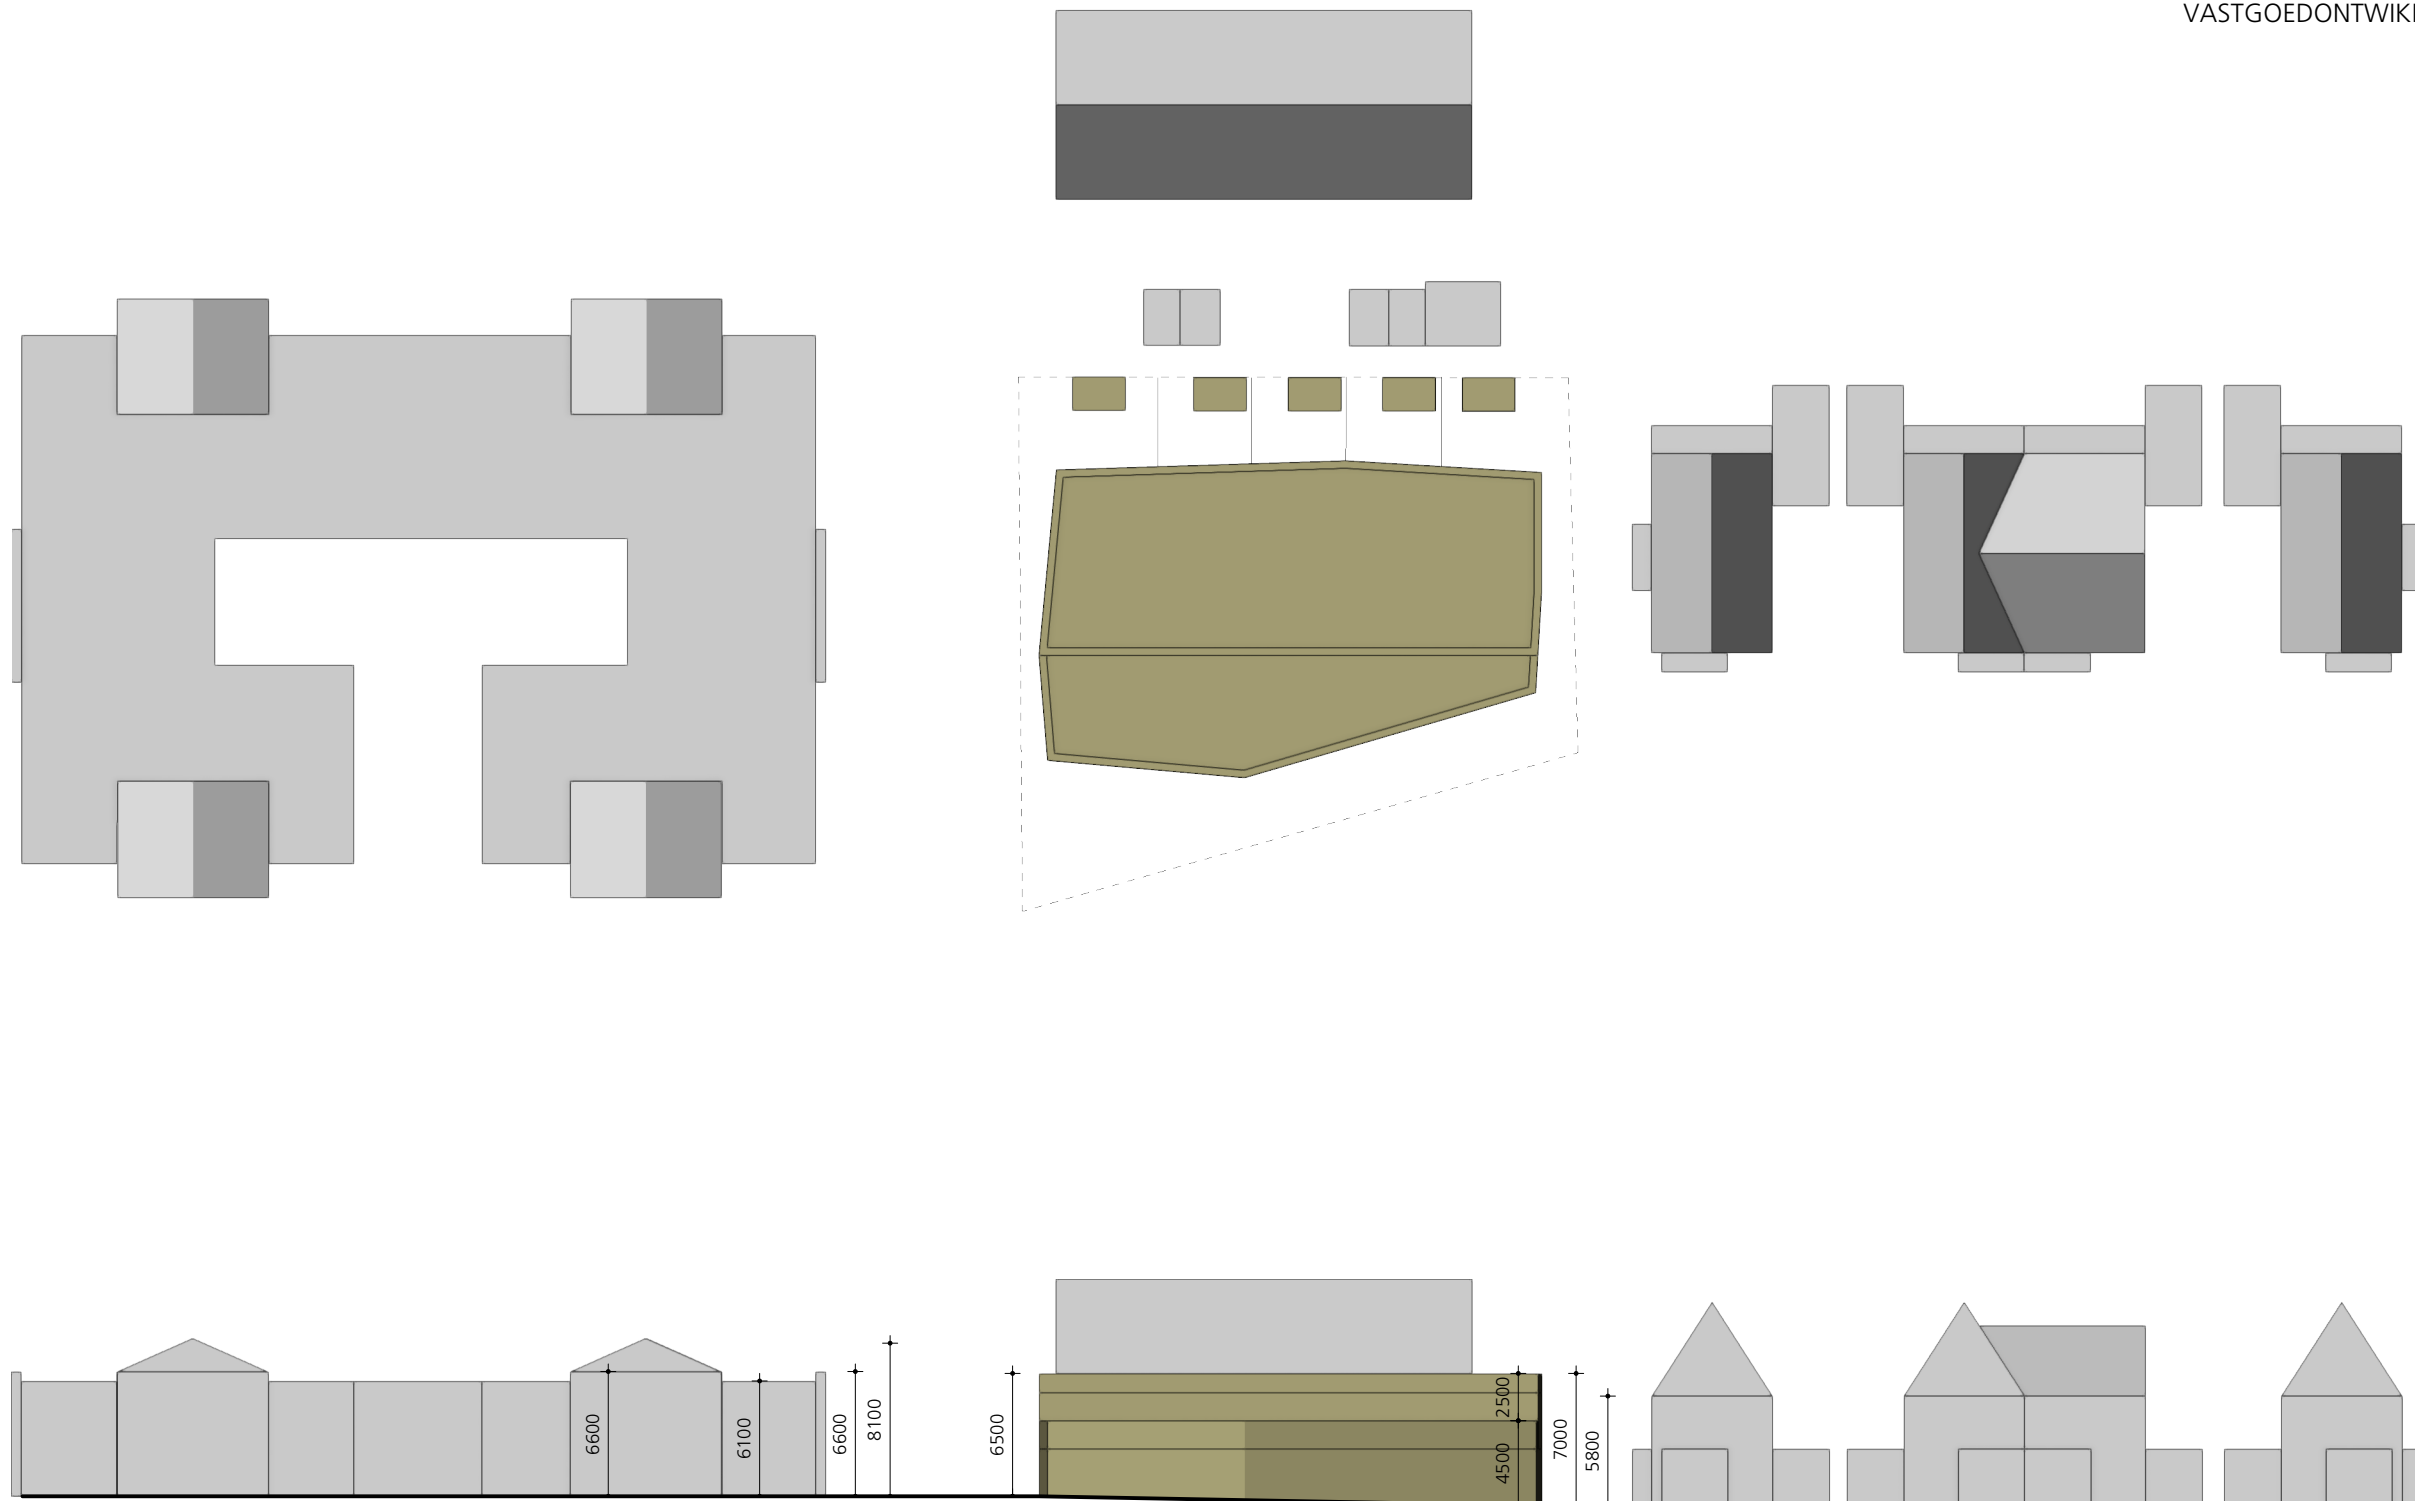

situatie

Bouwstraat 55
 3572SP Utrecht
MARCEL MARTENSEN ARCHITECT BNA BNI

T 0031 6 55 80 87 61
 info@architect-interieurarchitect.nl
 www.architect-interieurarchitect.nl

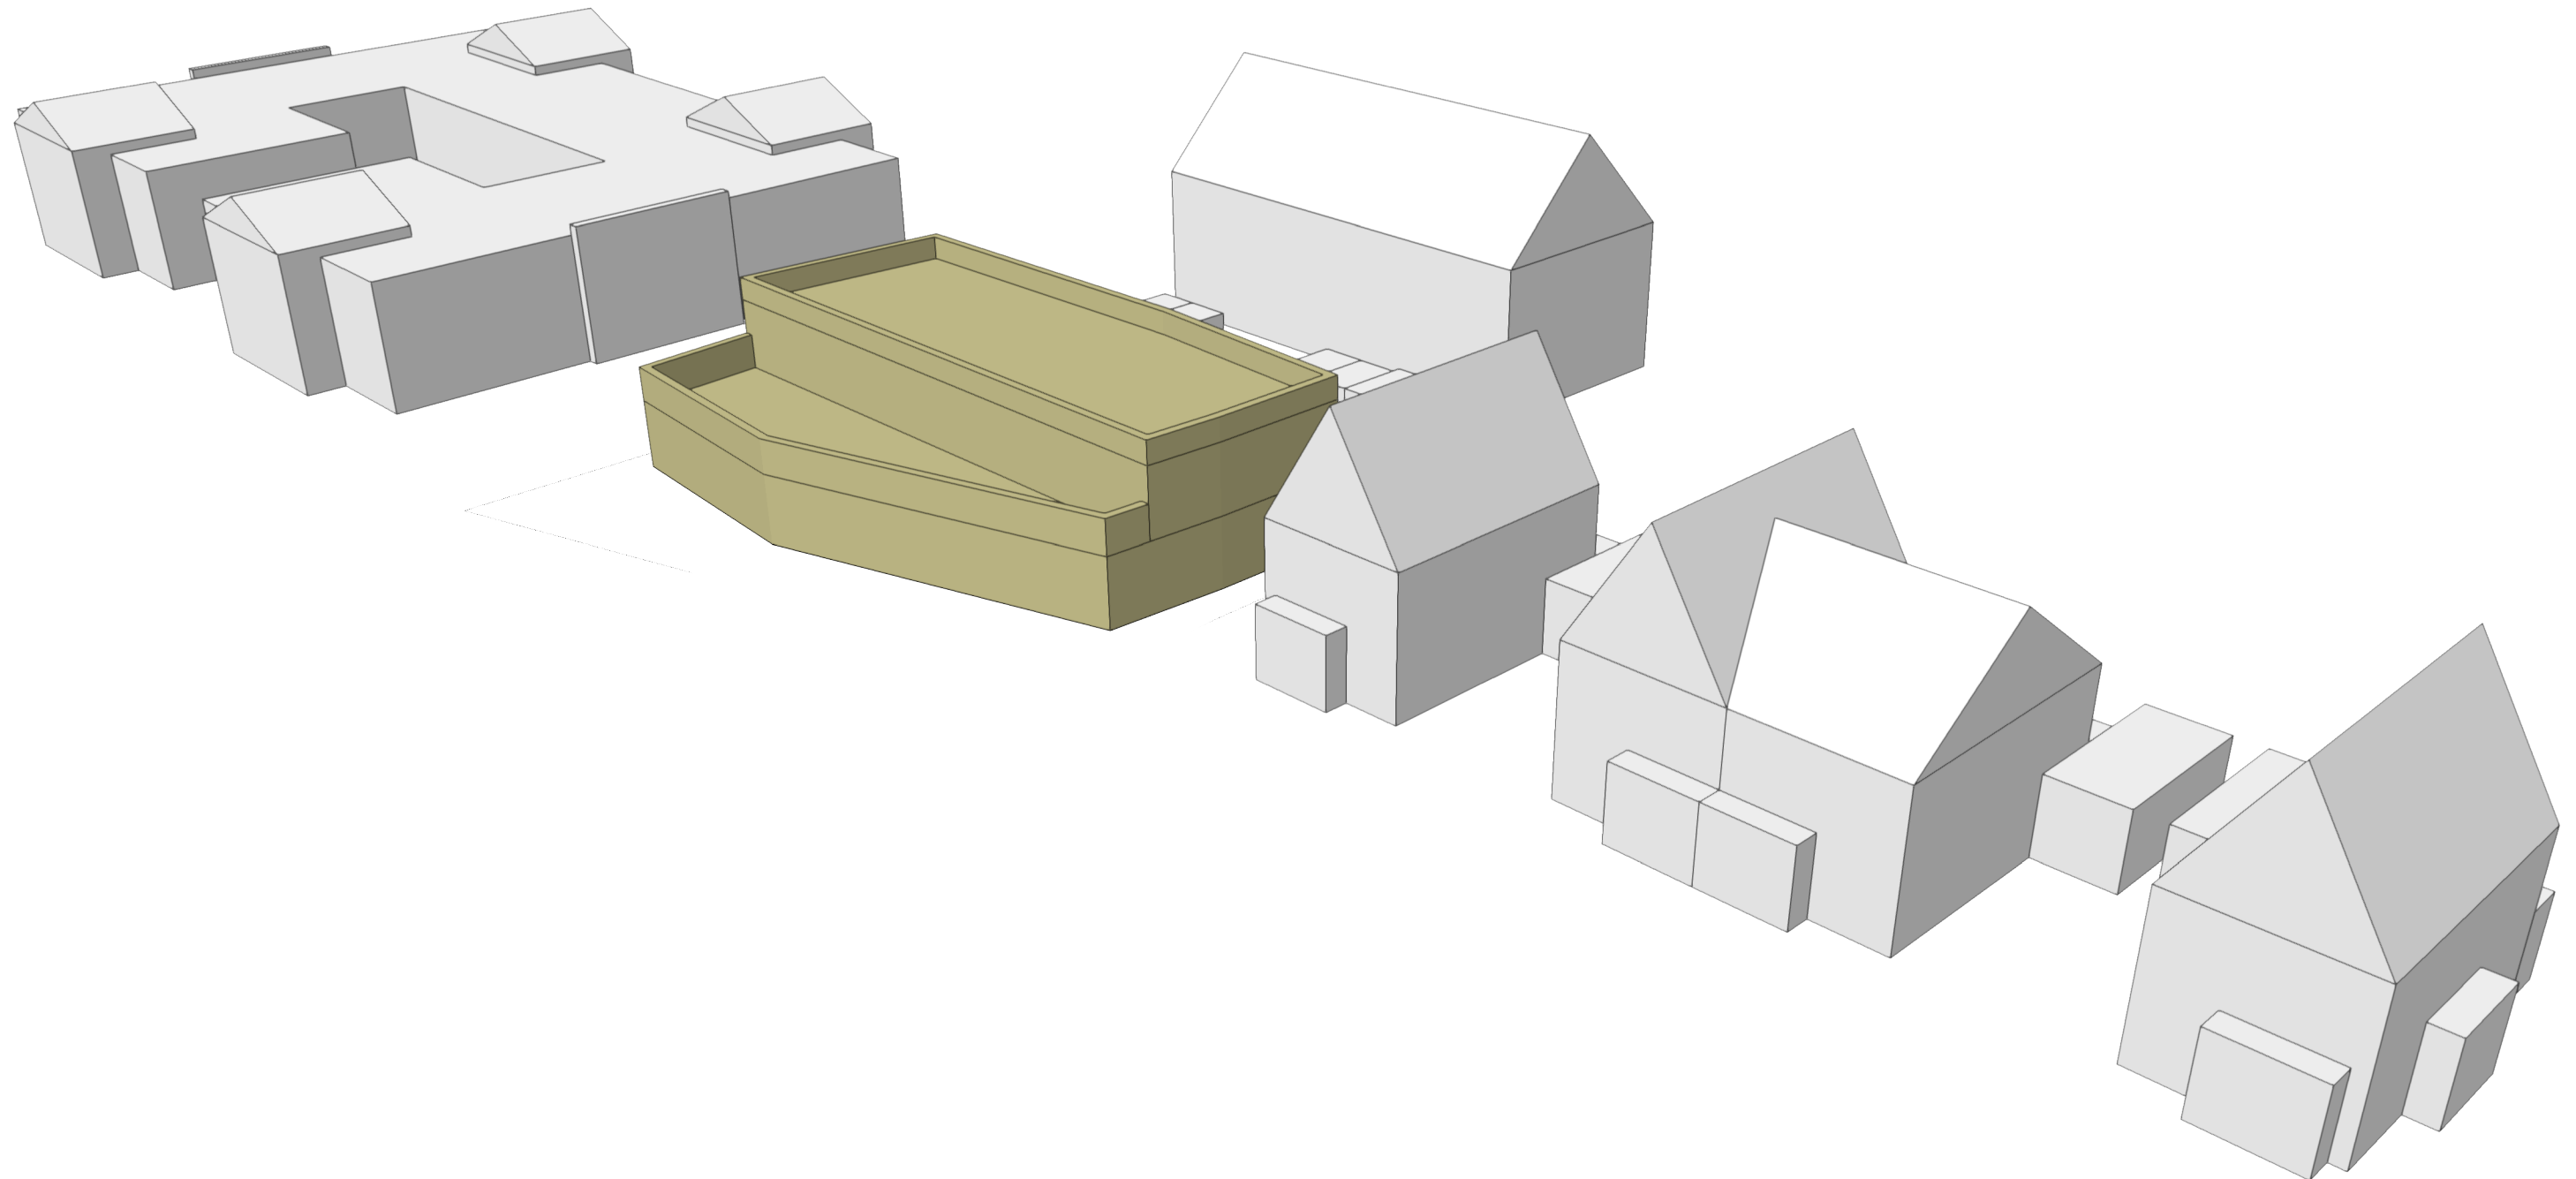


situatie

Bouwstraat 55
3572SP Utrecht

MARCEL MARTENSEN ARCHITECT BNA BNI

T 0031 6 55 80 87 61
info@architect-interieurarchitect.nl
www.architect-interieurarchitect.nl

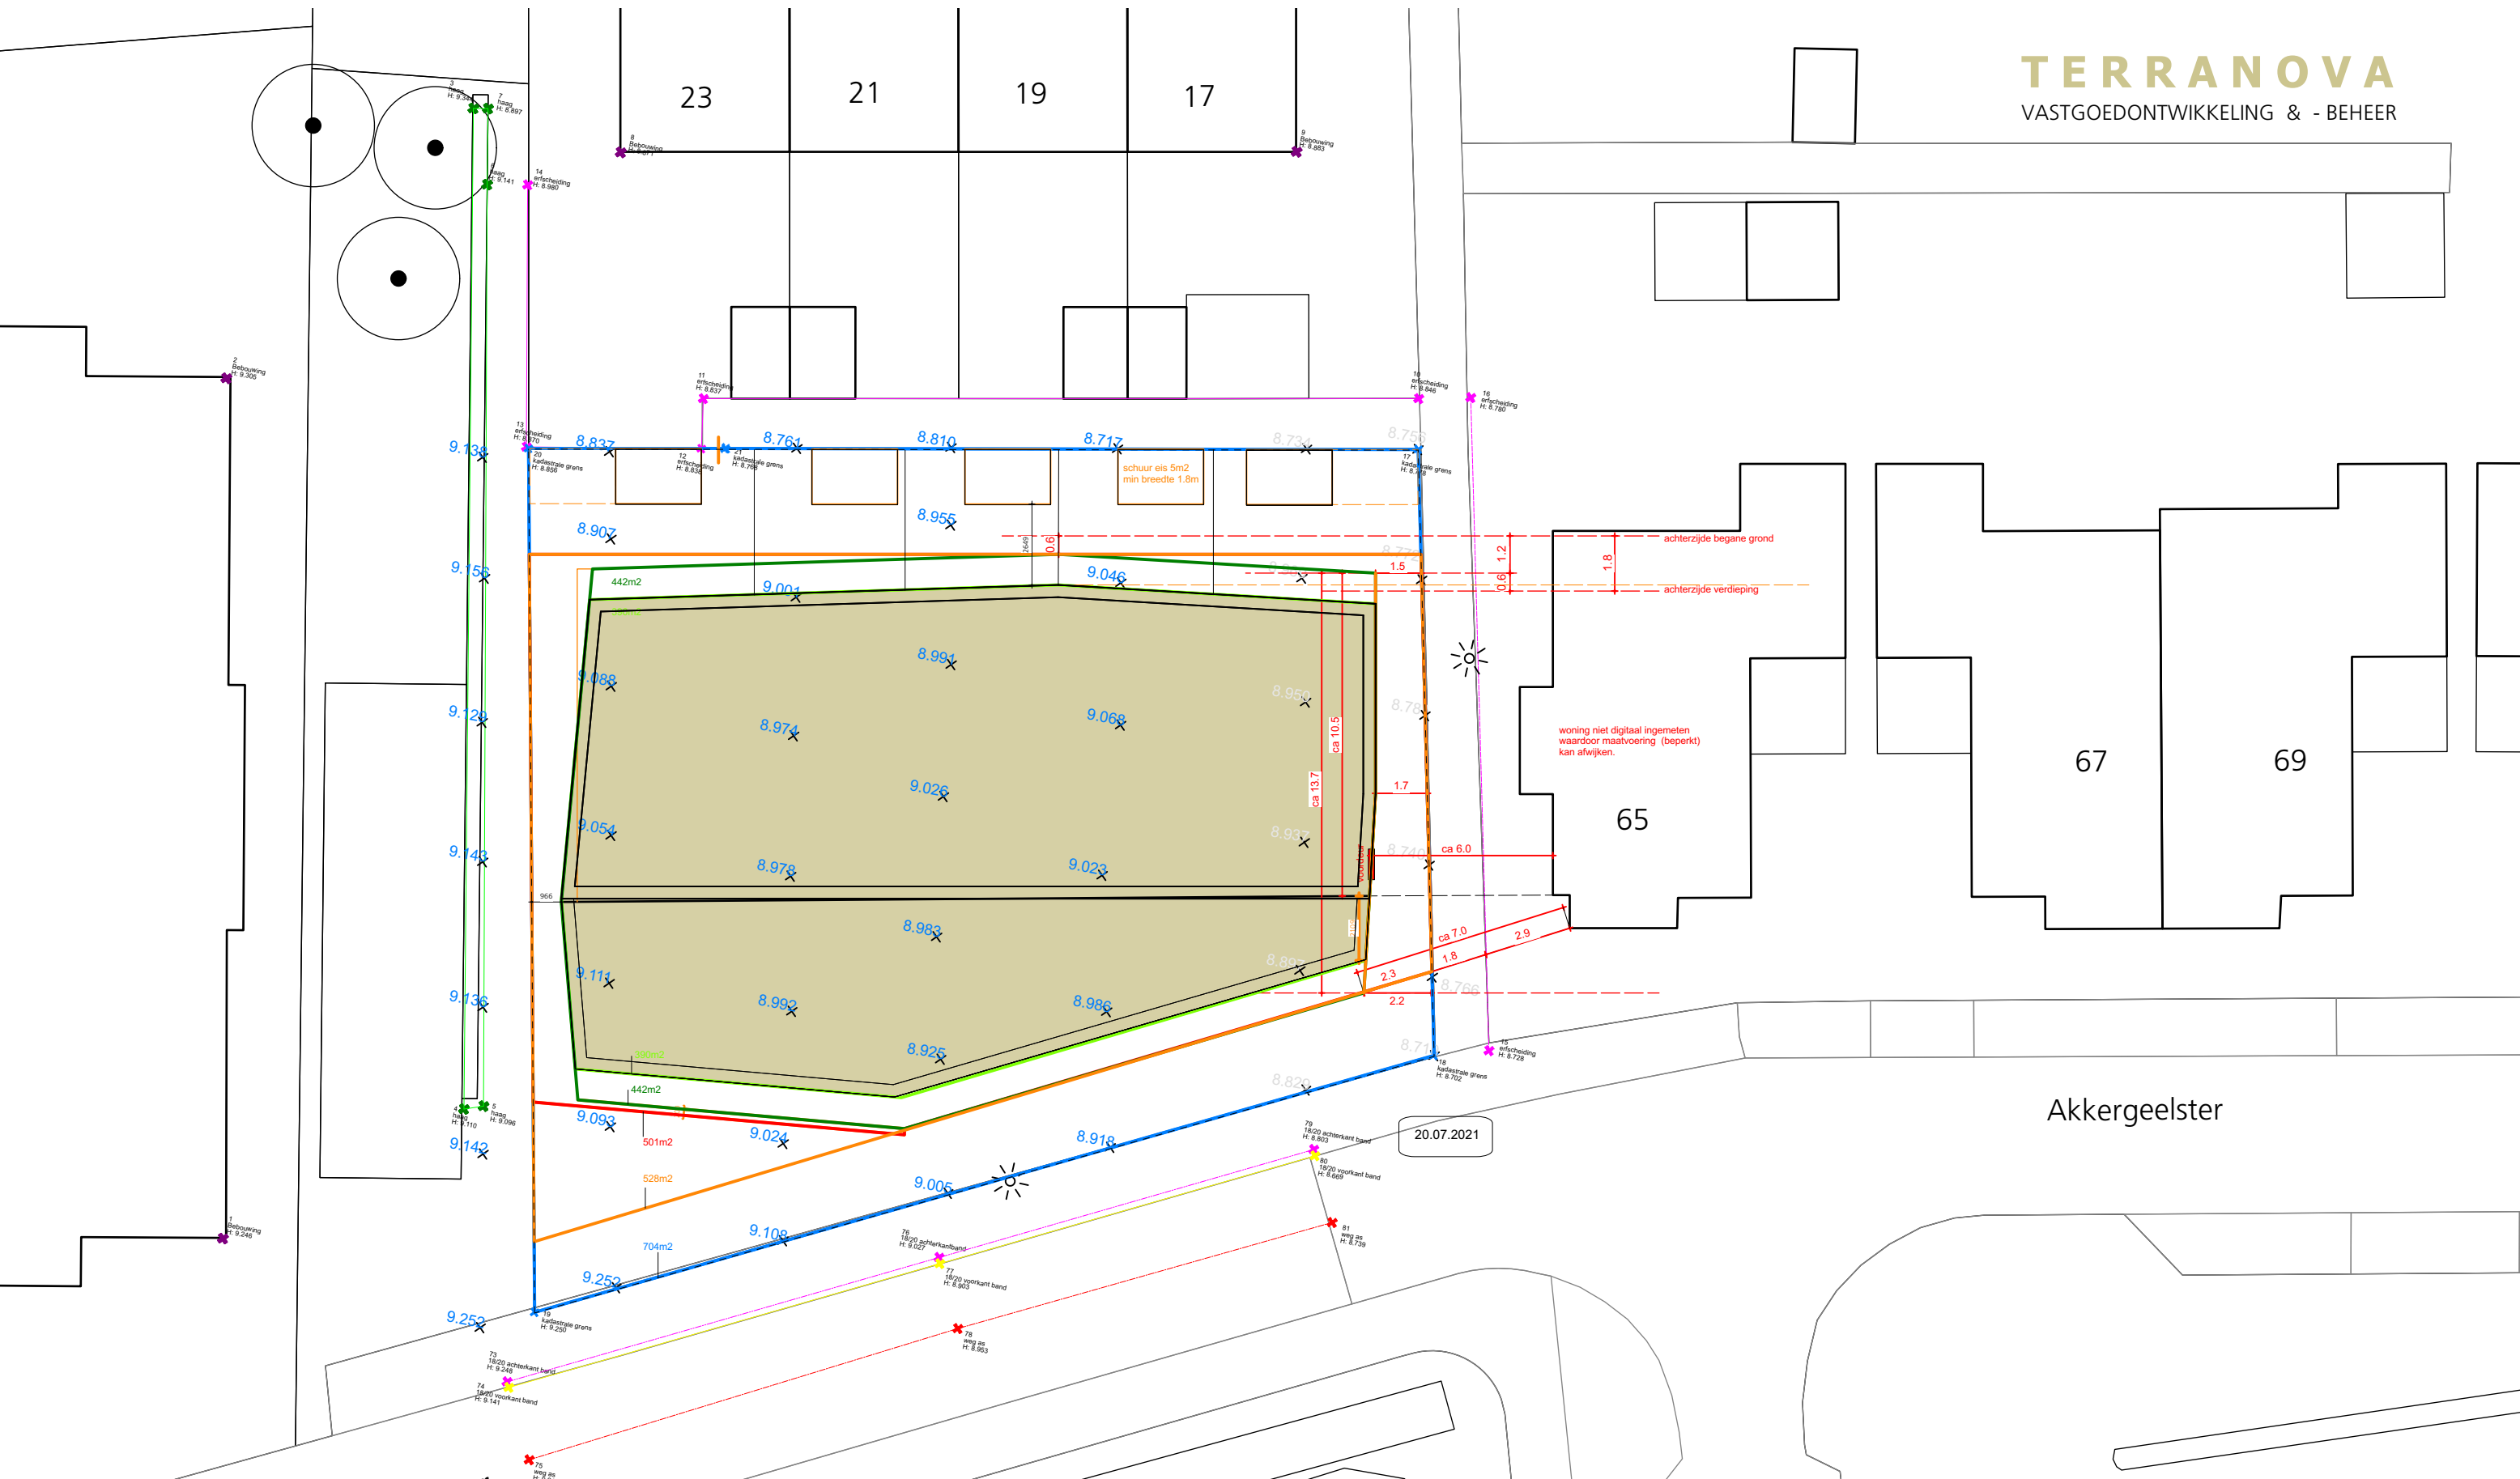

situatie 1:200



Bouwstraat 55
3572SP Utrecht
MARCEL MARTENSEN ARCHITECT BNA BNI

T 0031 6 55 80 87 61
info@architect-interieurarchitect.nl
www.architect-interieurarchitect.nl