


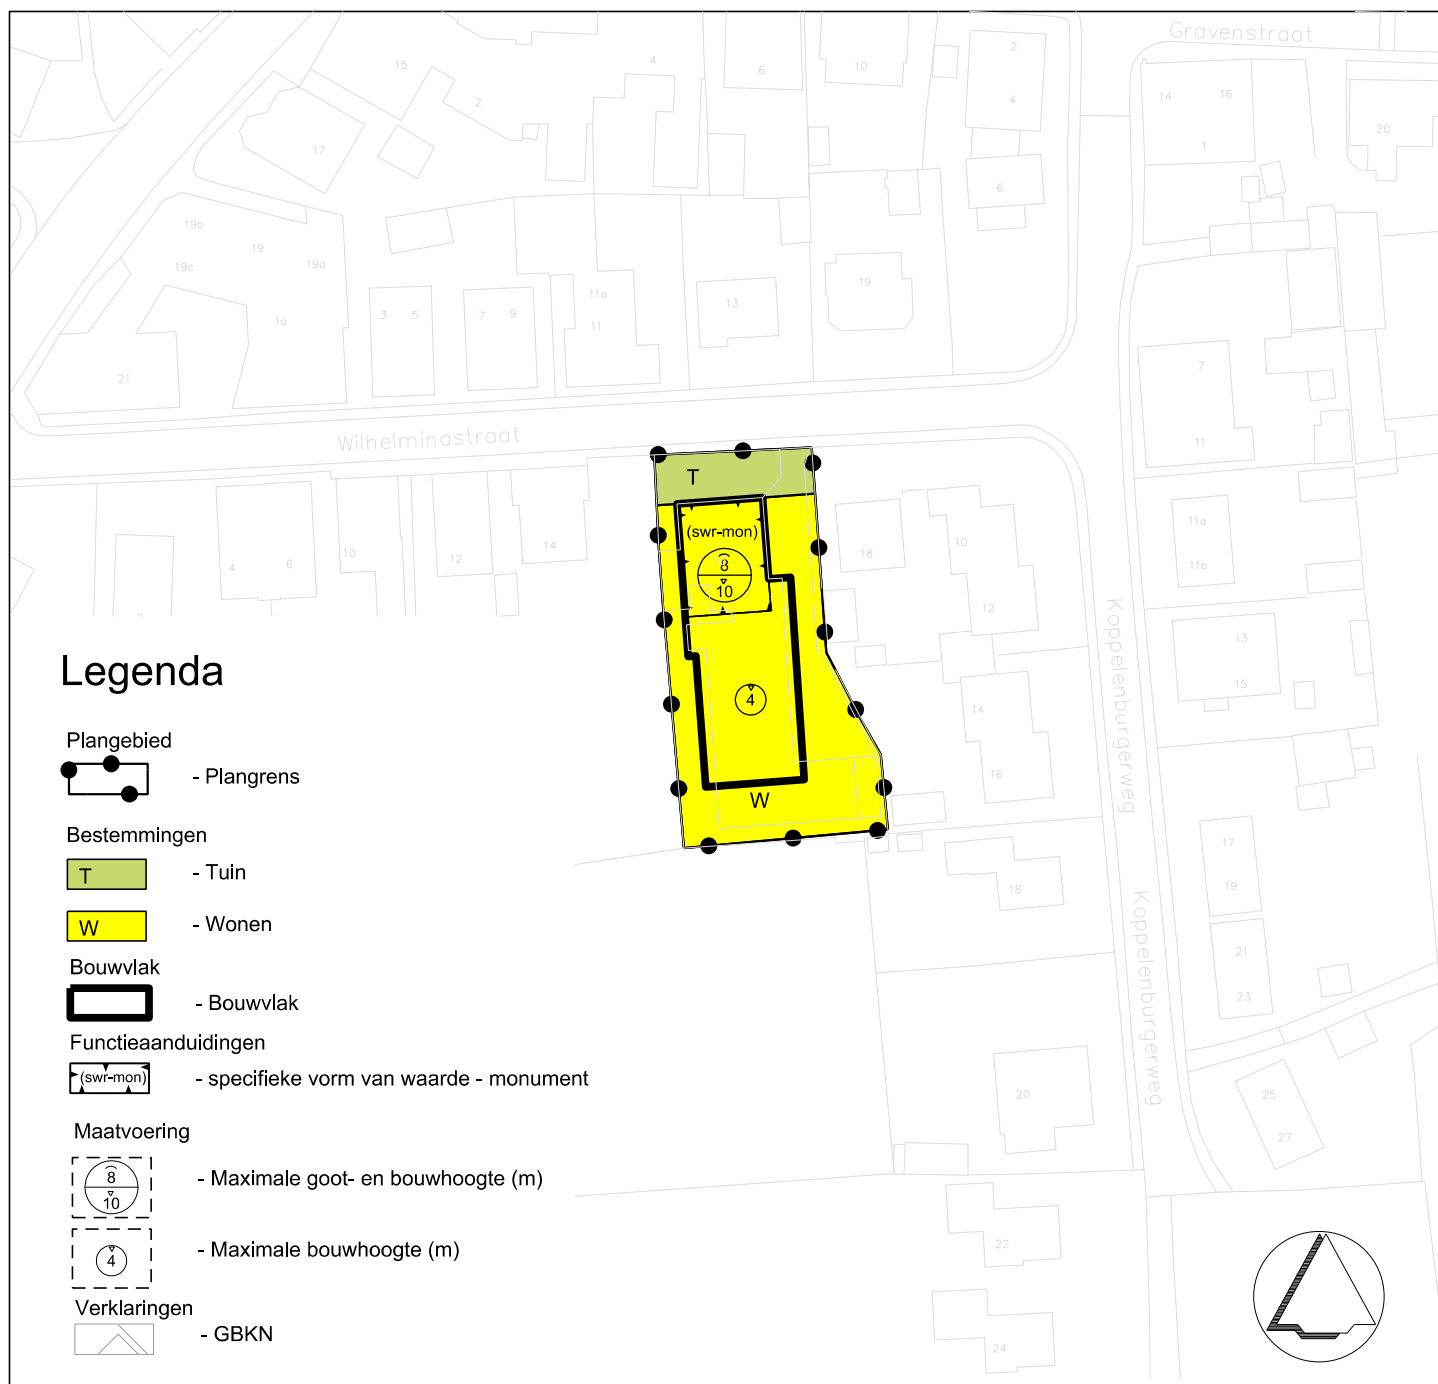

Gemeente Brummen

NAAM PLAN

Wijzigingsplan Wilhelminastraat 16

NAAM GML-BESTAND

NL.IMRO.0213.BPBRKOM130000-va01

DATUM

15-03-2012

BLAD VAN BLADEN

1 VAN 1

FORMAAT

A4

TEKENAAR

MvM

SCHAAL

1 :1000