



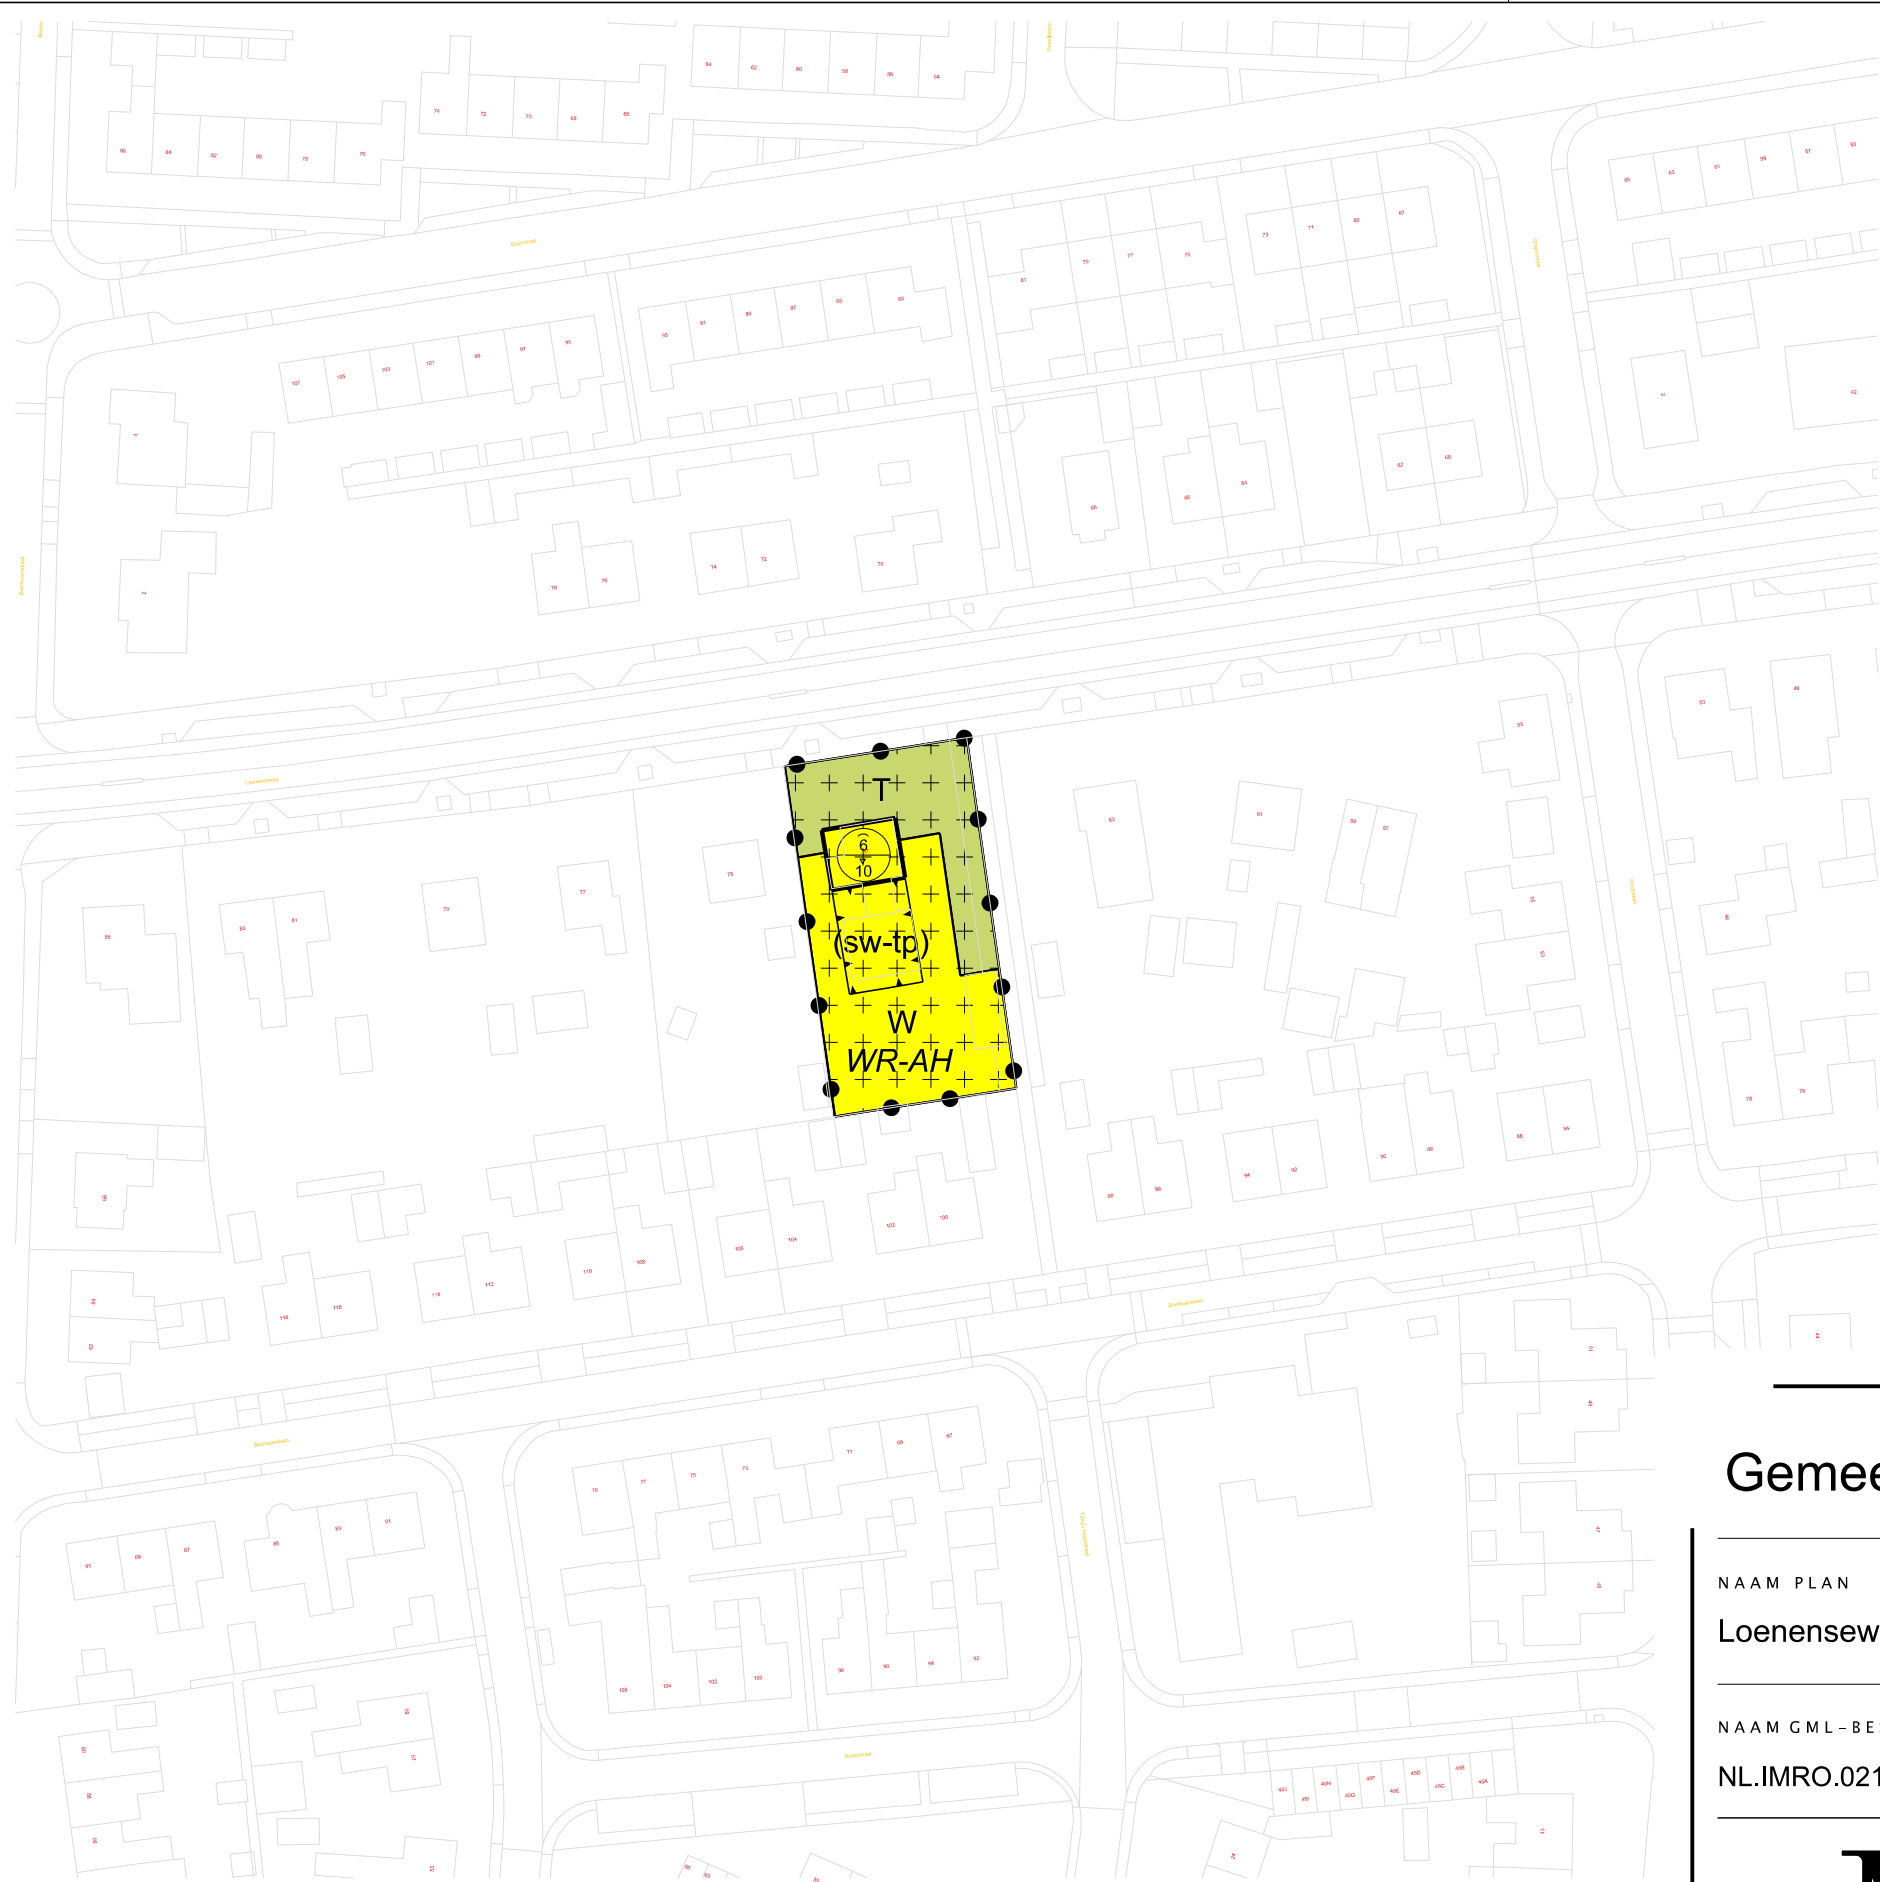

LEGENDA

- Plangebied
- Plangrens
- Bestemmingen
- Tuin
- Wonen
- Dubbelbestemmingen
- Waarde - Archeologie hoog
- Functieaanduidingen
- (sw-tp) specifieke vorm van wonen - tandartspraktijk
- Bouwvlak
- bouwvlak
- Maatvoering
- maximum goothoogte (m), maximum bouwhoogte (m)
- Verklaring
- Ondergrond

Gemeente Brummen

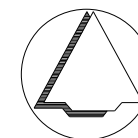

NAAM PLAN

Loenenseweg 67

NAAM GML-BESTAND

NL.IMRO.0213.BPEEKOM300009-va01

DATUM

10-1-2023

BLAD VAN BLADEN

1 VAN 1

FORMAAT

A3

TEKENAAR

MvL

SCHAAL

1 :1000



Best M ingenieursbureau

Buiksloterdijk 338 1034 ZG Amsterdam
020 6338110 www.bestm.nl



Twentepoort Oost 16A 7609 RG Almelo
0546 454466 www.bjjz.nu