



DOMINEESKAMP HALL

SCHETSONTWERP NIEUWBOUW 6 WONINGEN

BESTAANDE SITUATIE

BESTAANDE SITUATIE



BESTAANDE SITUATIE



BESTAANDE SITUATIE



GEWIJZIGDE SITUATIE

GEWIJZIGDE SITUATIE (1 : 500)



GEWIJZIGDE SITUATIE (1 : 500)




GEWIJZIGDE SITUATIE (1 : 250)

2 x type A levensloop	6.600 mm
2 x type B gezinnen	5.400 mm
2 x type C starters	4.800 mm
kavelgrootte resp.	234 - 239 - 132 m²




TYPE A LEVENSLLOOPBESTENDIG

TYPE A LEVENSLÖOPBESTENDIG

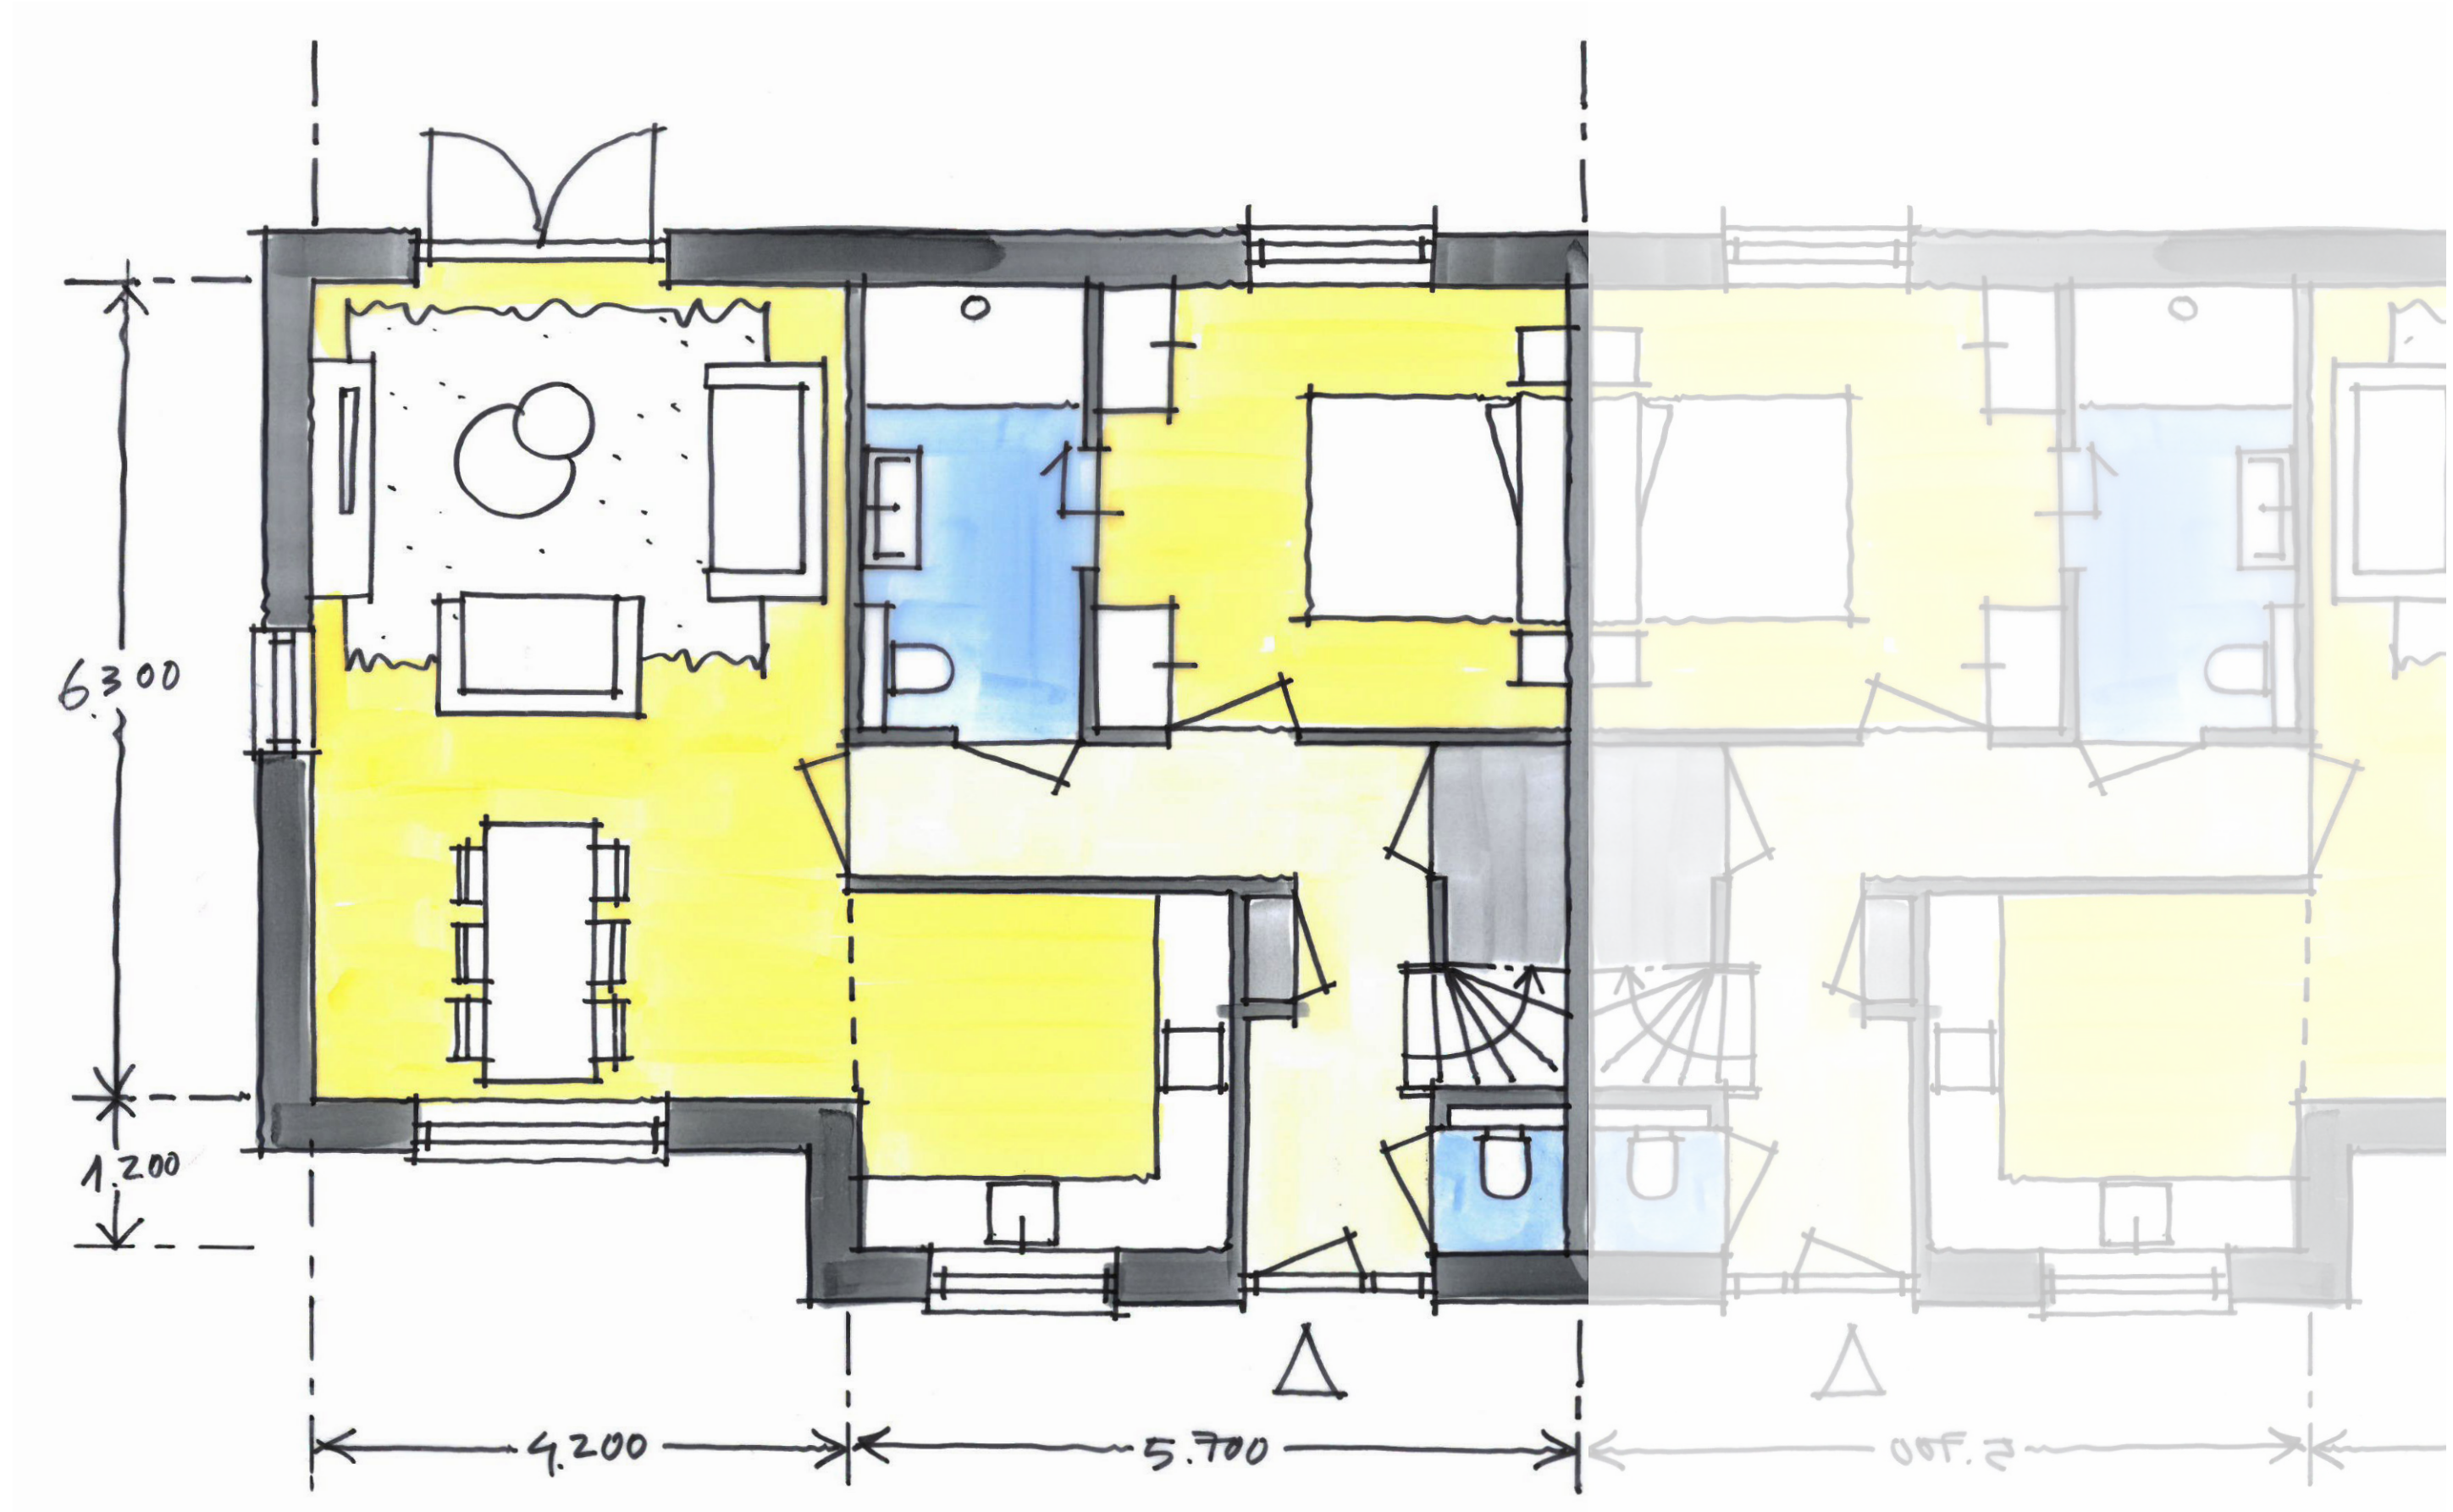

TYPE A LEVENSLLOOPBESTENDIG

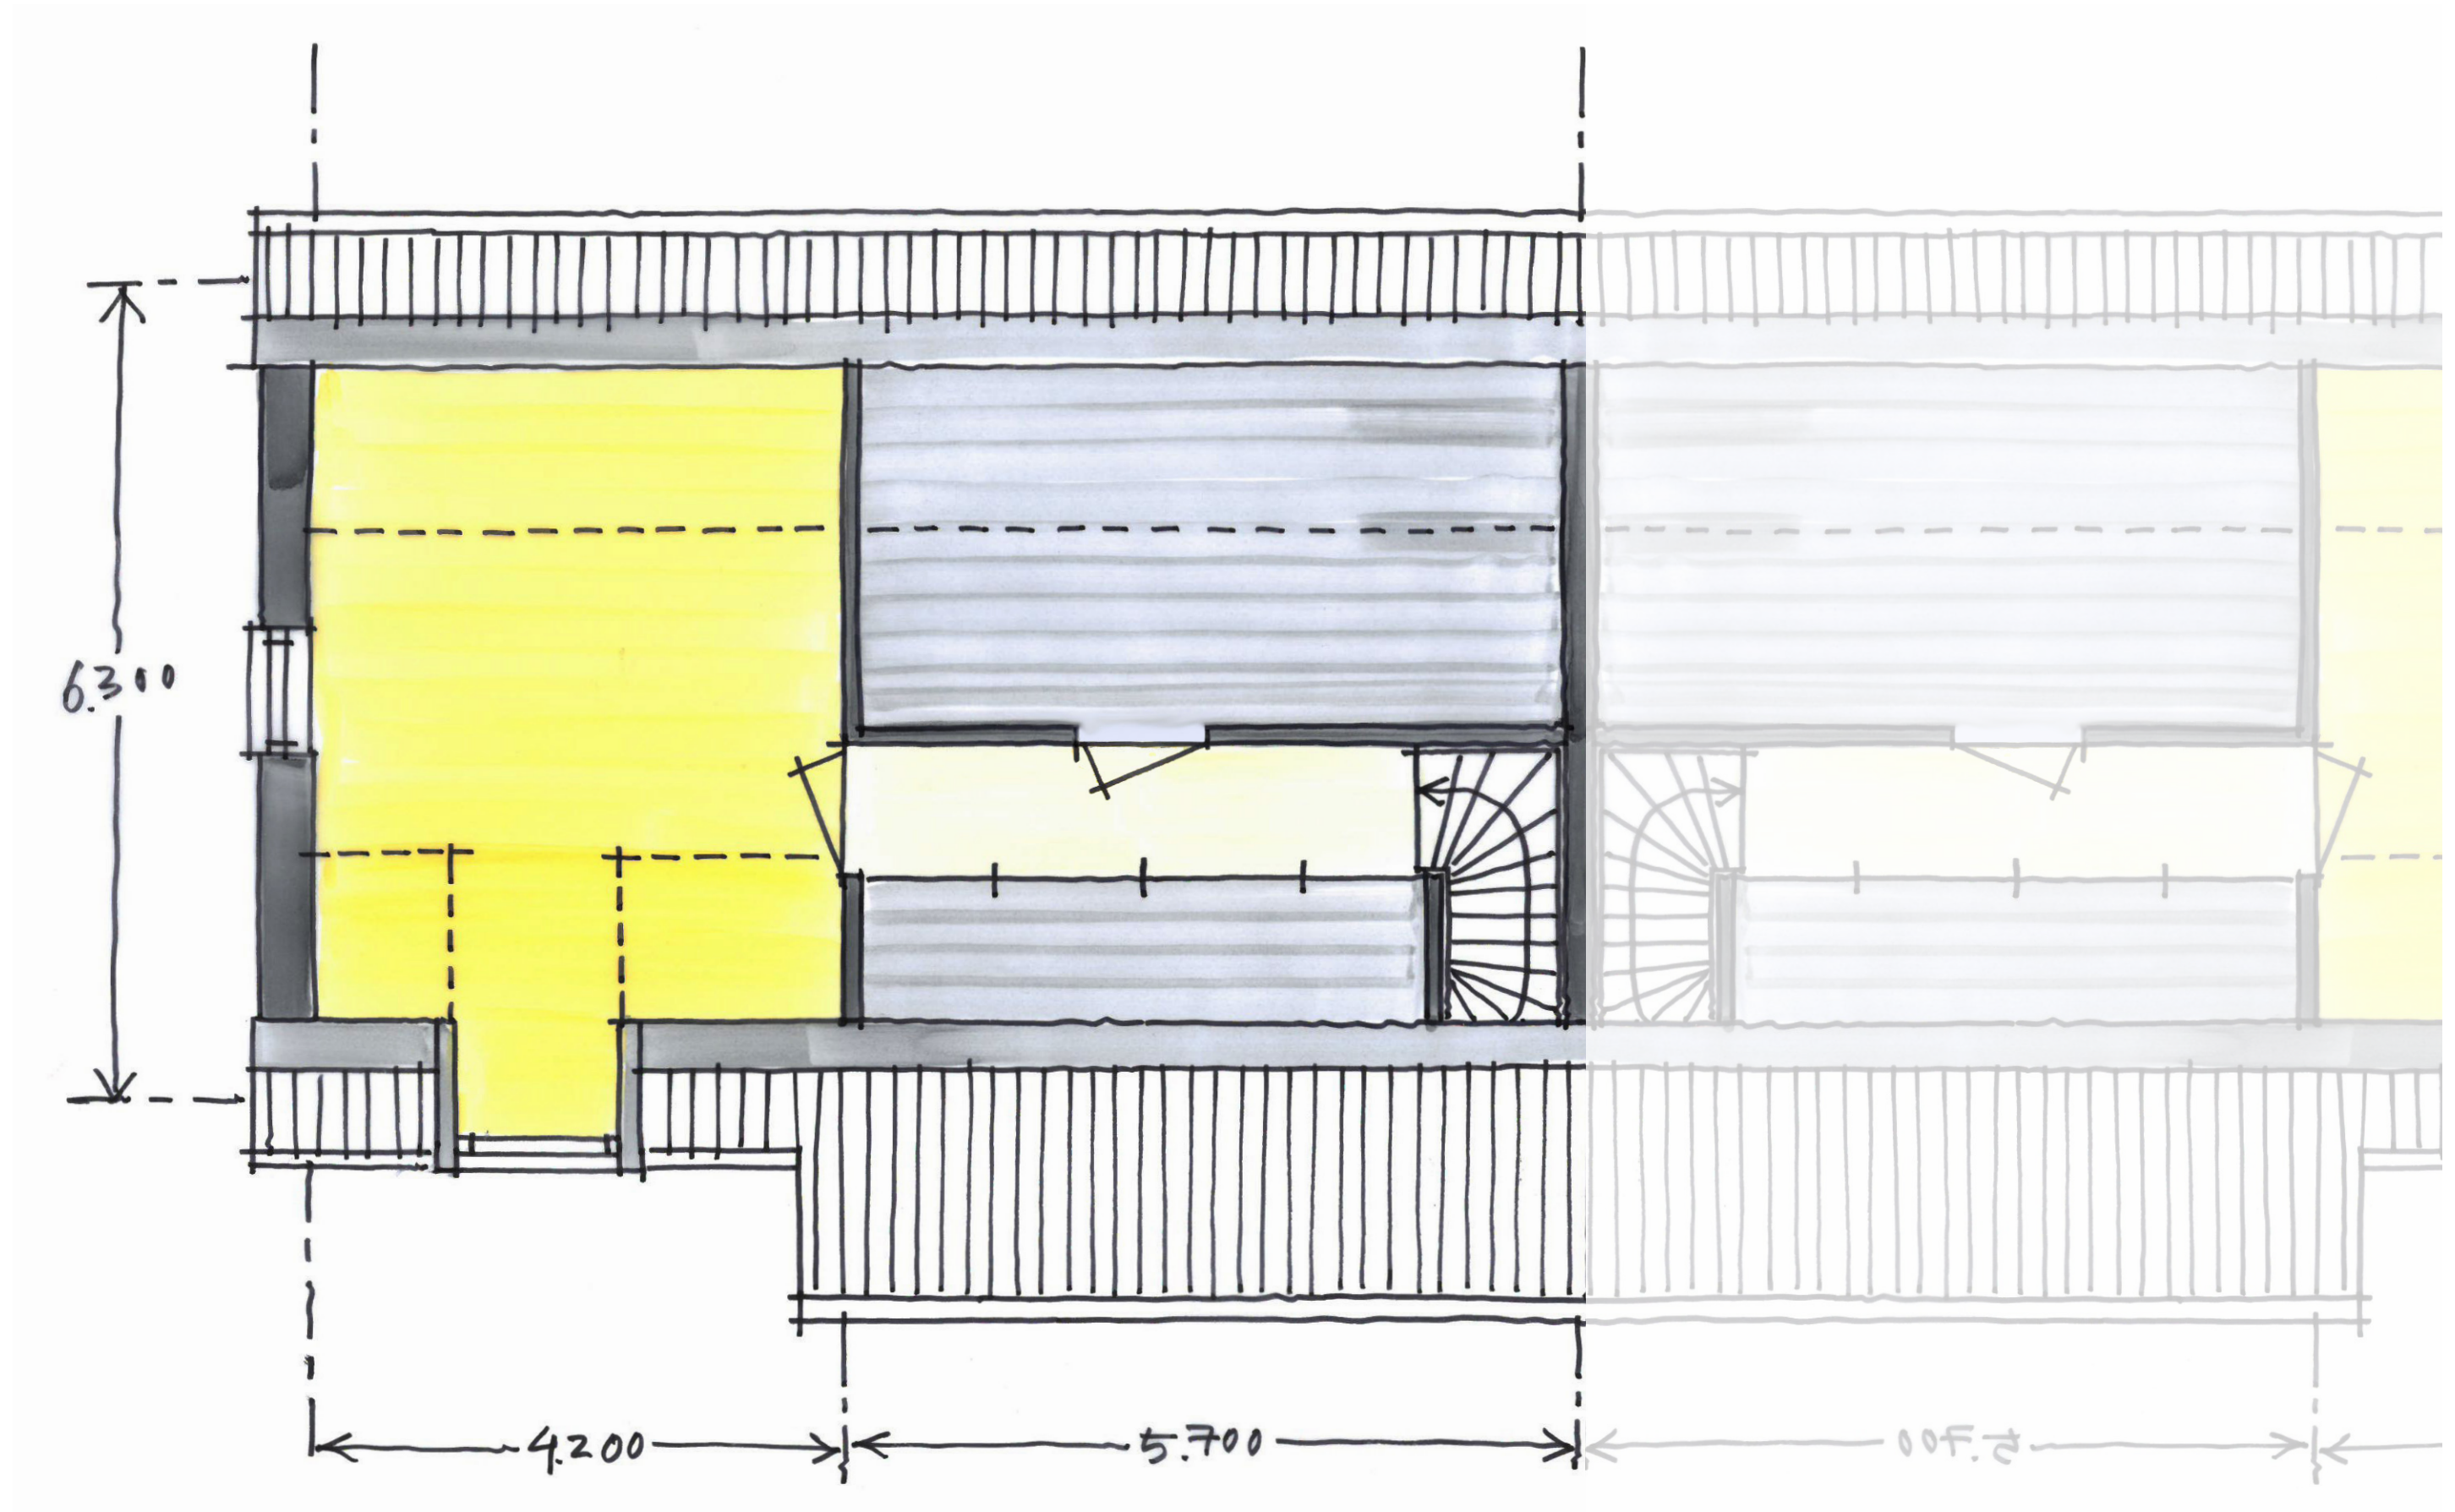


TYPE A LEVENSLÖOPBESTENDIG



TYPE A LEVENSLLOOPBESTENDIG




TYPE A LEVENSLLOOPBESTENDIG

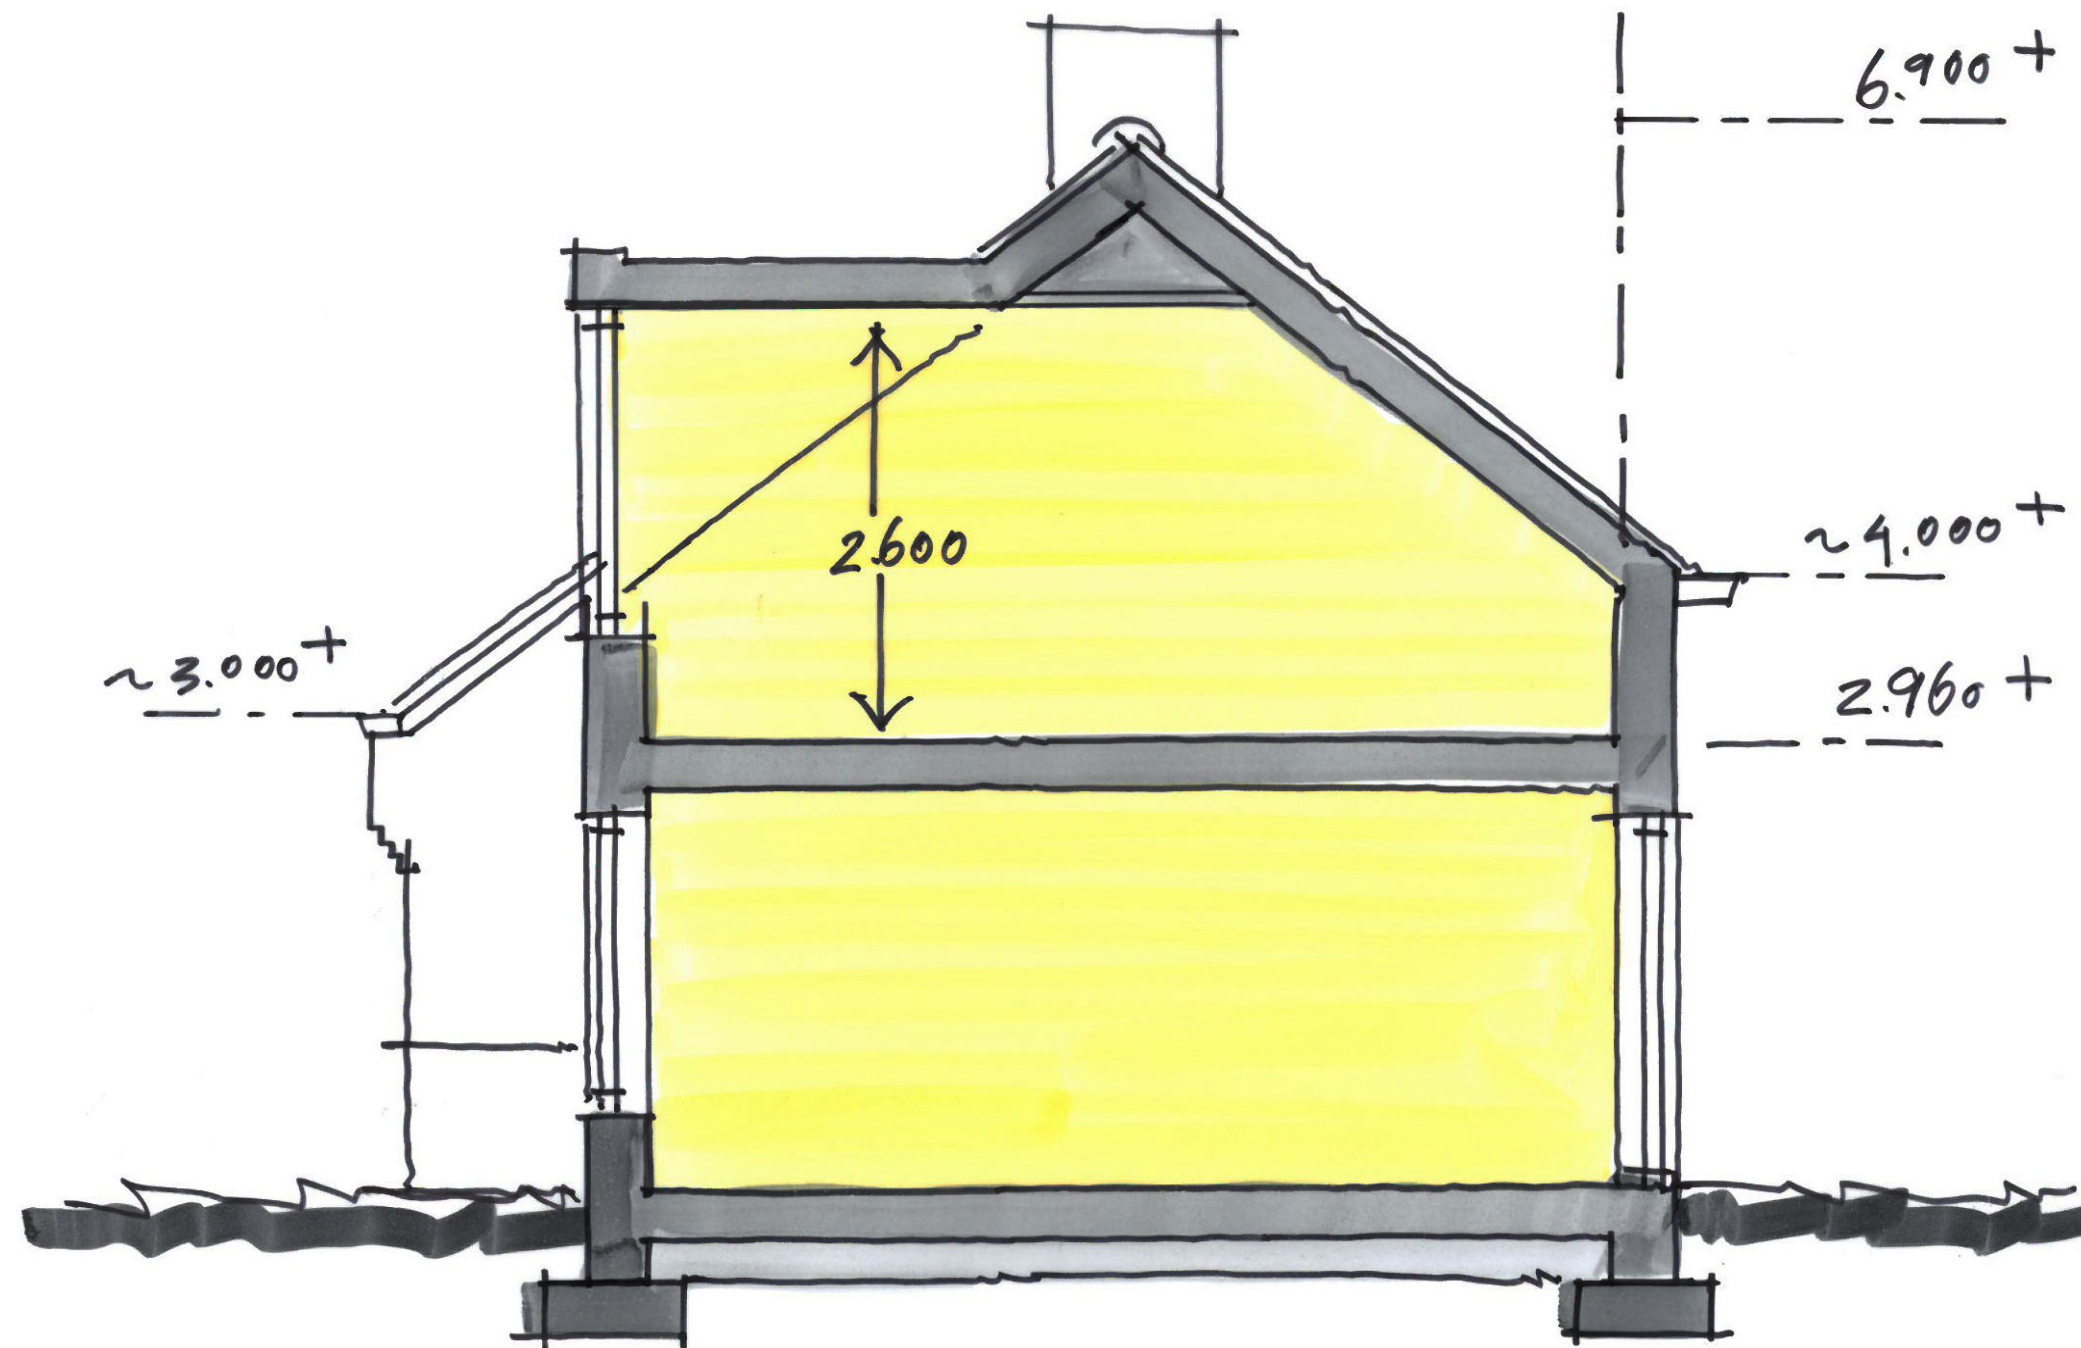


TYPE B EN C GEZINNEN EN STARTERS

TYPE B EN C GEZINNEN EN STARTERS

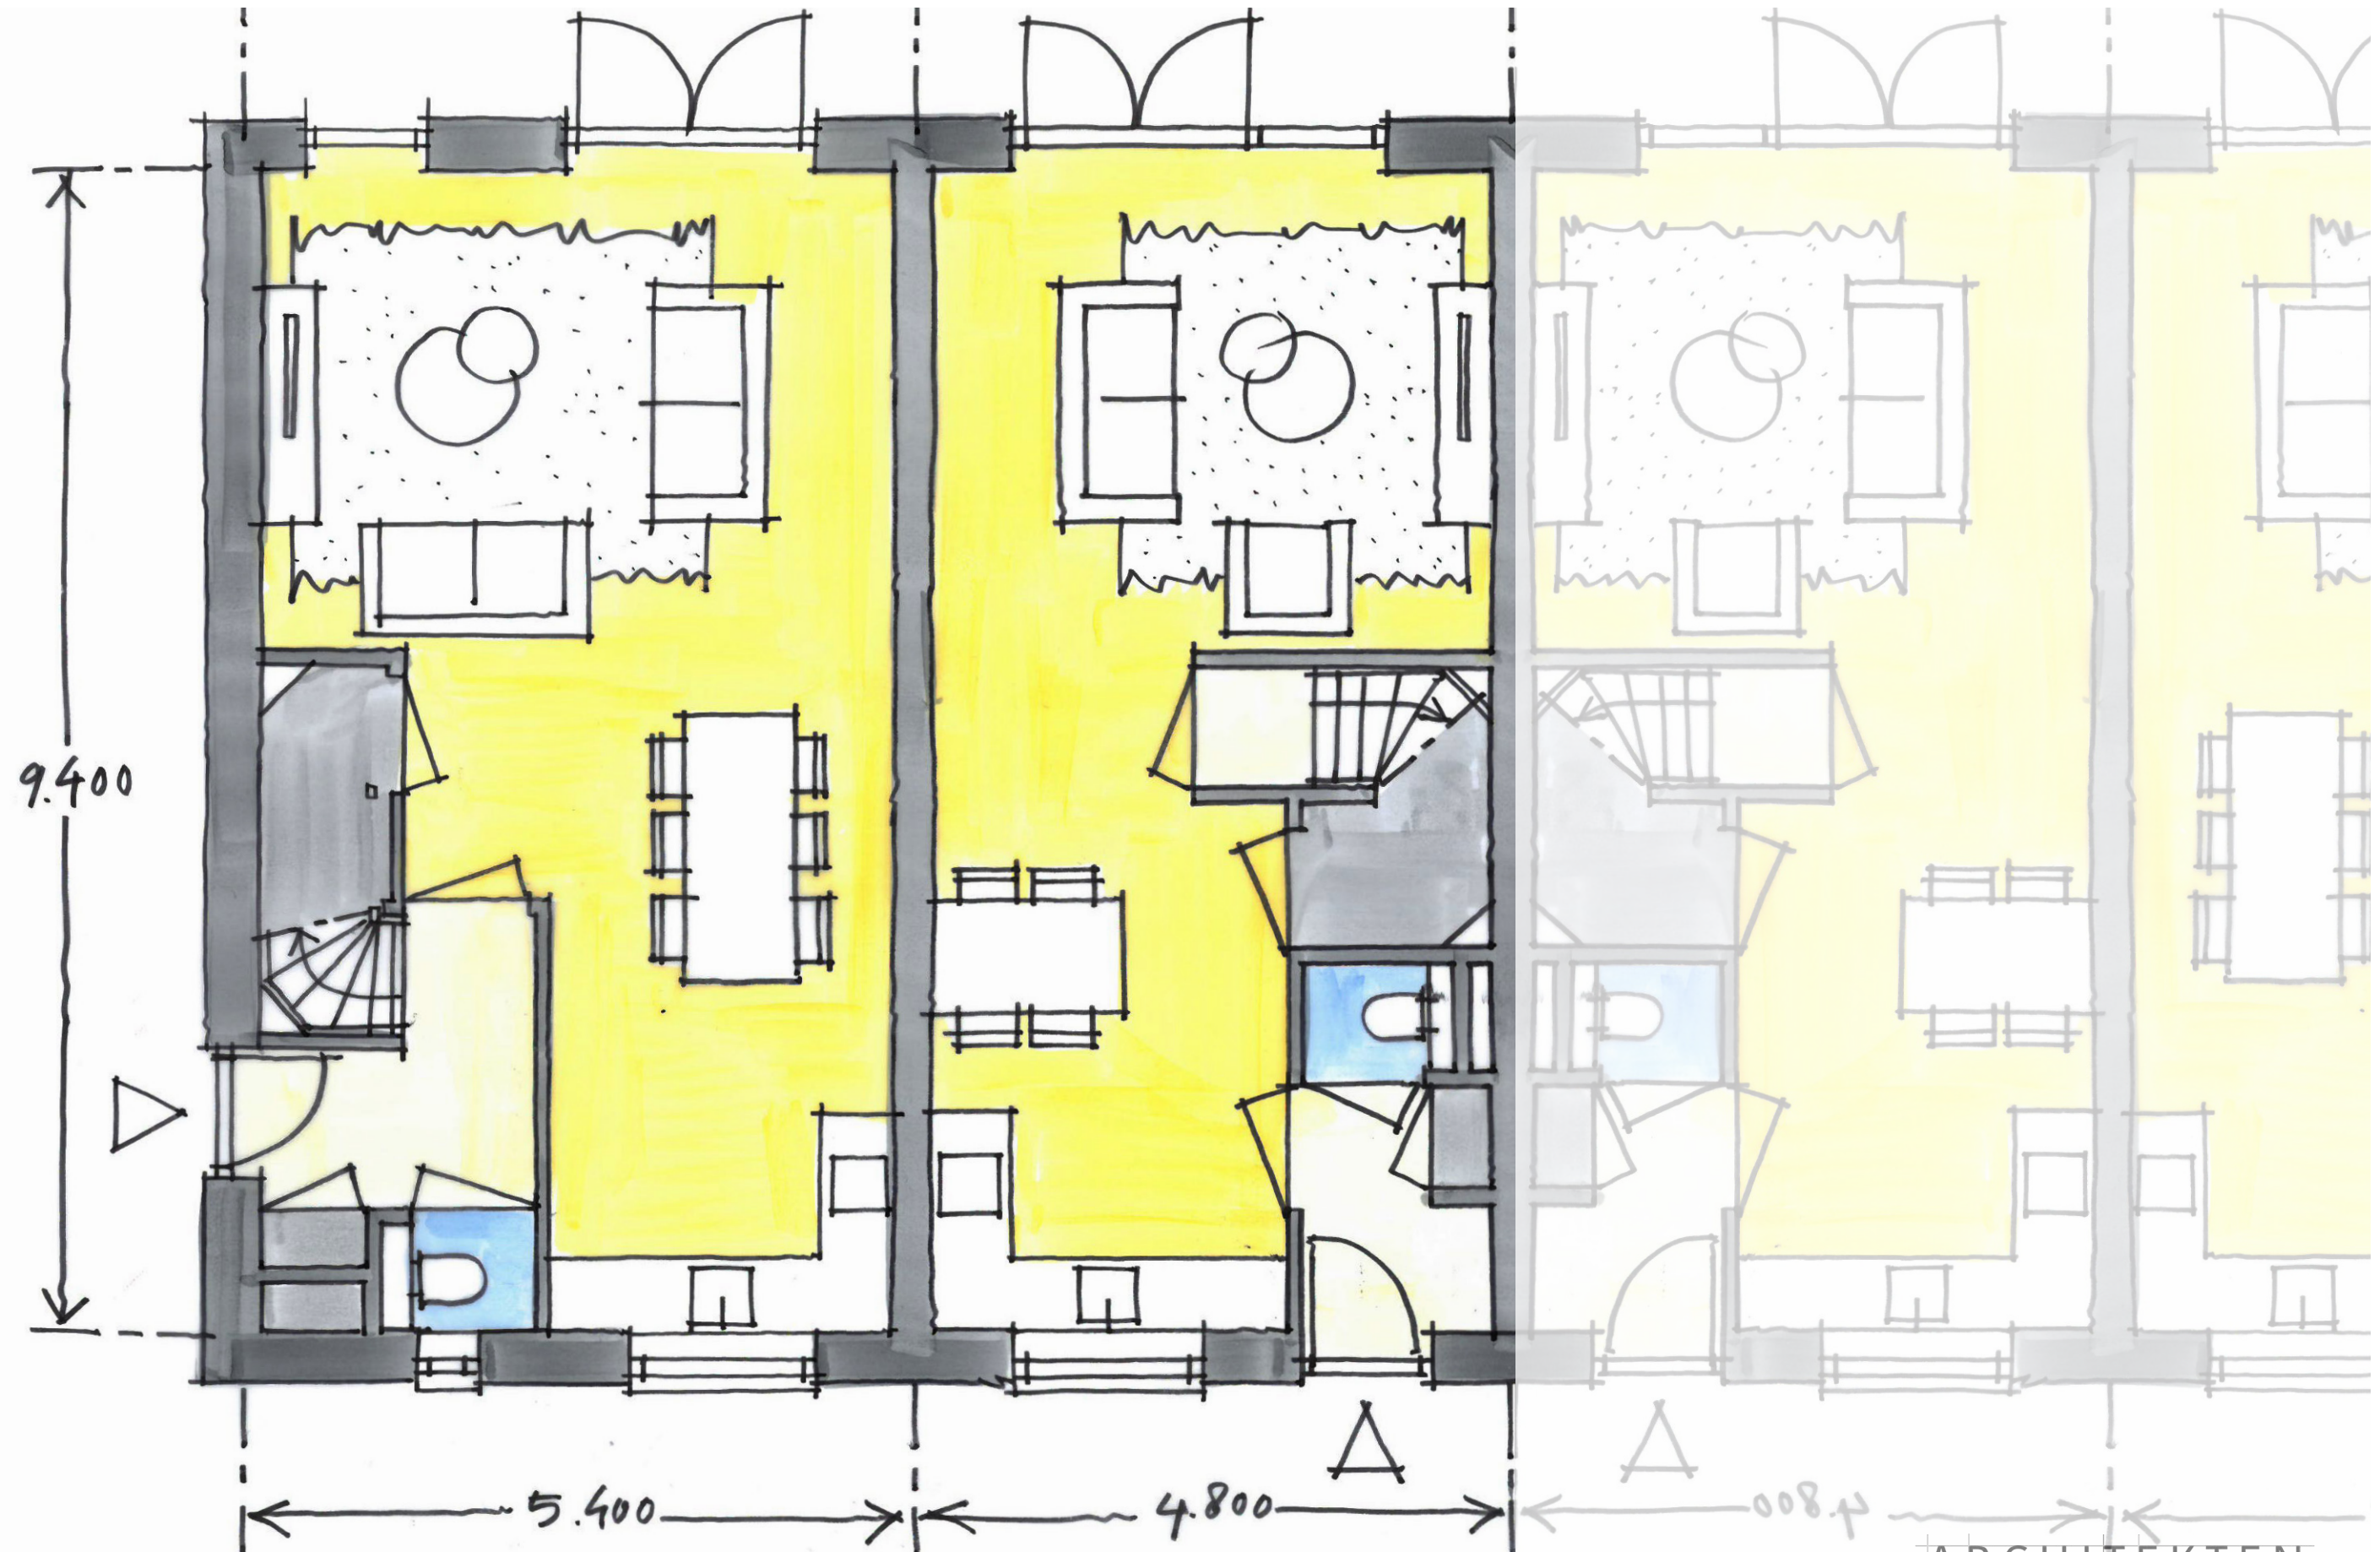

TYPE B EN C GEZINNEN EN STARTERS

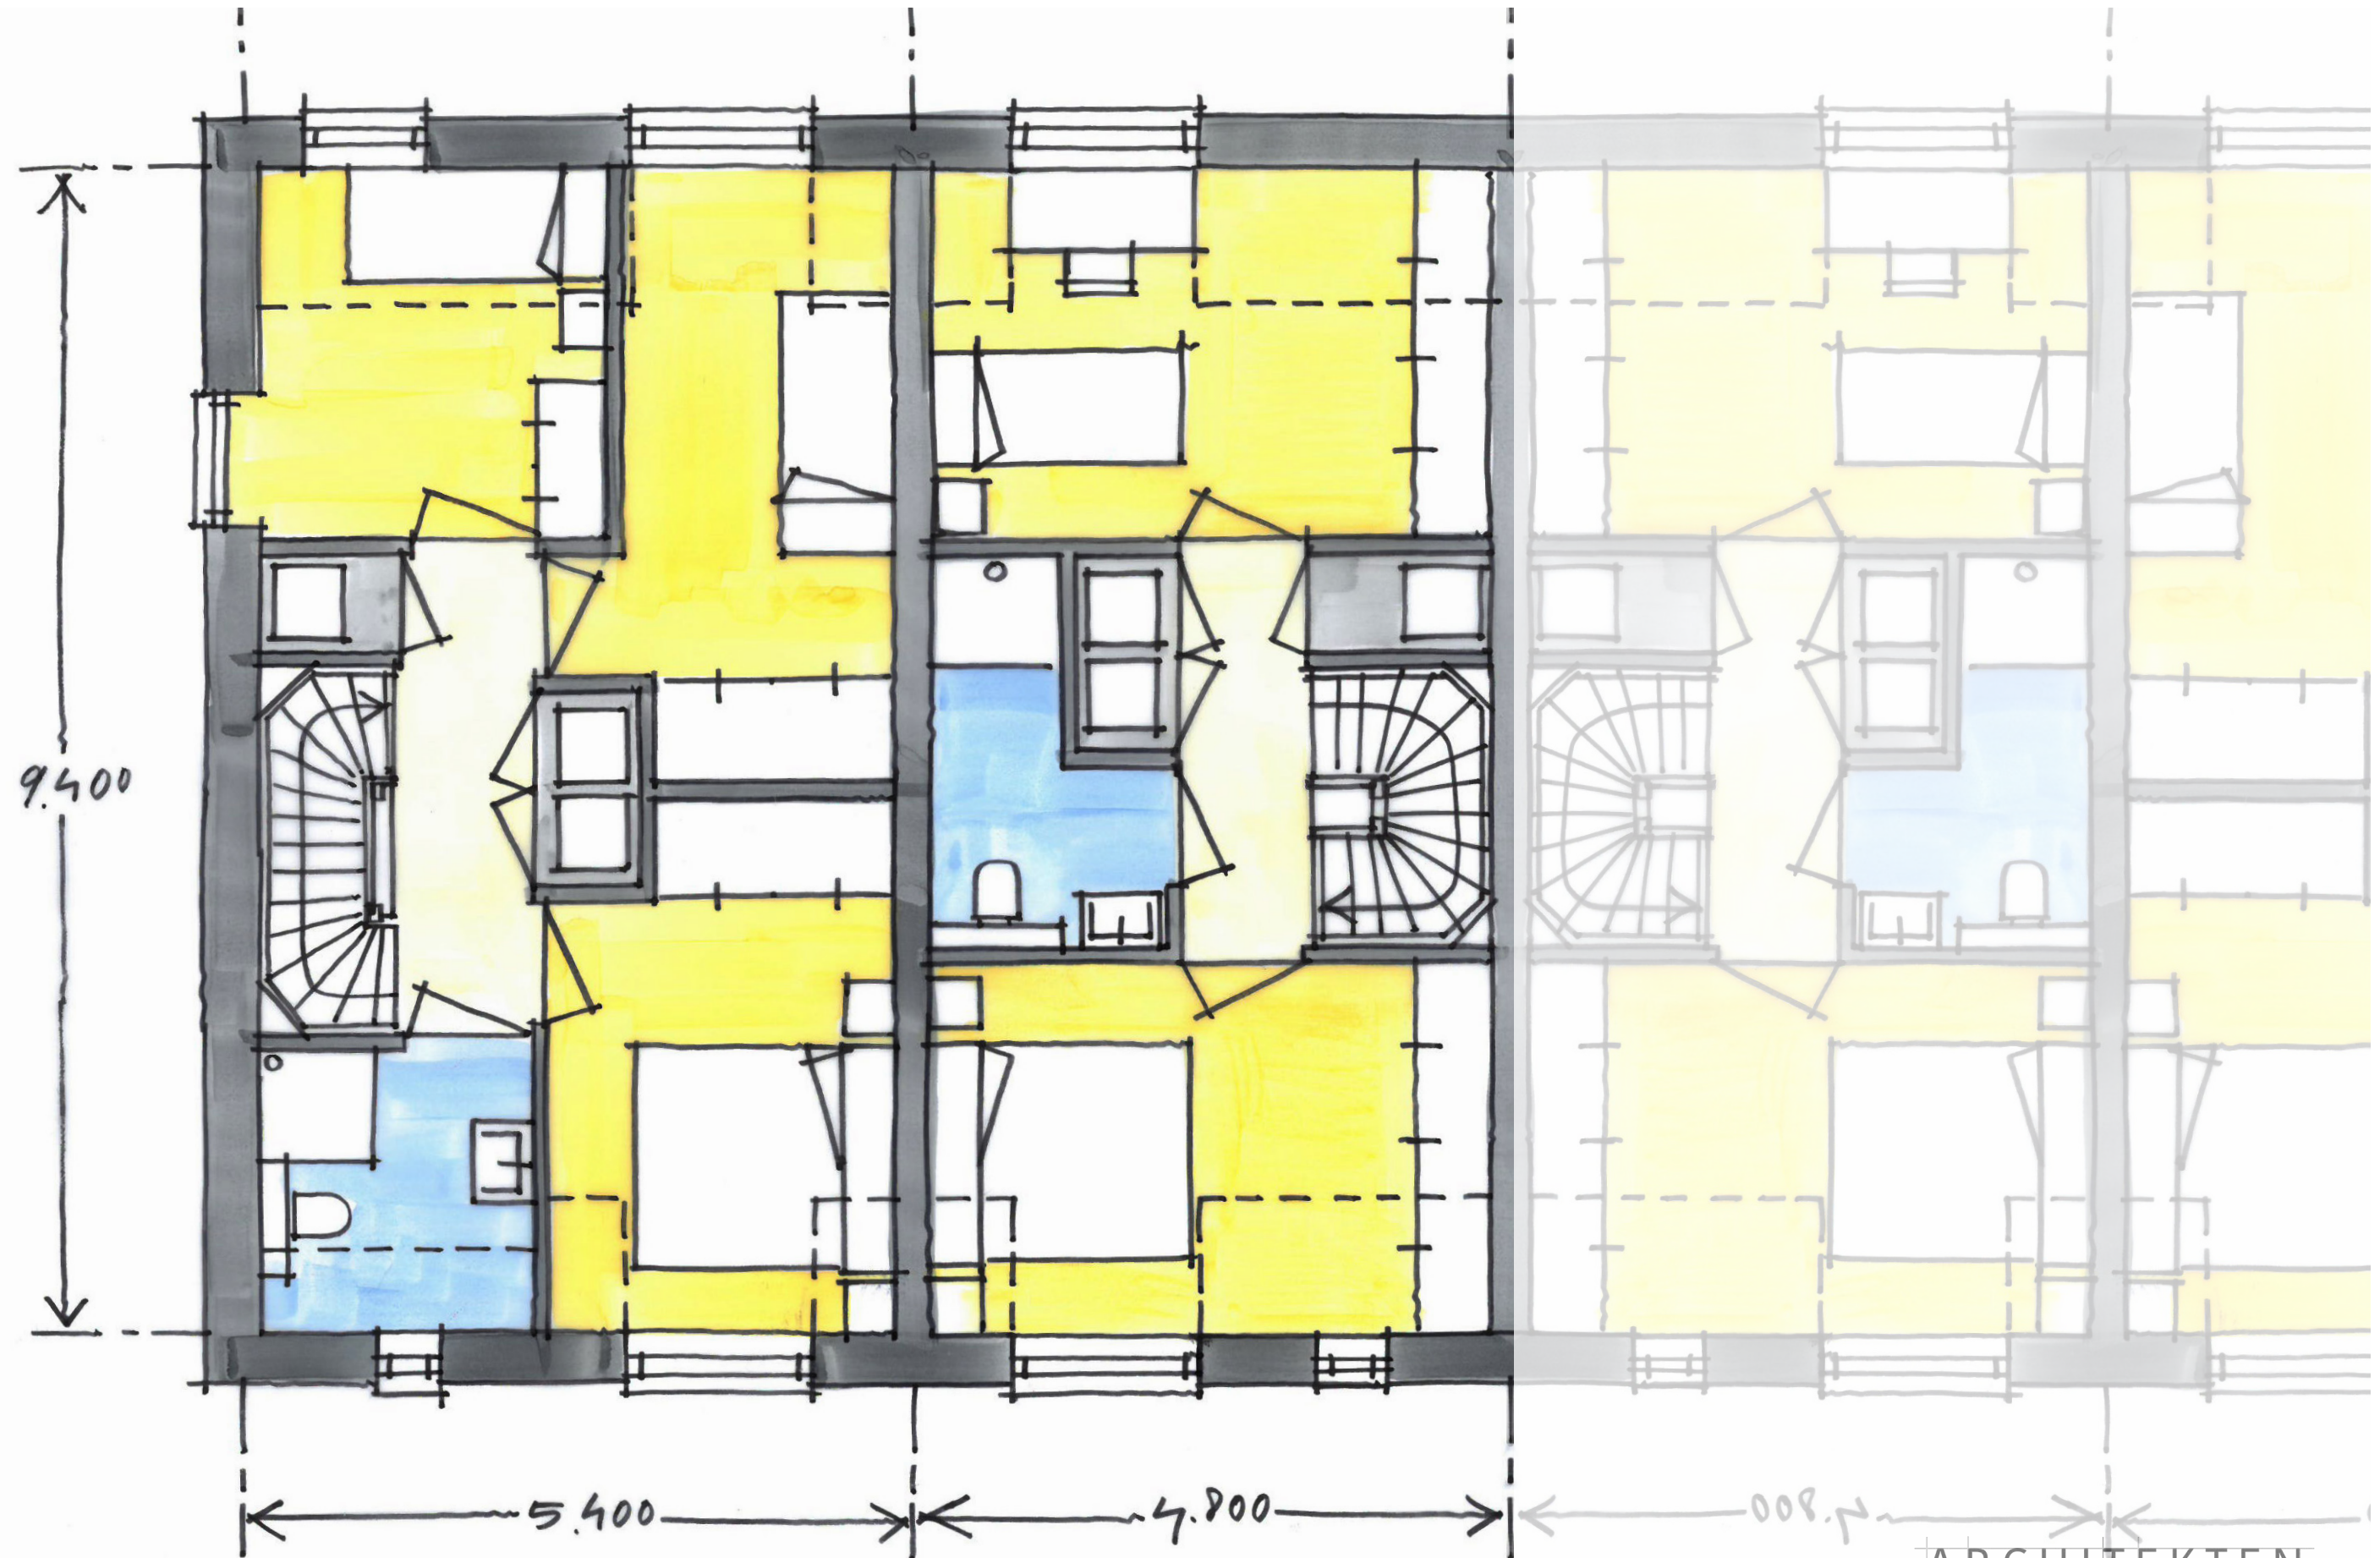


TYPE B EN C GEZINNEN EN STARTERS



TYPE B EN C GEZINNEN EN STARTERS



TYPE B EN C GEZINNEN EN STARTERS

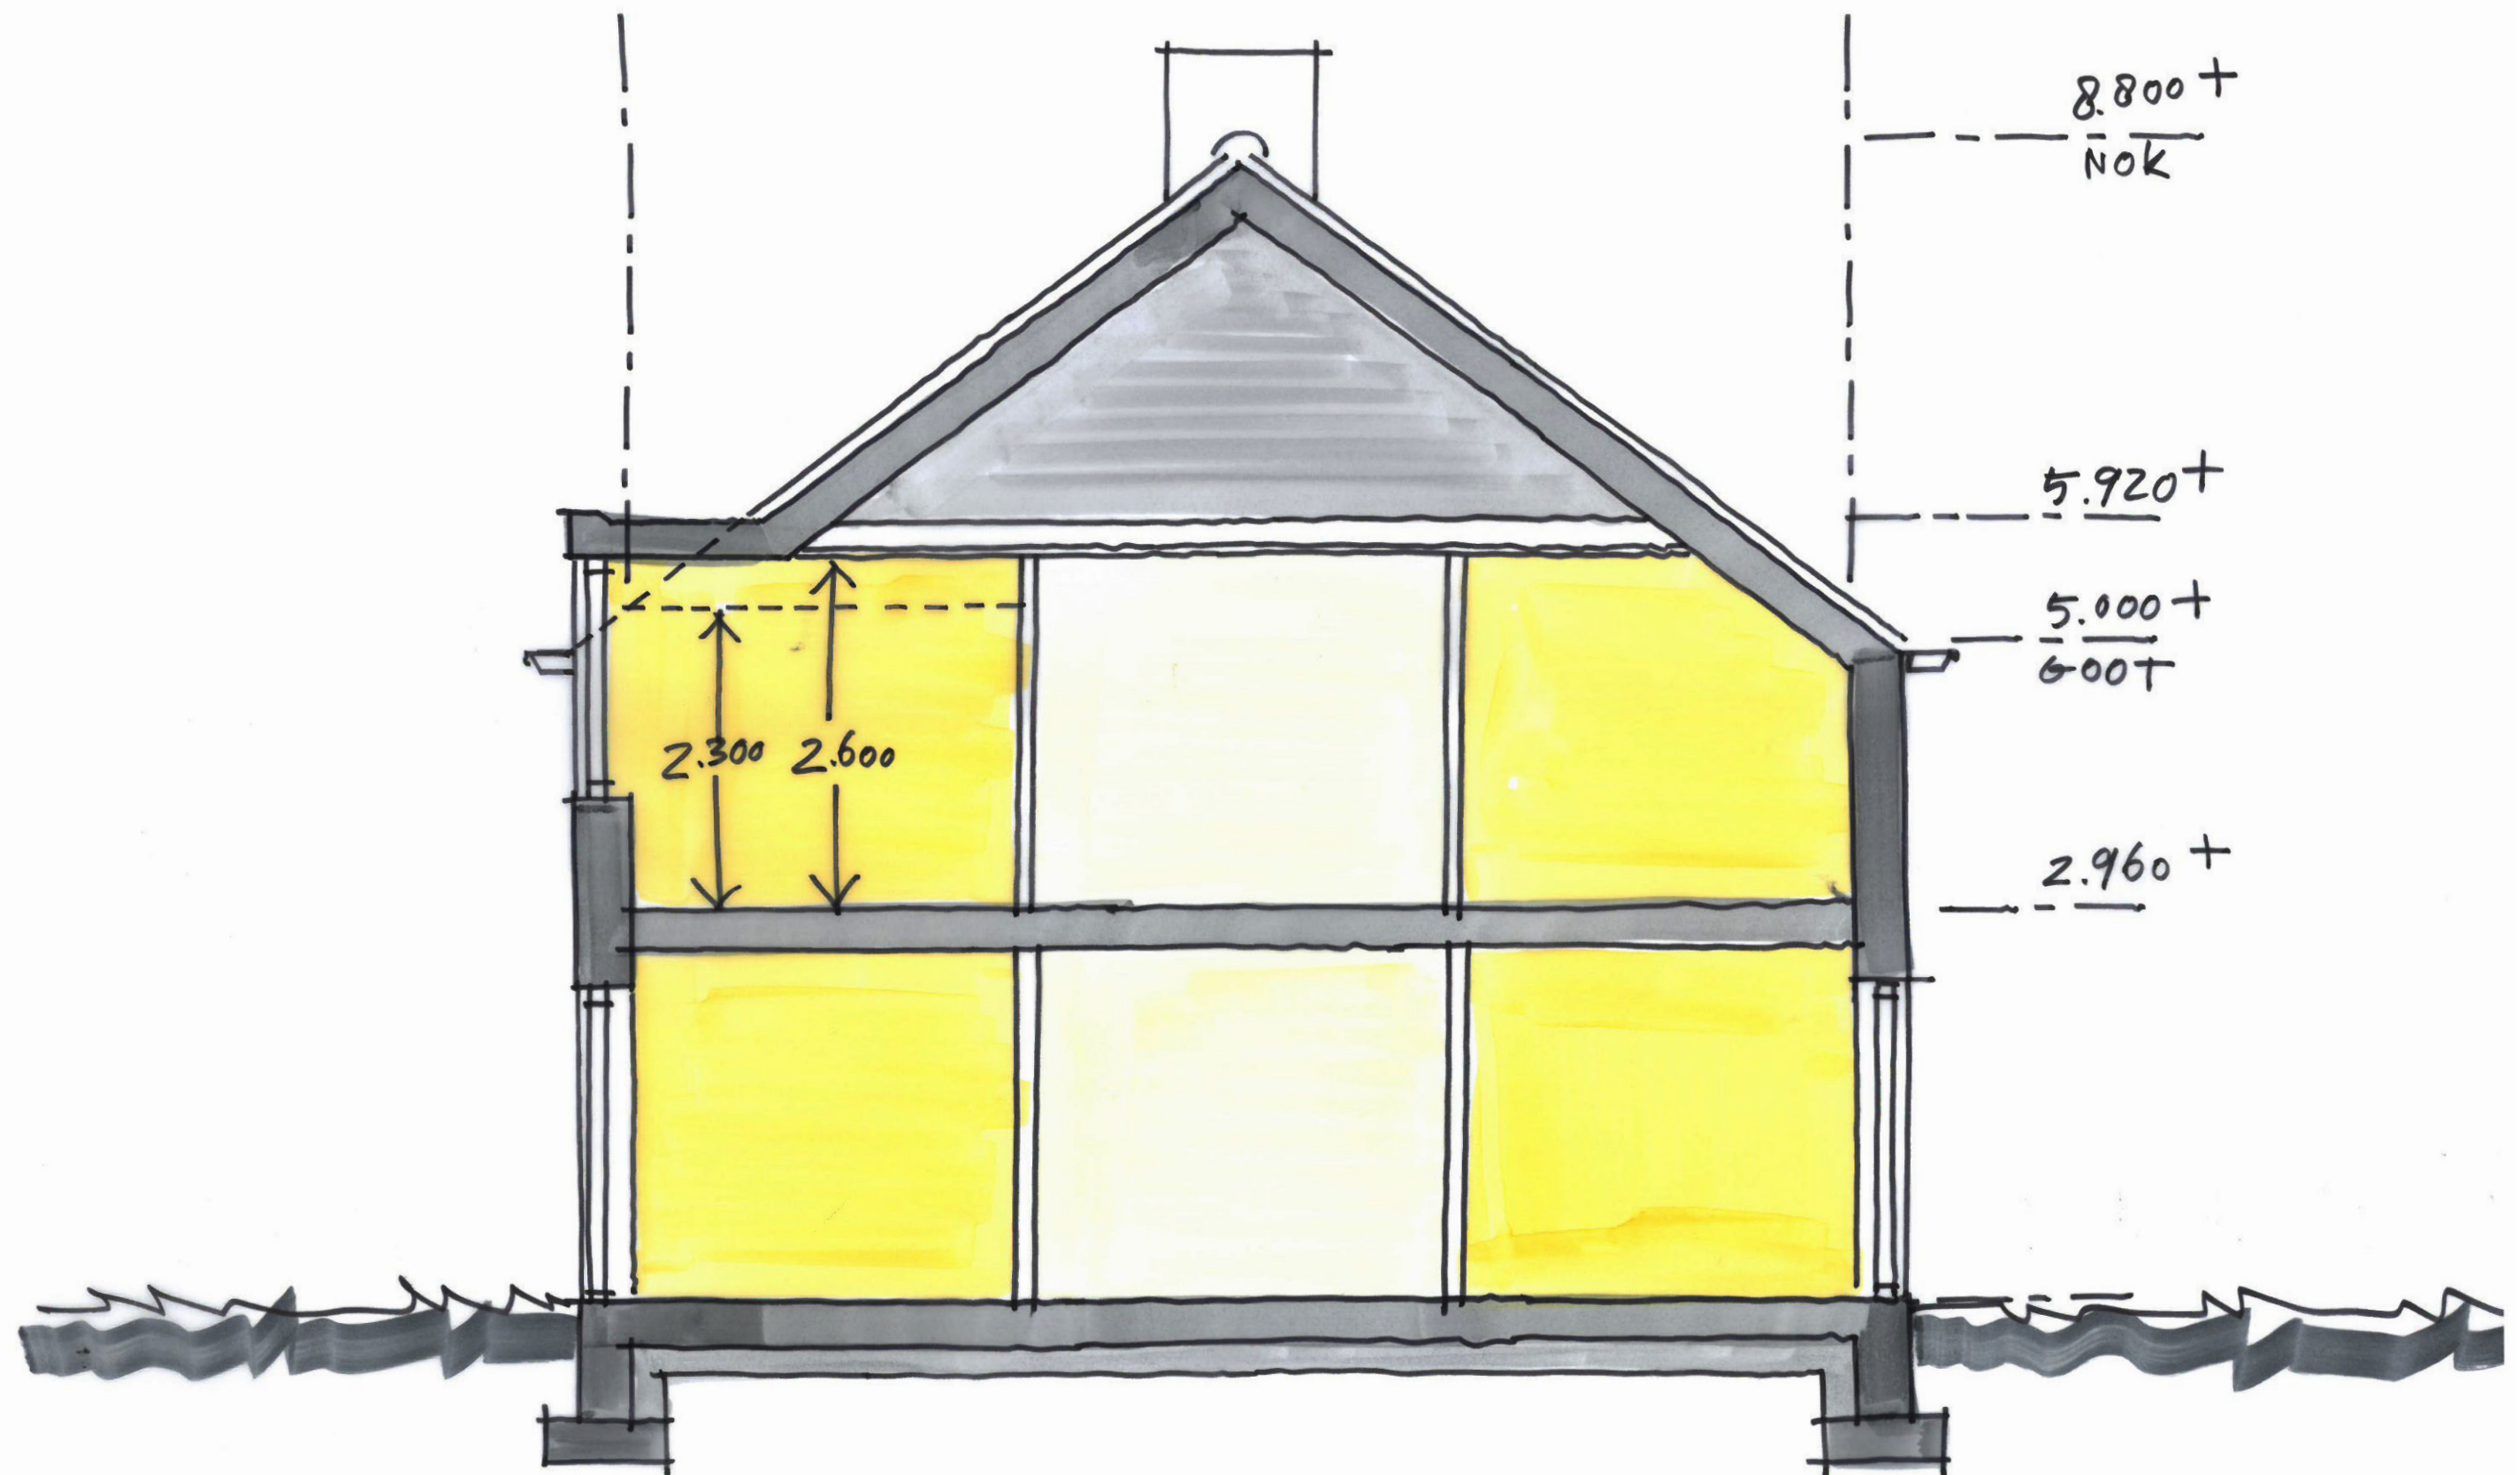

BEELDKWALITEIT

BEELDKWALITEIT EIGENTIJDSE INTERPRETATIE VAN KLASSIEKE ELEMENTEN




DAKKAPEL



SCHOORSTEEN



UITKRAGEND METSELWERK

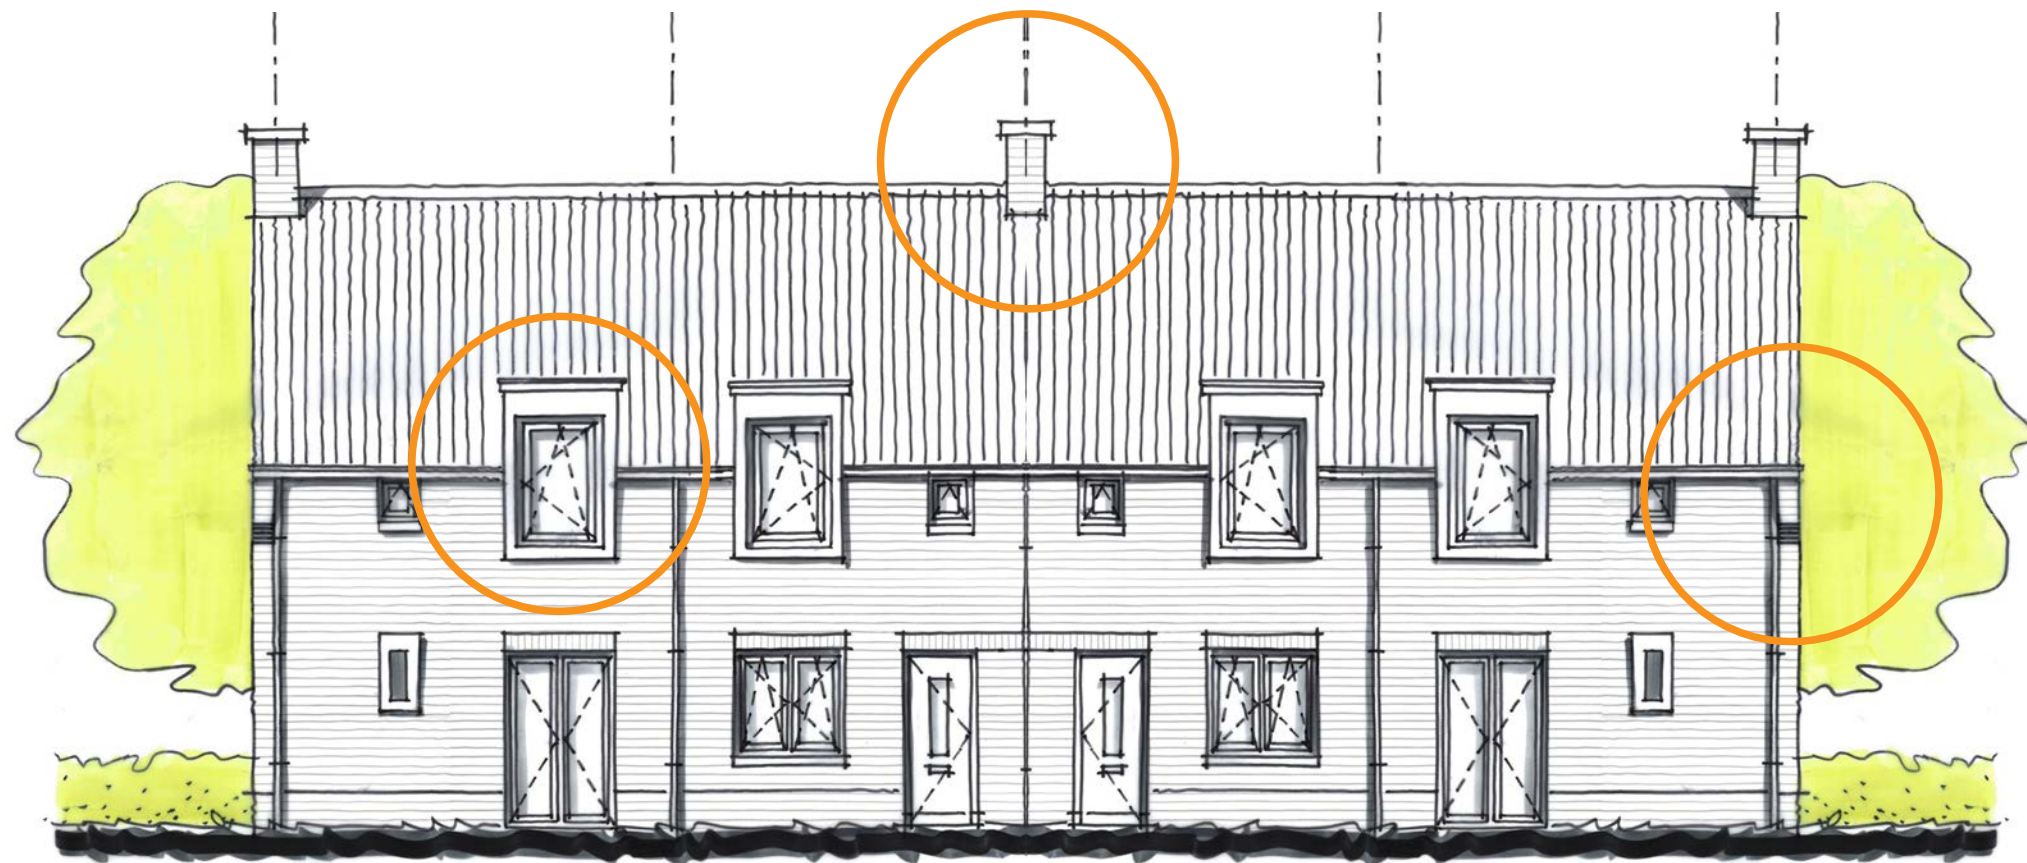


BEELDKWALITEIT MATERIAAL- EN KLEURENSCHEMA



METSELWERK



KOZIJNEN

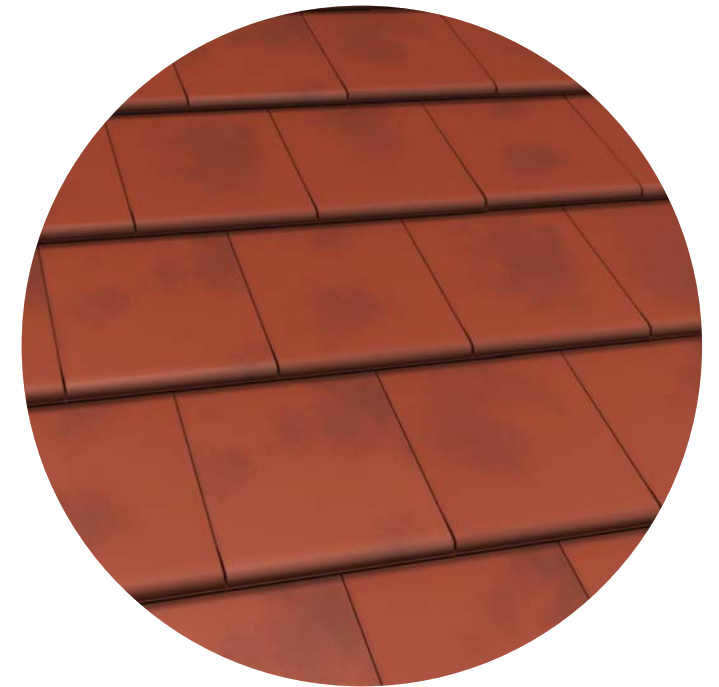

DAKPANNEN

