
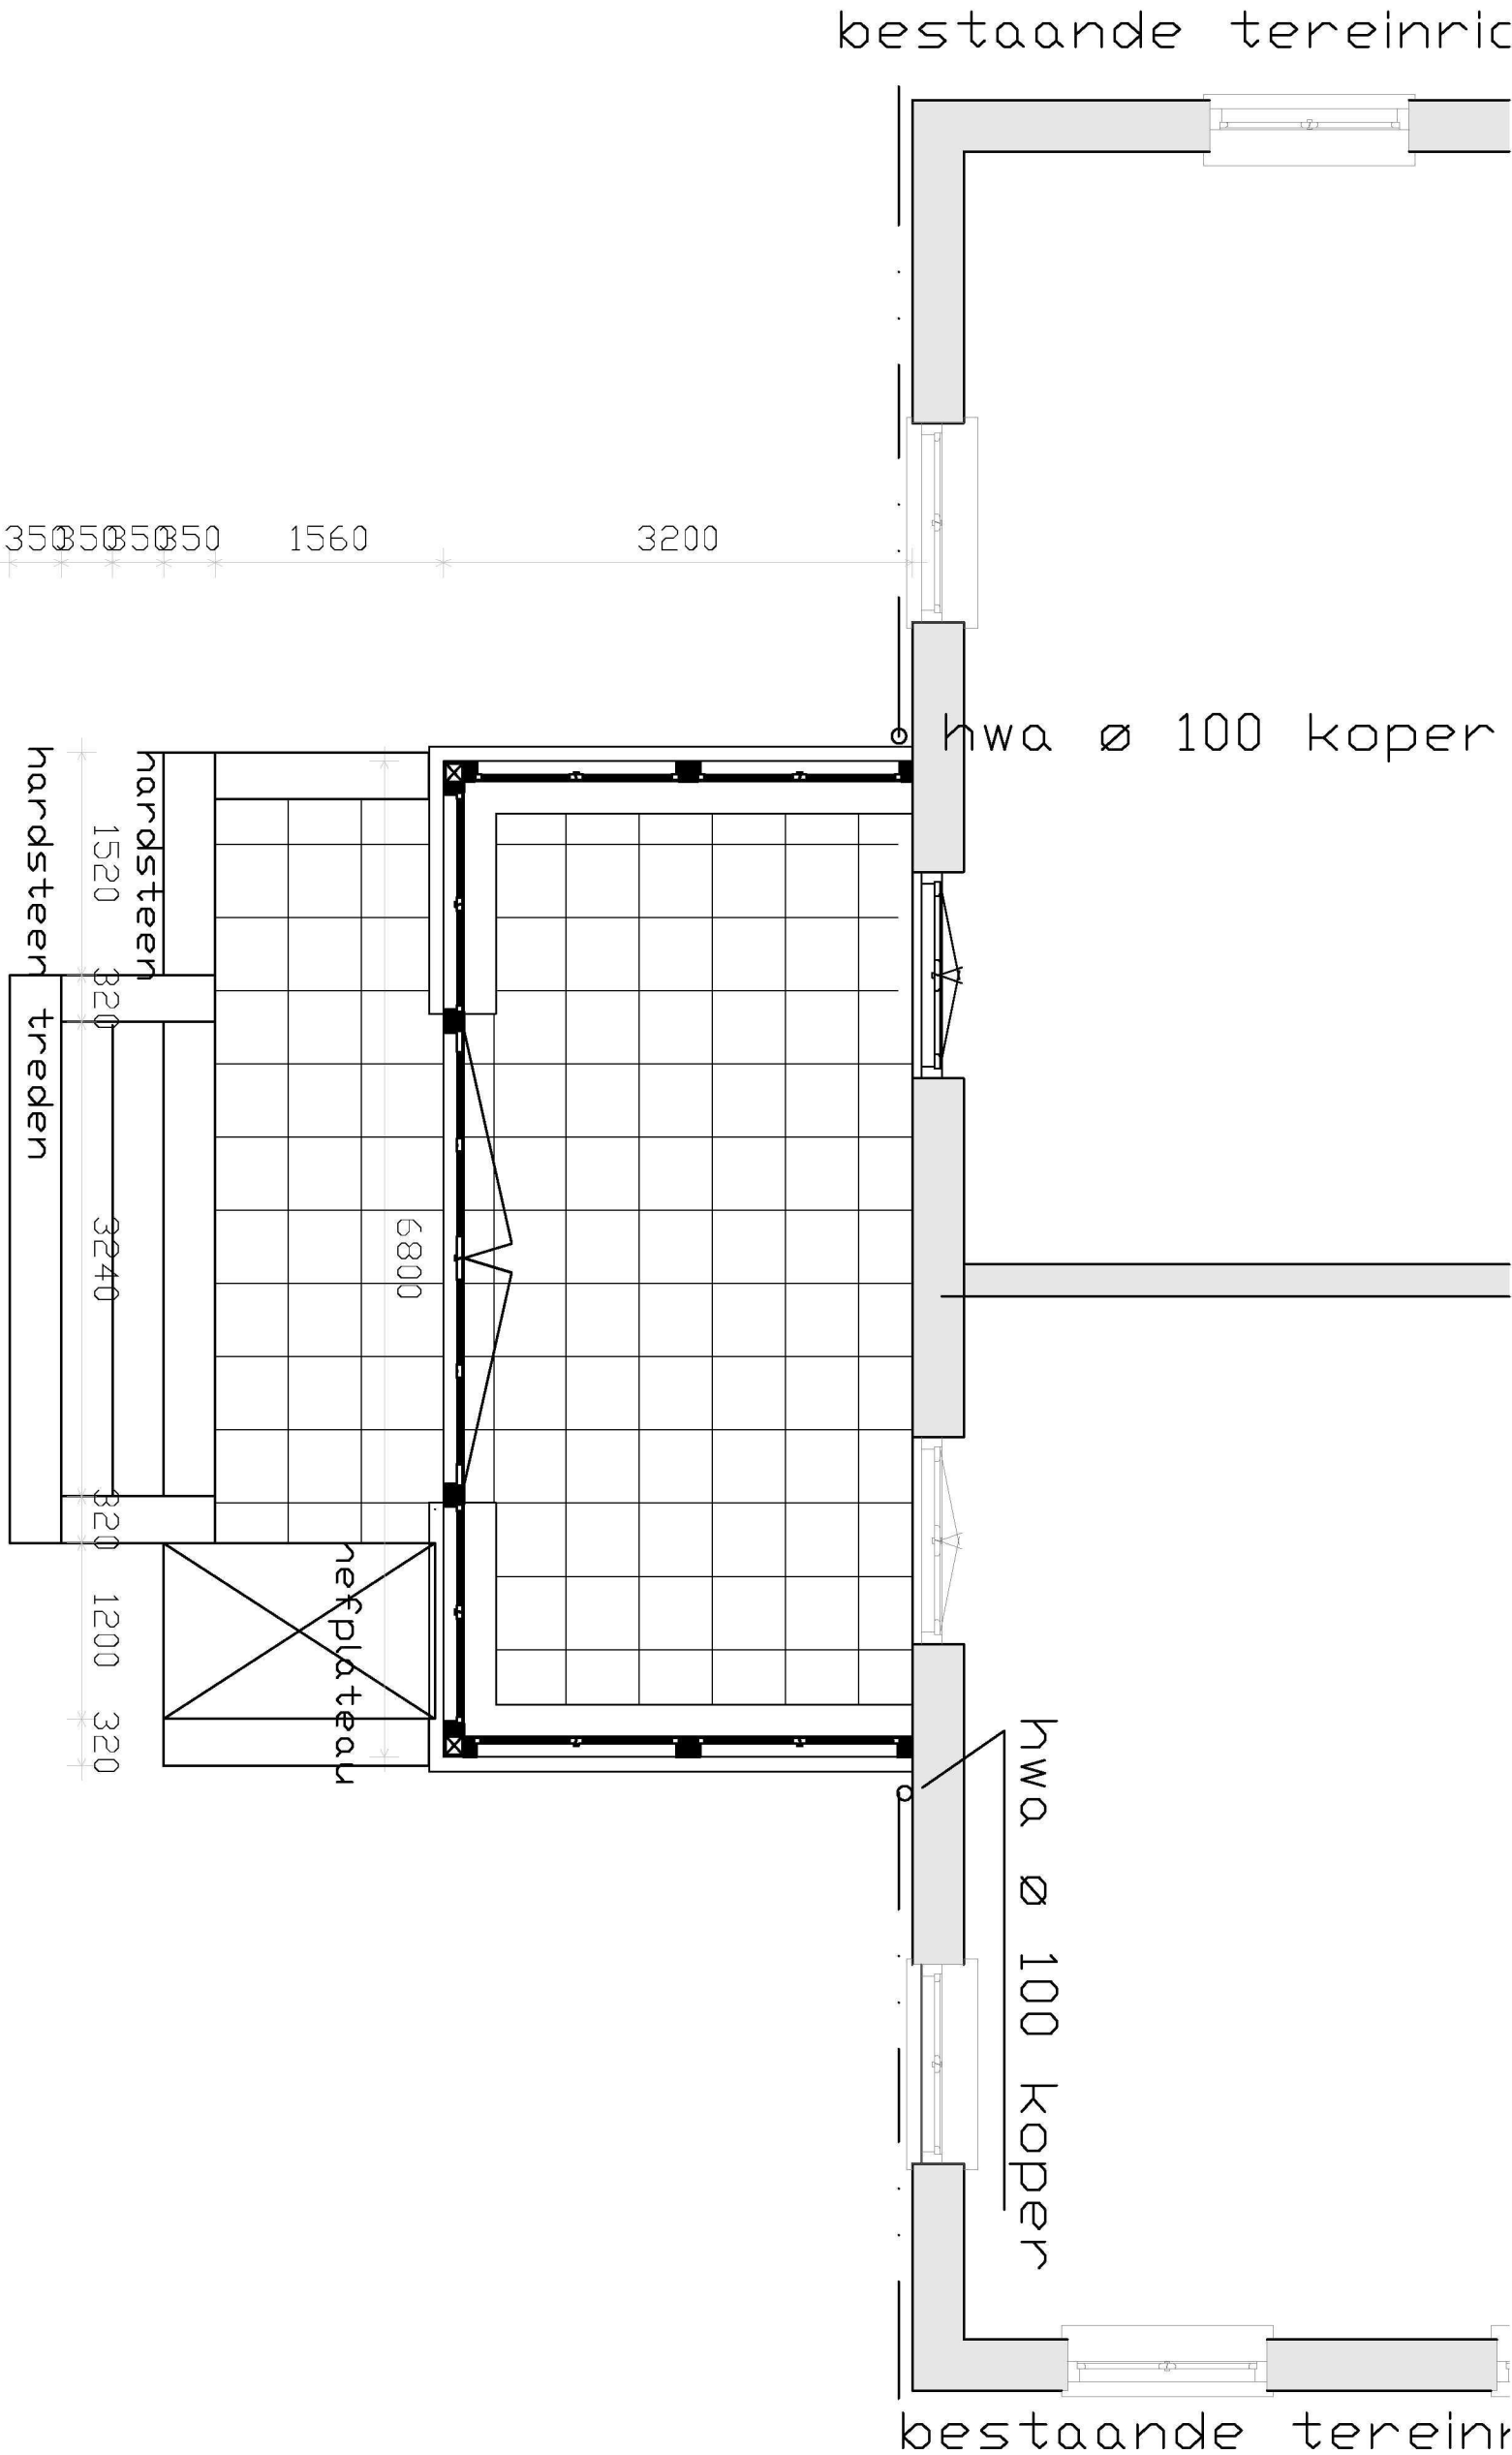



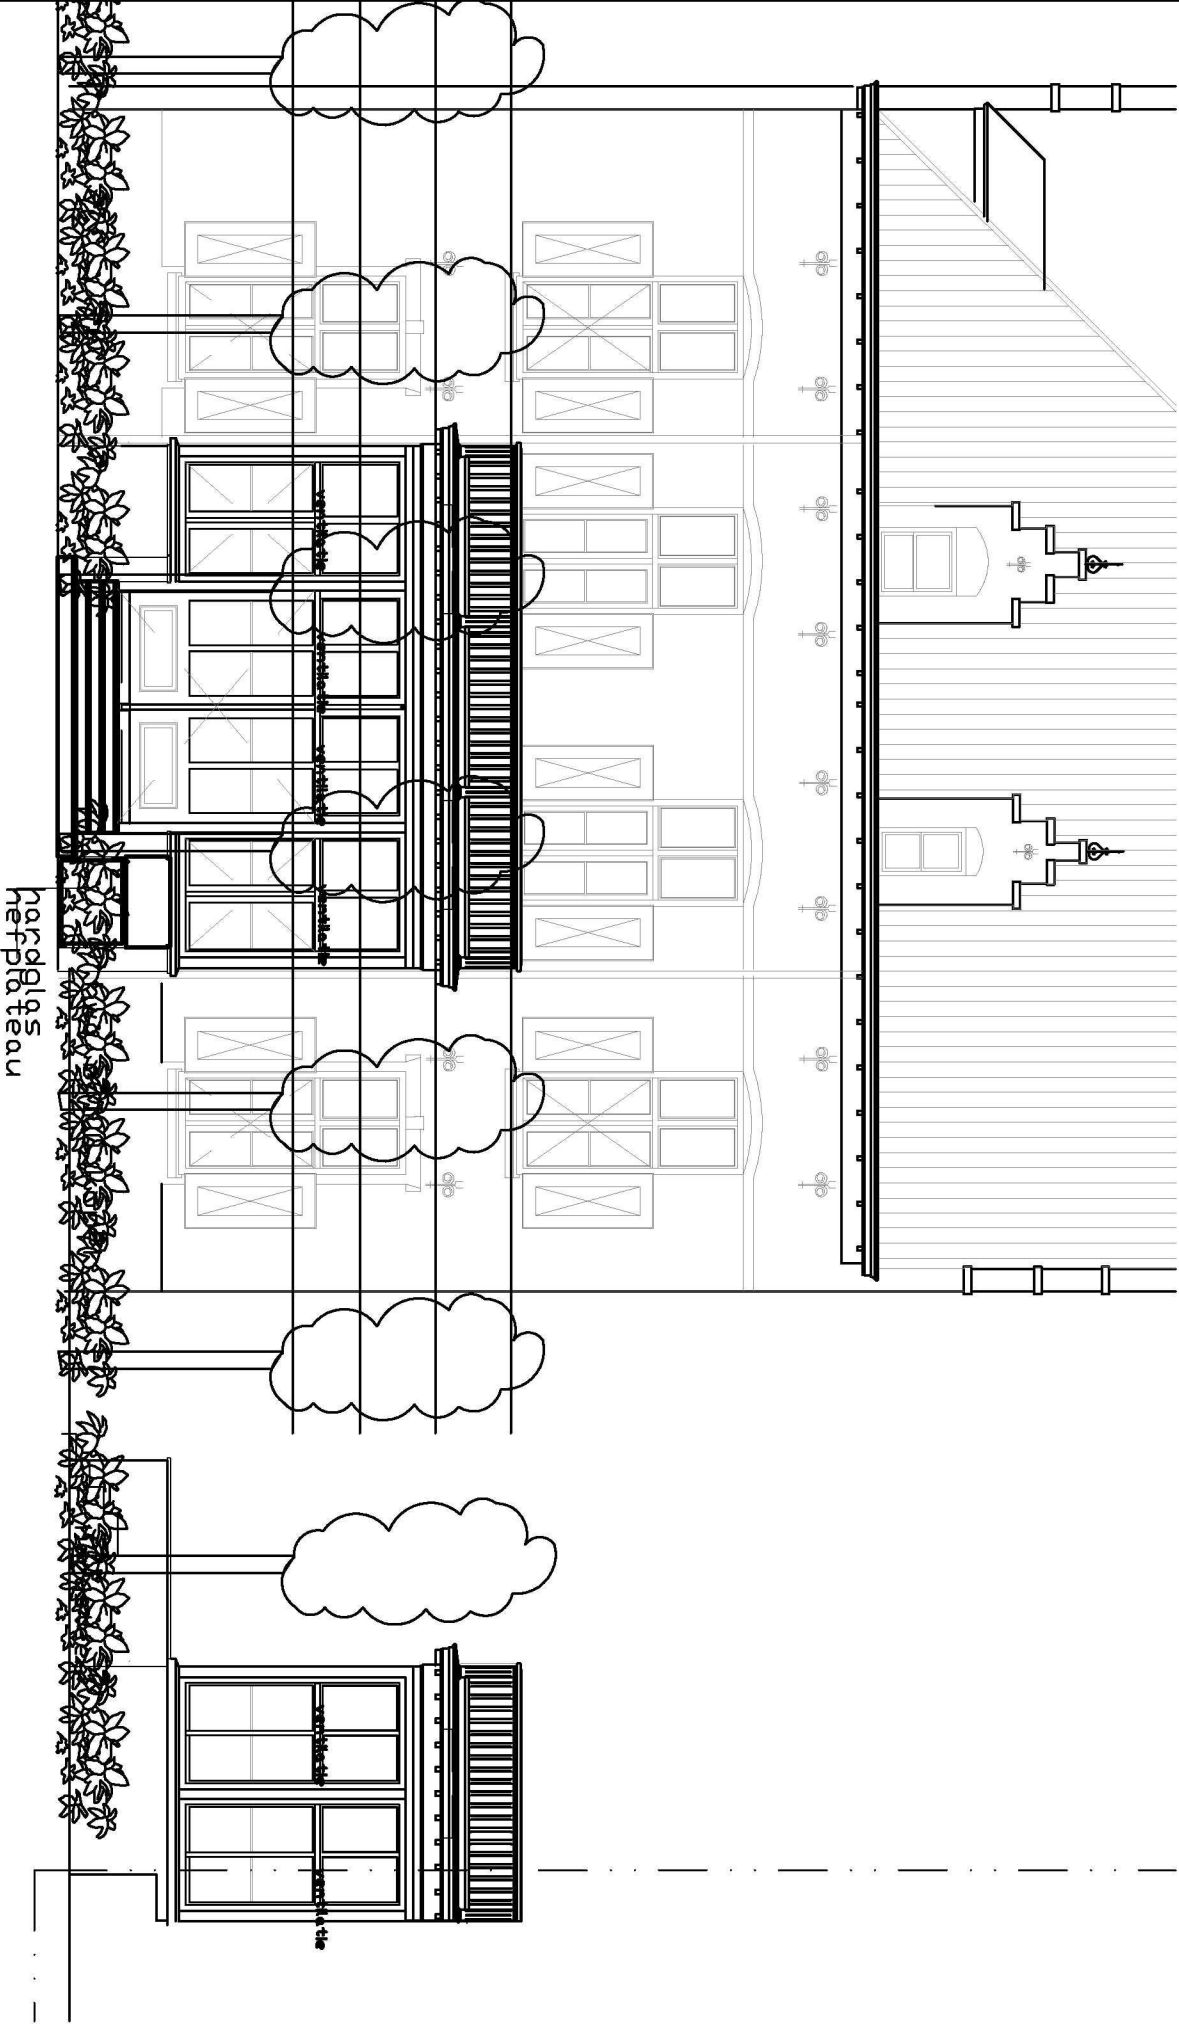


RENVOL
bestaande wanden
bestaande wanden
ALLE MATEN IN HET WERK CONTROLLEREN

Zaak-/dossier:: O-000291 OLO: 17 mei 2011
OLO-nr.: 135509
Doc.ond.: 11.003659: Aanvraag omgevingsvergunning - Tekening 1 van 2
Product: Bouwen
Beh.: Pbw/WABO

Bouwaanvraag

WERK: Leuvenheim,aanpassing Serre De Wildbaan			
Opdrachtgever: Harmonische Architectuur te Voorstonden			
HUIDIGE AANVRAAG		Schaal: 1:100	Werknummer: 277a
		Formaat: A2	BA-01
		Geleek: Gw	Projectleider: E.J. Hoogenberk
DR. R. E. HOOGENBERK "Huis Voorstonden" VOORSTONDEREG 189, 6971 KD VOORSTONDEN 0575-476370/ 476376 E-mail: Bureau@harmonischearchitectuur.com			
HARMONISCHE ARCHITECTUUR VOORSTONDEN			

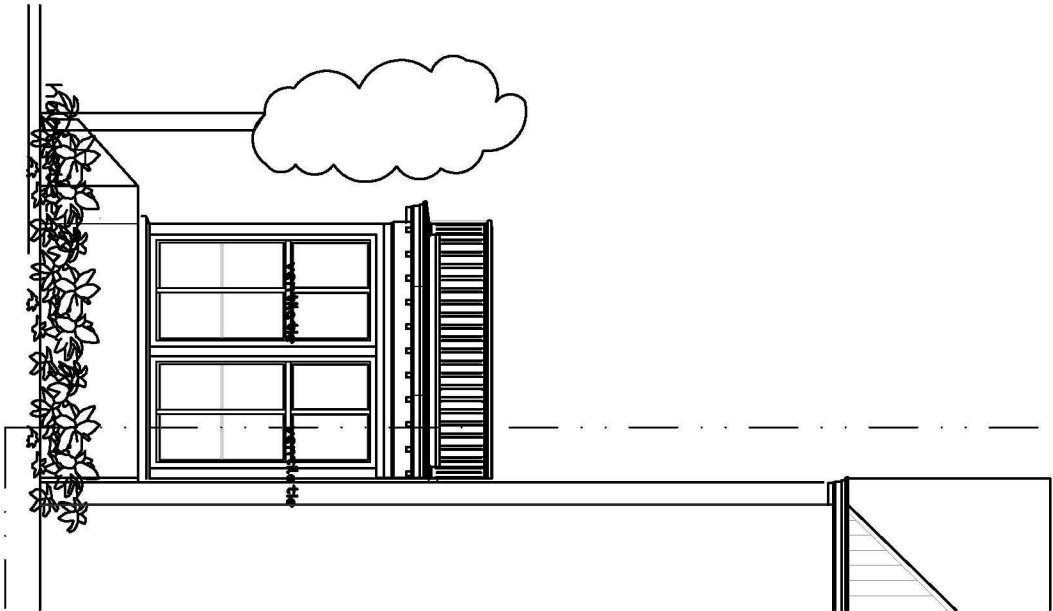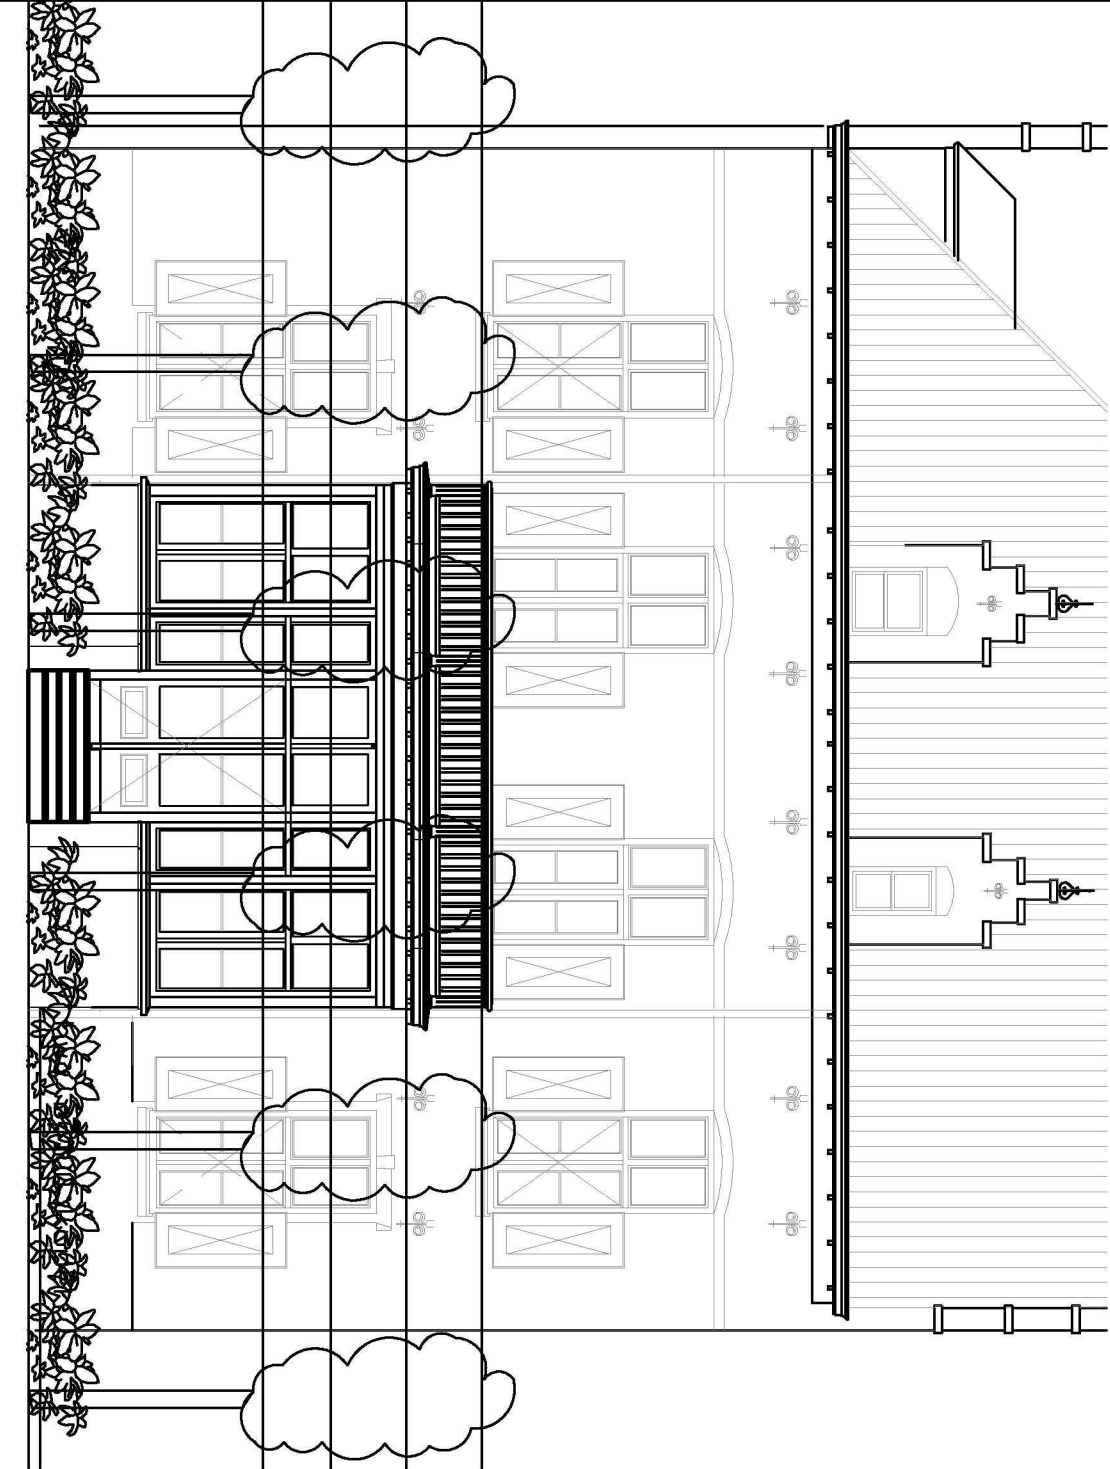


RENVOOI

bestaande wanden

bestaande wanden

ALE MATEN IN HET WERK CONTROLEREN

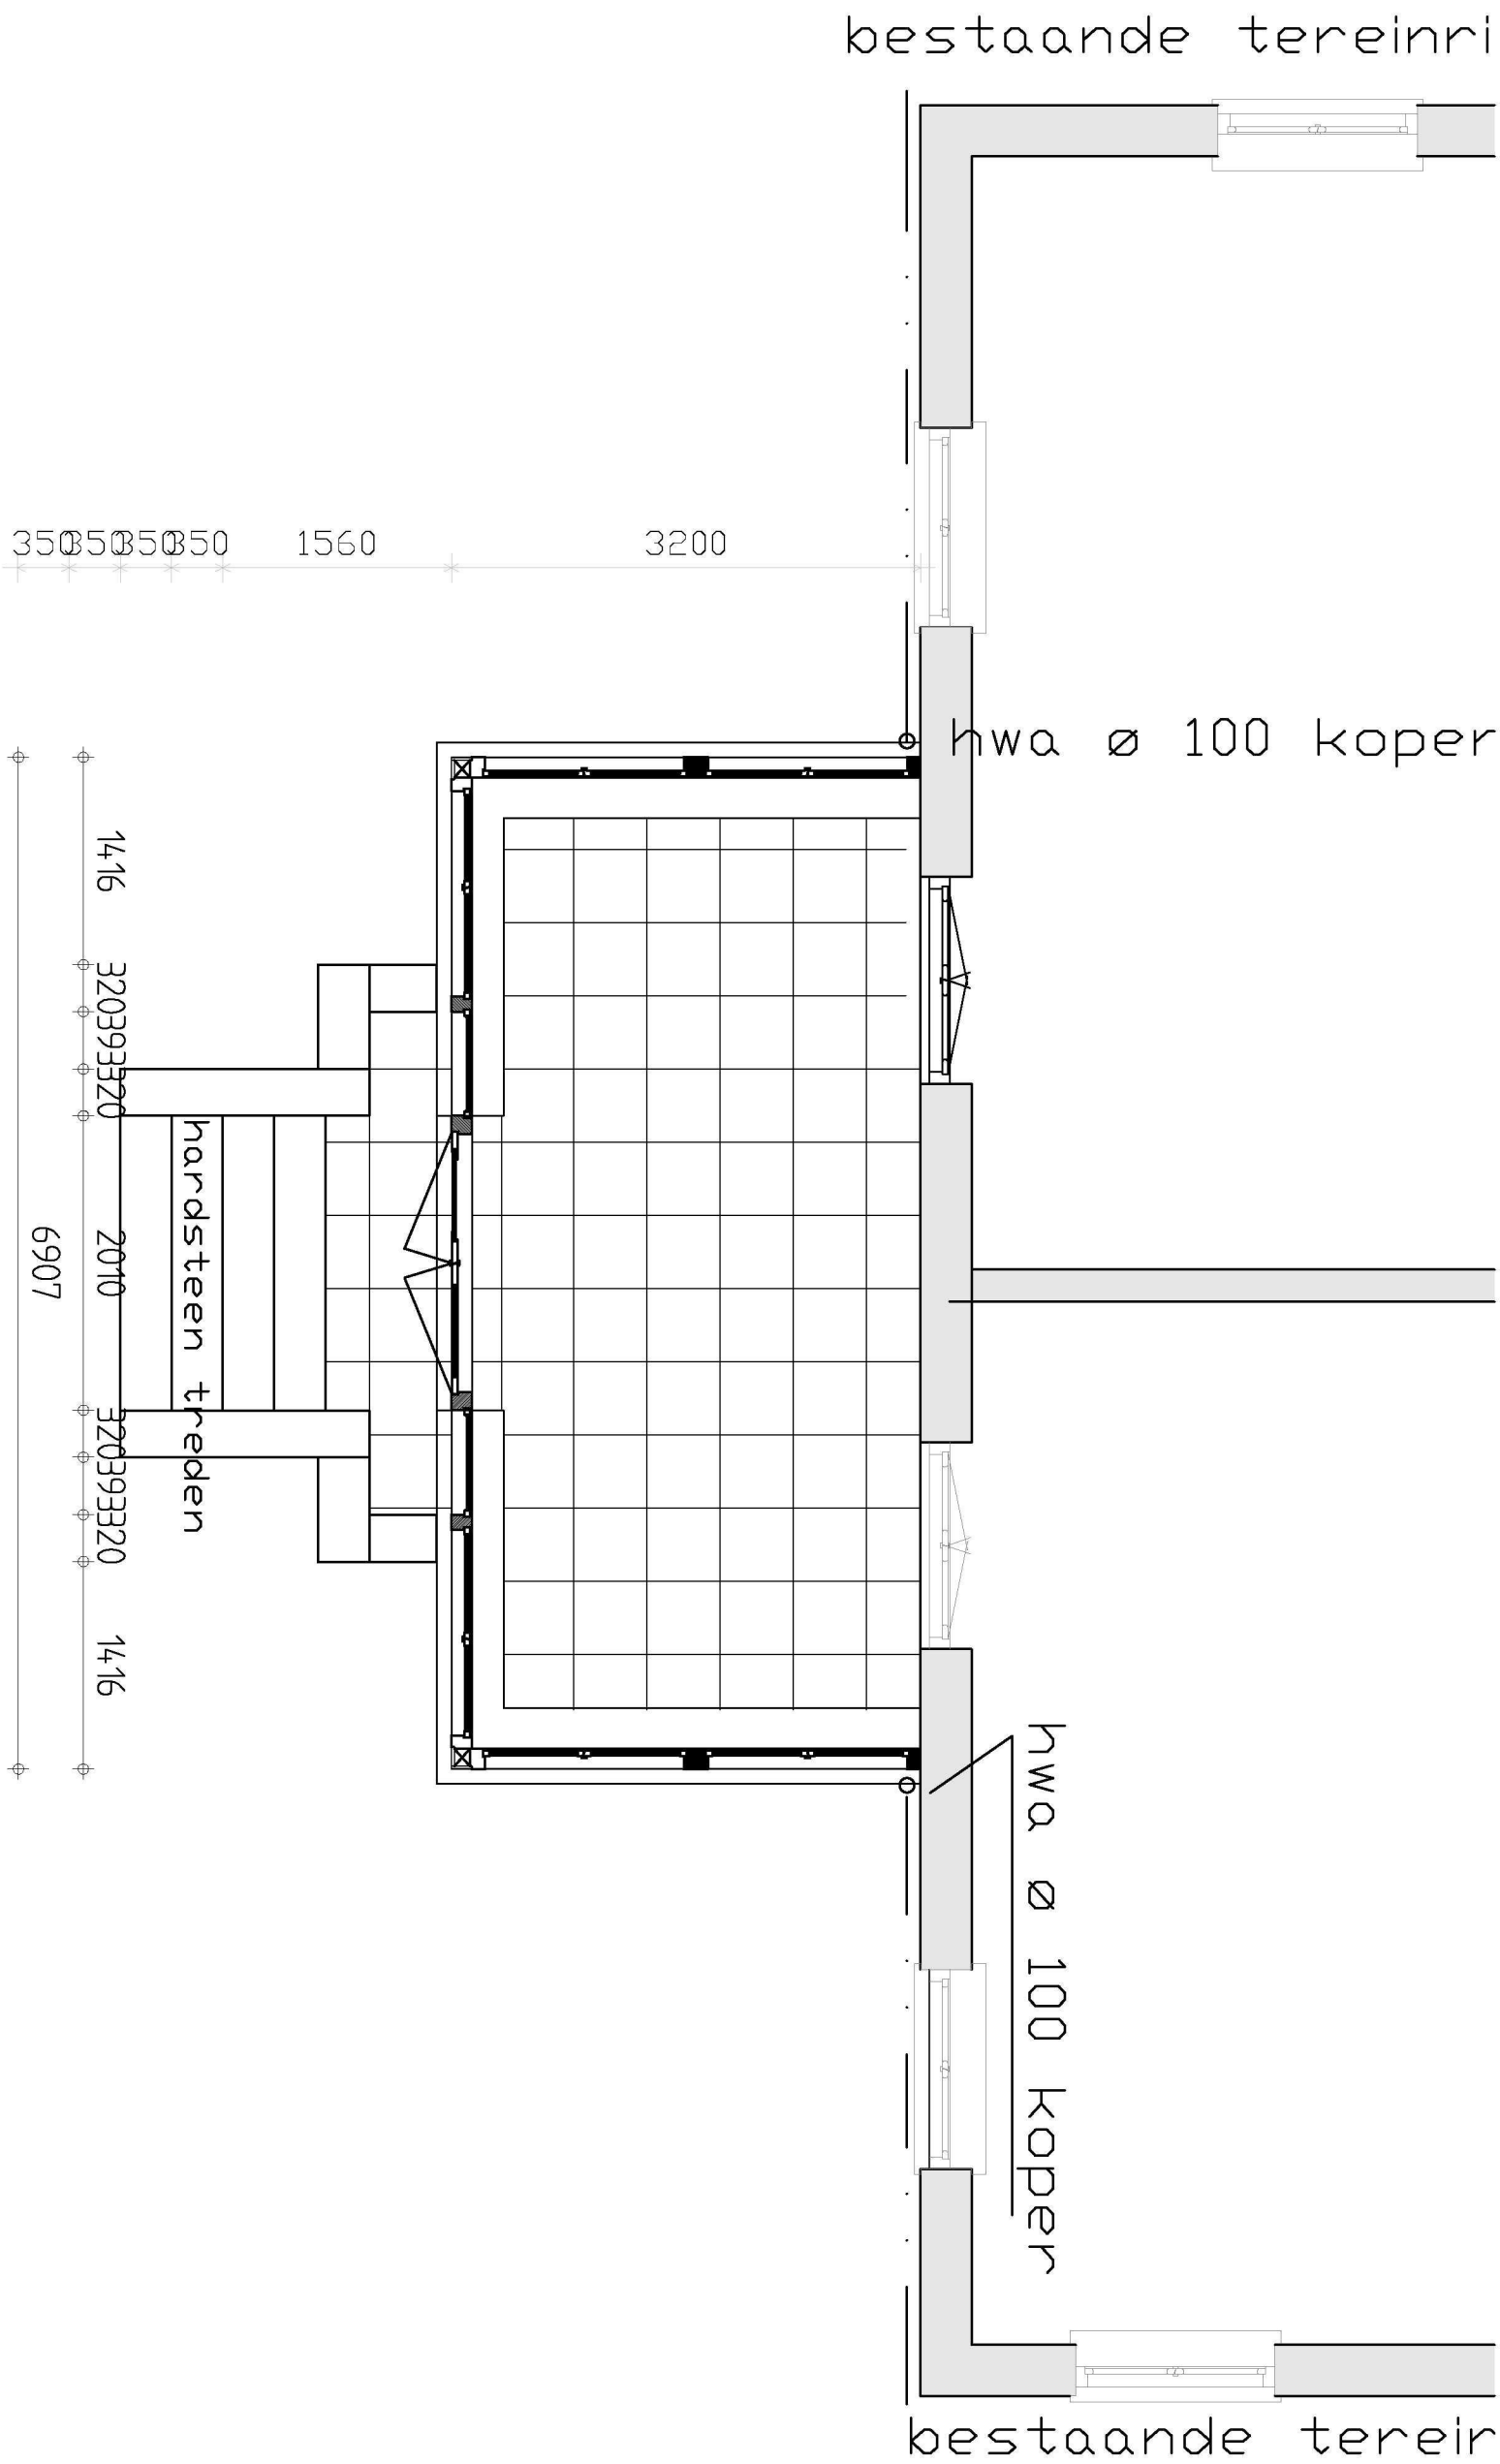

Zaak-/dossier:: O-000291 OLO: 17 mei 2011
OLO-nr.: 135509
Doc.ond.: 11.003659: Aanvraag omgevingsvergunning - Tekening 2 van 2
Product : Bouwen
Beh. : Pb/WABO

Bouwaanvraag

WERK: Leuvenheim,aanpassing Serre De Wildbaan			
Opdrachtgever: Harmonische Architectuur te Voorstonden			
afwijkende uitvoering	Schaal: 1/100/150	Datum: 17-05-2011	
	Formaat: A2	Gewijz: - - - - -	
Geflec: Gw		Projectleiden: - - - - -	
DR. R. E. HOOGERWERK "Huis Voorstonden" VOORSTONDEREG 139, 6971 KD VOORSTONDEN 0575-476370/ 476376 E-mail: Bureau@harmonischearchitectuur.com		WERKNUMMER: 277a TEK.NUMMER: BA-02	
HARMONISCHE ARCHITECTUUR VOORSTONDEN		Project Architect: E.J. Hoogerwerk	