




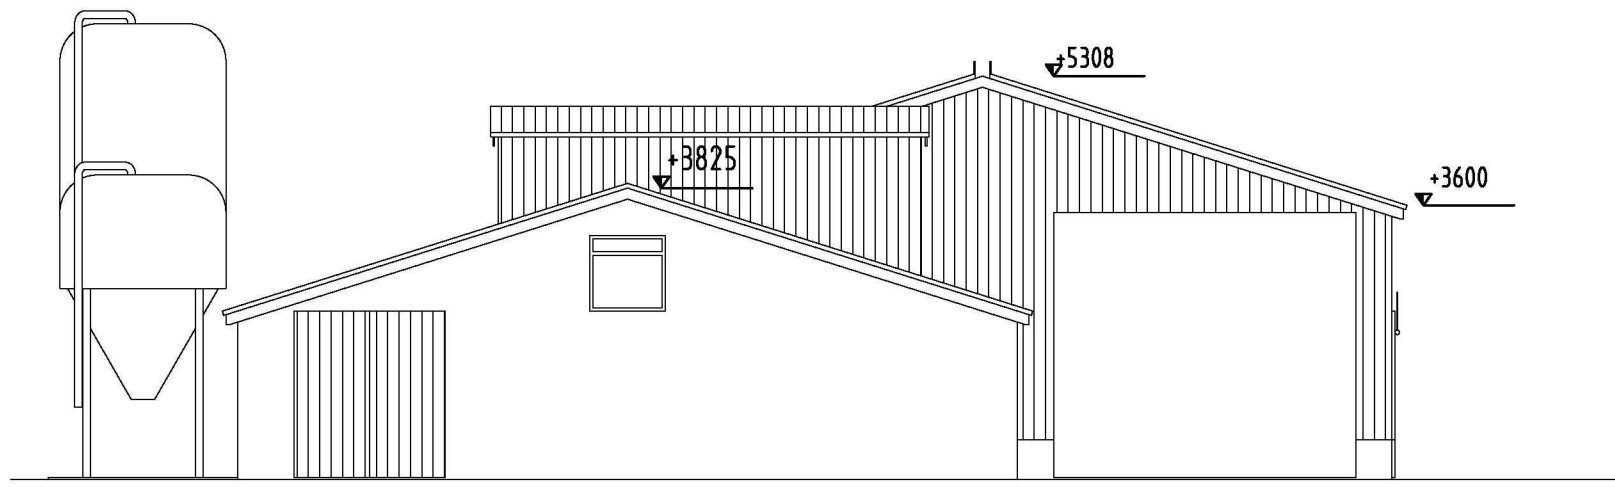


Voorgevel

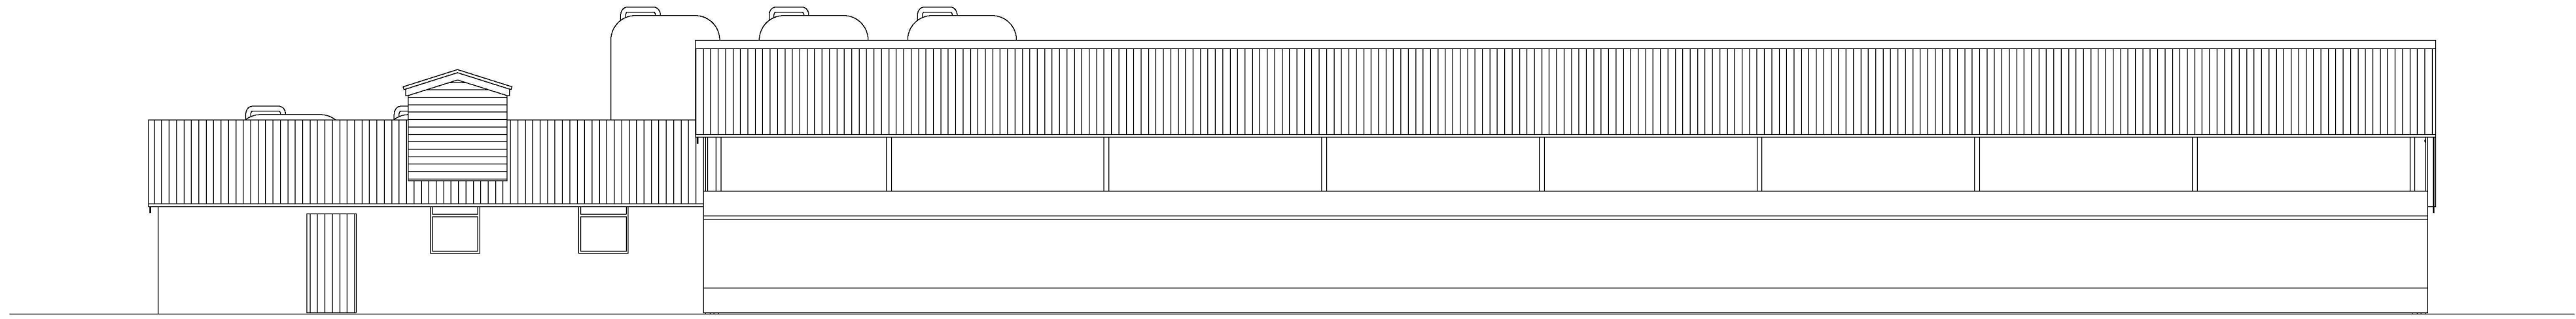


Rechterzijgevel

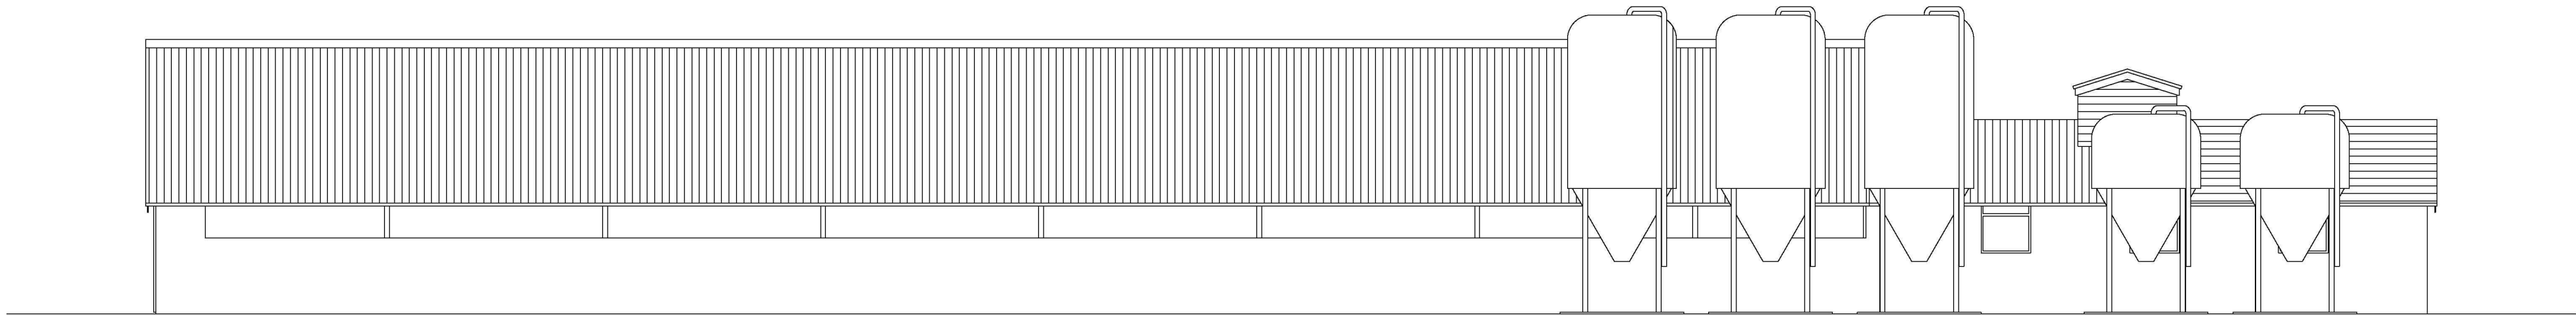



Linkerzijgevel

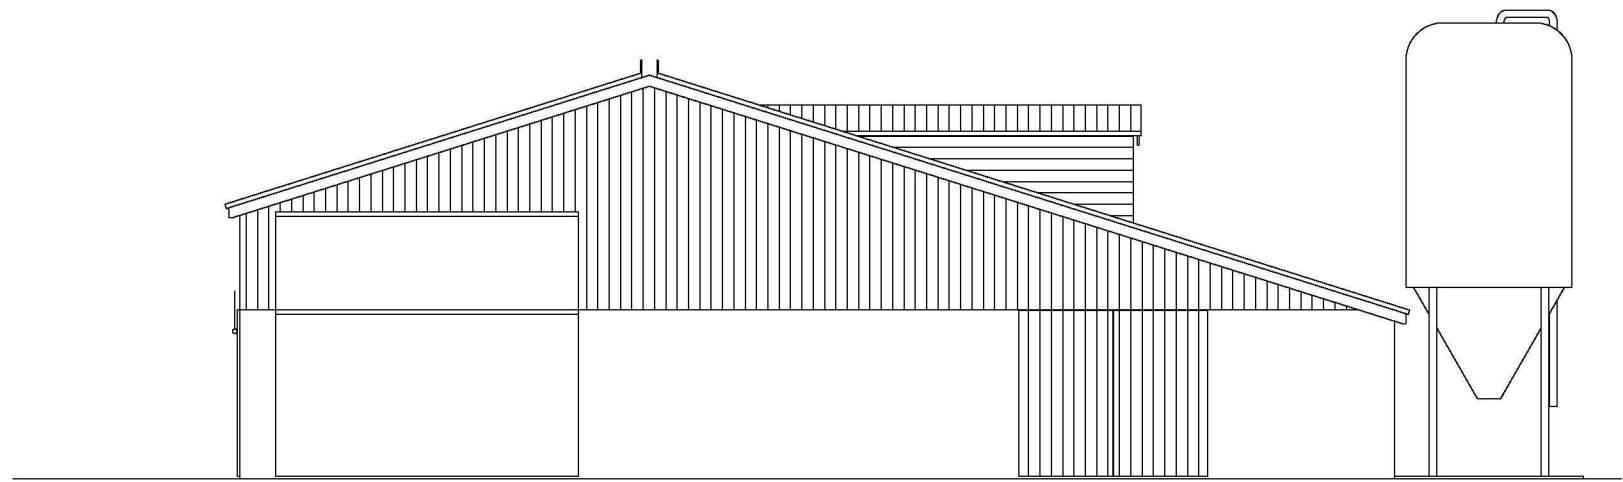

Achtergevel

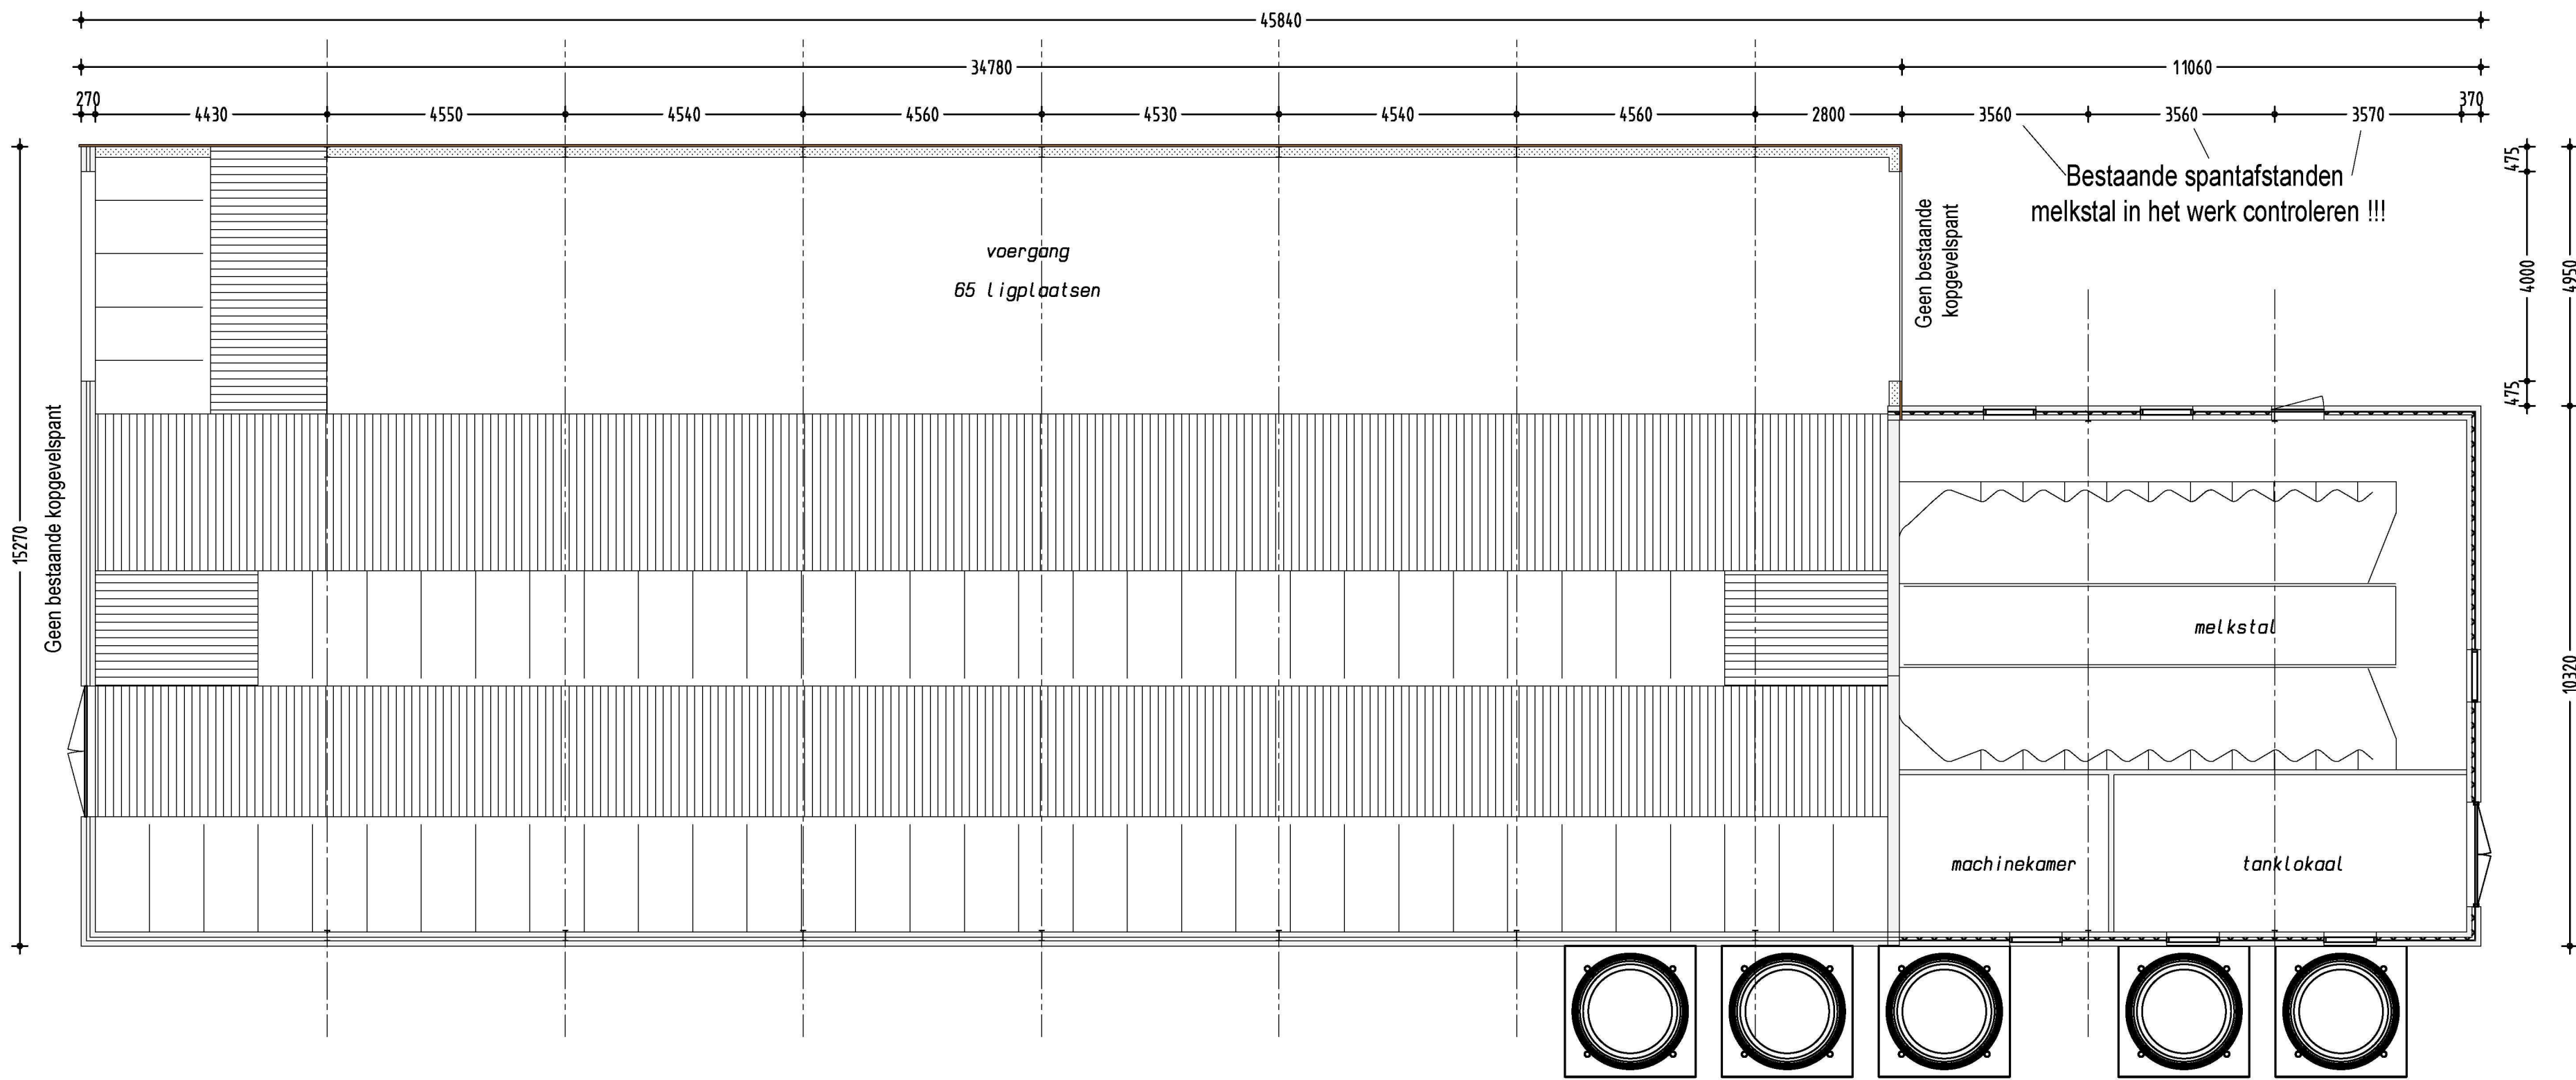

Beganegrond

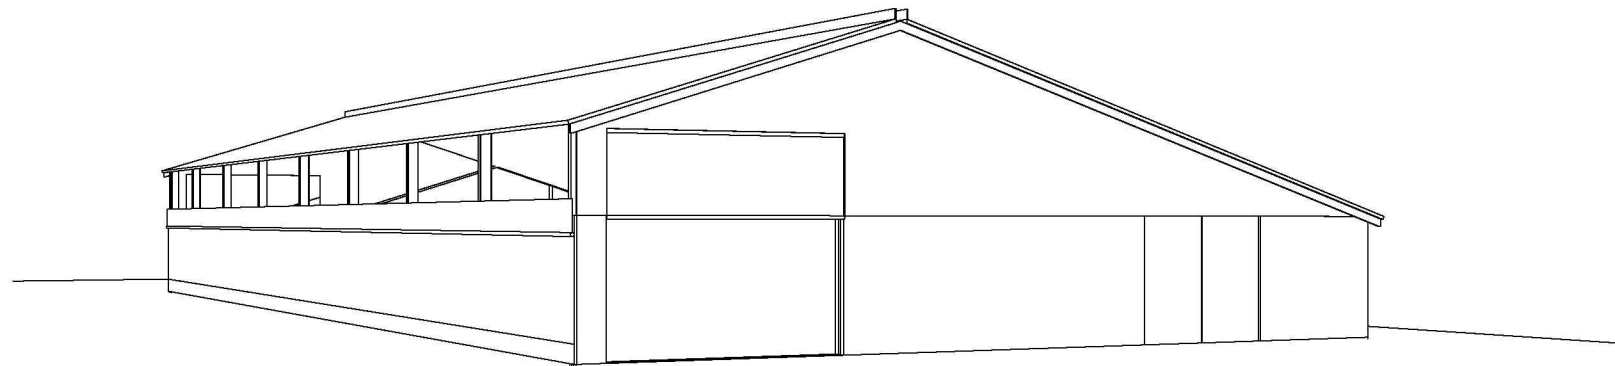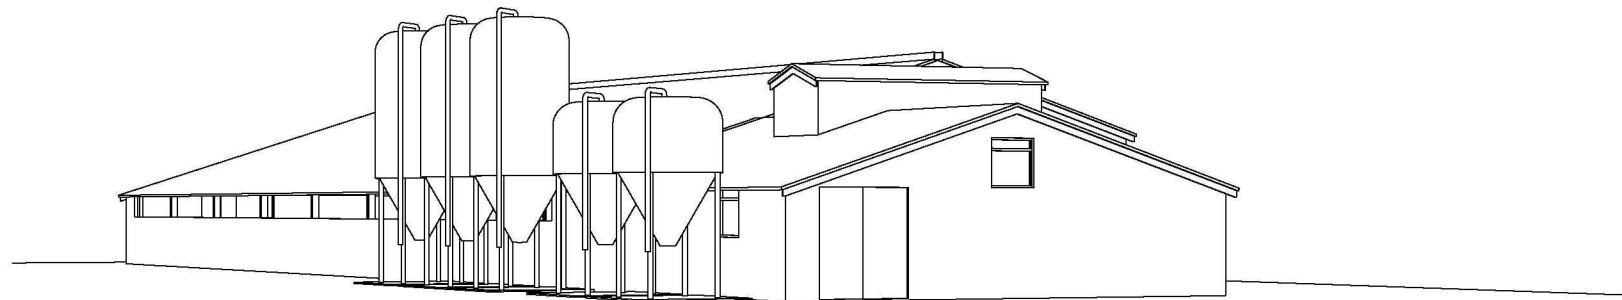

Renvool bestaand en nieuw:

- ONDERDEEL

Dak

Daklijst

Kopgevels

Zijgevels (tot 700+P)

Zijgevels (Vanaf 700+P)

Topgevels

Kozijnen

Deuren
- MATERIAAL

Golflaat

Plastica

Metselwerk

Metselwerk

Zeil/ Windbreekgaas

Damwand

Hout/ Kunststof

Hout/ Damwand

- KLEUR

Donkergrijs

Gebroken wit

Rood

Rood

Donker groen

Donker groen

Gebroken wit

Donker groen

schaal: 1:100 get.: Harm	formaat: 550 x 841 mm tek.nr.: W-101	datum : 16-05-2011 d.d.gew.: 31-08-2011 07-09-2011
AR bouwkundig 3D ontwerp- en adviesburo agrarische sector dorpsstraat 4a, 7156 LL beltrum www.bouwbuura-AR.nl tel.0544 481356 fax 0544 482342 info@bouwbuura-ar.nl Tekeningen en adviezen van Bouwbuura AR zijn gemaakt op basis van de meest actuele kennis en ervaringen uit onderzoek en praktijk. Bouwbuura AR is niet aansprakelijk voor schade die ontstaat door toepassing en uitvoering van deze tekeningen en adviezen. © Copyright Bouwbuura AR		

opdrachtgever:

Fa. Nijveld
Brederietweg 5
7399 RG Empe

betreft:

Welstandstekening uitbreiding ligboxenstal
bestaande situatie

telefoon: 0575-501212

mobiel: 06-31152889

Zaak-/dossier: O-000324 OLO: 8 sep 2011
OLO-nr.: 128842
Doc.ond.: 11.006181: Aanvulling aanvraag omgevingsvergunning - Tekening
Product : Bouwen, Milieubeheer
Beh.: Pb/WABO