

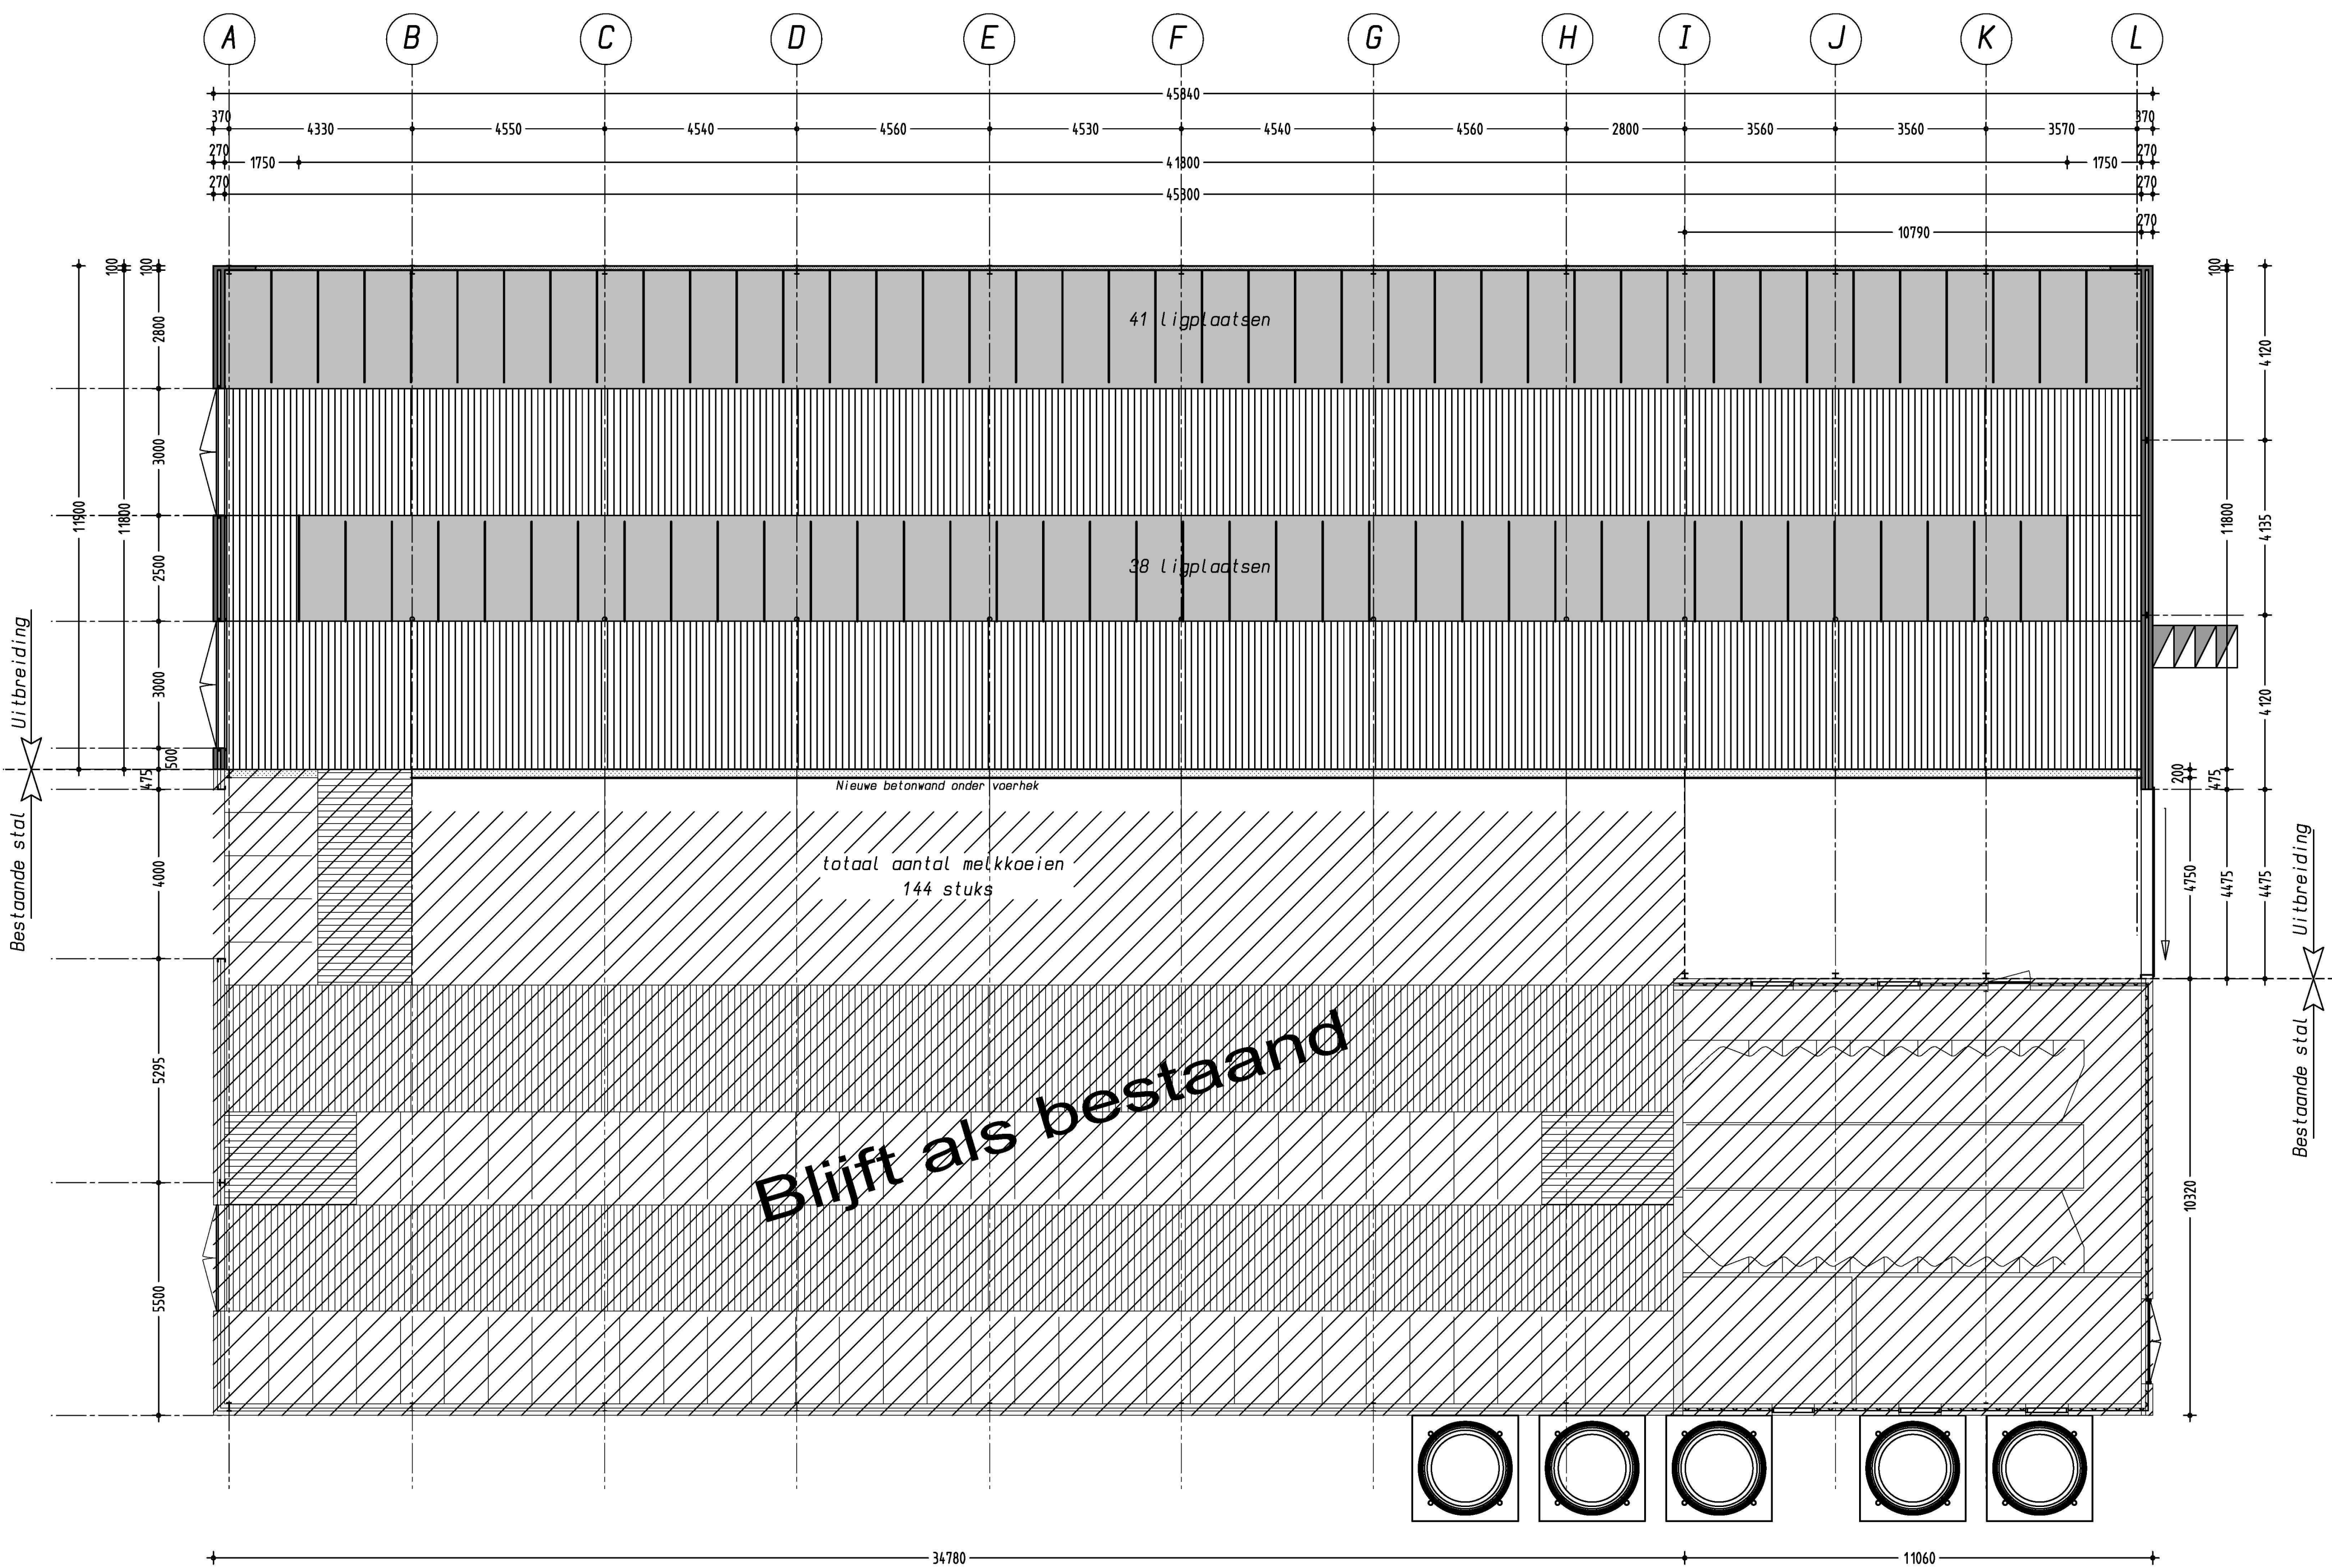
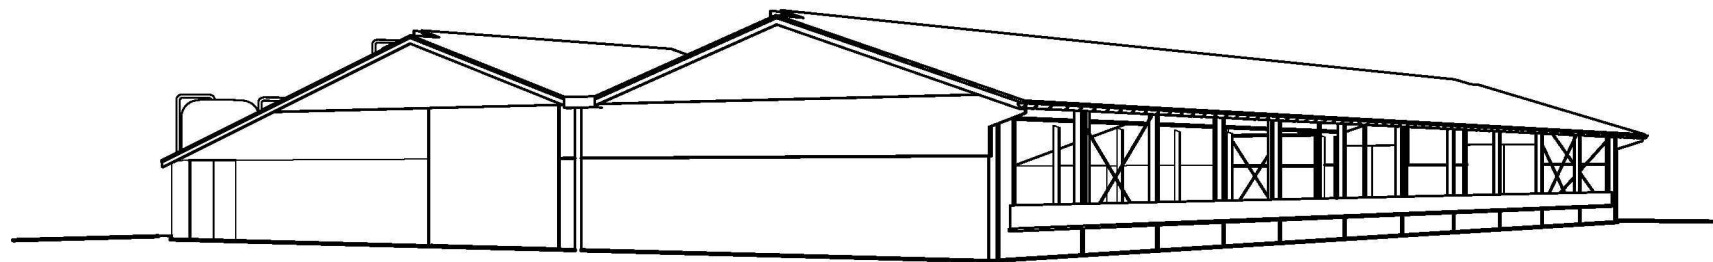
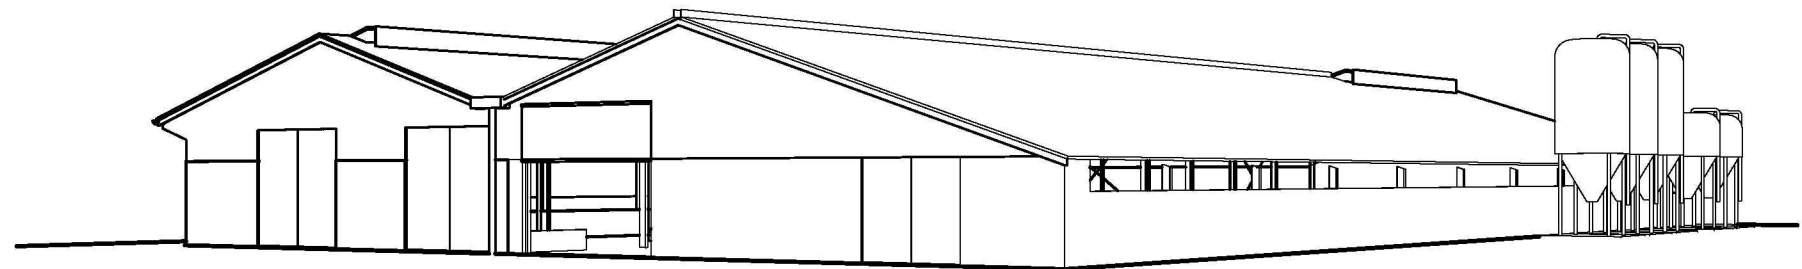


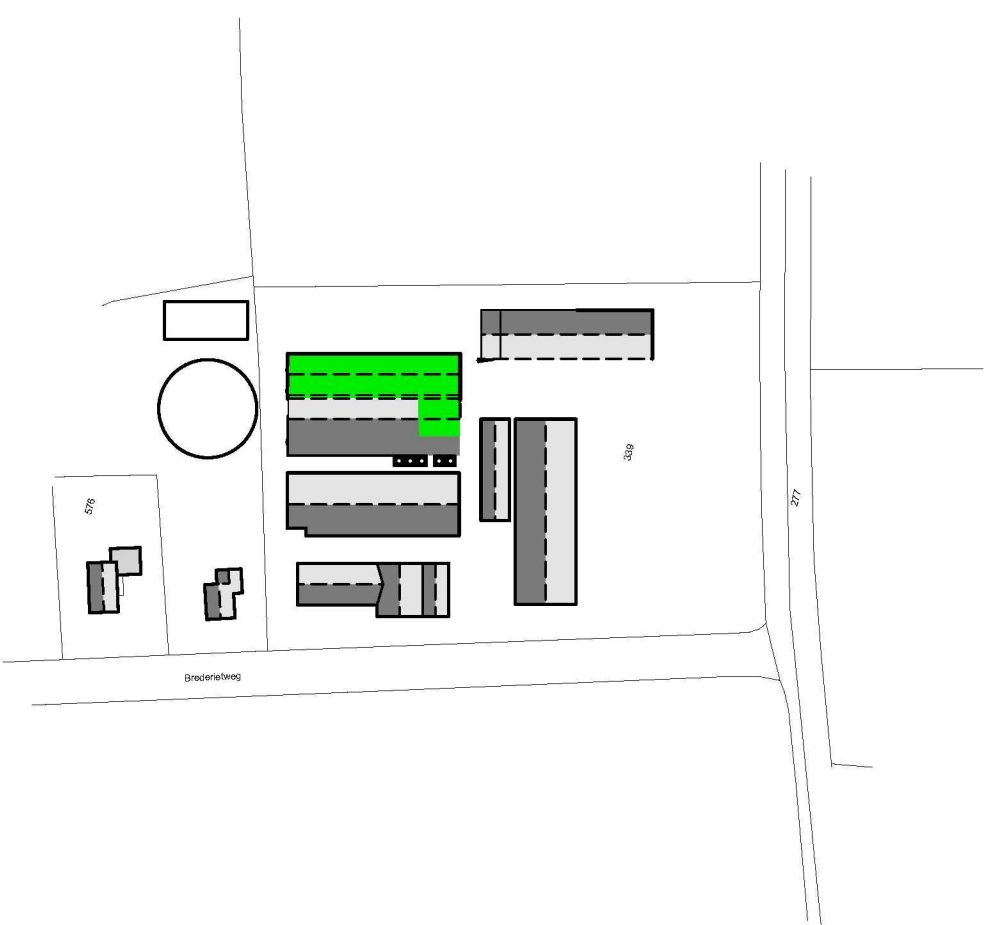

Beganegrond

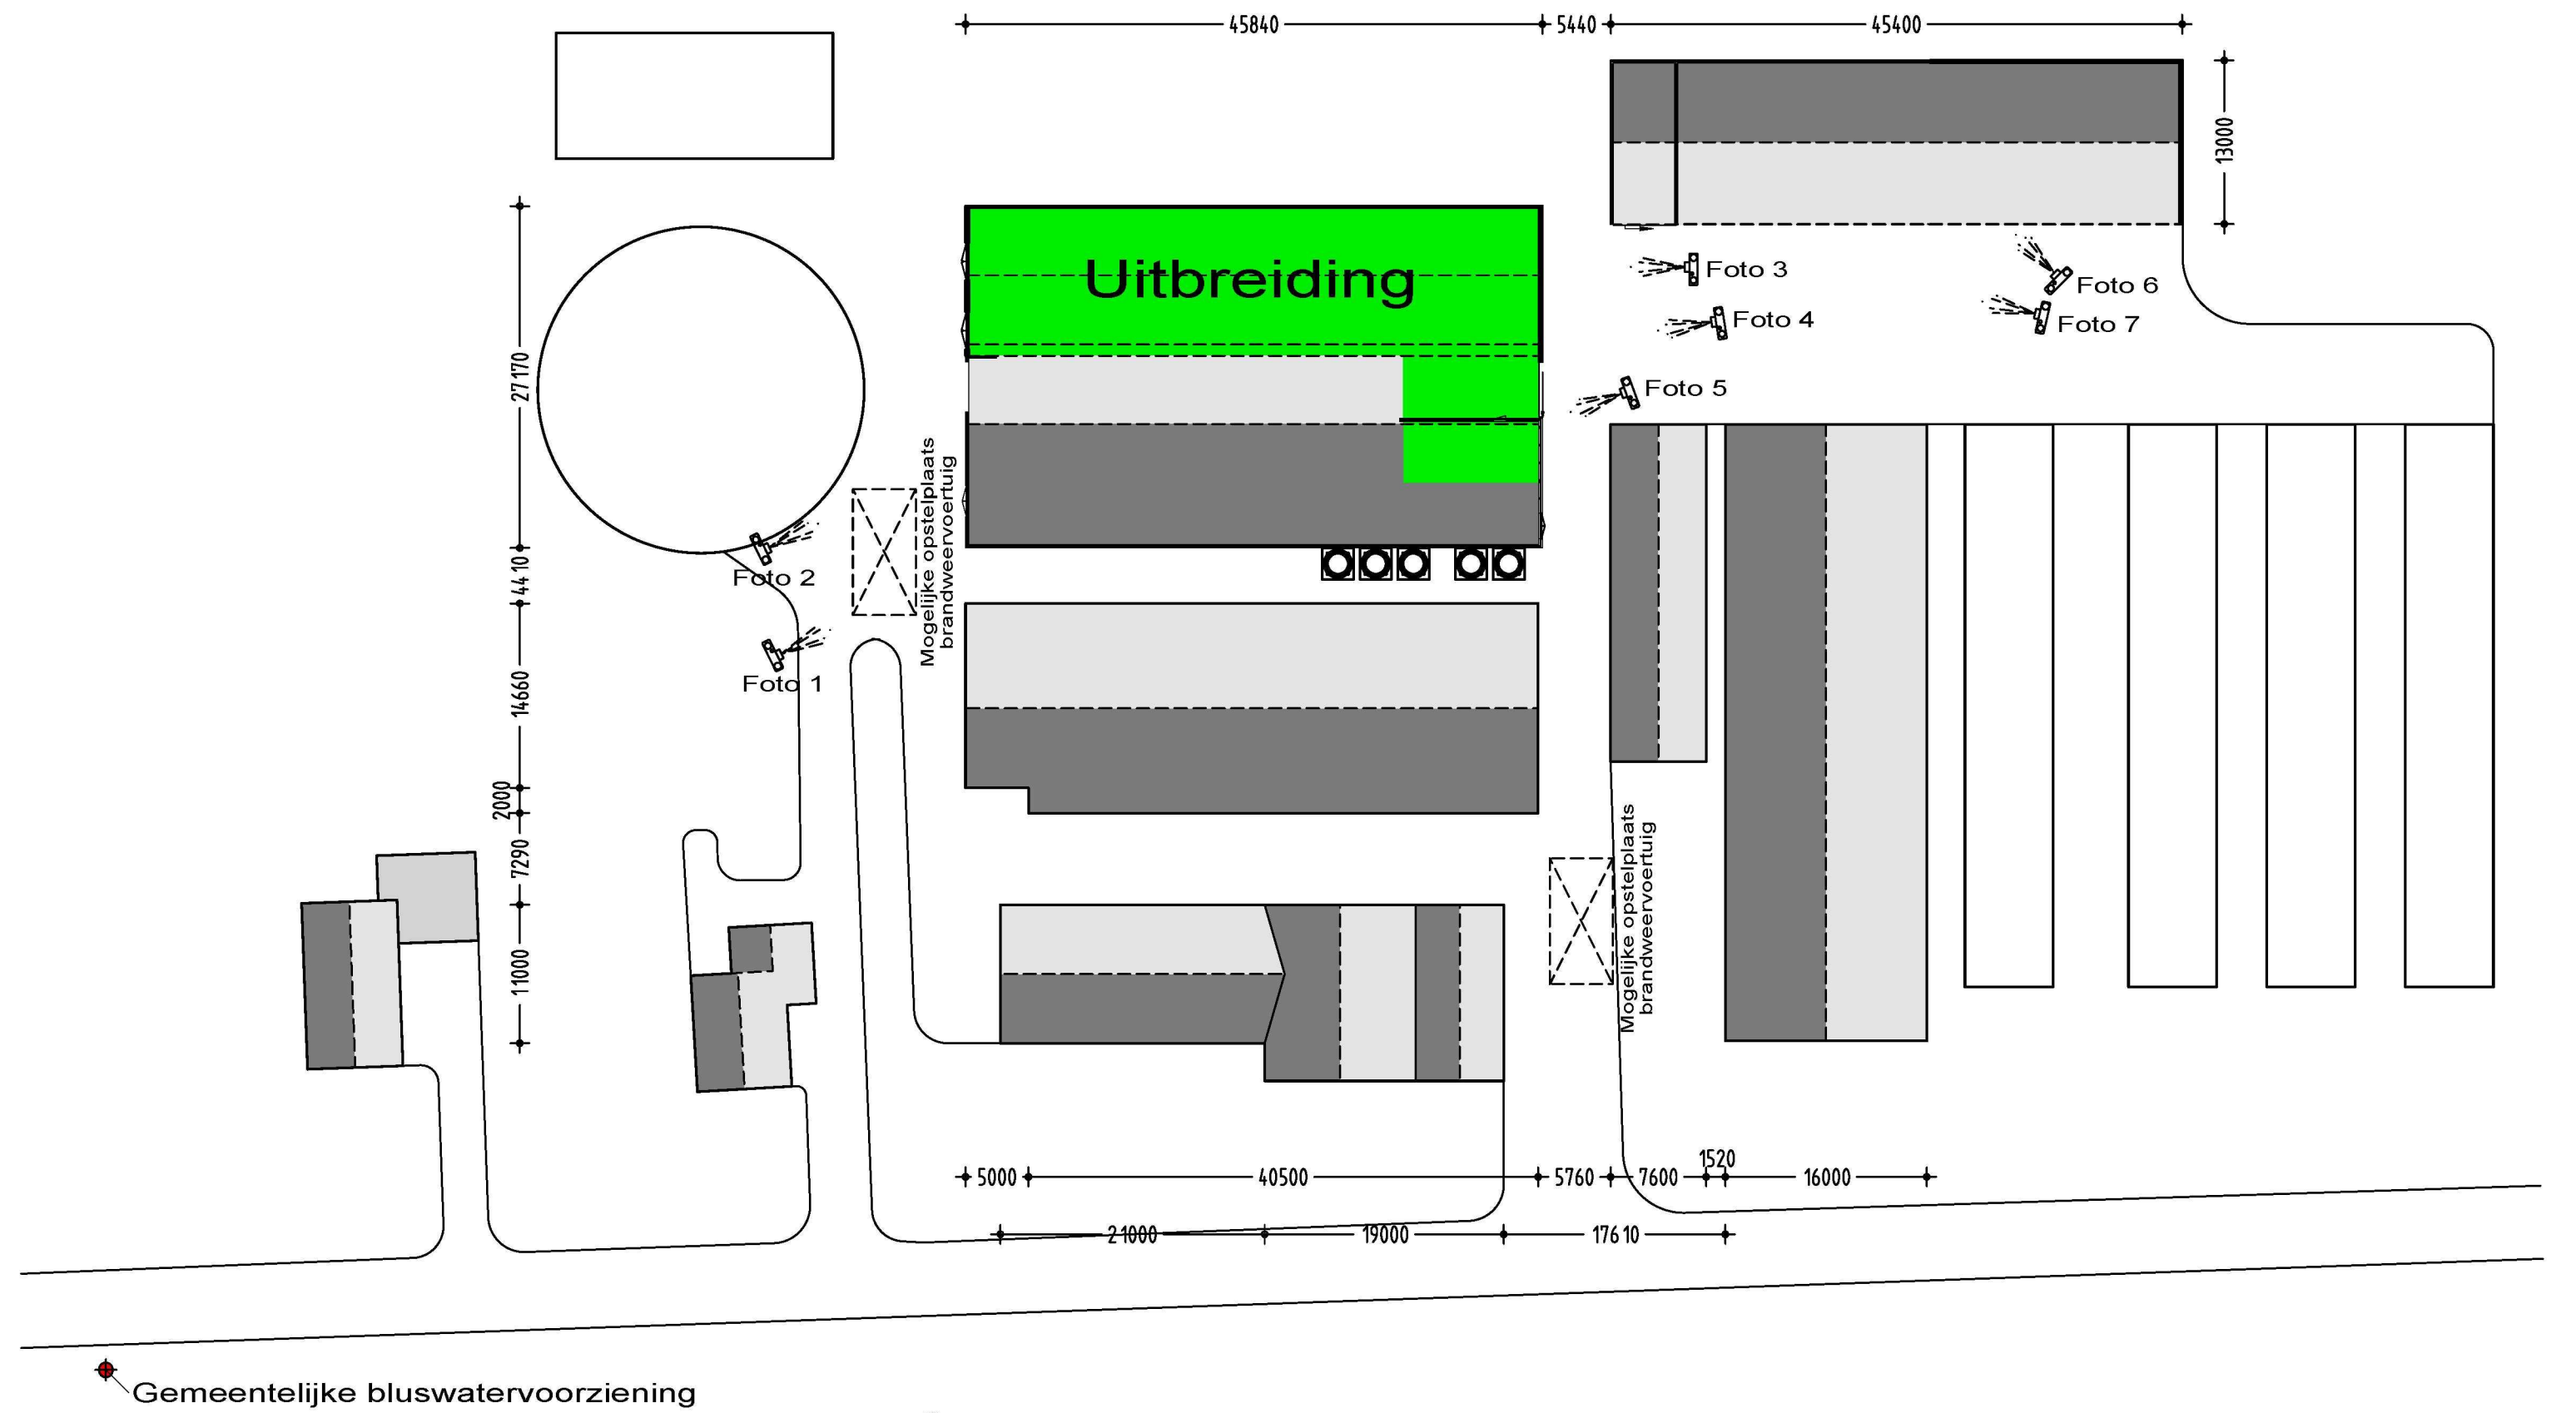

Situatie Kadastrale gemeente Brummen  
ekkie K nr: 576-339  
chaal 1:2000

opdrachtgever: Fa. Nijveld  
Brederietweg 5  
7399 RG Empe  
telefoon: 0575-501212  
mobiel: 06-31152869  
betreft: Welstandstekening uitbreiding ligboxenstal  
gewijzigde situatie

Renvool bestaand en nieuw:

ONDERDEEL  
Dak  
Daklijst  
Kopgevels  
Zijgevels (tot 700+P)  
Zijgevels (Vanaf 700+P)  
Topgevels  
Kozijnen  
Deuren  
MATERIAAL  
Golfplaat  
Plastica  
Metselwerk  
Metselwerk  
Zeil/ Windbreekgaas  
Damwand  
Hout/ Kunststof  
Hout/ Damwand

KLEUR  
Donkergrijs  
Gebroken wit  
Rood  
Rood  
Donker groen  
Donker groen  
Gebroken wit  
Donker groen

|   |                                          |                                            |
|---|------------------------------------------|--------------------------------------------|
| schaal: 1:100<br>get.: Harm   | formaat: 1050 x 594 mm<br>tek.nr.: W-102 | datum : 16-05-2011<br>d.d.gew.: 31-08-2011 |
| Tekeningen en adviezen van Bouwbuur AR zijn gemaakt op basis van de meest actuele kennis en ervaringen uit onderzoek en praktijk.<br>Bouwbuur AR is niet aansprakelijk voor schade die voortvloeit uit toepassing en uitvoering van deze tekeningen en adviezen. |                                          |                                            |

Zaak/dossier: O-000324 O.L.O. 8 sep 2011  
OLO-nr.: 128842  
Docond.: T1.006182: Aanvulling aanvraag omgevingsvergunning - Tekening  
Product: Bouwen, Milieubeheer  
Beh.: Pb/WABO