


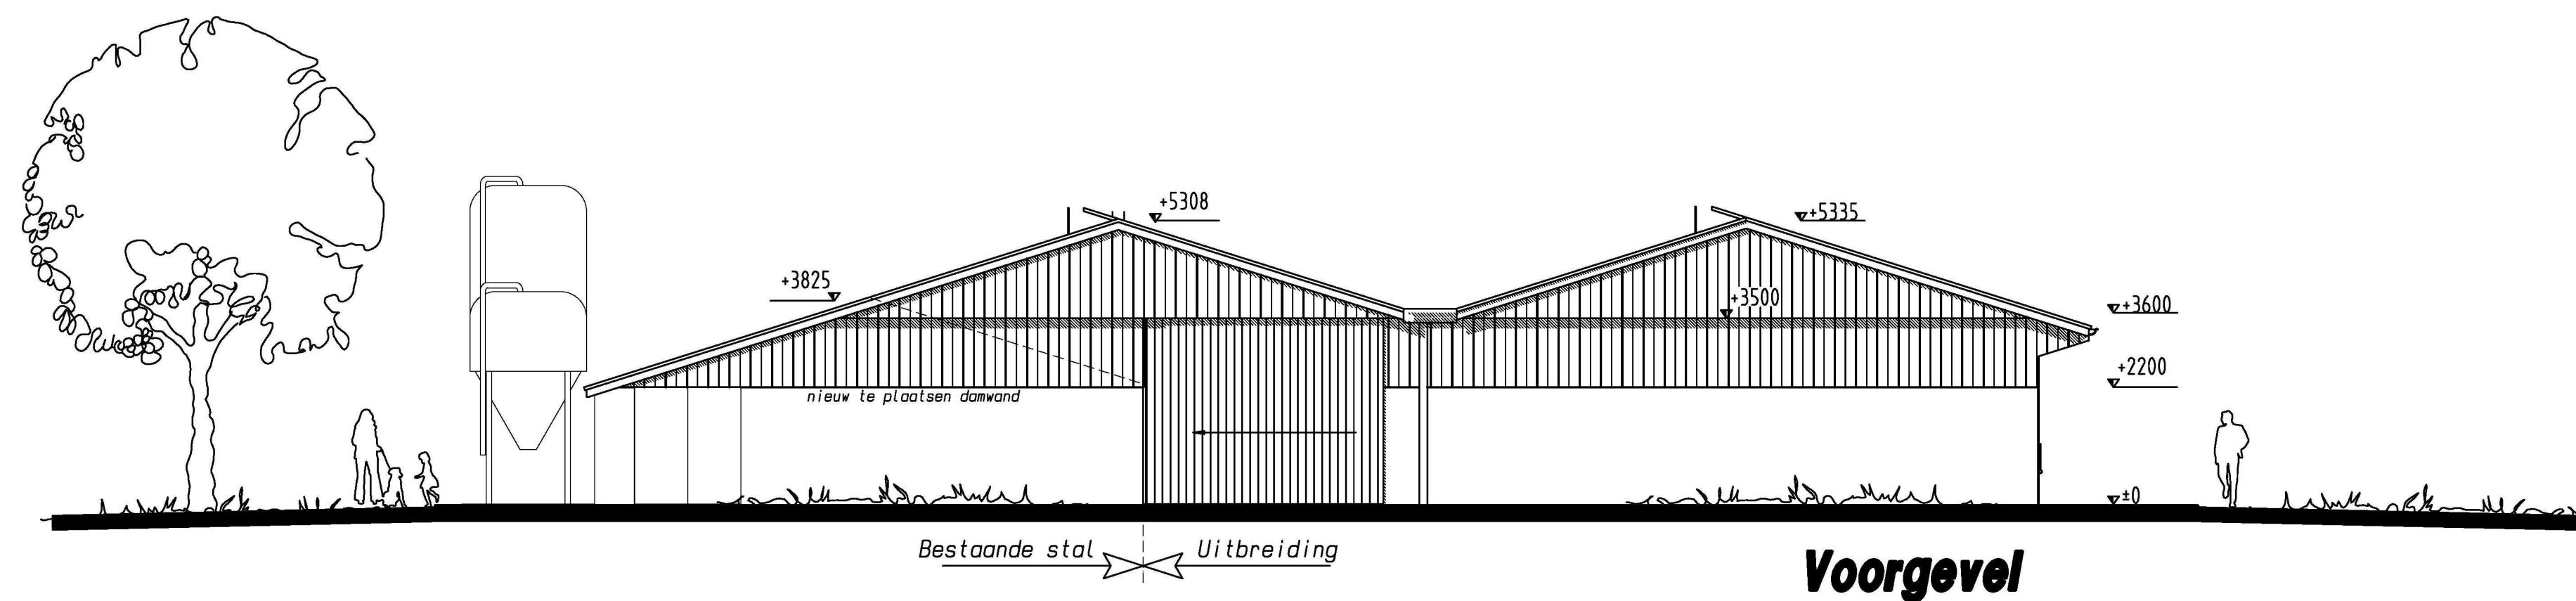


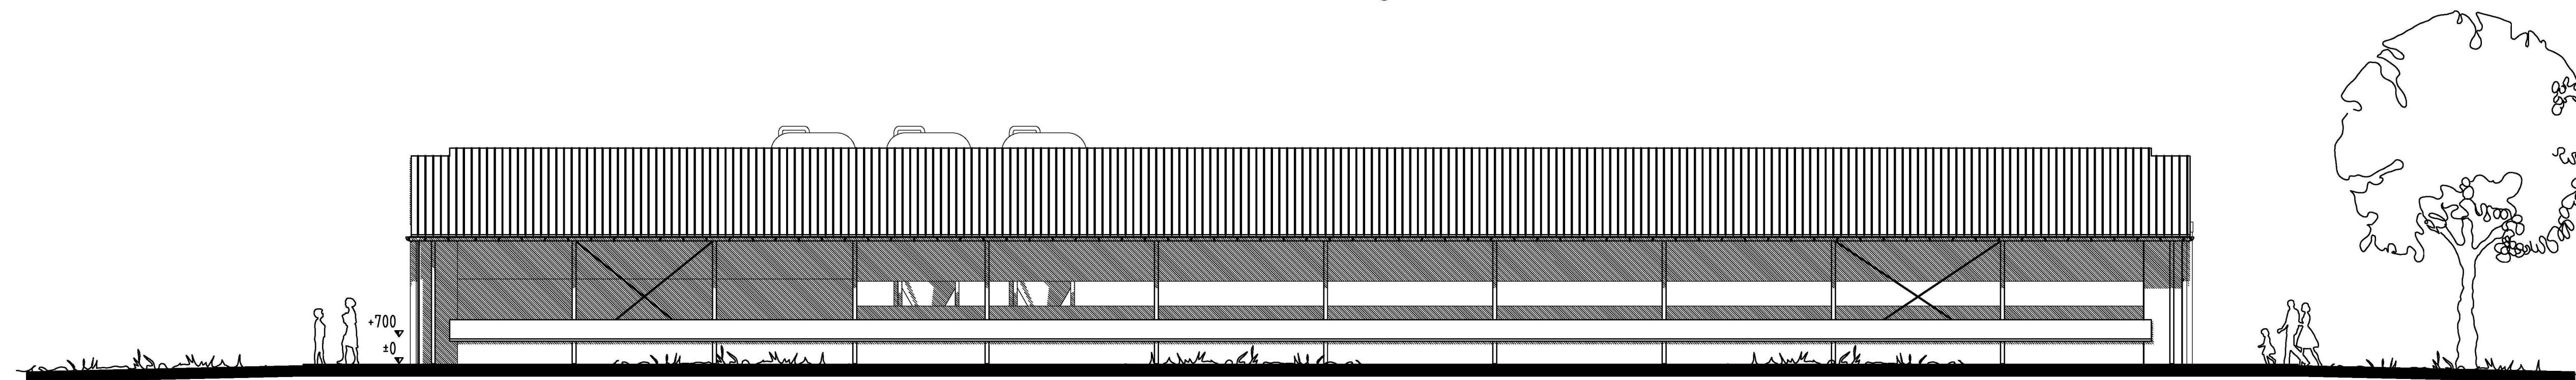


Voorgevel

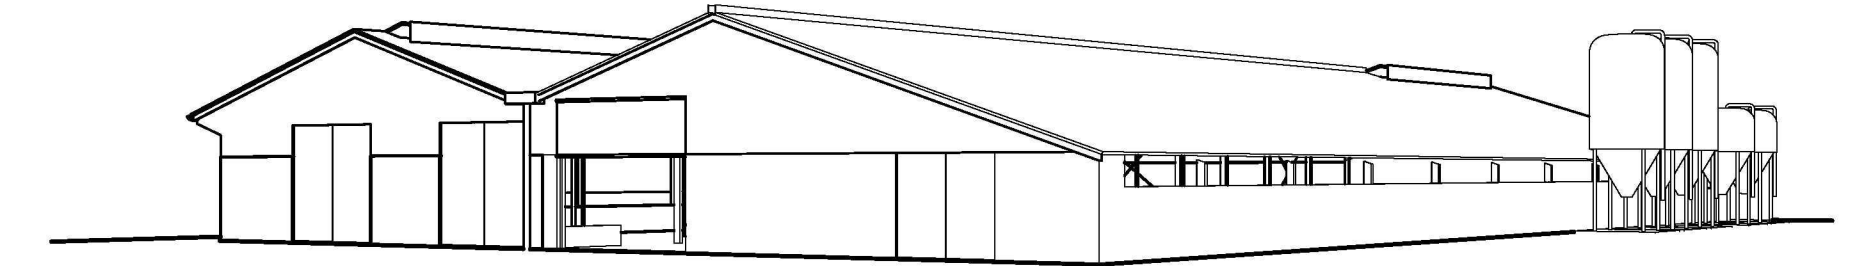


Rechterzijgevel

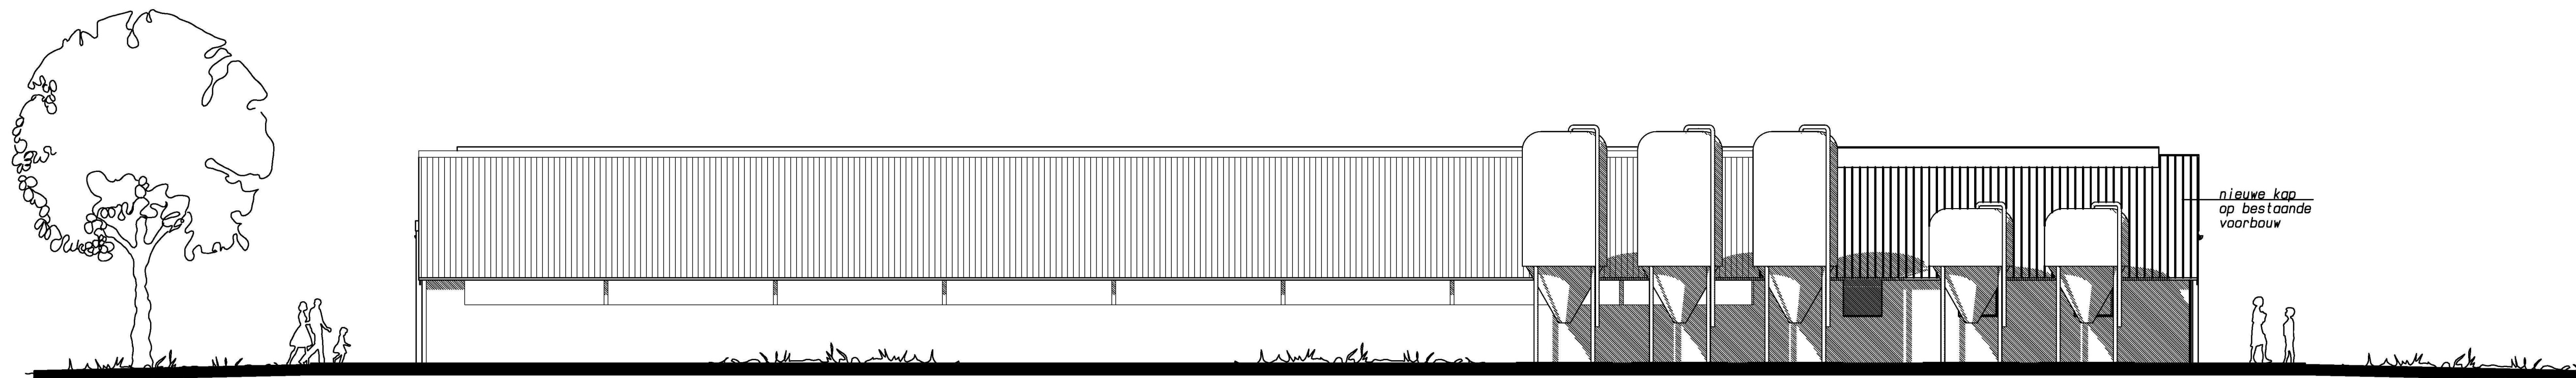

Linkerzijgevel

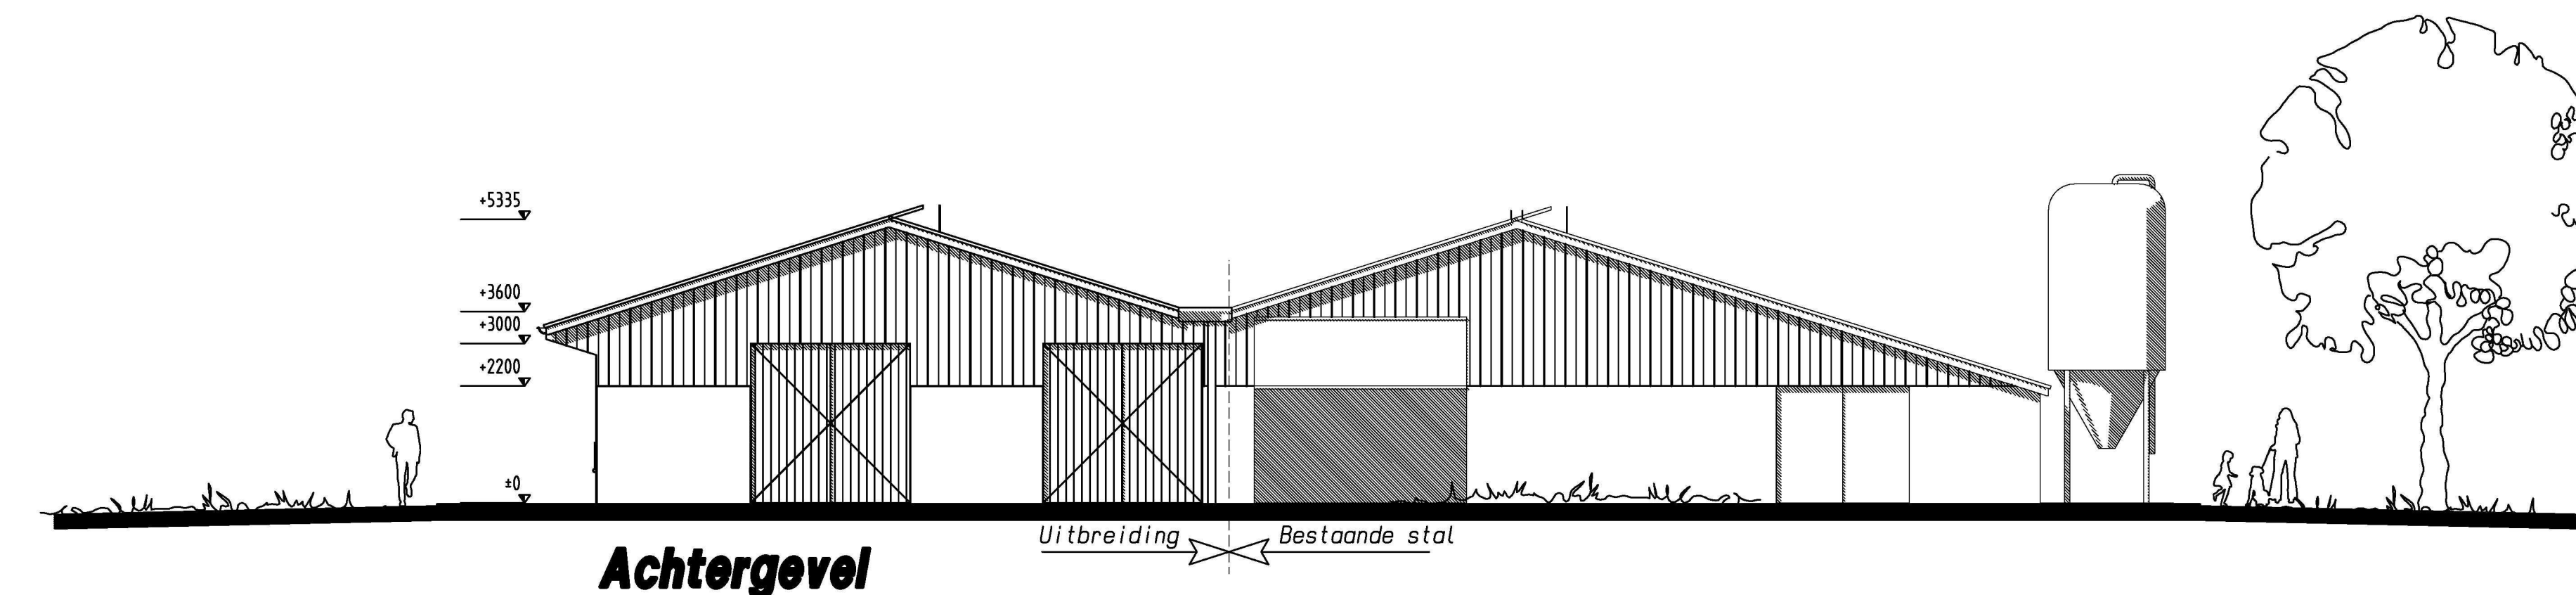

Achtergevel

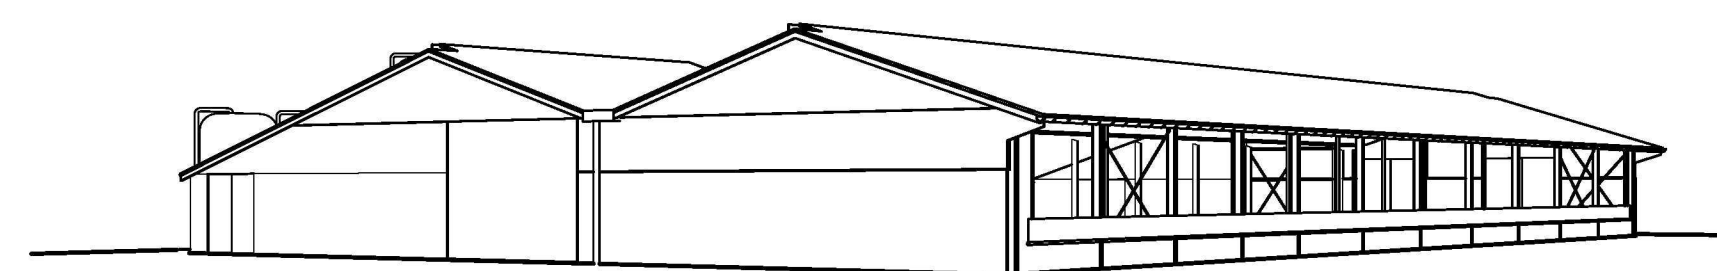

Renvoel bestaand en nieuw:

ONDERDEEL
Dak
Daklijst
Kopgevels
Zijgevels (tot 700+P)
Zijgevels (Vanaf 700+P)
Topgevels
Kozijnen
Deuren

MATERIAAL
Golfplaat
Plastica
Metselwerk
Metselwerk
Zeil/ Windbreeggaas
Damwand
Hout/ Kunststof
Hout/ Damwand

KLEUR
Donkergrijs
Gebroken wit
Rood
Rood
Donker groen
Donker groen
Gebroken wit
Donker groen

opdrachtgever: **Fa. Nijveld**
Brederietweg 5
7399 RG Empe

telefoon: 0575-501212
mobiel: 06-31152869

betreft: **Welstandstekening uitbreiding ligboxenstal**
gewijzigde situatie
gevelaanzichten

schaal: 1:100 get.: Harm	formaat: 500 x 841 mm tek.nr.: W-103	datum : 16-05-2011 d.d.gew.: 31-08-2011
 bouwkundig 3D ontwerp- en adviesburo agrarische sector dorpstraat 4a, 7156 LL beltrum www.bouwburo-AR.nl tel. 0544 481356 fax 0544 482342 info@bouwburo-ar.nl		

Zaak-/dossier: O-000324 OLO: 8 sep 2011
OLO-nr.: 128842
Doc.ond.: 11.006183: Aanvulling aanvraag omgevingsvergunning - Tekening
Product: Bouwen, Milieubeheer
Beh.: Pb/WABO