


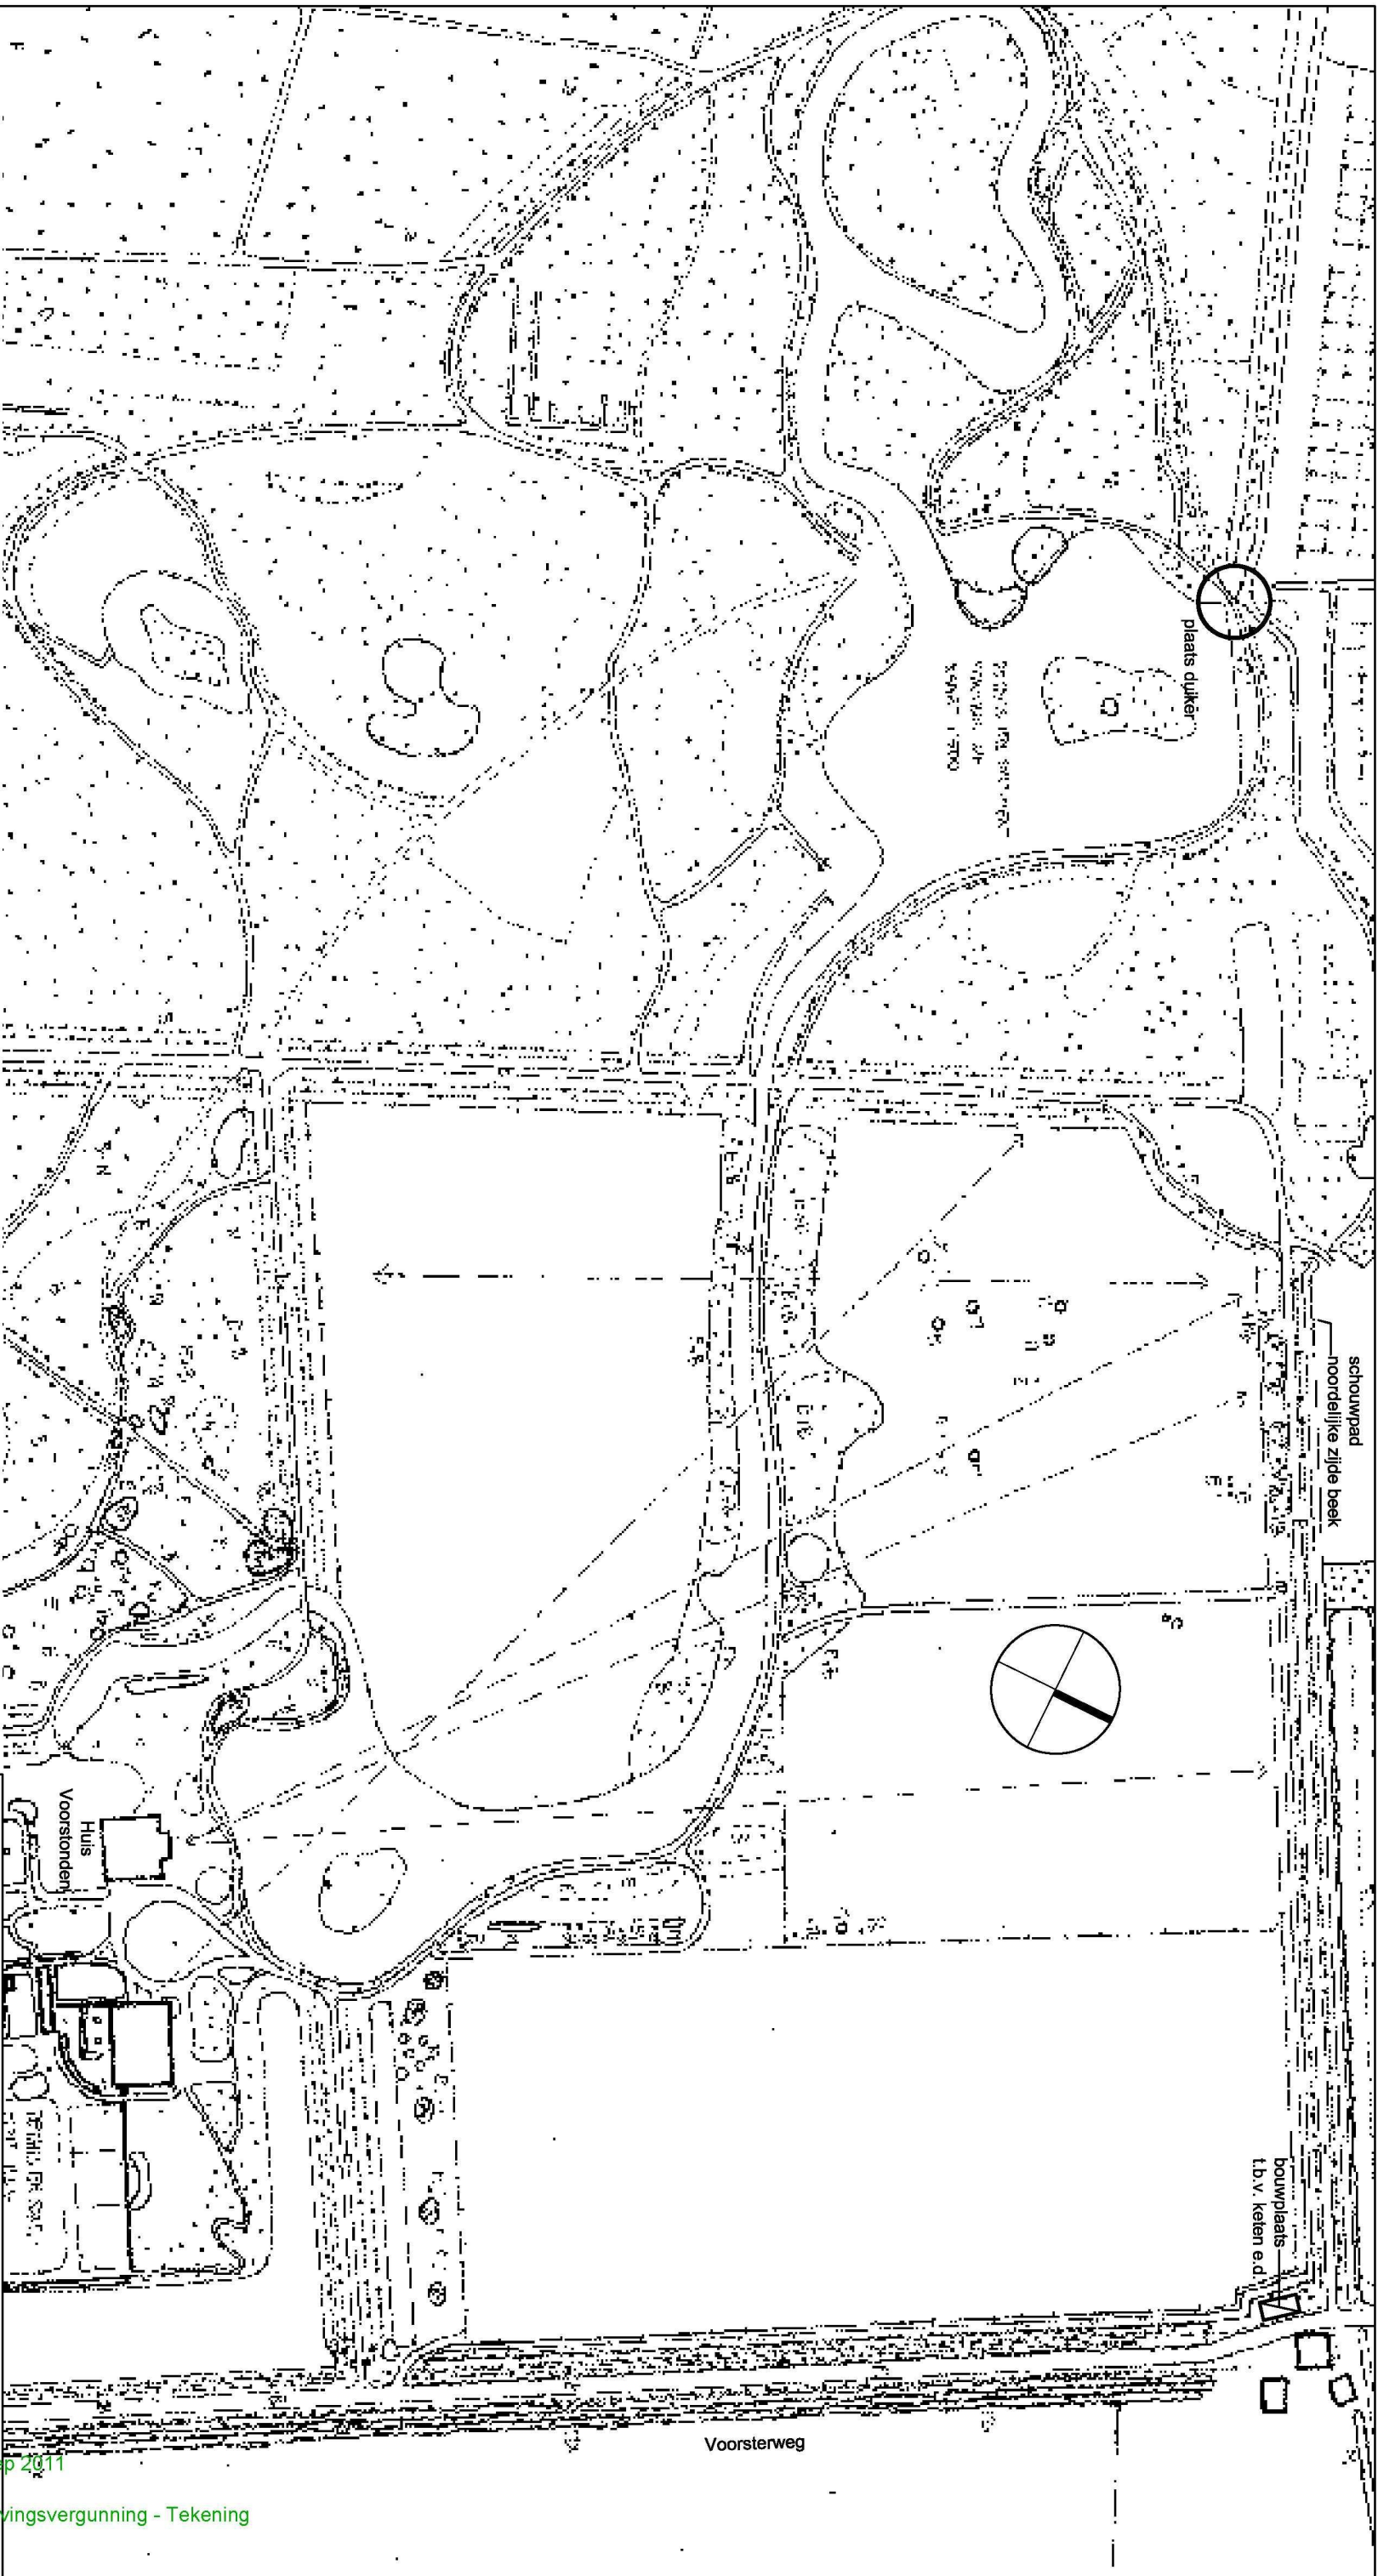

ARCHITECTENBUREAU PRENT BV

POSTBUS 304 6860 AH DOORREBEK
TEL. 026 3793894/ 06 24658132 INFO@ARCHITECTENBUREAUPRENT.NL

opdrachtgever	Natuurmonumenten
object	duikersluis nr. 21
projectnummer	Voorsterweg 139, 6971 KD Voorstonden
betreft	2011-02
onderdeel	restauratie duiker
schaal	bouwplaatsinrichting
getekend	1:200
datum	WO
gewijzigd	03 aug 2011
formaat	A3 (420x297mm)
eenheid	mm
tek nr.	

VO-102

Zaak-/dossier:: O-000415 OLO: 16 sep 2011
OLO-nr.: 192575
Doc.ond.: 11.006472: Aanvraag omgevingsvergunning - Tekening
Product : Monumenten
Beh. : Pb/WABO