


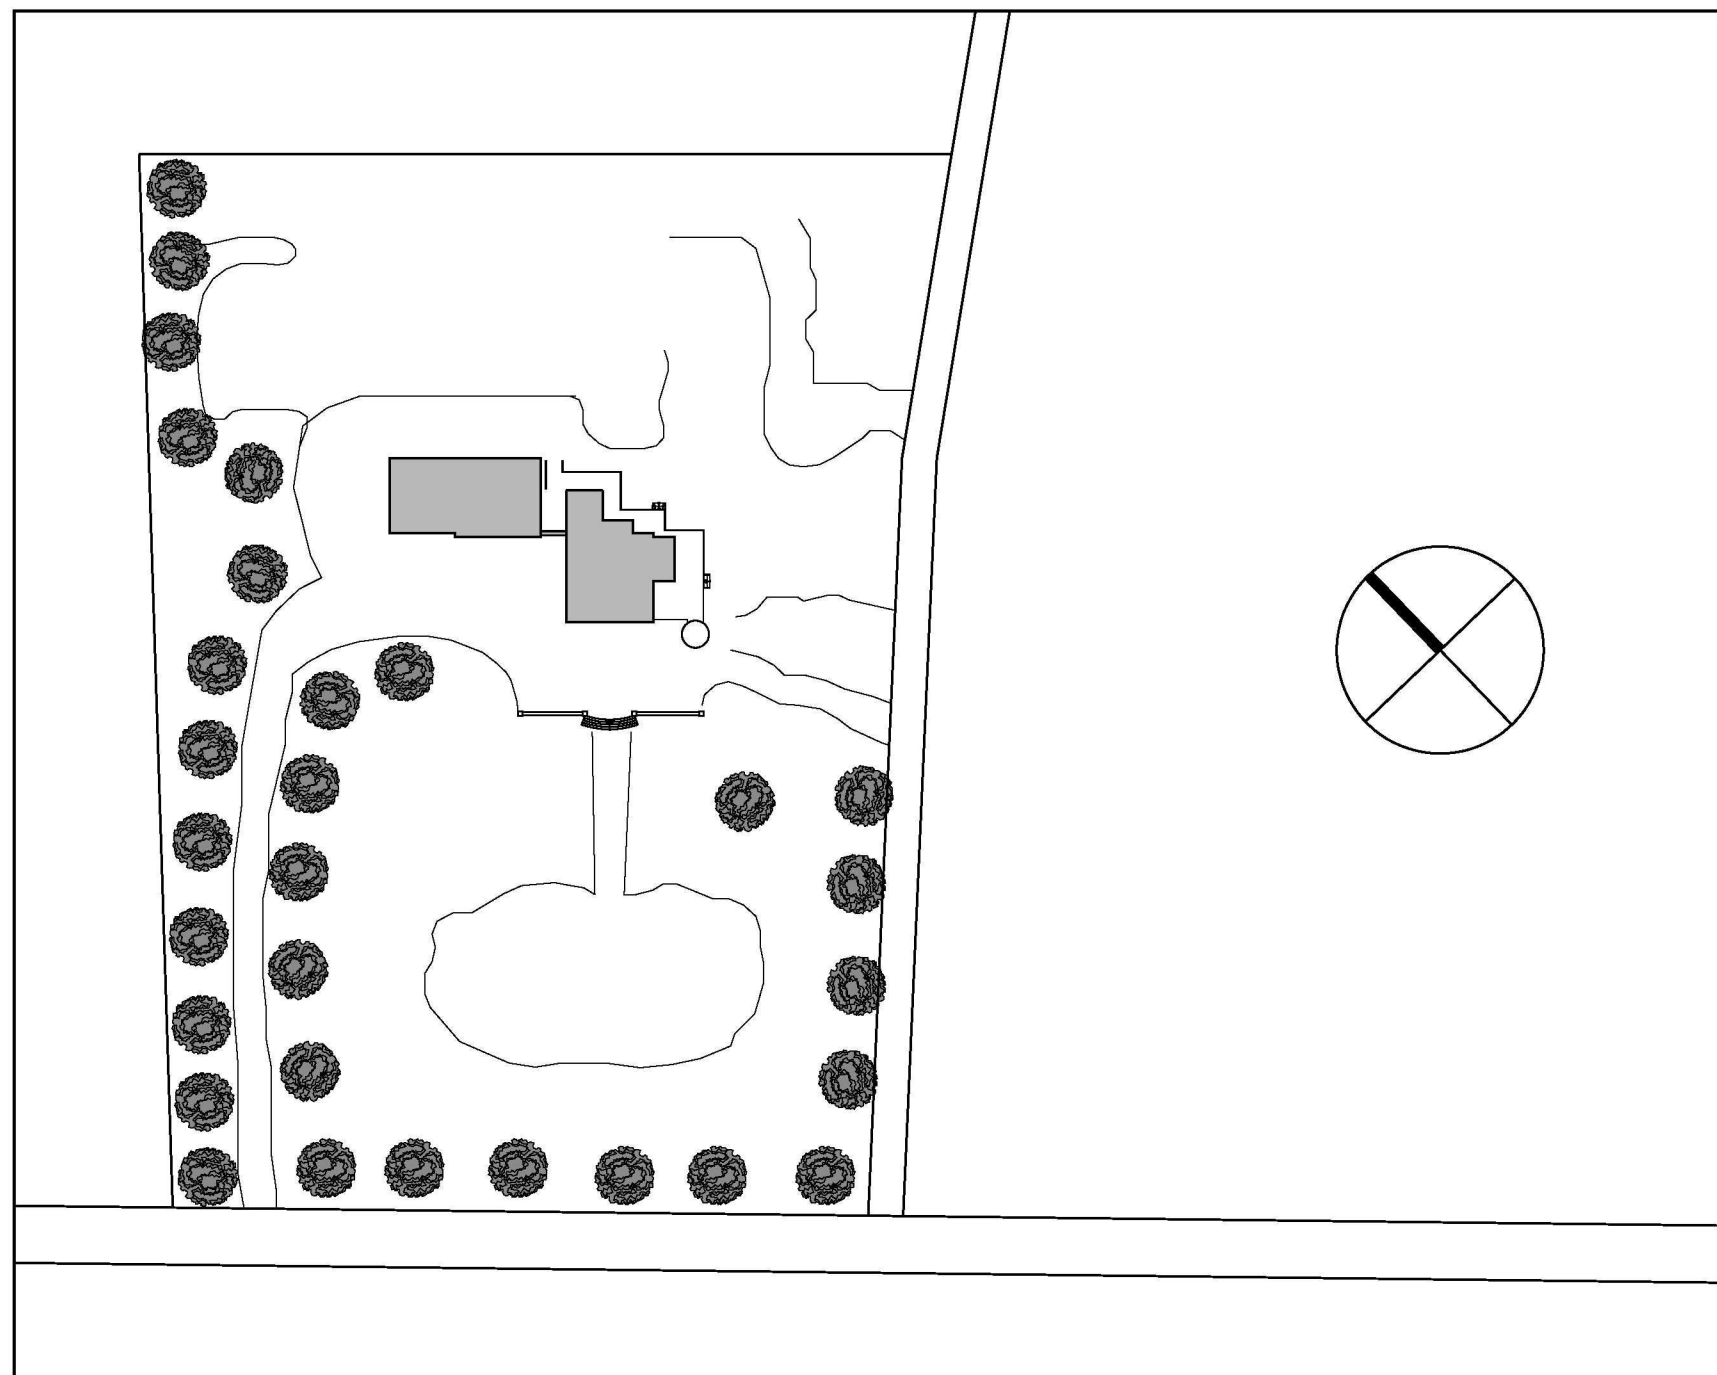

Situatie	
Kadastraal Gemeente	: Brummen
Sectie	: I
Nummer	: 139
Adres	: Bronckhorsterweg 13 / 15

Zaak-/dossier:: O-000554 OLO: 20 jan 2012
OLO-nr.: 306889
Doc.ond.: 12.000601: Aanvraag omgevingsvergunning -
Tekening
Product : Bouwen, Monumenten
Beh. : Pb/WABO

MATEN IN HET WERK TE CONTROLEREN

project:	Landhuis "De Wijde Landen" te Brummen
----------	--

onderdeel:	Situatie Bestaande toestand
------------	--------------------------------

projectnummer:	11 - 01	schaal:	1:1000
get:	14-03-2011	GK	

tekeningnummer:	B - L - 001	wijz:	datum:	get:
		a	\$8	\$9
		b		
		c		
		d		
		e		

fase:	Be
-------	----

TAK architecten

Zocherweg 2A Van Oldenbarneveldtstraat 92-2
2613 ZV Delft 6827 AN Arnhem
Tel: 015 212 59 03 Tel: 026 442 67 50
Fax: 015 212 56 64 Fax: 026 370 24 60

formaat: **A3** info@takarchitecten.nl
www.takarchitecten.nl