



Zuid / Westgevel

Renvooi

① Oud glas (begin 20e eeuw)

② (w.s.) Naoorlogs glas

③ Glas vanaf 1970

☐ te vernieuwen beglazing
zie schets B-701 en N-701

Zaak-/dossier:: O-000554 OLO: 20 jan 2012

OLO-nr.: 306889

Doc.ond.: 12.000603: Aanvraag omgevingsvergunning - Tekening 1 van 6

Product : Bouwen, Monumenten

Beh. : Pb/WABO

MATEN IN HET WERK TE CONTROLEREN

project: Landhuis "De Wijde Landen"
te Brummen

onderdeel: Beglazing nieuw
Zuid/Westgevel

projectnummer:

11 - 01

schaal: 1 : 100

get: 16 - 01 - 2012 RT

tekeningnummer:

N - L - 601

wijz: datum: get:

a
b
c
d
e

fase:

Be

TAK architecten

Zocherweg 2A

2613 ZV Delft

Tel: 015 212 59 03

Fax: 015 212 56 64

Van Oldenbarneveldtstraat 92-2

6827 AN Arnhem

Tel: 026 442 67 50

Fax: 026 370 24 60

formaat:

A4

info@takarchitecten.nl
www.takarchitecten.nl



Zuid / Oostgevel

Renvooi

① Oud glas (begin 20e eeuw)

② (w.s.) Naoorlogs glas

③ Glas vanaf 1970

☐ te vernieuwen beglazing
zie schets B-701 en N-701

Zaak-/dossier: O-000554

OLO: 20 jan 2012

OLO-nr.: 306889

Doc.ond.: 12.000603: Aanvraag omgevingsvergunning - Tekening 2 van 6

Product : Bouwen, Monumenten

Beh. : Pb/WABO

MATEN IN HET WERK TE CONTROLEREN

project: Landhuis "De Wijde Landen"
te Brummen

onderdeel: Beglazing, nieuw
Zuid/Oostgevel

projectnummer:

11 - 01

schaal: 1 : 100

get: 16 - 01 - 2012 RT

tekeningnummer:

N - L - 602

wijz: datum: get:

a
b
c
d
e

fase:

Be

TAK architecten

Zocherweg 2A

2613 ZV Delft

Tel: 015 212 59 03

Fax: 015 212 56 64

Van Oldenbarneveldtstraat 92-2

6827 AN Arnhem

Tel: 026 442 67 50

Fax: 026 370 24 60

formaat:

A4

info@takarchitecten.nl
www.takarchitecten.nl



raamdelen zijn al vervangen
door schuifraam

Noord / Westgevel

Renvooi

① Oud glas (begin 20e eeuw)

② (w.s.) Naoorlogs glas

③ Glas vanaf 1970

☐ te vernieuwen beglazing
zie schets B-701 en N-701

Zaak-/dossier:: O-000554 OLO: 20 jan 2012

OLO-nr.: 306889

Doc.ond.: 12.000603: Aanvraag omgevingsvergunning -
Tekening 3 van 6

Product : Bouwen, Monumenten

Beh. : Pb/WABO

MATEN IN HET WERK TE CONTROLEREN

project: Landhuis "De Wijde Landen"
te Brummen

onderdeel: Beglazing, nieuw
Noord/Westgevel

projectnummer:

11 - 01

schaal: 1 : 100

get: 16 - 01 - 2012 RT

tekeningnummer:

N - L - 603

wijz: datum: get:

a
b
c
d
e

fase:

Be

TAK architecten

Zocherweg 2A

2613 ZV Delft

Tel: 015 212 59 03

Fax: 015 212 56 64

Van Oldenbarneveldtstraat 92-2

6827 AN Arnhem

Tel: 026 442 67 50

Fax: 026 370 24 60

formaat:

A4

info@takarchitecten.nl
www.takarchitecten.nl



Noord / Oostgevel

Renvooi

- ① Oud glas (begin 20e eeuw)
- ② (w.s.) Naoorlogs glas
- ③ Glas vanaf 1970

☐ te vernieuwen beglazing
zie schets B-701 en N-701

Zaak-/dossier:: O-000554 OLO: 20 jan 2012

OLO-nr.: 306889

Doc.ond.: 12.000603: Aanvraag omgevingsvergunning -
Tekening 4 van 6

Product : Bouwen, Monumenten

Beh. : Pb/WABO

MATEN IN HET WERK TE CONTROLEREN

project: Landhuis "De Wijde Landen"
te Brummen

onderdeel: Beglazing, nieuw
Noord/Oostgevel

projectnummer:

11 - 01

schaal: 1 : 100

get: 16 - 01 - 2012 RT

tekeningnummer:

N - L - 604

wijz: datum: get:

a
b
c
d
e

fase:

Be

TAK architecten

Zocherweg 2A

2613 ZV Delft

Tel: 015 212 59 03

Fax: 015 212 56 64

Van Oldenbarneveldtstraat 92-2

6827 AN Arnhem


Tel: 026 442 67 50

Fax: 026 370 24 60

formaat:

A4

info@takarchitecten.nl
www.takarchitecten.nl

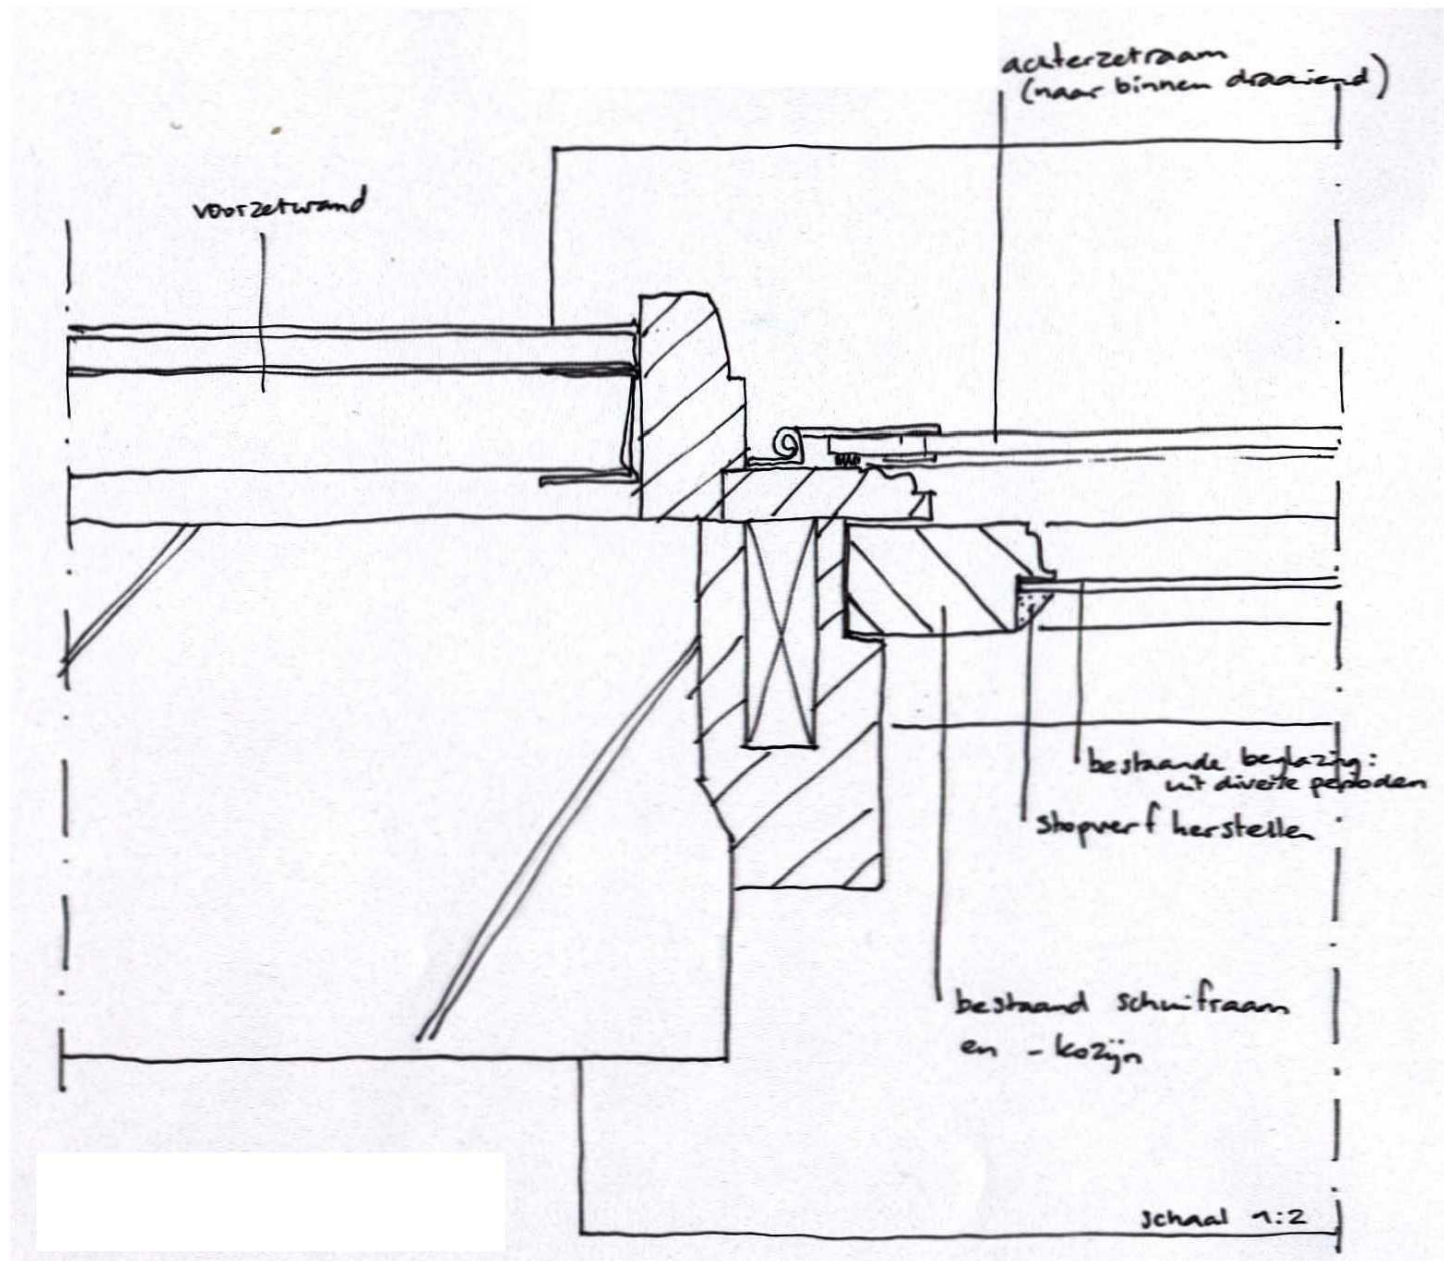

Zaak-/dossier:: O-000554 OLO: 20 jan 2012
 OLO-nr.: 306889
 Doc.ond.: 12.000603: Aanvraag omgevingsvergunning -
 Tekening 5 van 6
 Product : Bouwen, Monumenten
 Beh. : Pb/WABO

MATEN IN HET WERK TE CONTROLEREN

project: Landhuis "De Wijde Landen"
 te Brummen

onderdeel: Beglazing, nieuw
 Huidig plan

projectnummer:

11 - 01

schaal: -

get: 28 - 10 - 2011 RT

tekeningnummer:

N - A - 700

wijz: datum: get:

a

b

c

d

e

fase:

Be

TAK architecten


Zocherweg 2A
 2613 ZV Delft
 Tel: 015 212 59 03
 Fax: 015 212 56 64

Van Oldenbarneveldtstraat 92-2
 6827 AN Arnhem
 Tel: 026 442 67 50
 Fax: 026 370 24 60

formaat:

A4

info@takarchitecten.nl
 www.takarchitecten.nl

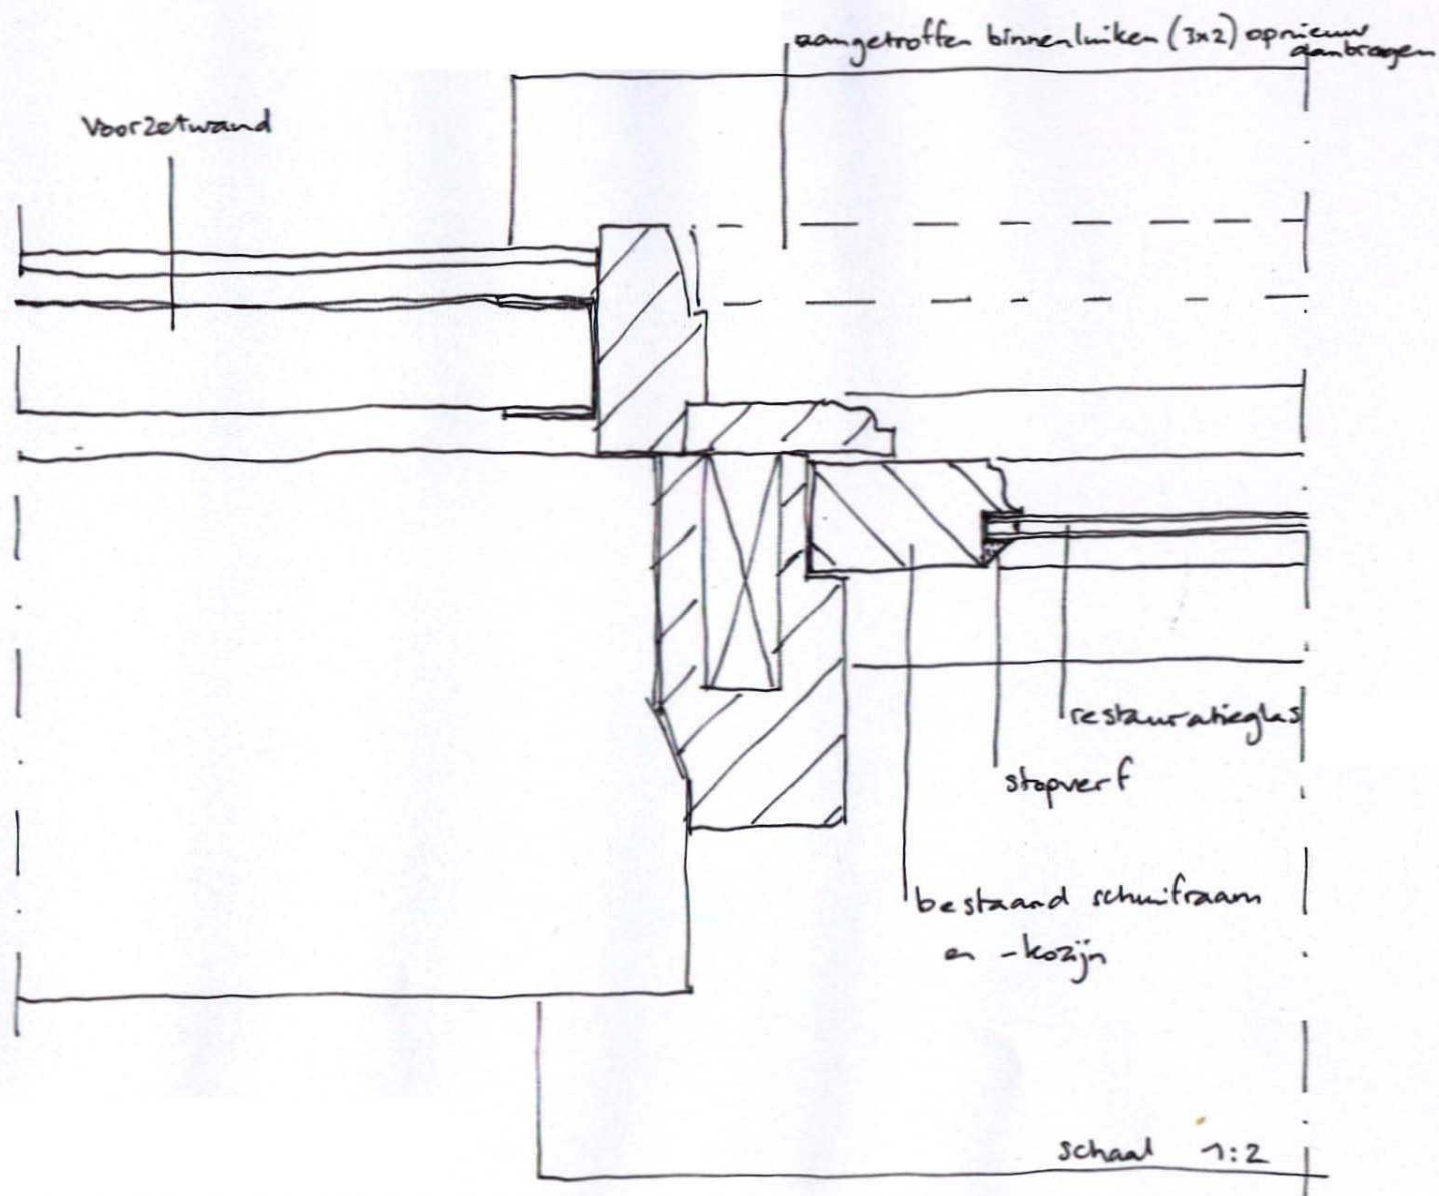

Zaak-/dossier: O-000554 OLO: 20 jan 2012
 OLO-nr.: 306889
 Doc.ond.: 12.000603: Aanvraag omgevingsvergunning -
 Tekening 6 van 6
 Product : Bouwen, Monumenten
 Beh. : Pb/WABO

MATEN IN HET WERK TE CONTROLEREN

project: Landhuis "De Wijde Landen"
 te Brummen

onderdeel: Beglazing, nieuw
 Alternatief

projectnummer:
 11 - 01

schaal: -
 get: 28 - 10 - 2011 RT

tekeningnummer:
 N - A - 701

wijz: datum: get
 a
 b
 c
 d
 e

fase:
 Be

TAK architecten

Zocherweg 2A
 2613 ZV Delft
 Tel: 015 212 59 03
 Fax: 015 212 56 64

Van Oldenbarneveldtstraat 92-2
 6827 AN Arnhem
 Tel: 026 442 67 50
 Fax: 026 370 24 60

formaat:
 A4

info@takarchitecten.nl
 www.takarchitecten.nl