




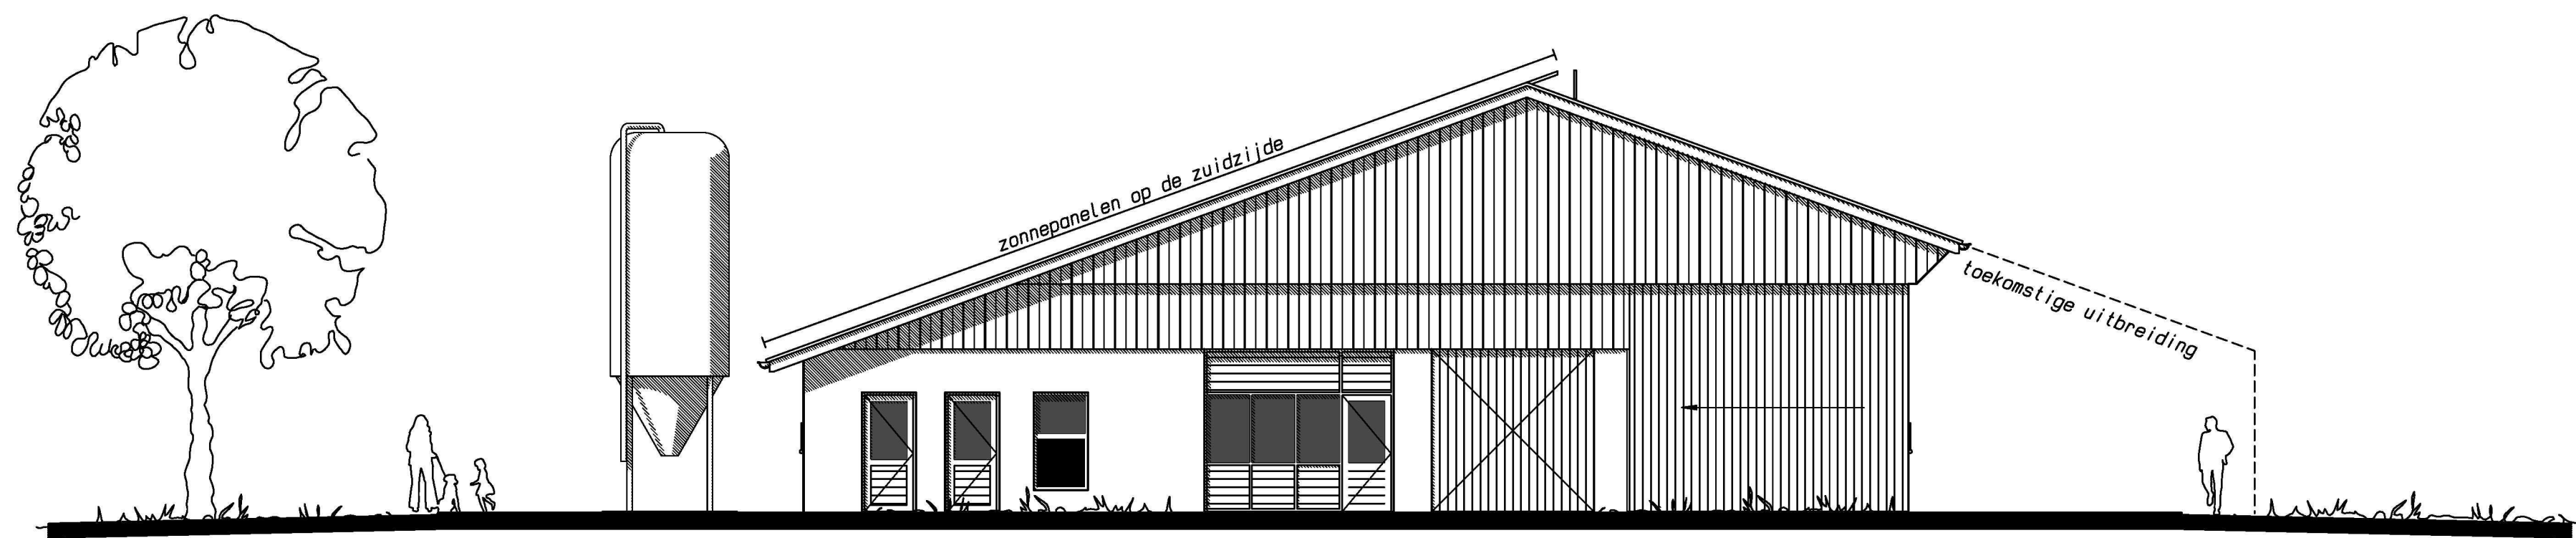


Vorgevel

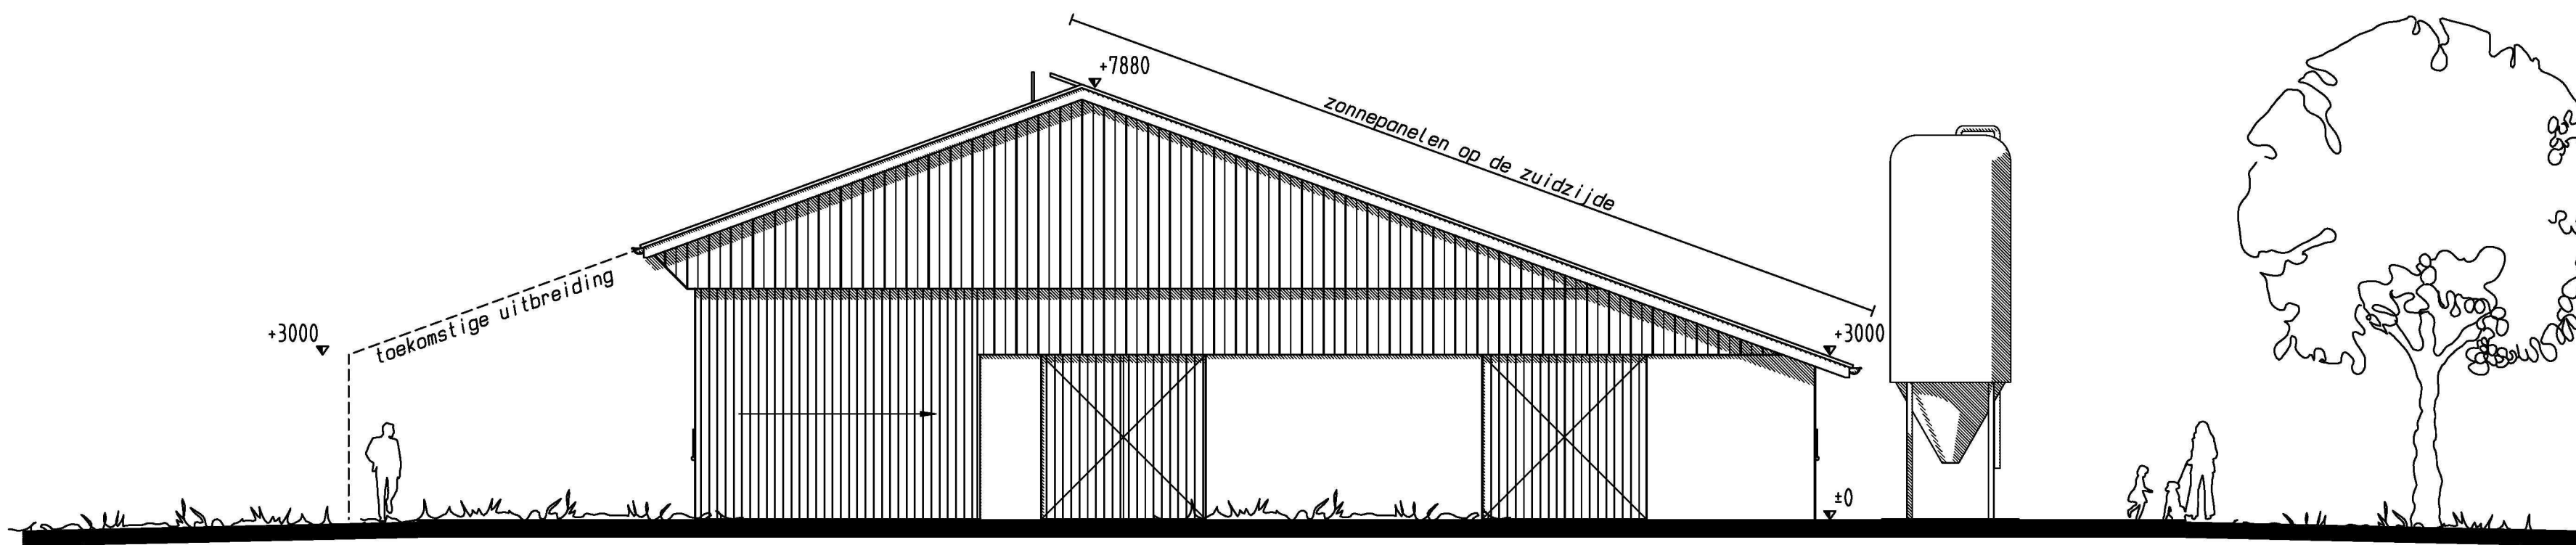




Achtergevel

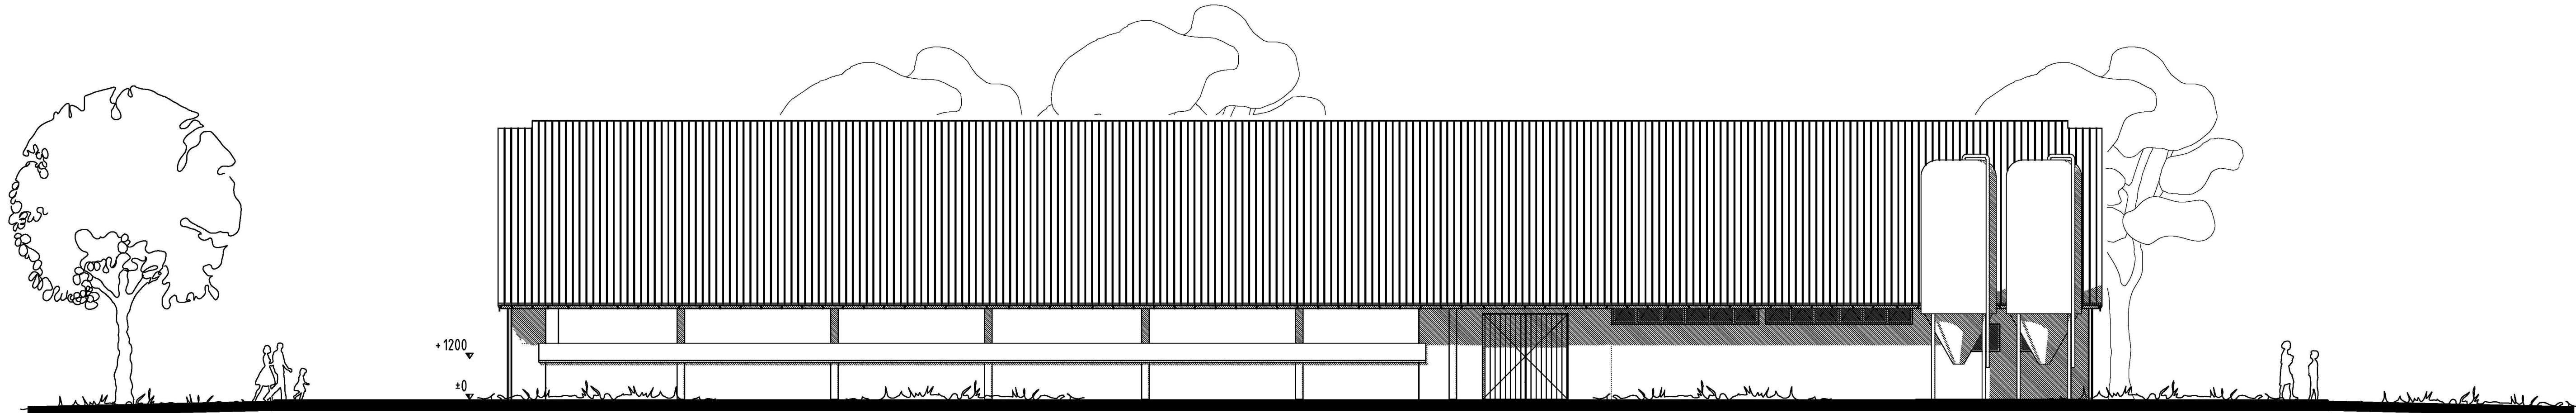


Linkerzijgevel

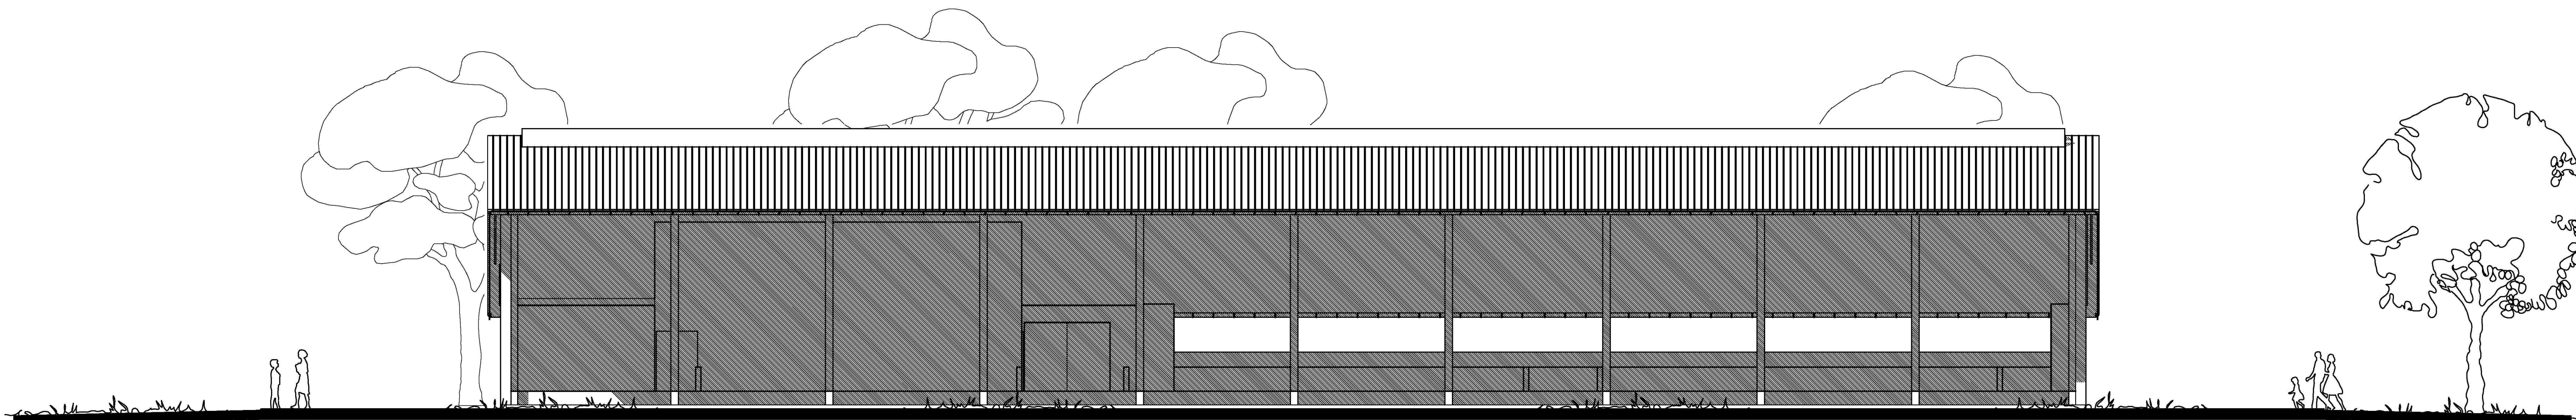

Rechterzijgevel

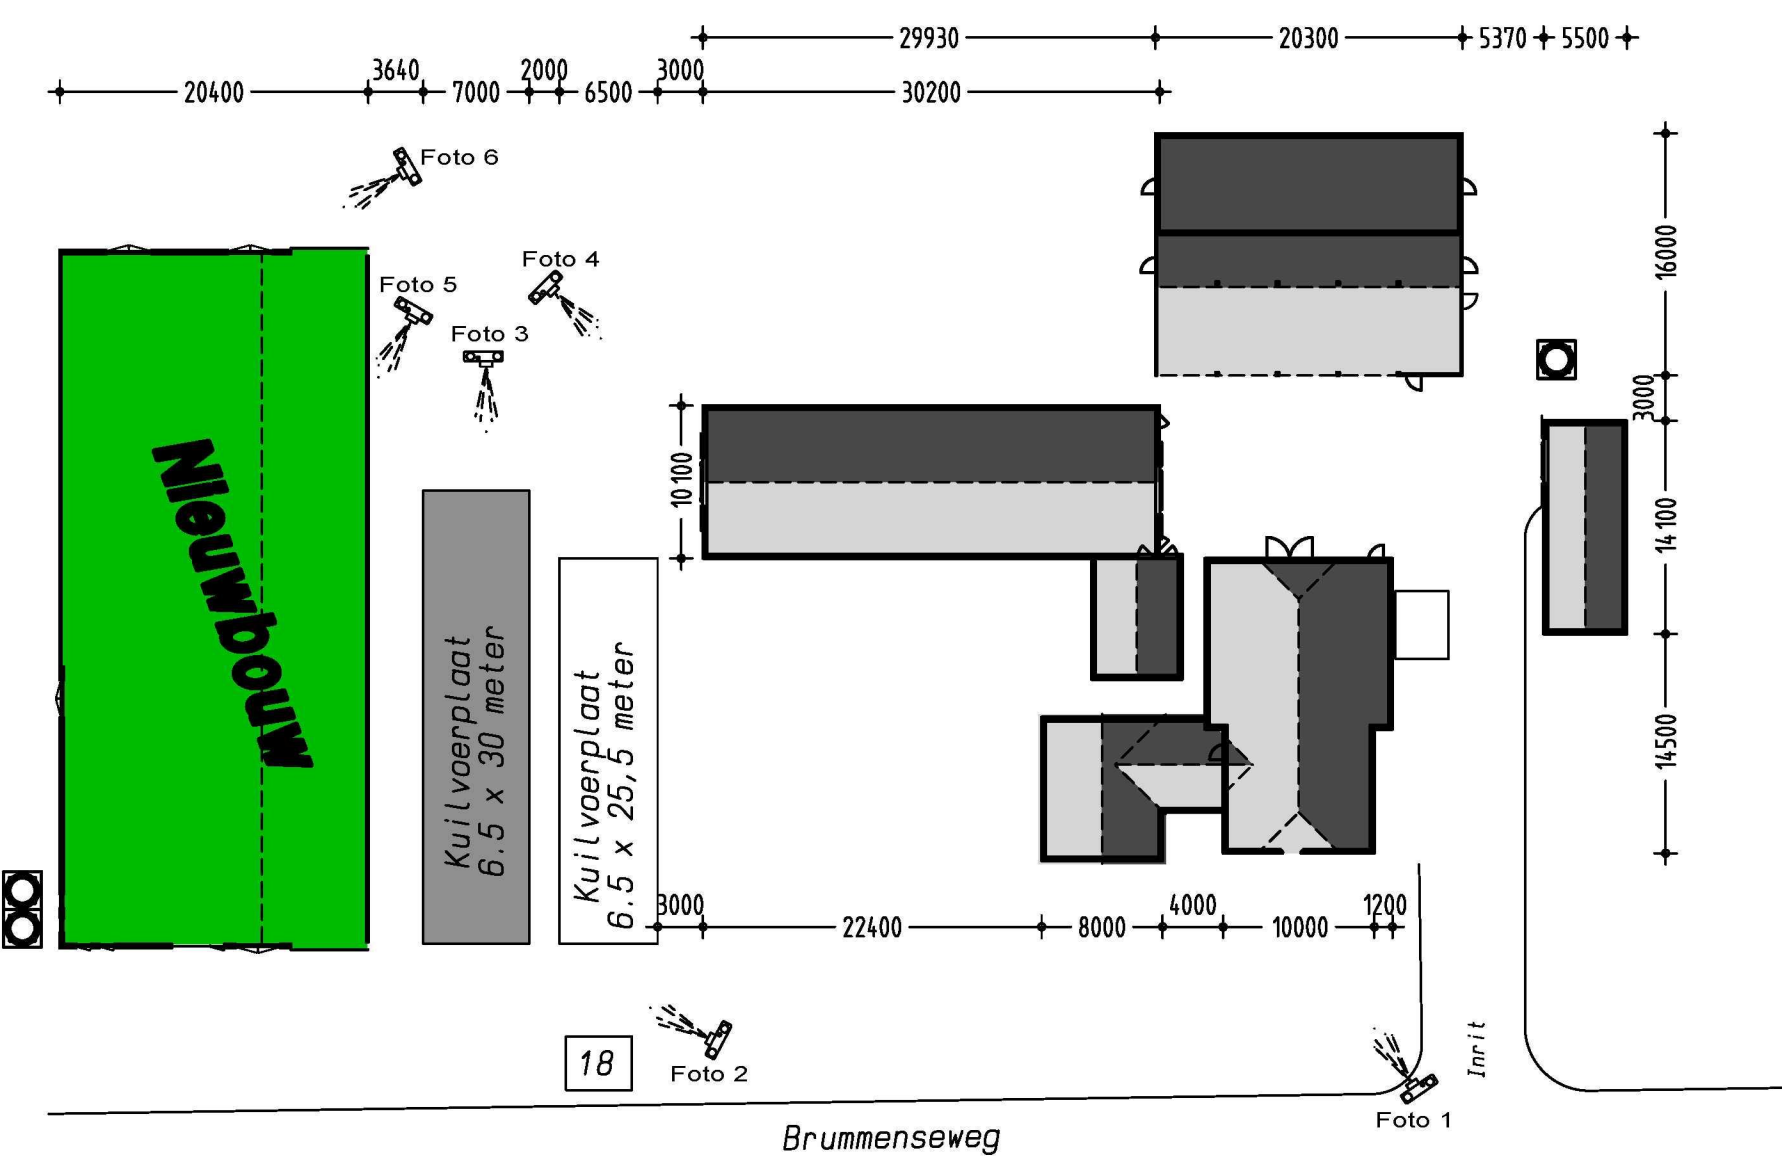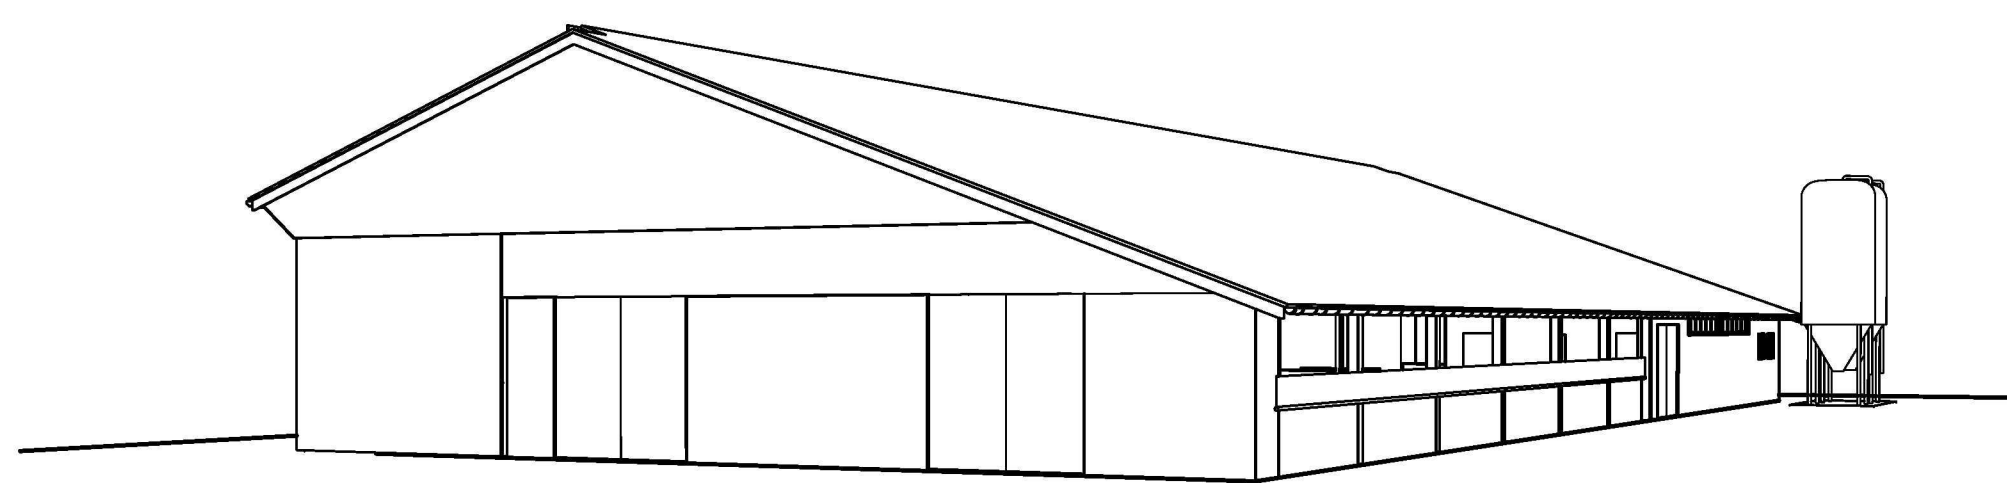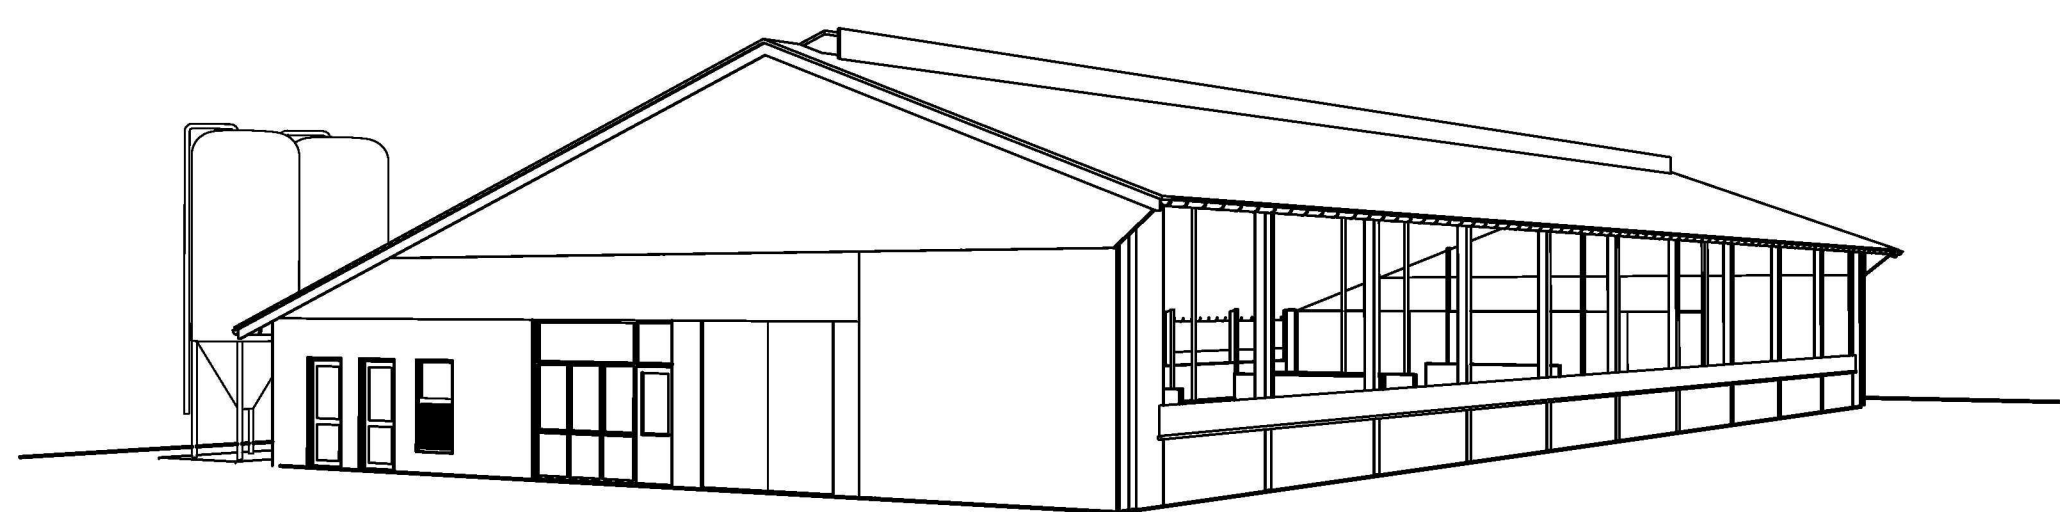

Situatie 1:500

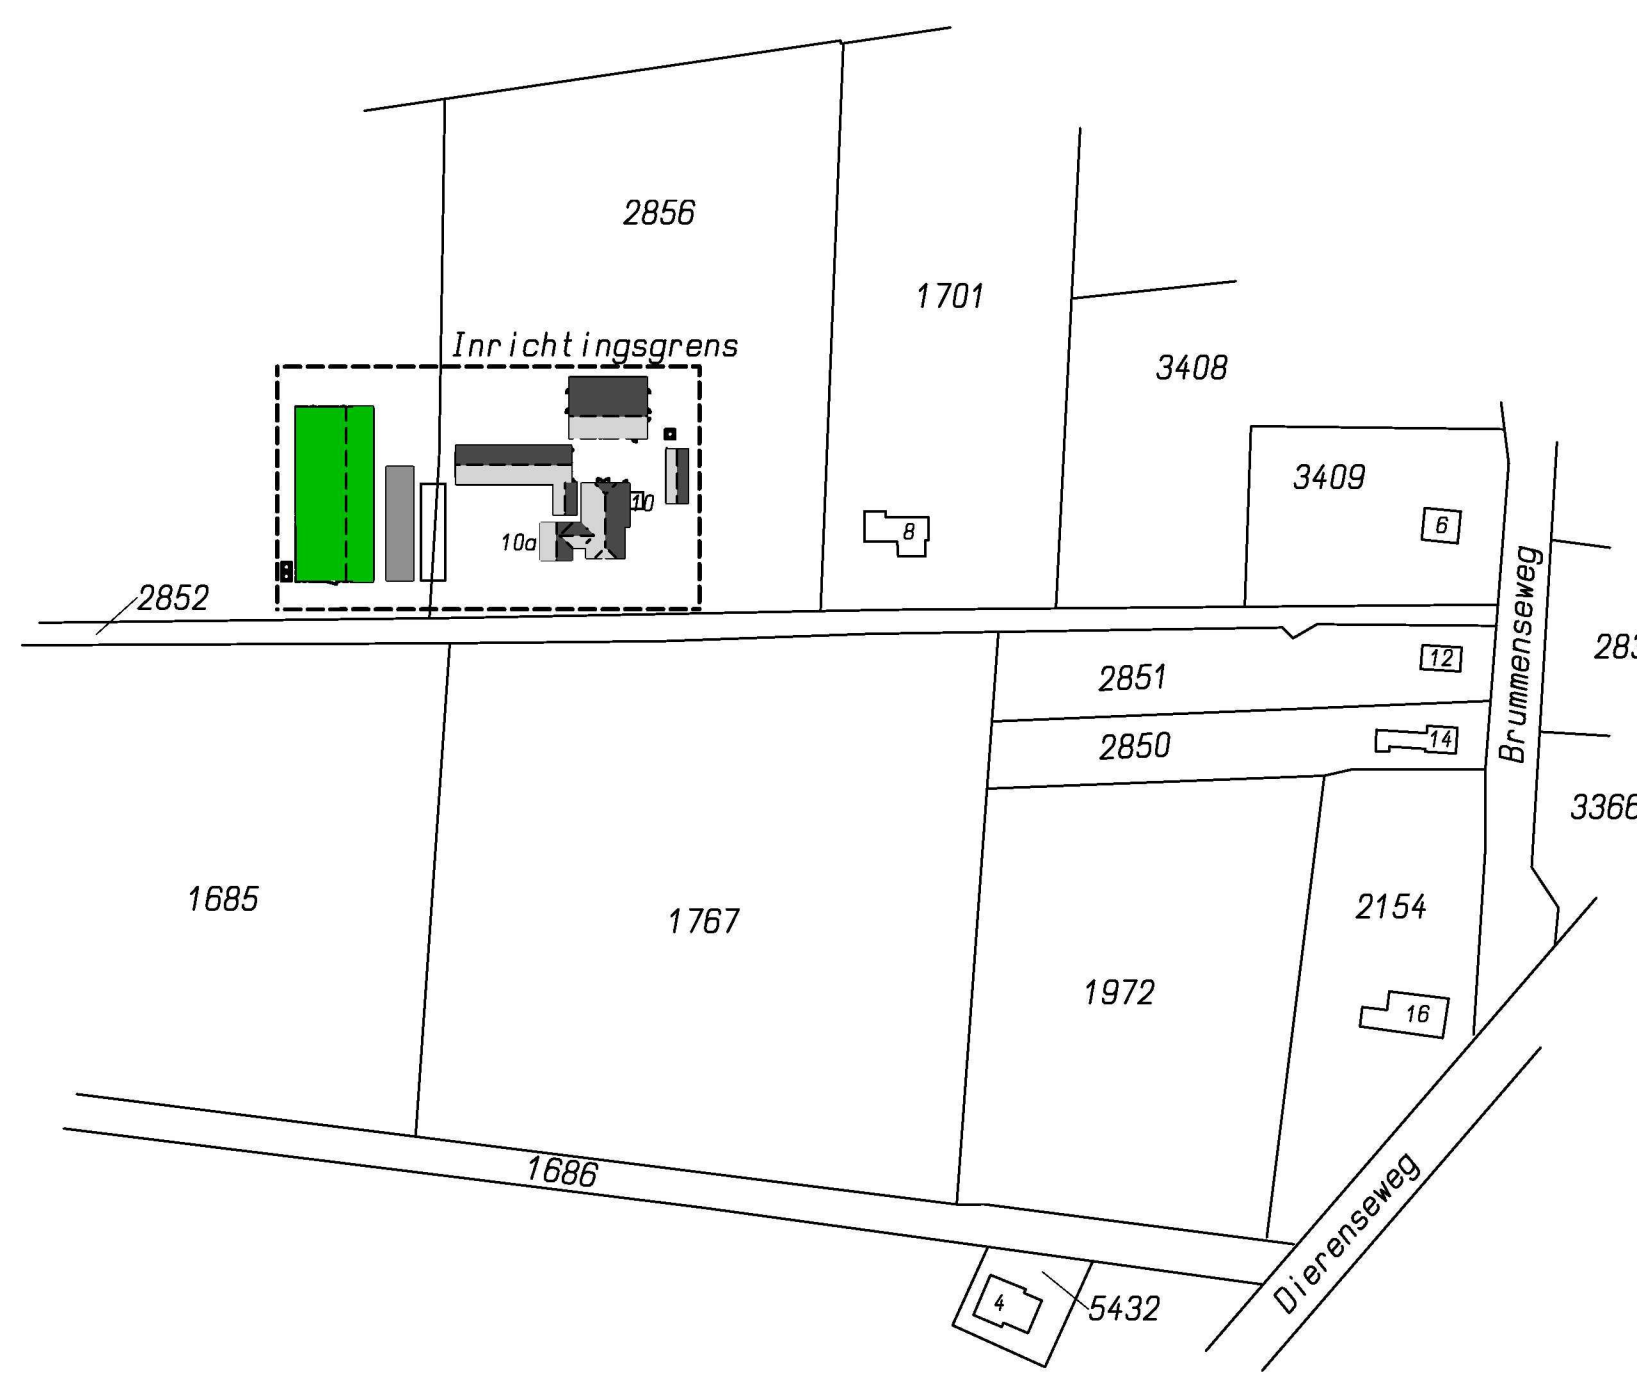

Zaak/dossier: O-000685 OLO: 26 apr 2012
OLO-nr.: 411401
Doc.ond.: 12.003590; Aanvraag omgevingsvergunning - Tekening
Product: Bouwen, Wijziging milieu
Beh.: : Pb/WABO
v

Situatie Kadastrale gemeente Hall
ekkie C nr.: 2856
chaal 1:2000

opdrachtgever: Mts. M. Jochems en F. Jochems-Brink
Brummenseweg 10
6961 LR Eerbeek

telefoon: 0313 - 652006

betreft: Welstandstekening nieuwbouw ligboxenstal
Situatie, beganegrand, gevelaanzichten

Renvoel bestaand en nieuw:

ONDERDEEL	MATERIAAL	KLEUR
Dak	Gol/plaat	Dankergrijs
Daklijst	Plastic	Gebroken wit
Kopgevels	Metselwerk	Rood
Zijgevels (tot 1200+P)	Metselwerk	Rood
Zijgevels (vanaf 1200+P)	Zeil/ Windbreekgaas	Danker groen
Topgevels	Damwand	Danker groen
Kozijnen	Hout/ Kunststof	Gebroken wit
Deuren	Hout/ Damwand	Danker groen

projectnummer: 2011-186	datum : 03-01-2012
schaal: 1:100	d.d.gew.: 31-01-2012
get.: : Harm	formaat: 750 x 1189
	tek.nr.: W-101

bouwkundig 3D ontwerp- en adviesburo
agrarische sector
dorpstraat 4a, 7156 LL beltrum
www.bouwbuaro-ar.nl



tel. 0544 481356
fax 0544 482342
info@bouwbuaro-ar.nl

Copyright Bouwbuaro AR