




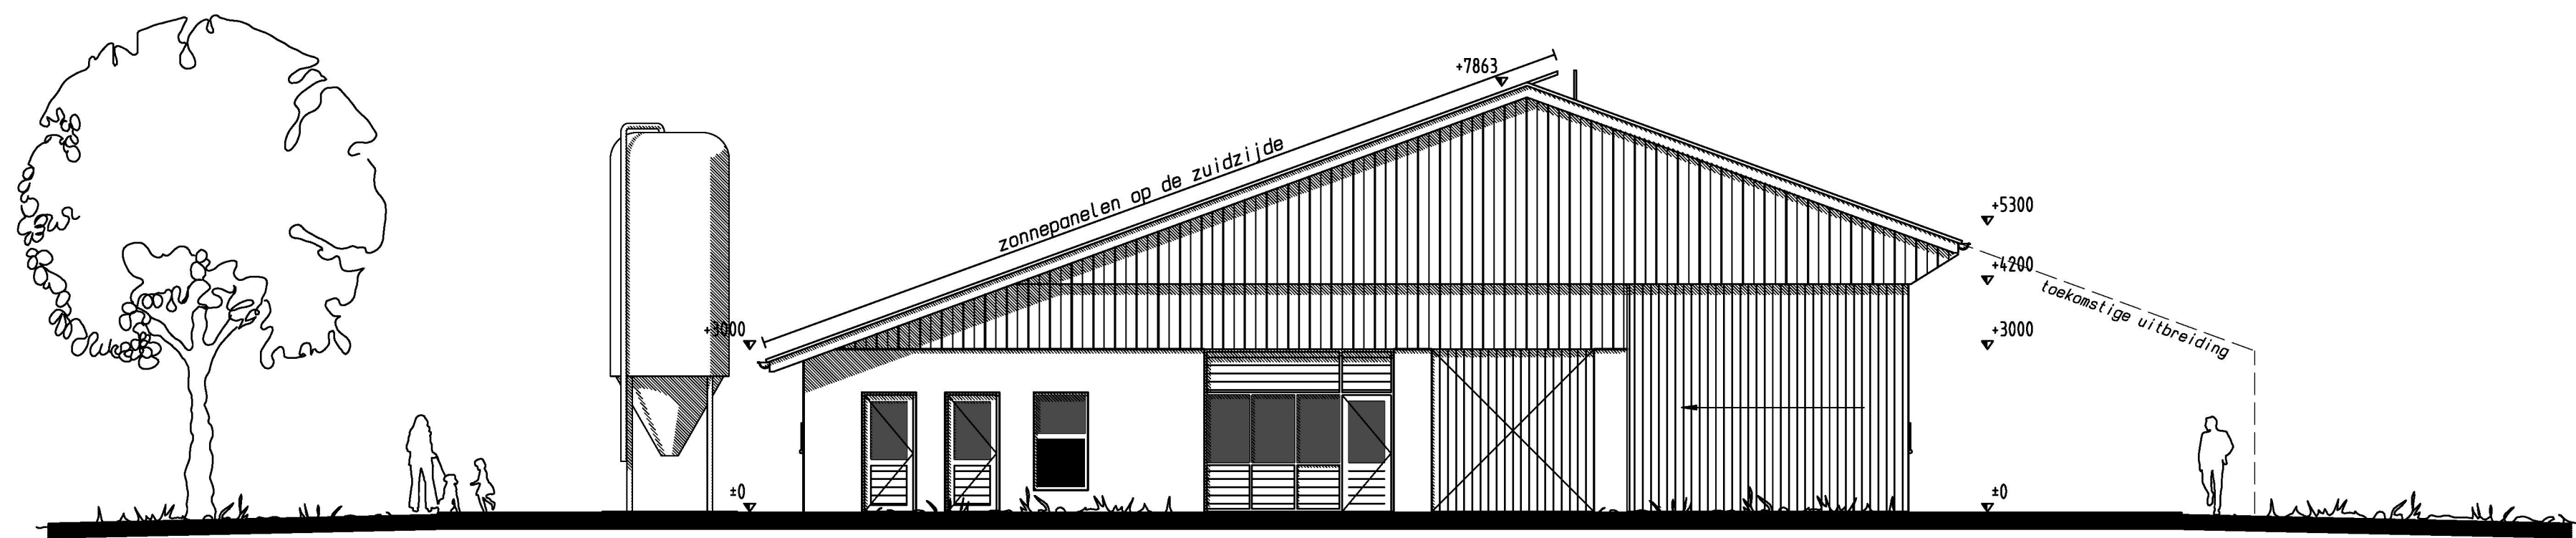


Vorgevel

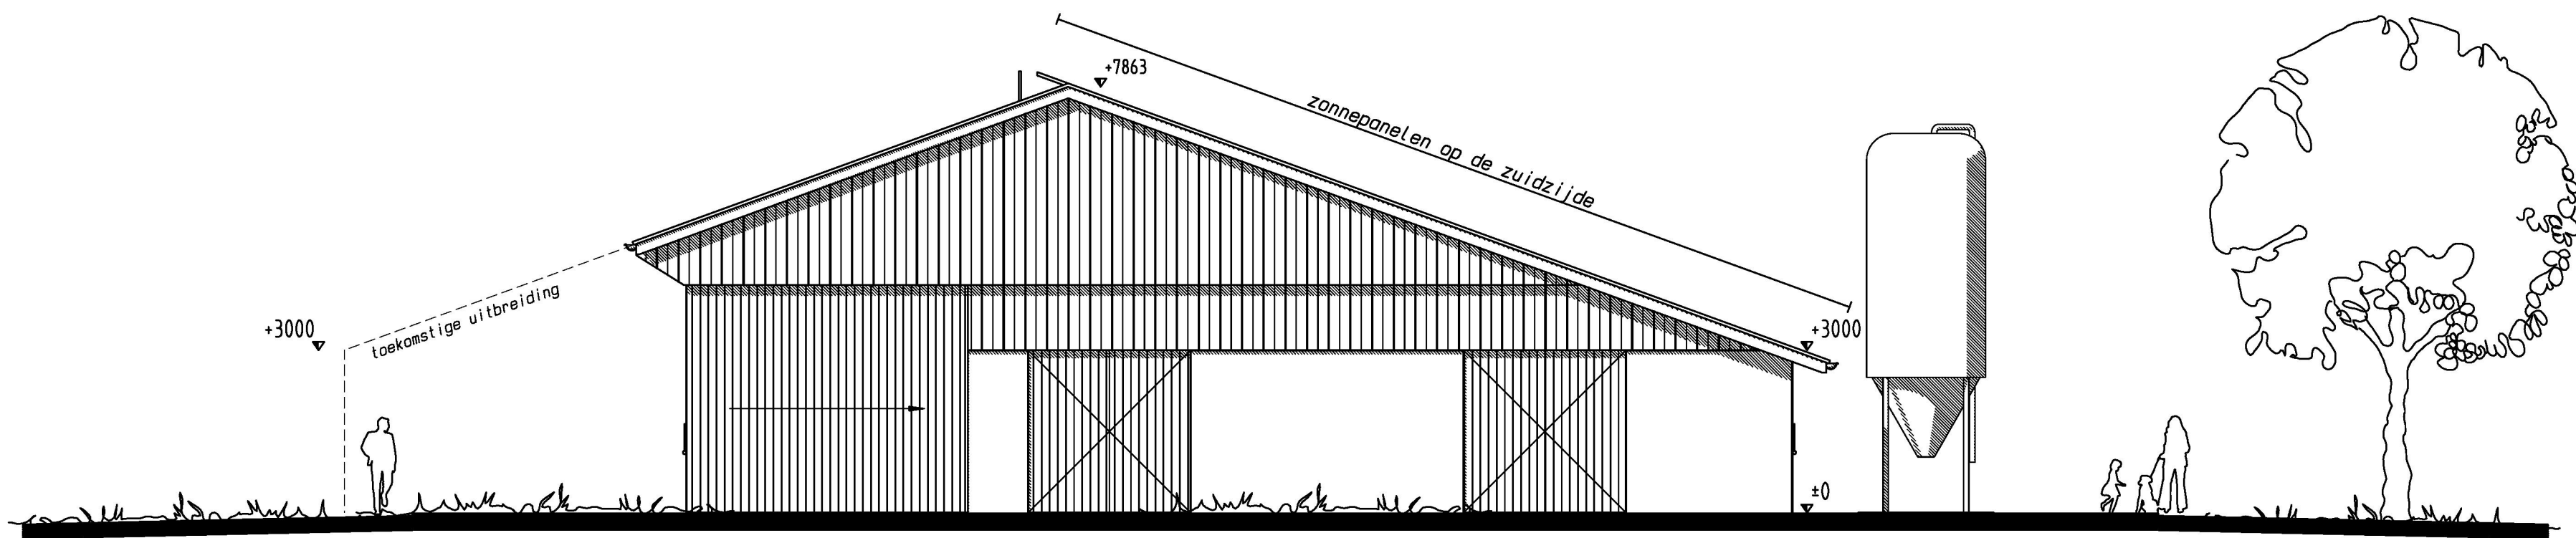



Achtergevel

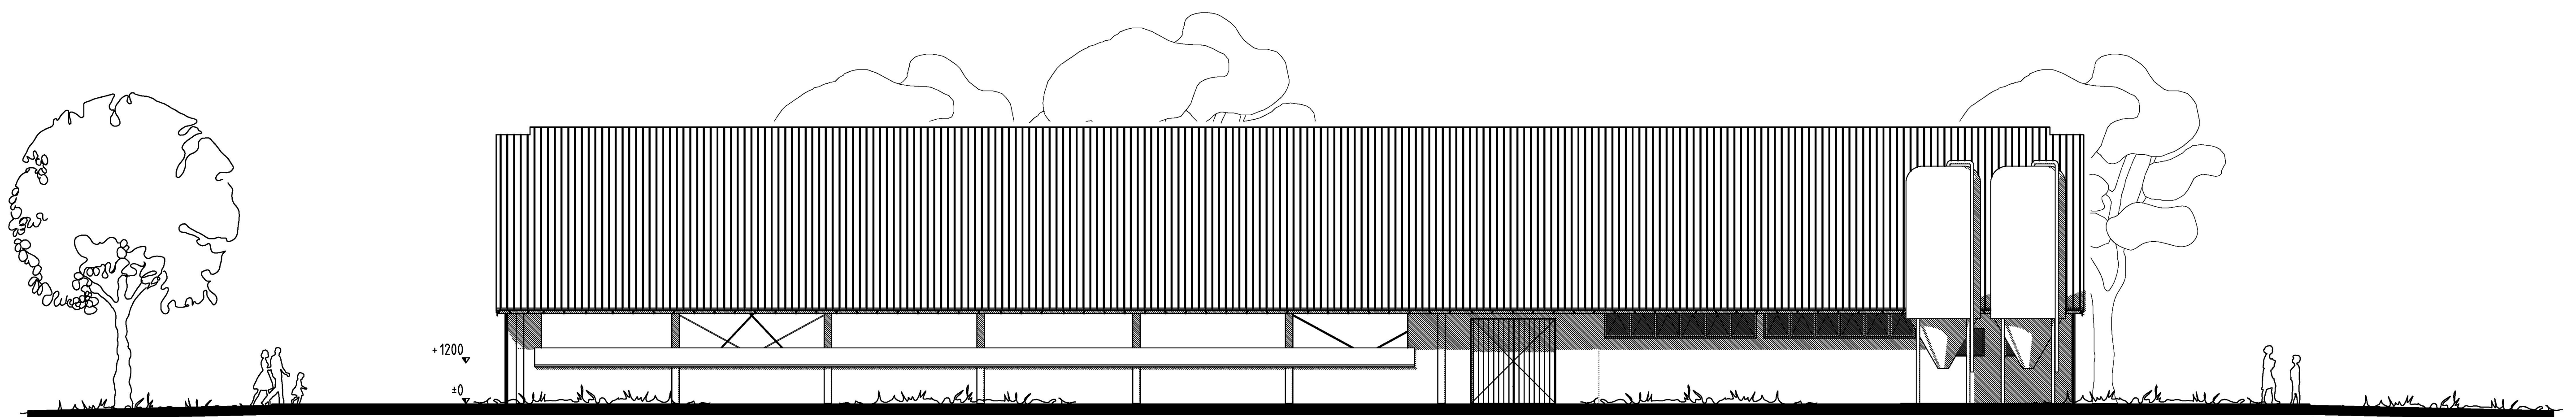



Linkerzijgevel

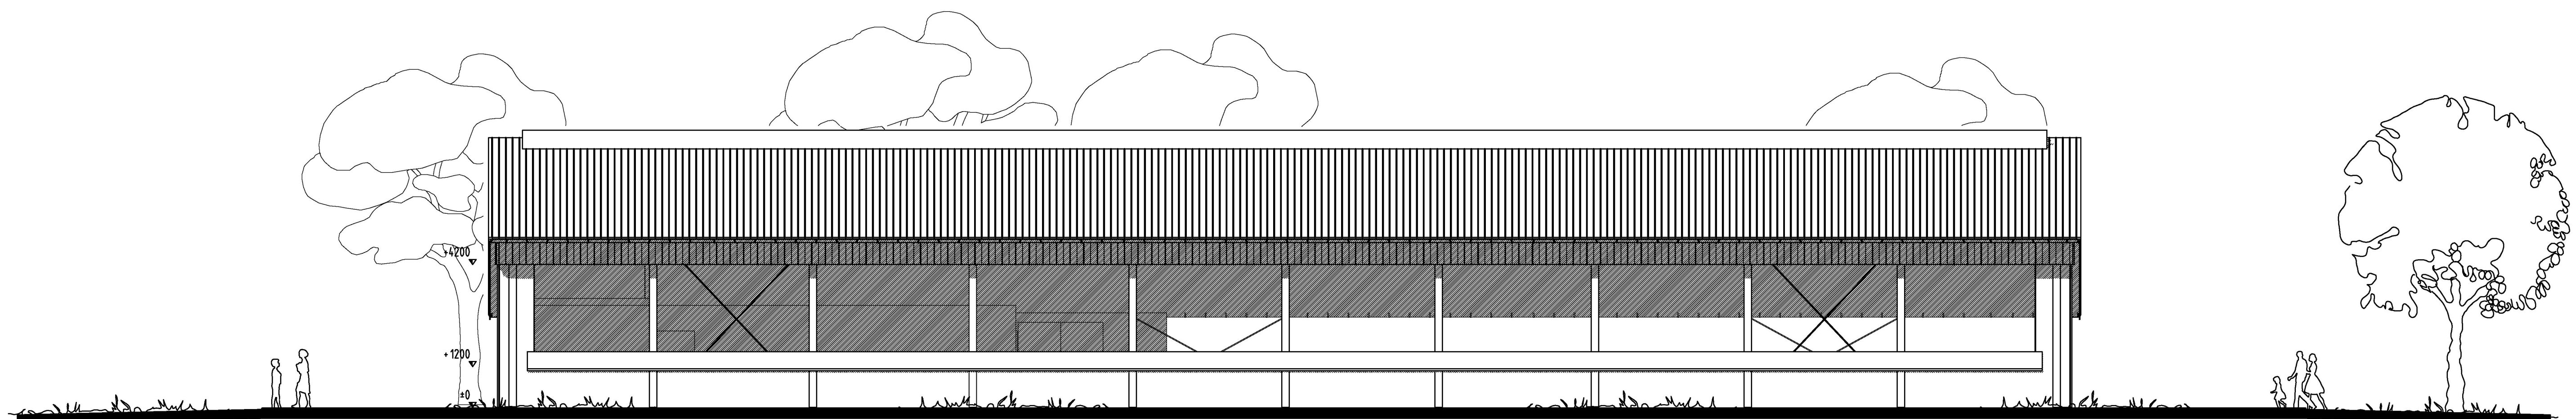

Rechterzijgevel

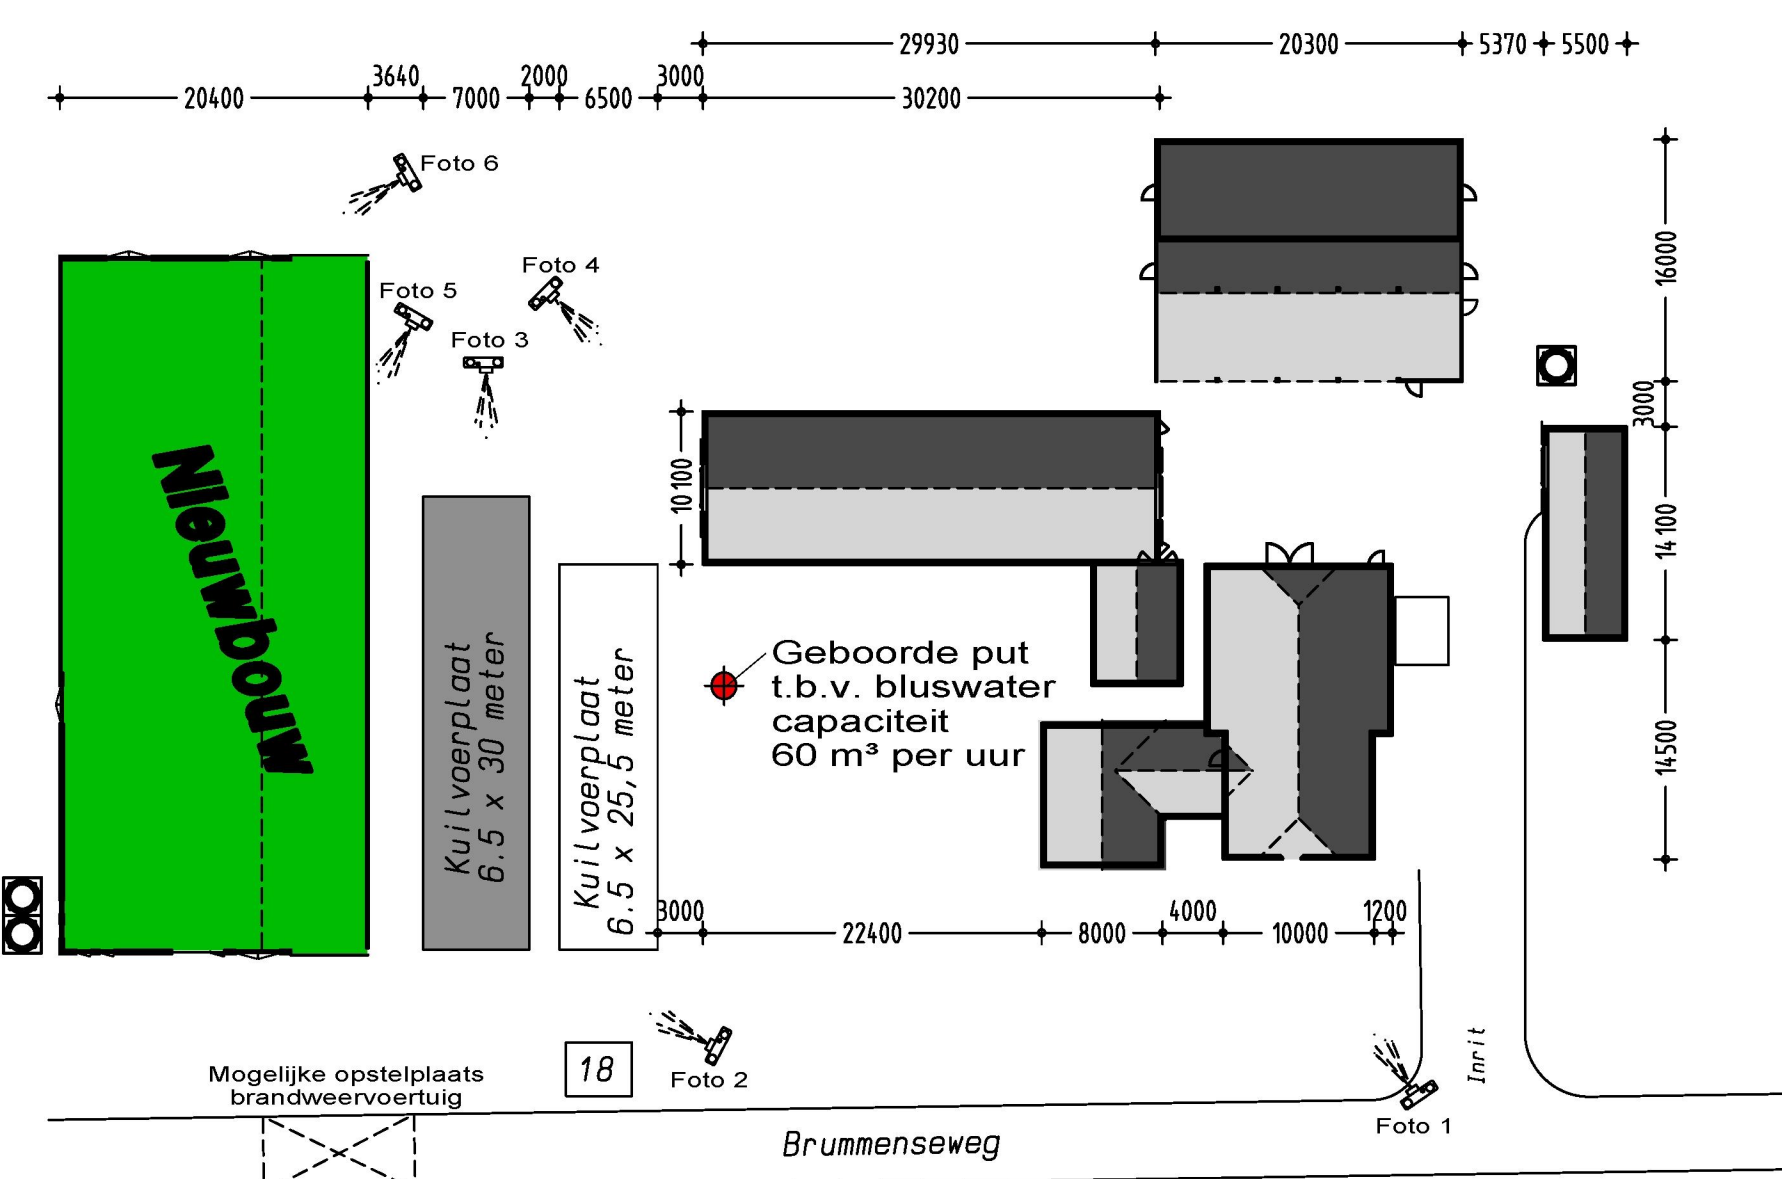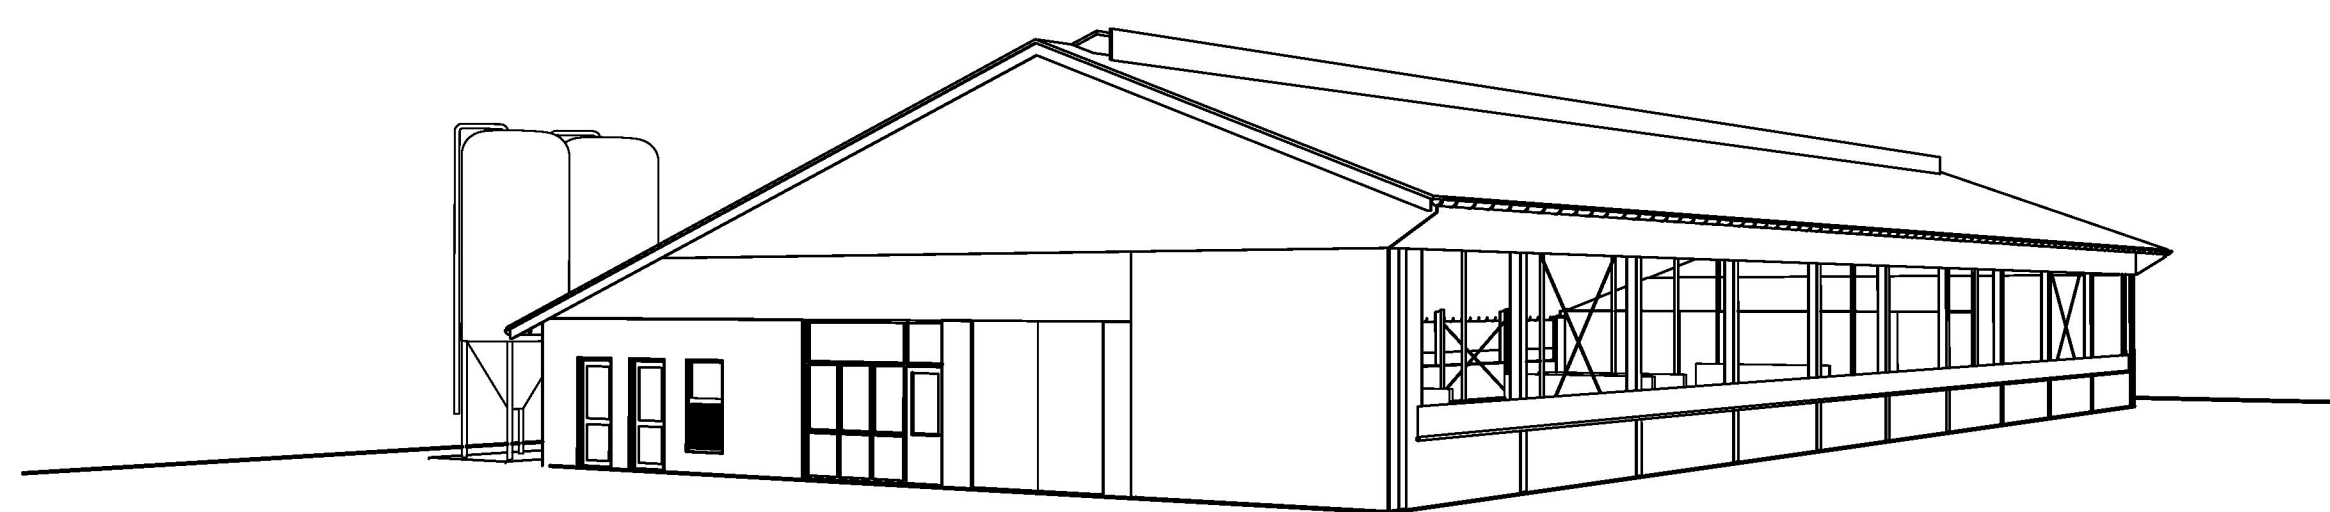

Situatie 1:500

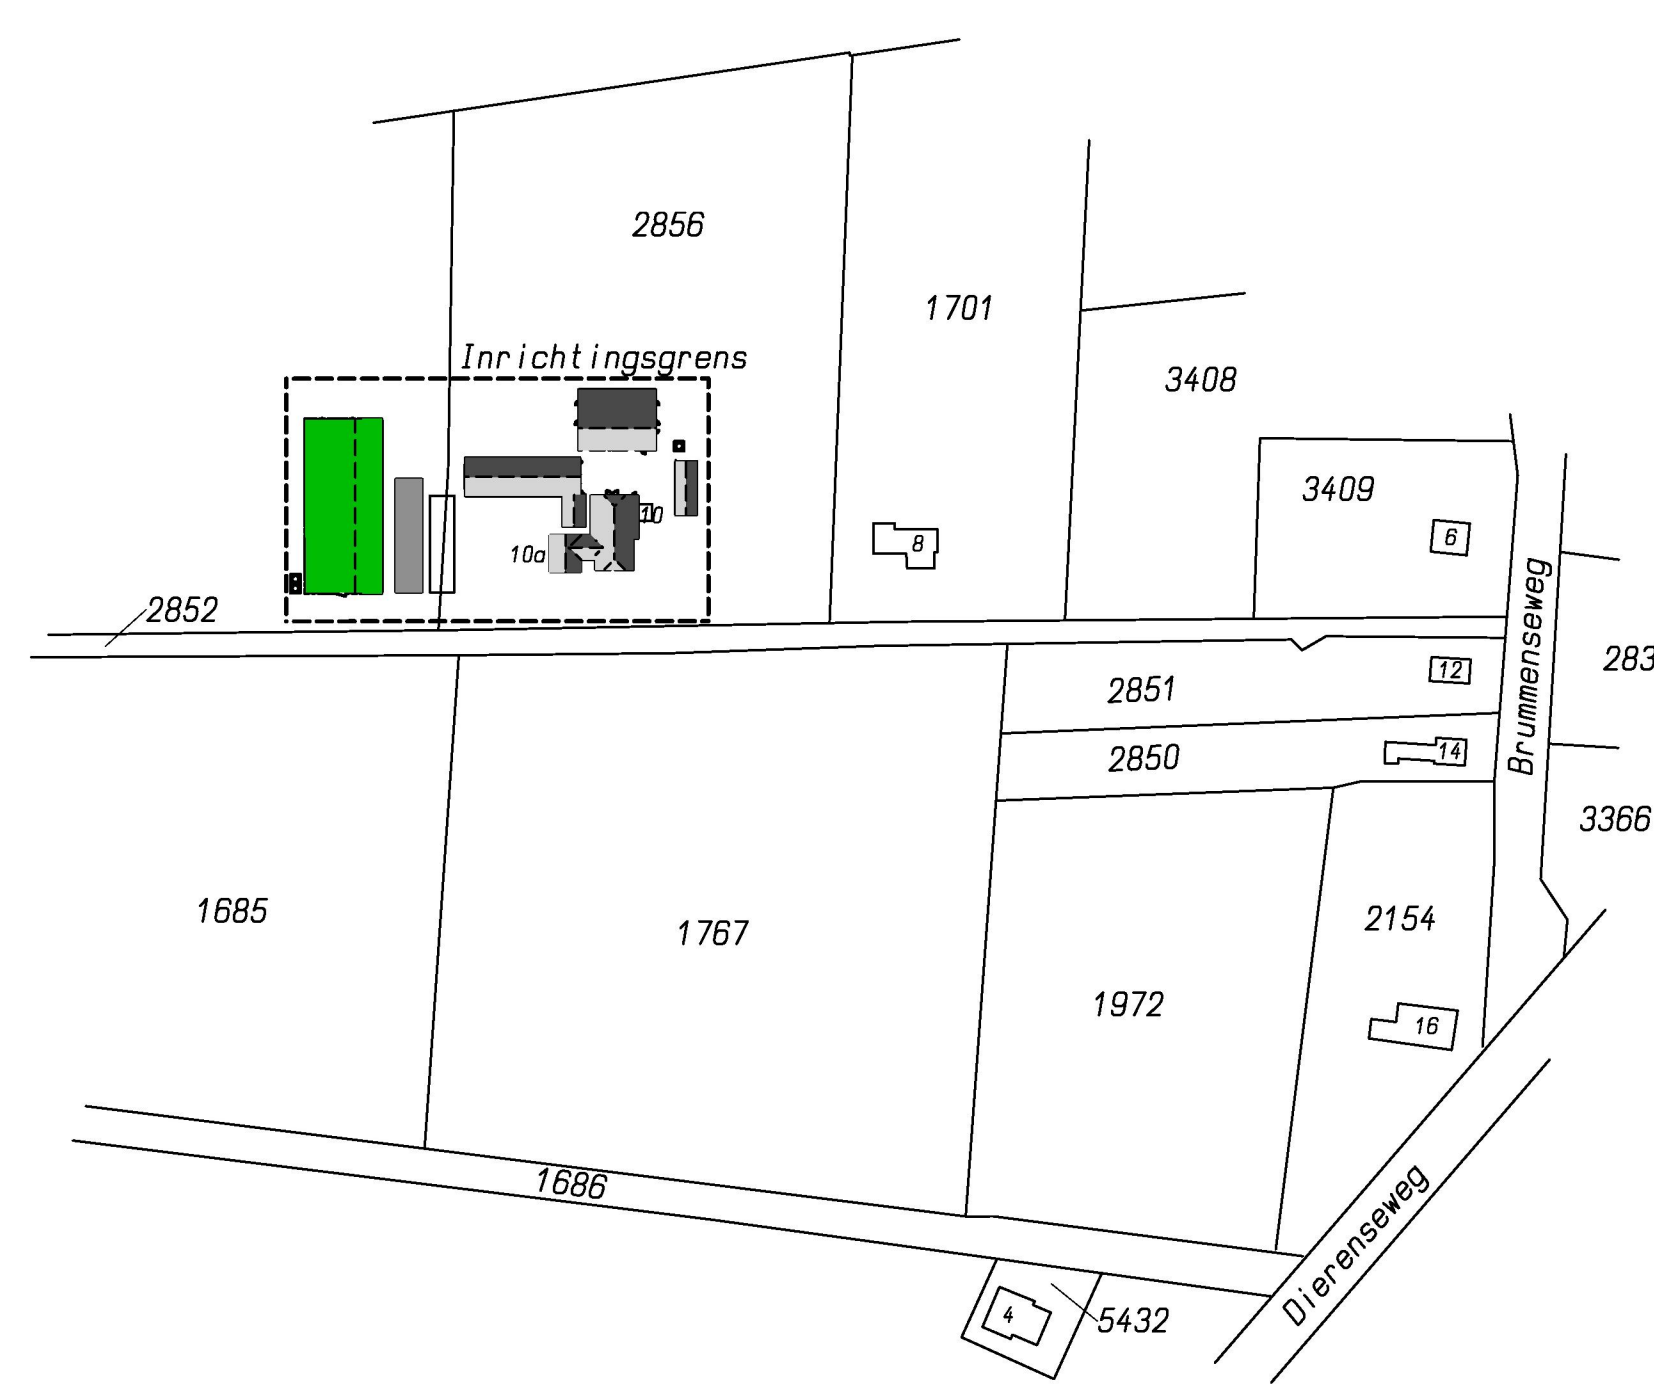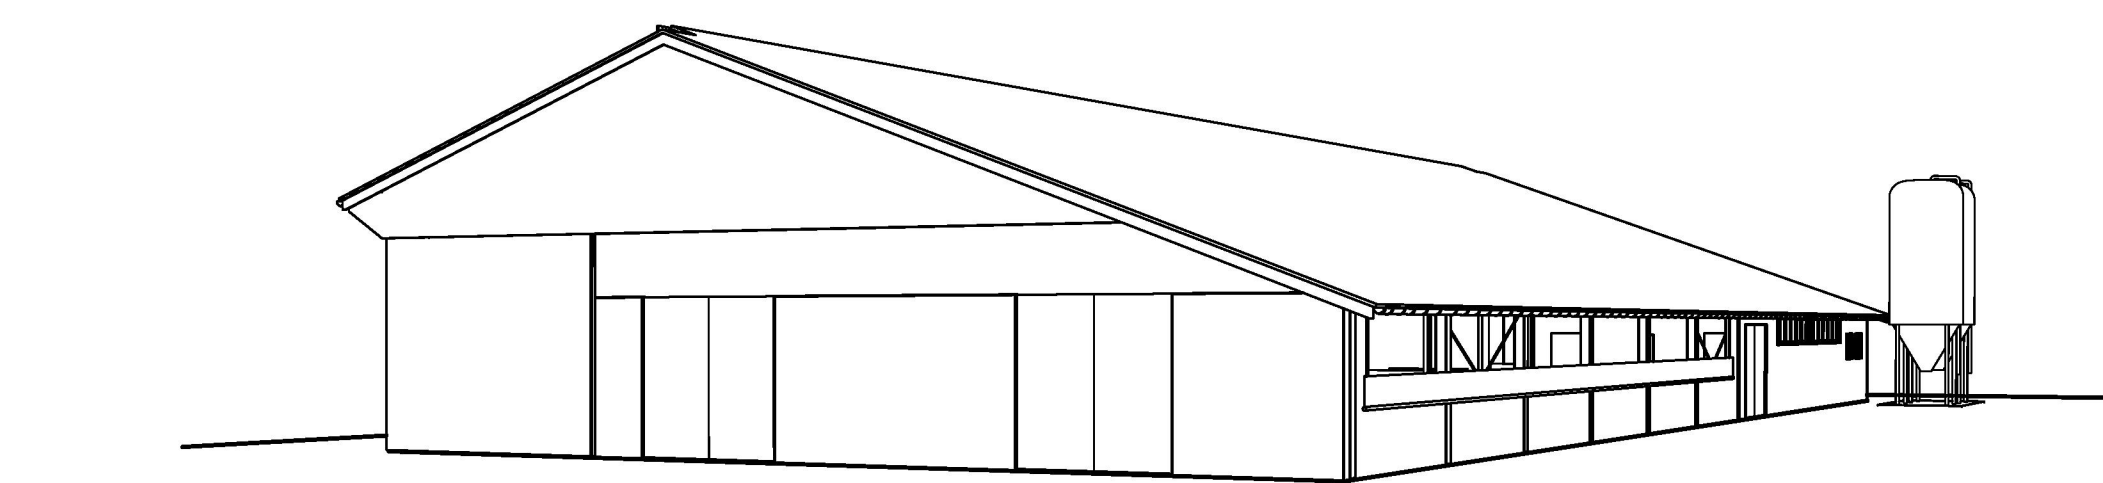

Situatie Kadastrale gemeente Hall
ekkie C nr. 2856
chaal 1:2000

opdrachtgever: Mts. M. Jochems en F. Jochems-Brink
Brummenseweg 10
6961 LR Eerbeek

telefoon: 0313 - 652006

betreft: Welstandstekening nieuwbouw ligboxenstal
Situatie, begane grond, gevelaanzichten

Gemeente Brummen
Zaaknr.: C-000985
Docnr.: 13-000748
O.L.O. 5 sep 2012 - 411401

Renvoel bestaand en nieuw:

ONDERDEEL	MATERIAAL	KLEUR
Dak	Golflaat	Dankergrijs
Daklijst	Plastica	Gebroken wit
Kopgevels	Metselwerk	Rood
Rechter Zijgevel (tot 1200+P)	Prefab met baksteenmotief	Rood
Linker Zijgevel (Vanaf 1200+P)	Metselwerk	Rood
Zijgevels (Vanaf 1200+P)	Zeil/ Windbrekgaas	Danker groen
Topgevels	Damwand	Danker groen
Kozijnen	Hout/ Kunststof	Gebroken wit
Deuren	Hout/ Damwand	Danker groen


projectnummer: 2011-186	datum : 03-01-2012
schaal: 1:100	d.d.gew.: 31-01-2012
get.: : Harm	tek.nr.: W-101
16-05-2012	

bouwkundig 3D ontwerp- en adviesburo
agrarijse sector
dorpstraat 4a, 7156 LL beltrum
www.bouwbuaro-ar.nl

tel. 0544 481356
fax 0544 482342
info@bouwbuaro-ar.nl

Tekeningen en adviezen van Bouwbuaro AR zijn gemaakt op basis van de meest actuele kennis en ervaringen uit onderzoek en praktijk.
Bouwbuaro AR is niet aansprakelijk voor schade die voortvloeit uit het gebruik van deze tekeningen en adviezen.

Copyright Bouwbuaro AR

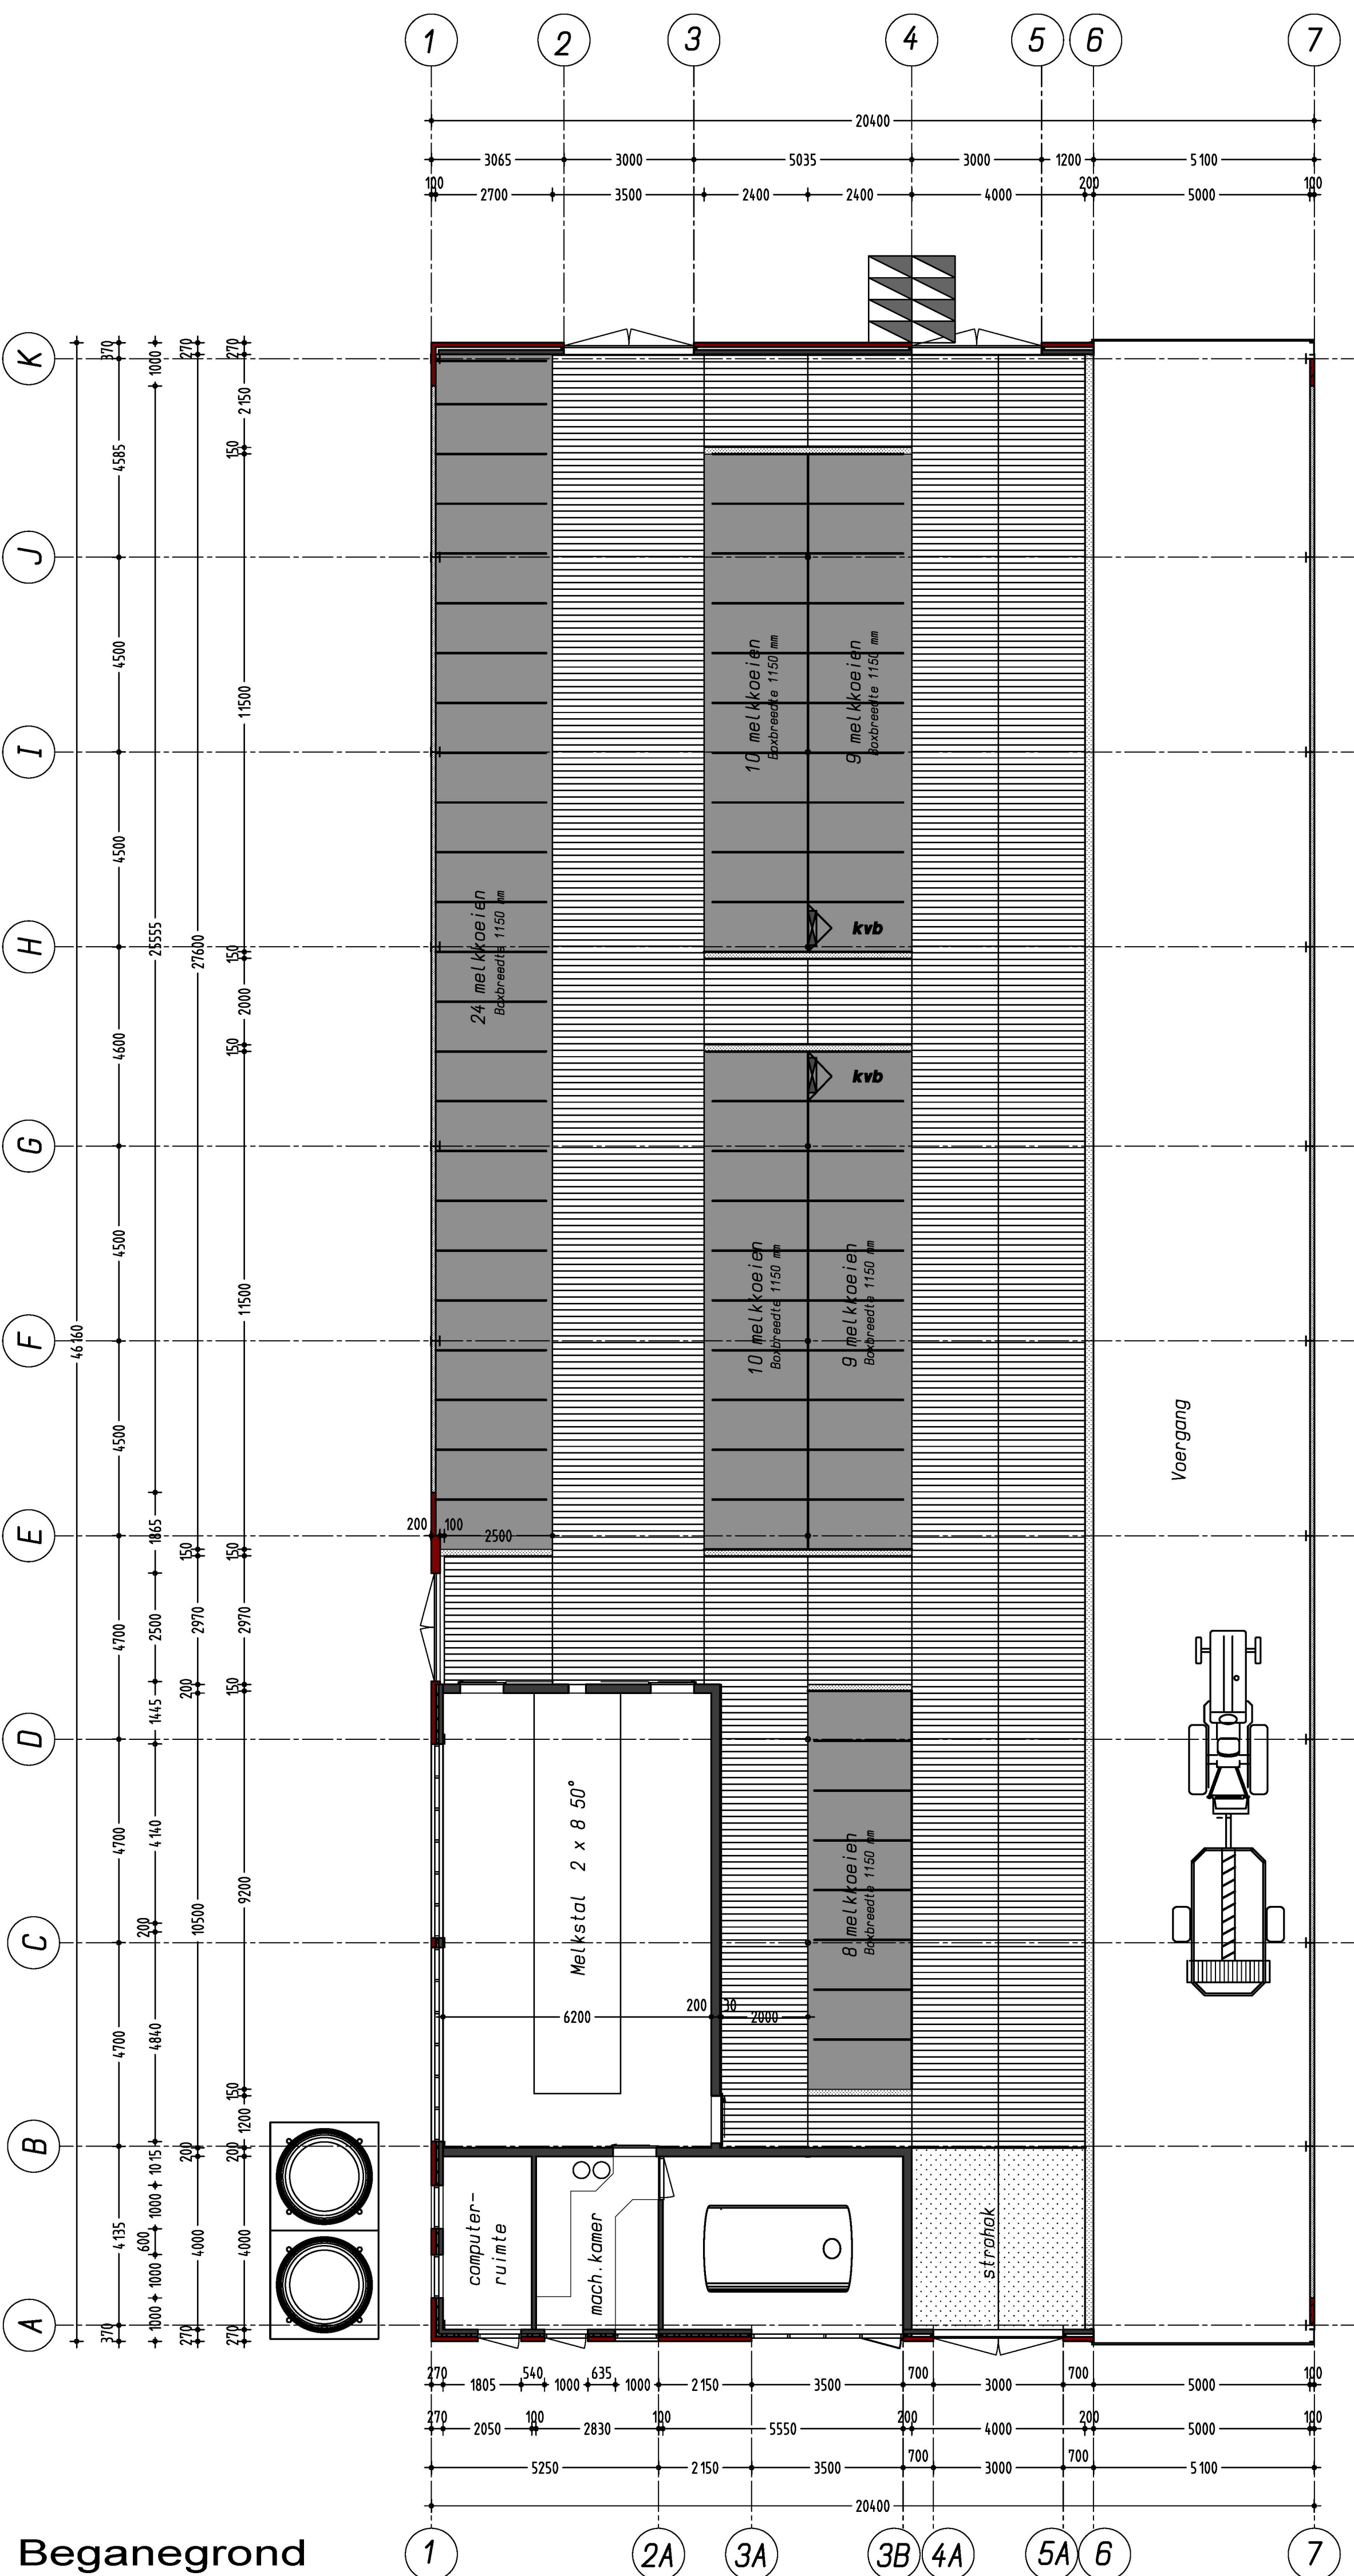

Beganeground