



Vorgevel

Linkerzijgevel

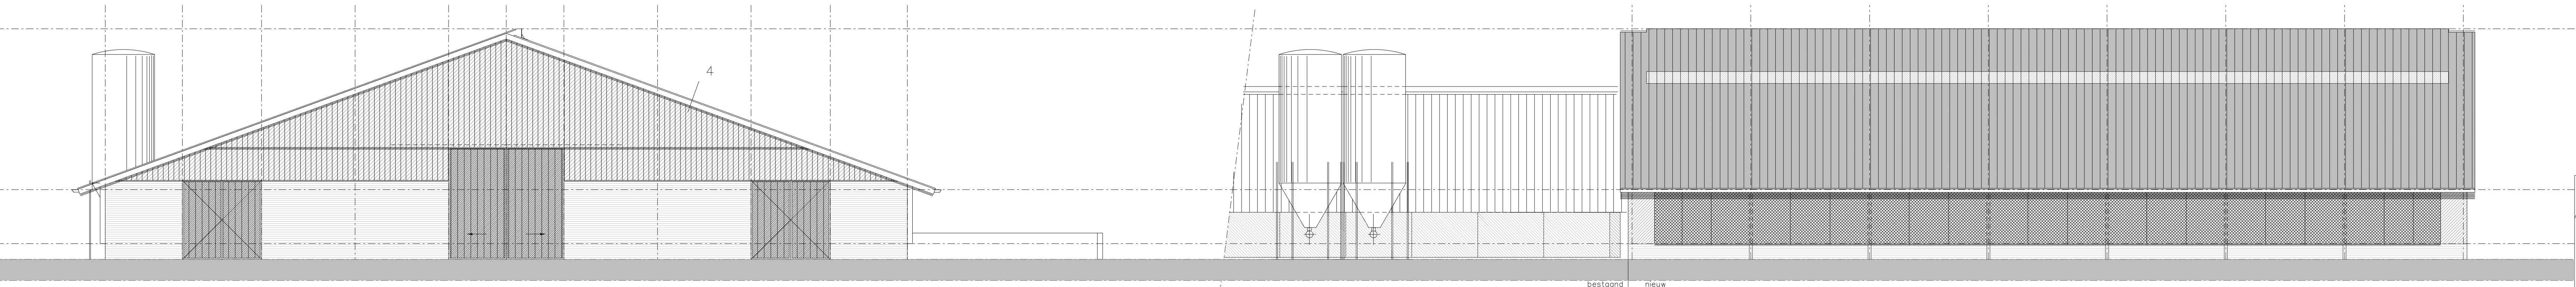

Achtergevel

Rechterzijgevel

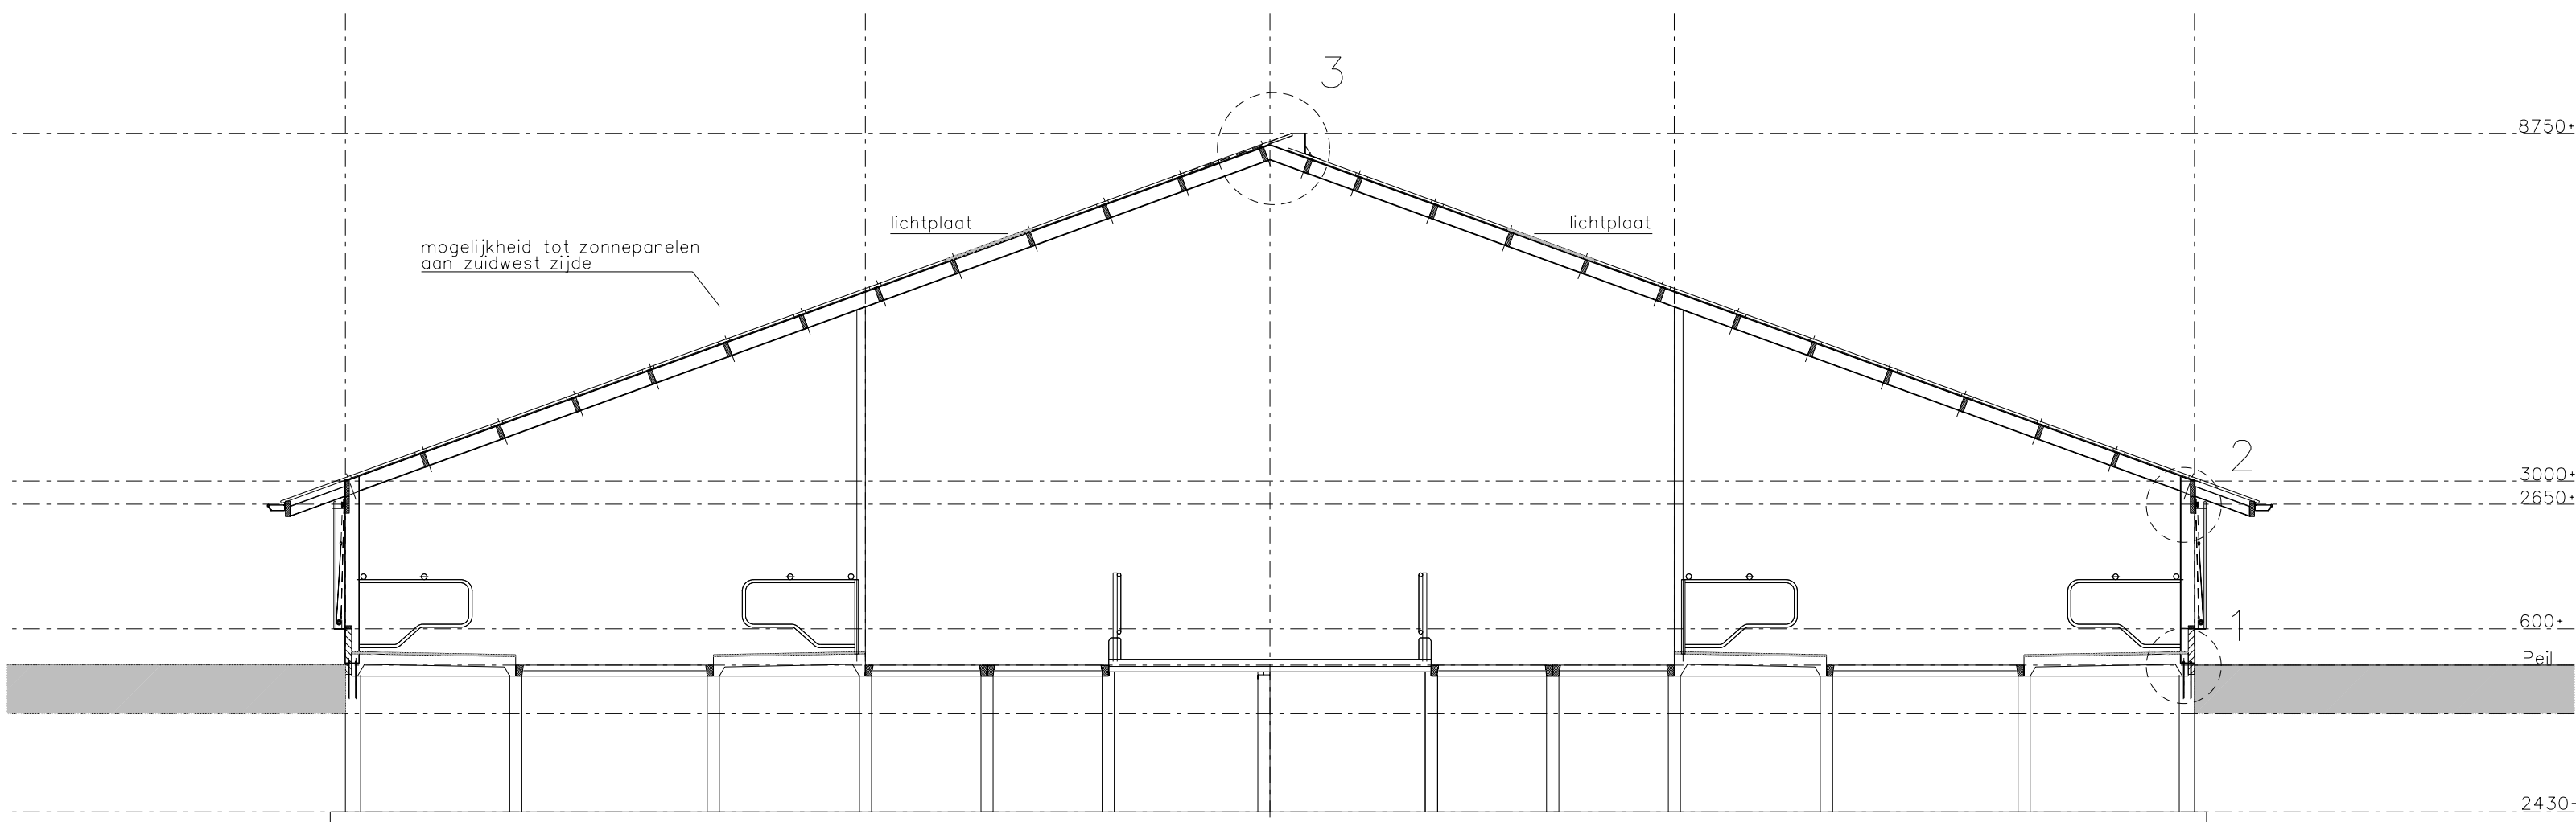

Doorsnede A-A

### Legenda

gevels en borstwering betonelementen steenstripmotief kleur vulkaan rood  
gevelbekleding damwandbeplating kleur donkerboerengroen  
zijgevels boven 600+ peil zeil oprolbaar kleur groen  
schuifdeuren & draaideuren sandwichbeplating kleur donkerboerengroen  
windveren/ dekstukken: geprof. staalplaat kleur gebroken wit  
dakbedekking: asbestvrije golfplaten kleur antraciet grijs  
lichtplaten (lichtstrook) acrylaat transparant

### Renvooi brandveiligheid


#### Brandveiligheidsinstallaties



Bestaande gemeentelijke bluswatervoorziening/brandput -> zie situatietekening.



Opstelplaats blusvoertuig -> zie situatietekening

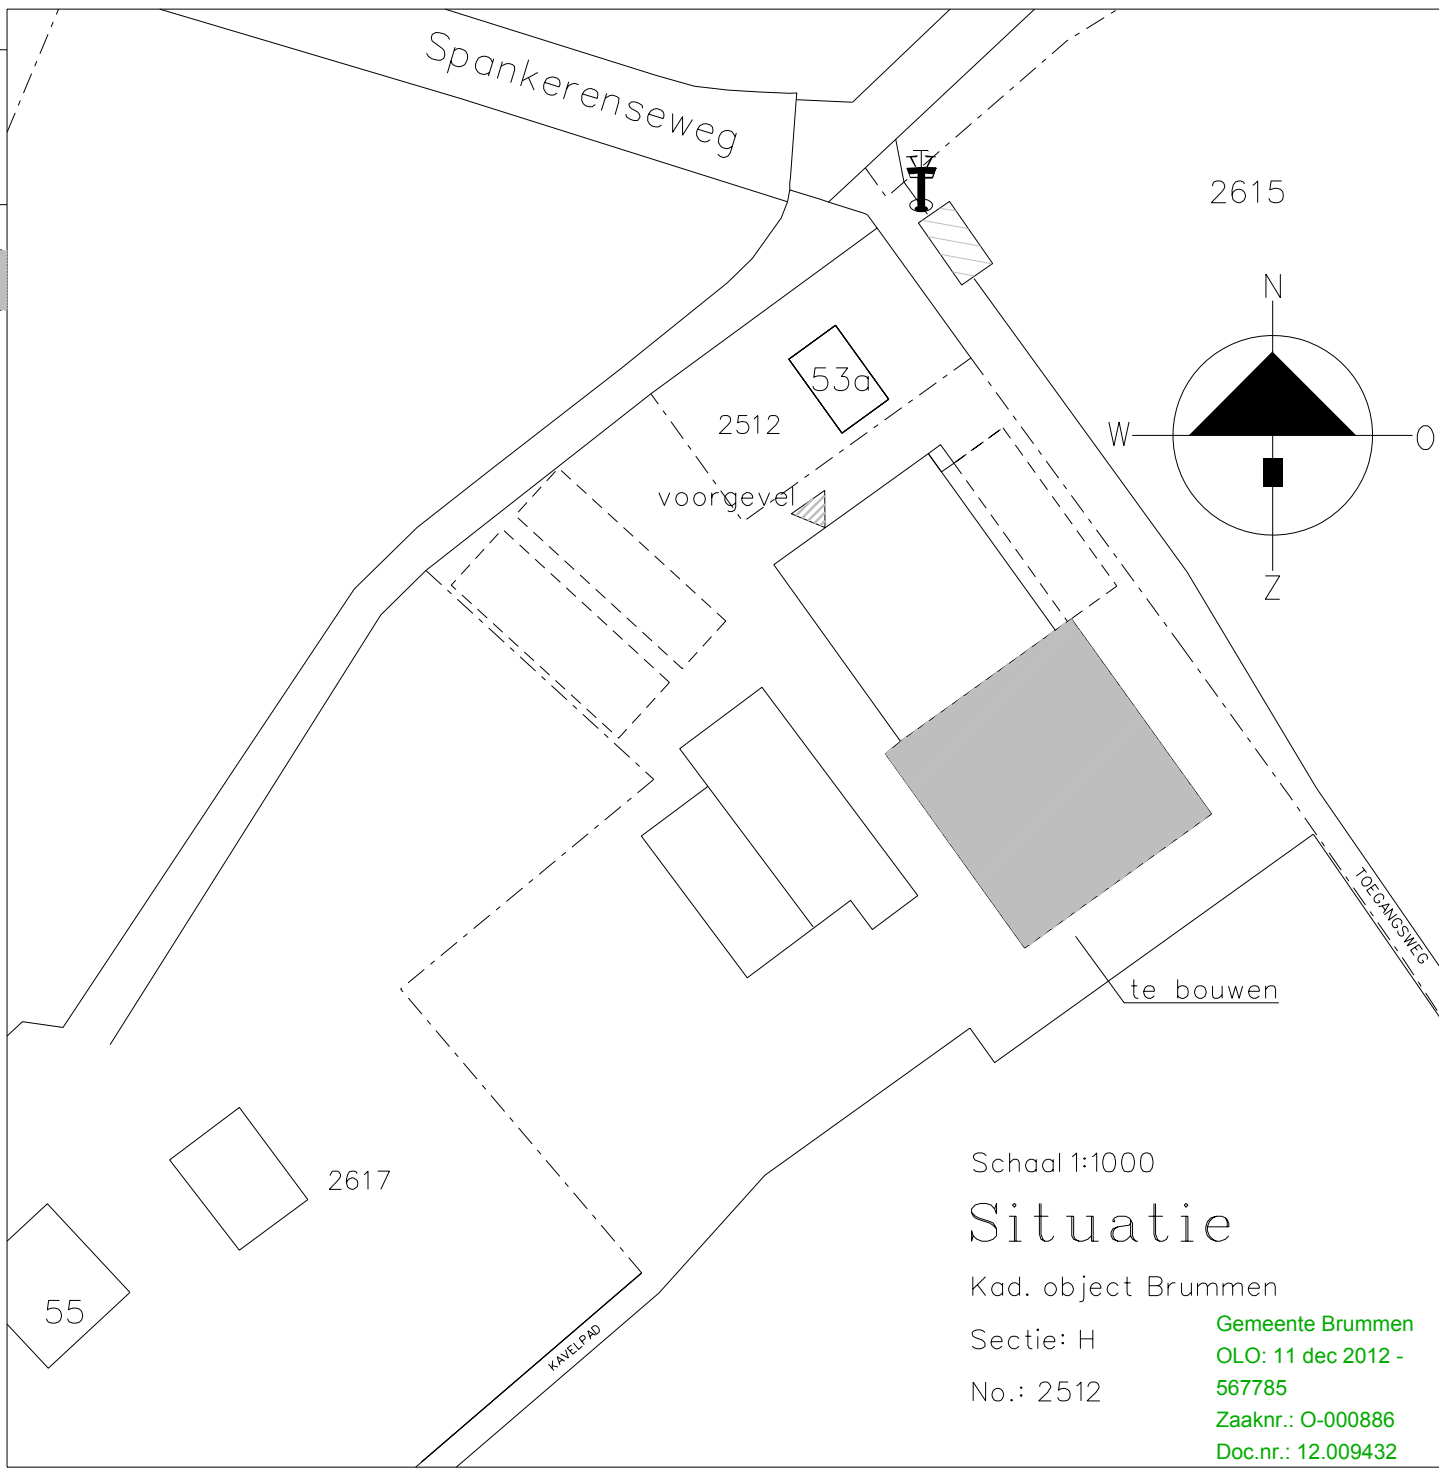

Moten voor de uitvoering in het werk te controleren

TEKENING IN 3 BLADEN BLAD 1

| architectuur & vormgeving                                                                             |                                                       | plan                                         | datum | schaal |
|---|-------------------------------------------------------|----------------------------------------------|-------|--------|
|                  | aanvraag Omgevingsvergunning (nieuwbouw melkveestall) | 26/06/2012                                   | 1:100 |        |
|   | Locatie: Sparkerseweg 53a Leuvenheim                  |                                              |       |        |
| Opdrachtgever: Mts. H.H. & H.H. Wijnen & A.H. Wijnen-Donderwinkel Sparkerseweg 53a 6974 BB LEUVENHEIM |                                                       | Gevelaanzichten, doorsnede & situatieschets  |       |        |
| Van Westreenen BV                                                                                     |                                                       | Anthonie Fokkerstraat 1A / 3772 MP Barneveld |       |        |
| Tel. (0342) 474255 / Fax (0342) 474281                                                                |                                                       | Vorsseveldseweg 65D / 7131 JA Lichtenvoorde  |       |        |
|   |                                                       | Tel. (0544) 379737 / Fax (0544) 378364       |       |        |

**VANWESTREENEN**  
ADVISEURS VOOR HET BUITENGEBIED

Tekeningnummer: BO - WJNEM1