

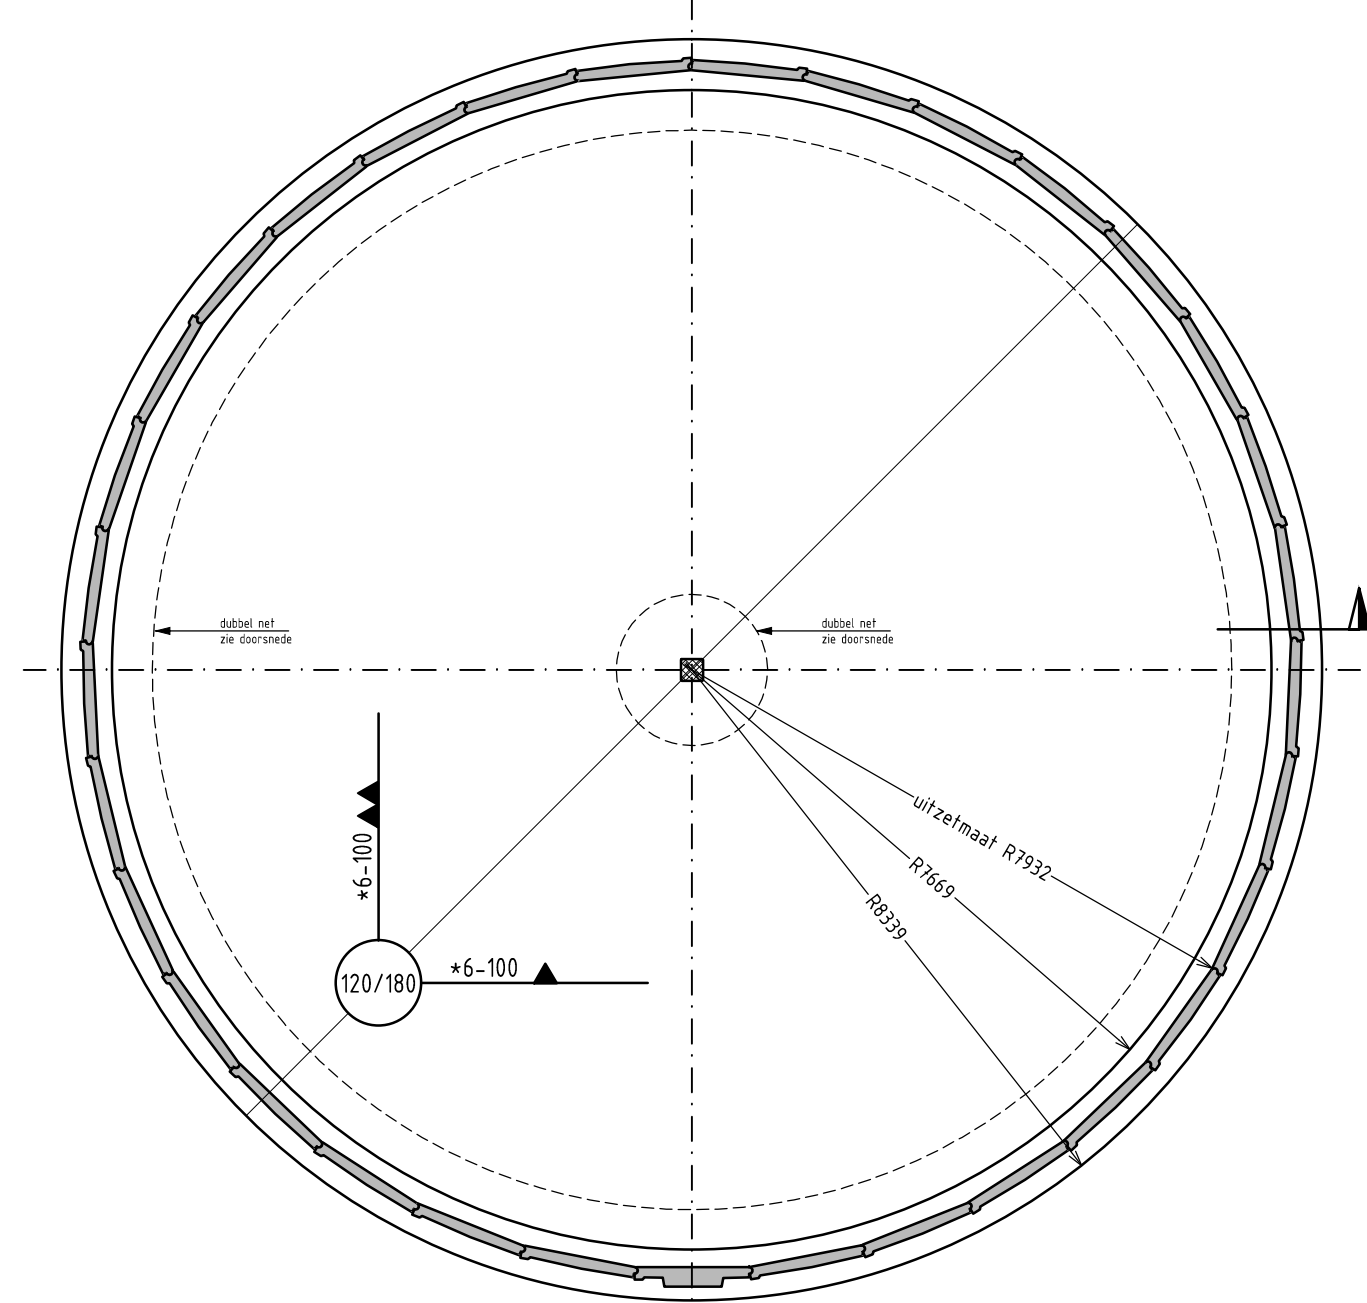


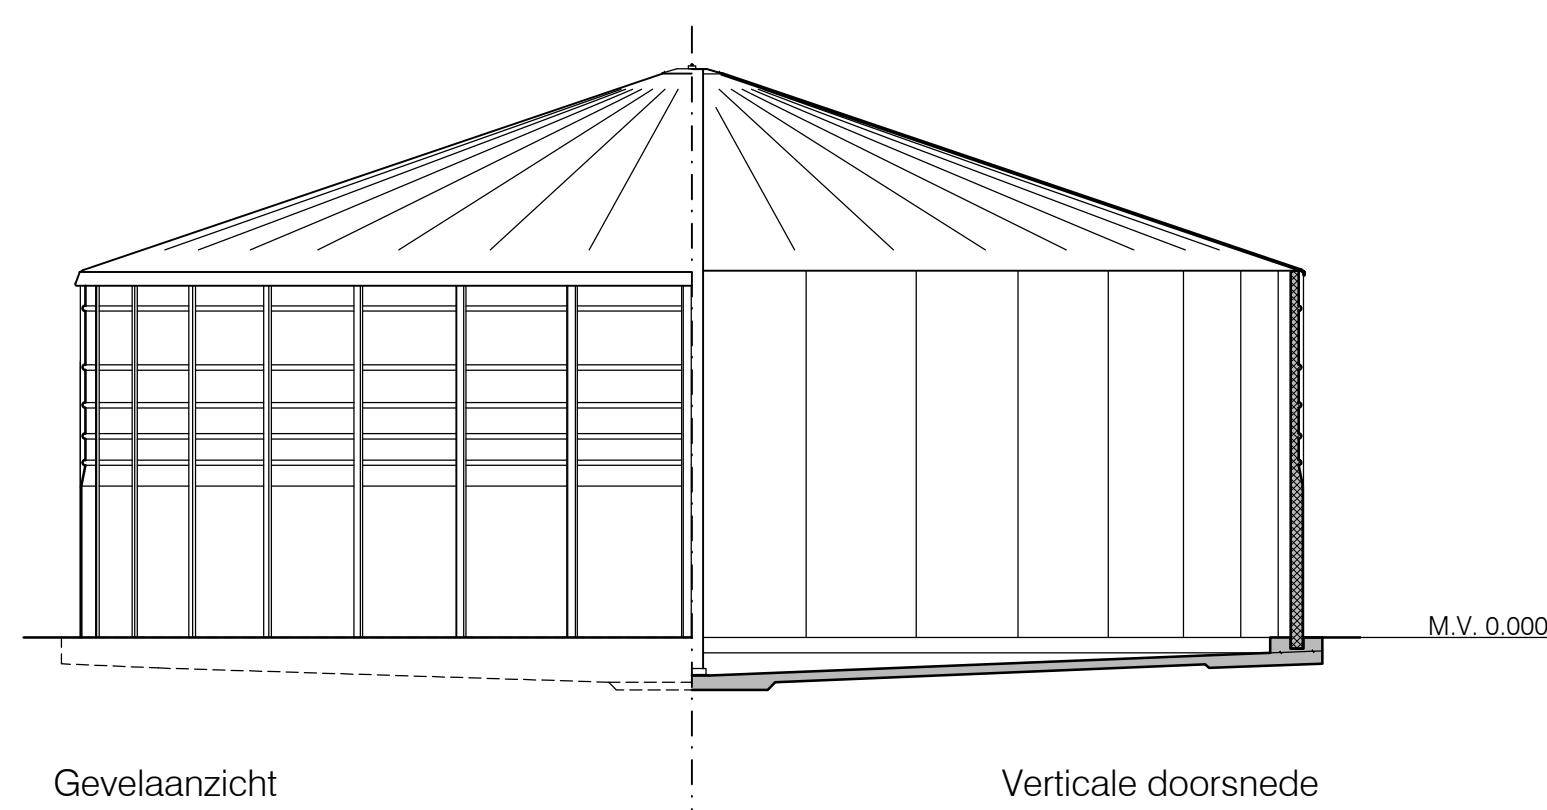

Bovenaanzicht silo: 33 MST I elementen - 5m

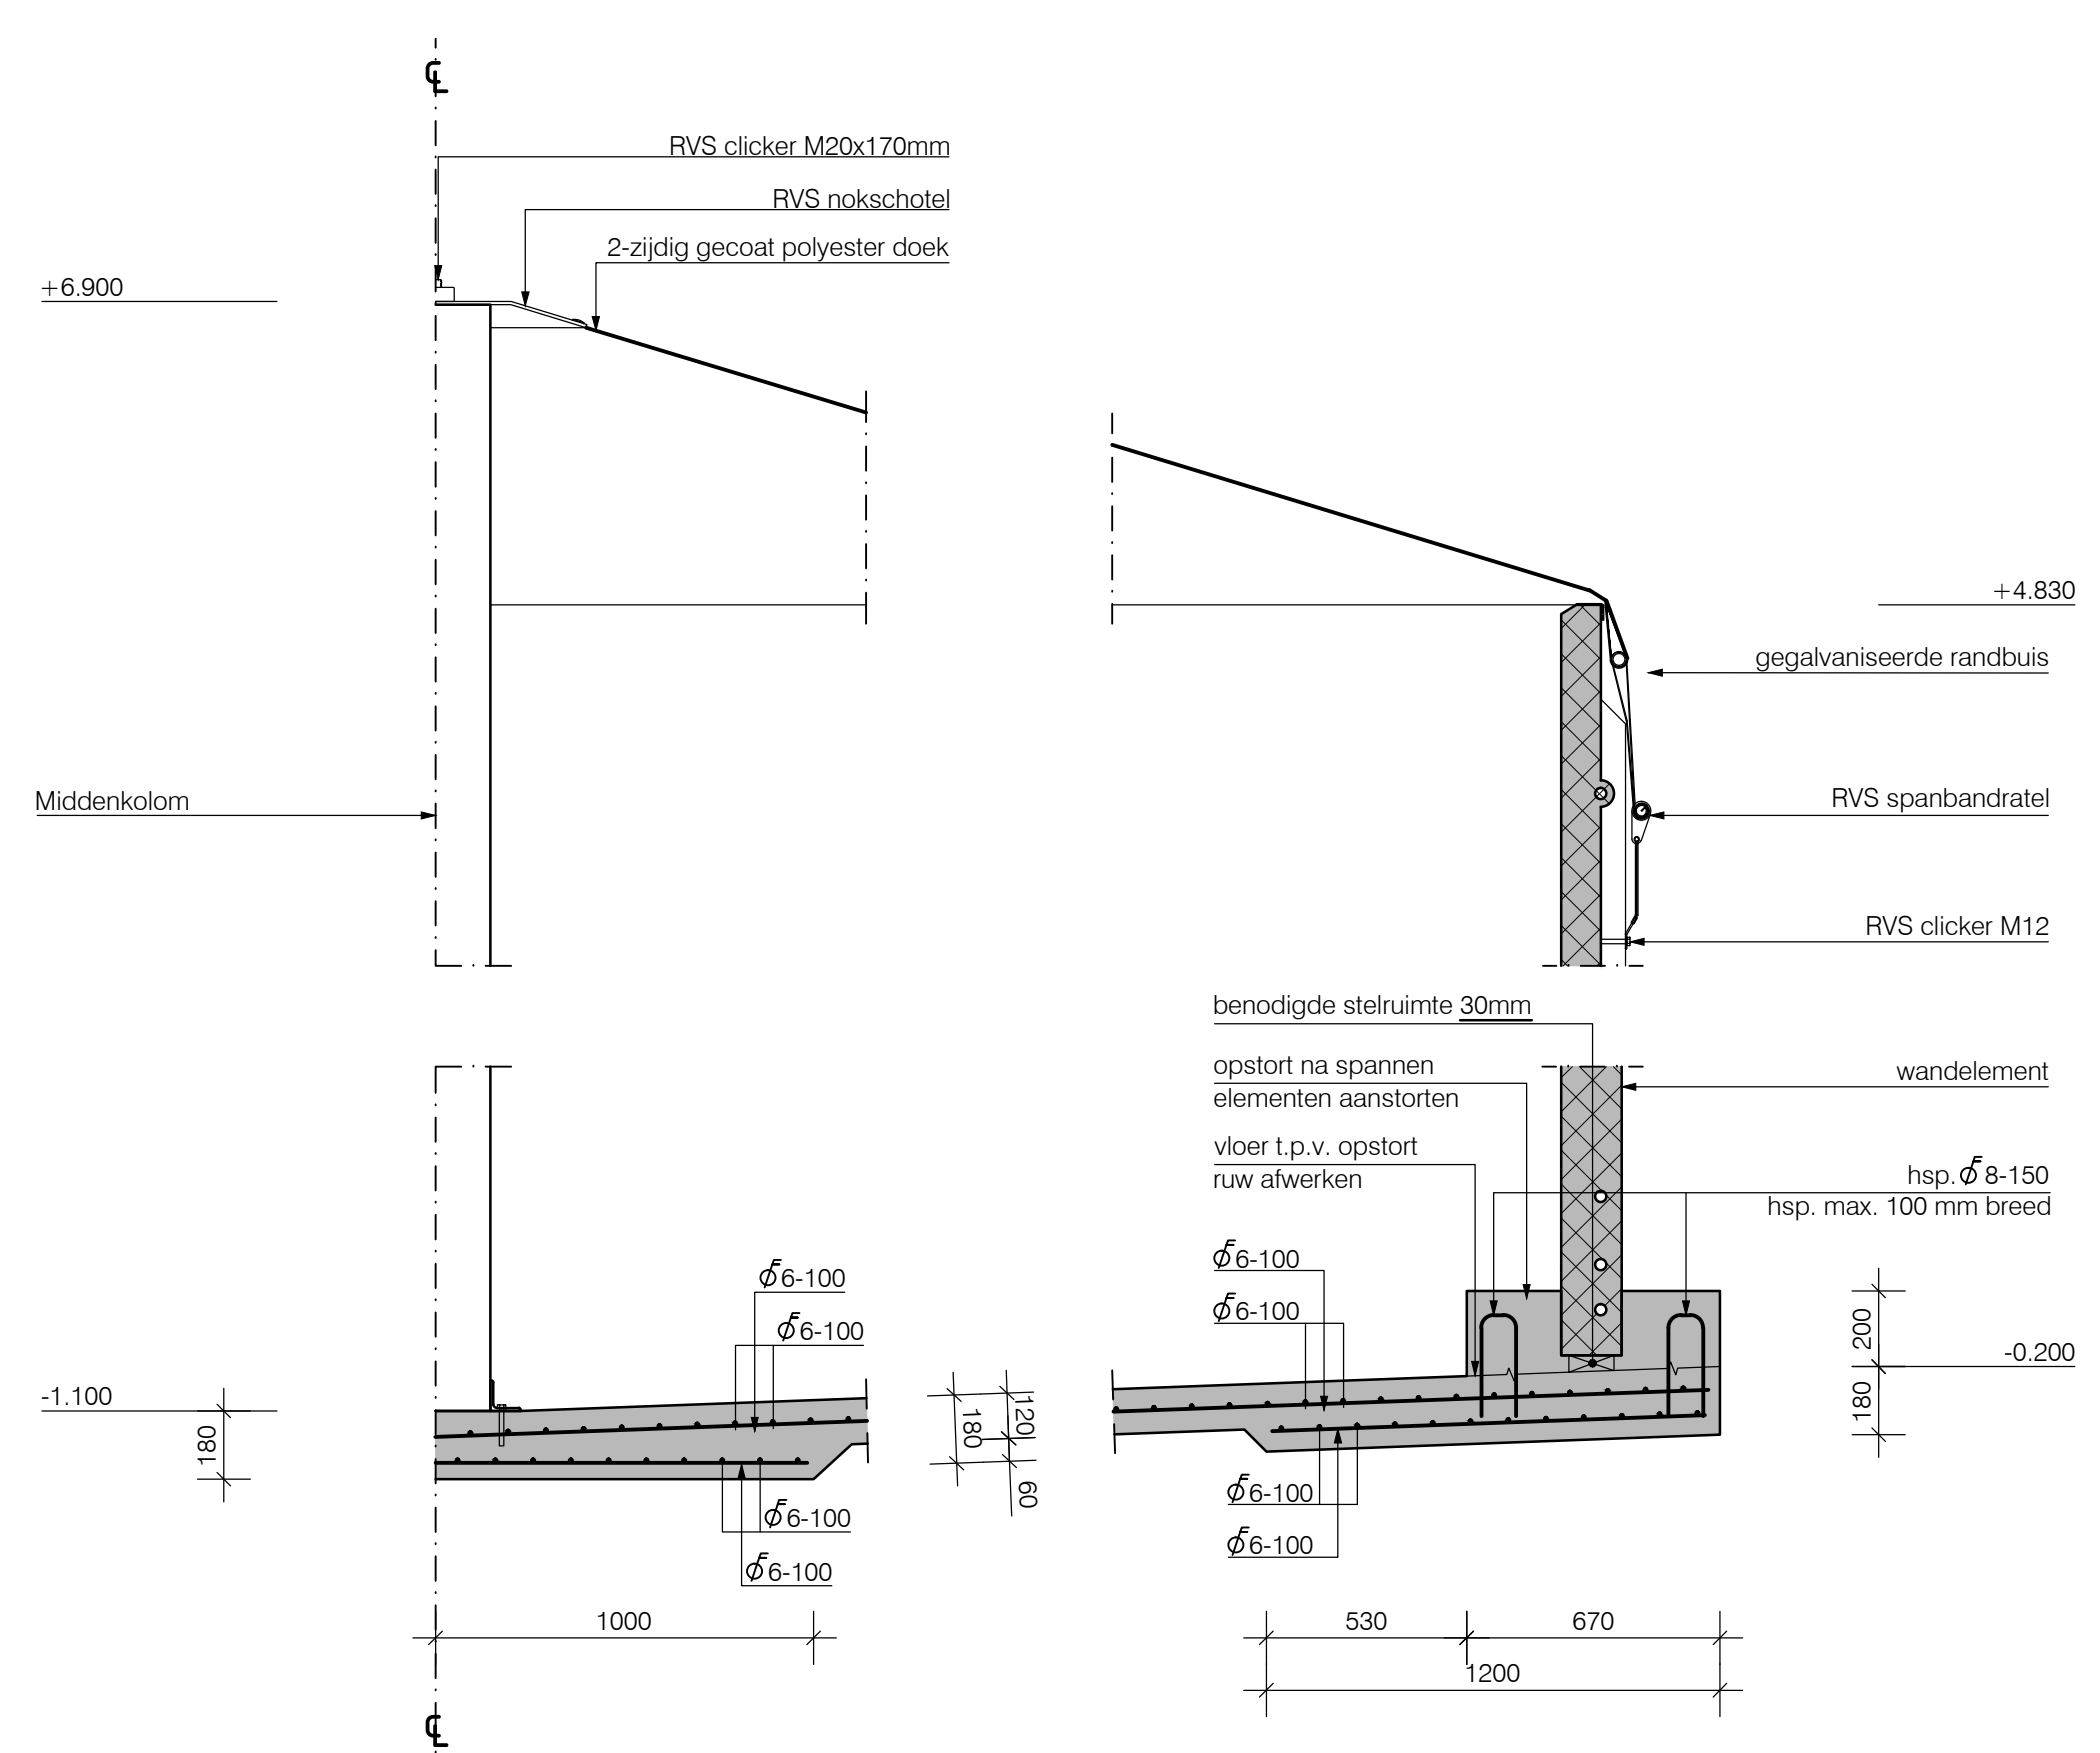

Doorsnede (1:20)

Aan te brengen materialen

Onderdeel:	Ja of Nee	Opmerkingen:
Mestmixer:		
Vulleiding over de wand:		
Retourleiding onder de vloer:		
Vul- / zuigset:		
Overige opmerkingen:		

Spanvolgorde

Spanvolgorde en montagespanning conform spanprotocol

Betonconstructies

Sterkteklasse i.h.w. gestort beton:	C28/35			
Staalkwaliteit:	FeB 500			
Milieuklasse:	XC4, XD2, XA2			
Dekking:	onderdeel	onder	boven	zijkant
	vloer	50	50	35
	kolom	35	35	35
Minimale laslengte:	Ø 6 - 250mm	(onder + boven)	uitvoering volgens: NEN-EN 206-1	
	Ø 8 - 300mm	(onder + boven)		
	Ø 10 - 400mm	(onder + boven)		
	Ø 12 - 500mm	(onder + boven)		
				NEN 8005 (nl)
				NEN 6722 (nl)
				NEN 6008 (nl)

Opmerking: Onder alle met de grond in aanraking komende betonvlakken een werkvloer van folie aanbrengen

Maatvoering in mm
Peilmaten in mm ten opzichte van peil
Maatvoering in het werk controleren

SteFoS**bv**

Steenbergen Foil Solutions

Famitec

Prefab betonsystemen

Project

Onderdeel:

Tekenaar:

datum:

blad no.:

Loswal 12

Postbus 168

Tel: 0512 589 060

9206 AH Drachten

9200 AD Drachten

Fax: 0512 531 719

schaal:

project no.: