
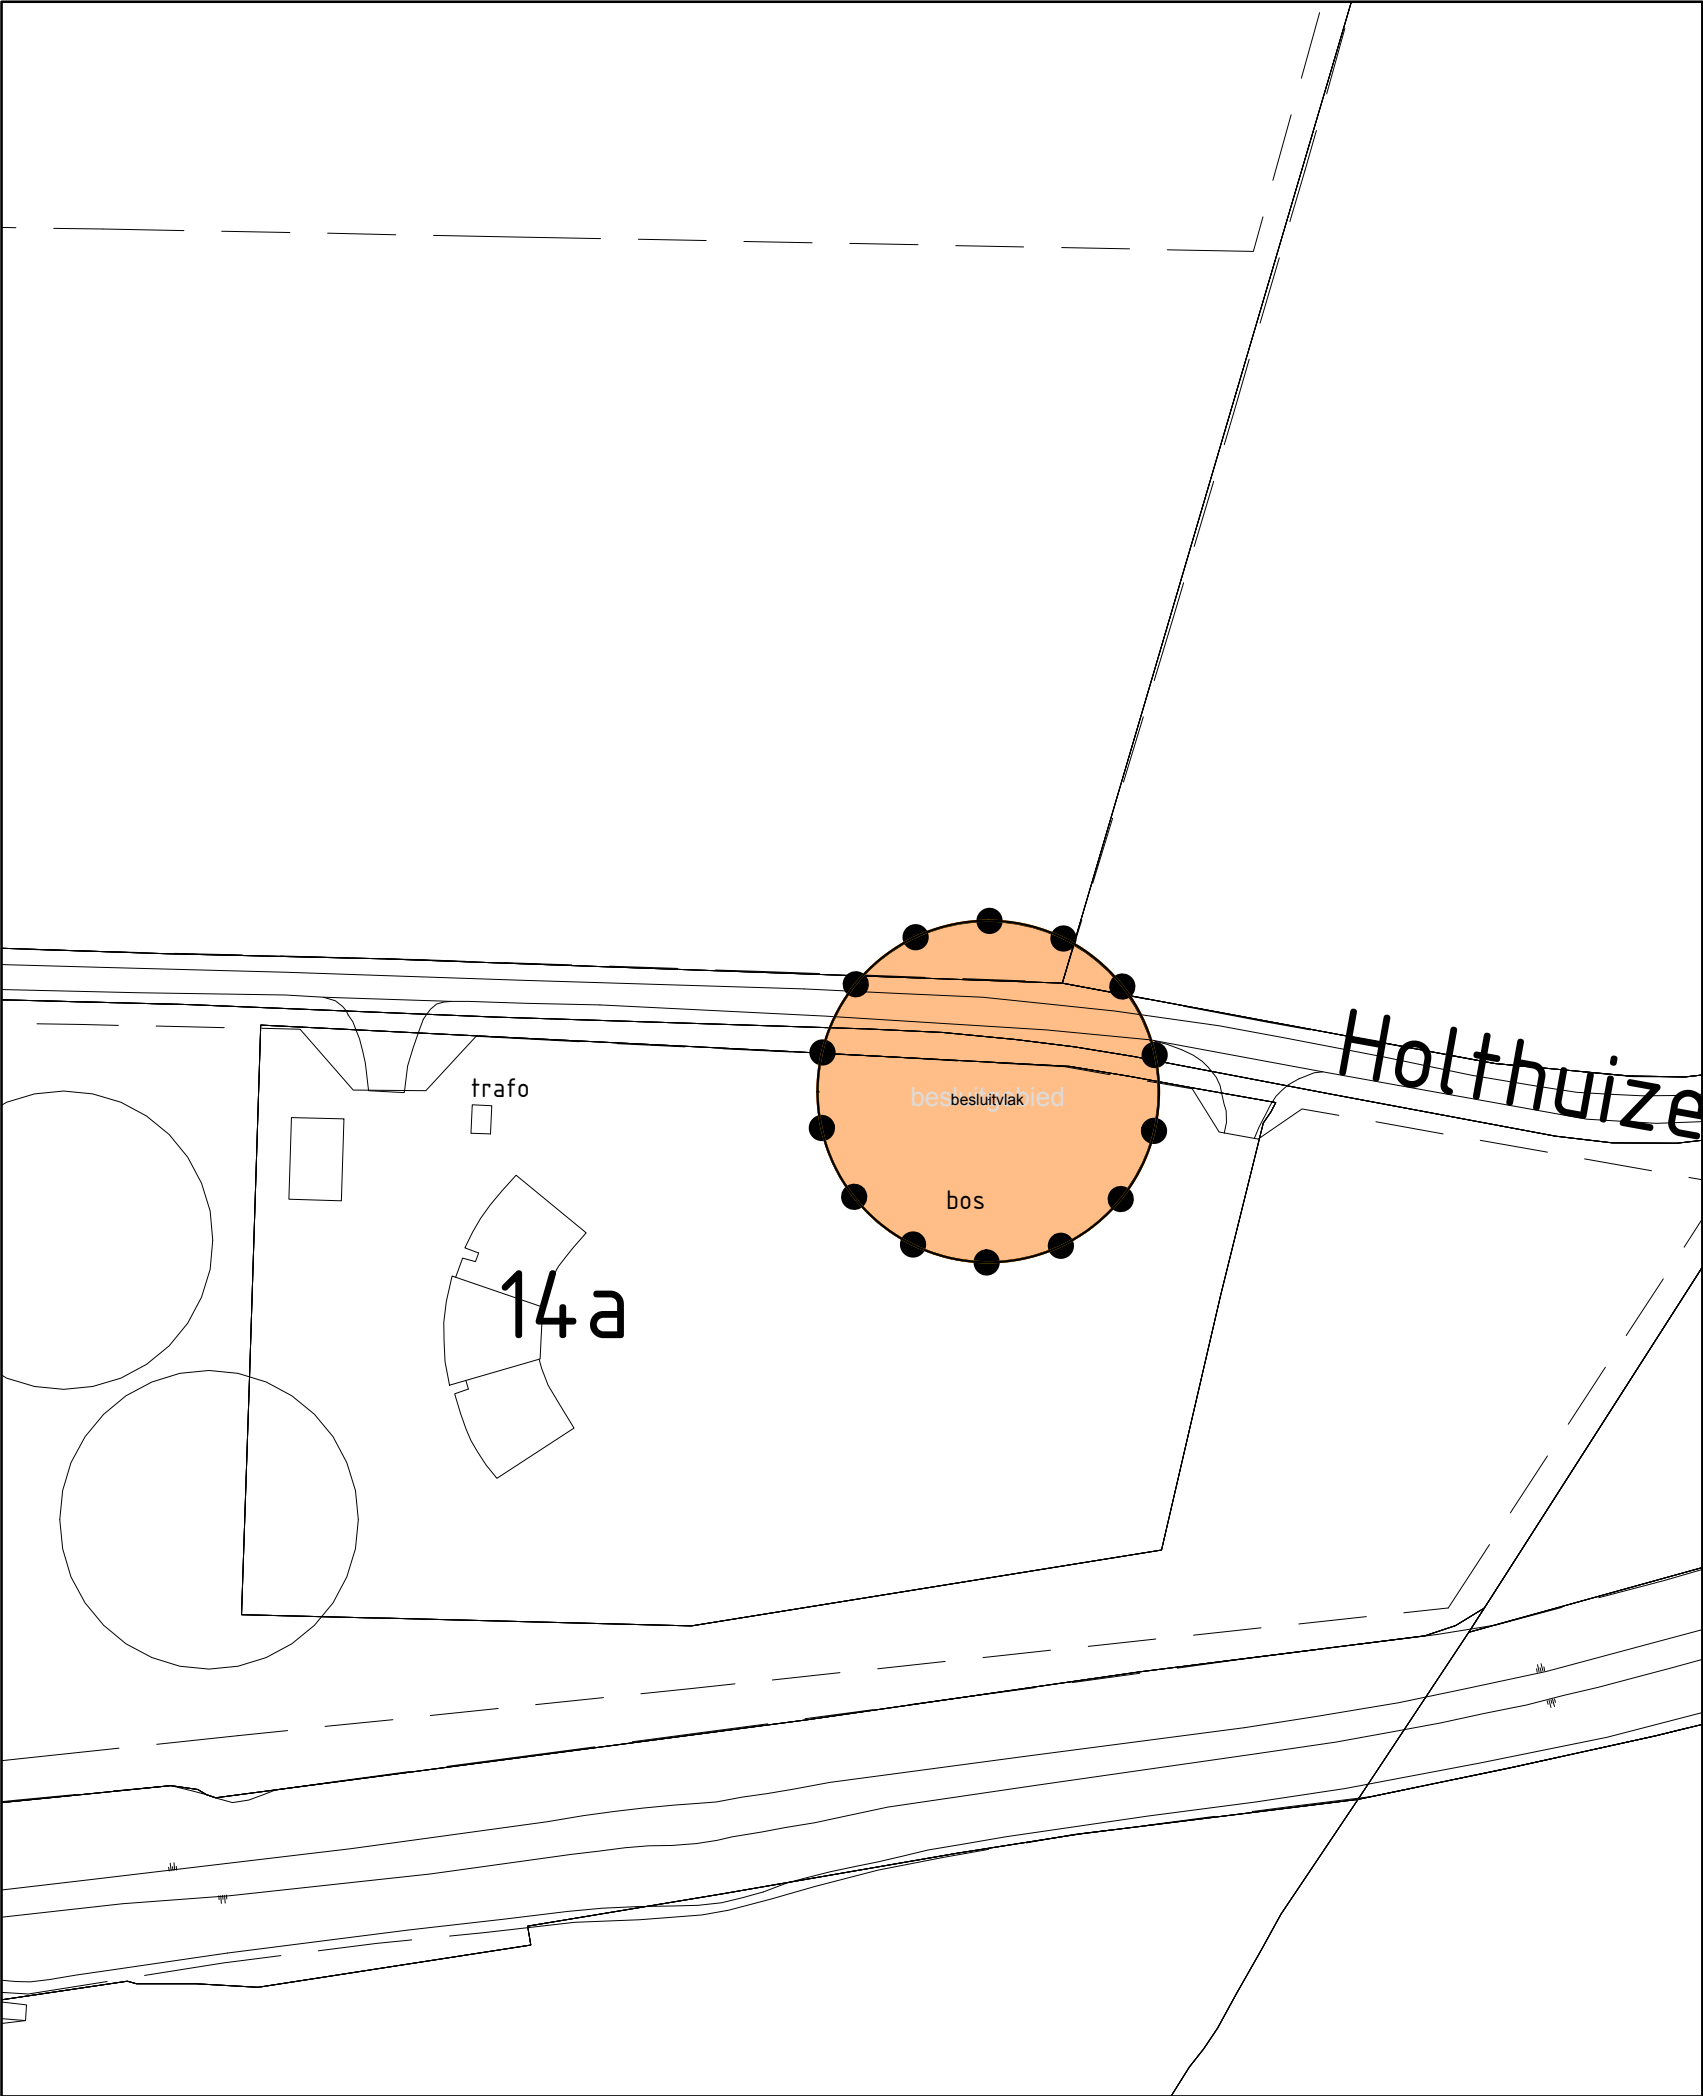
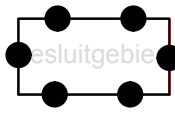


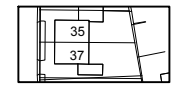

LEGENDA

-  besluitgebied
-  Besluitvlak
-  gbkn- en kadastrale gegevens

SAB Postbus 479, 6800 AL Arnhem T 026 357 69 11 | www.sab.nl

omgevingsvergunning Slipdepot RWZI

schaal : 1 : 1000	datum : 18-03-2015
formaat : A3	datum ondergrond : 06-03-2013
projectnummer : 90763.04	voorontwerp : -
bladnummer : 1	ontwerp : -
aantal bladen : 1	vaststelling : -
Identificatiecode : NL.IMRO.yyyyyyyyyyyyyyyy-xxxx	

gemeente Brummen

