




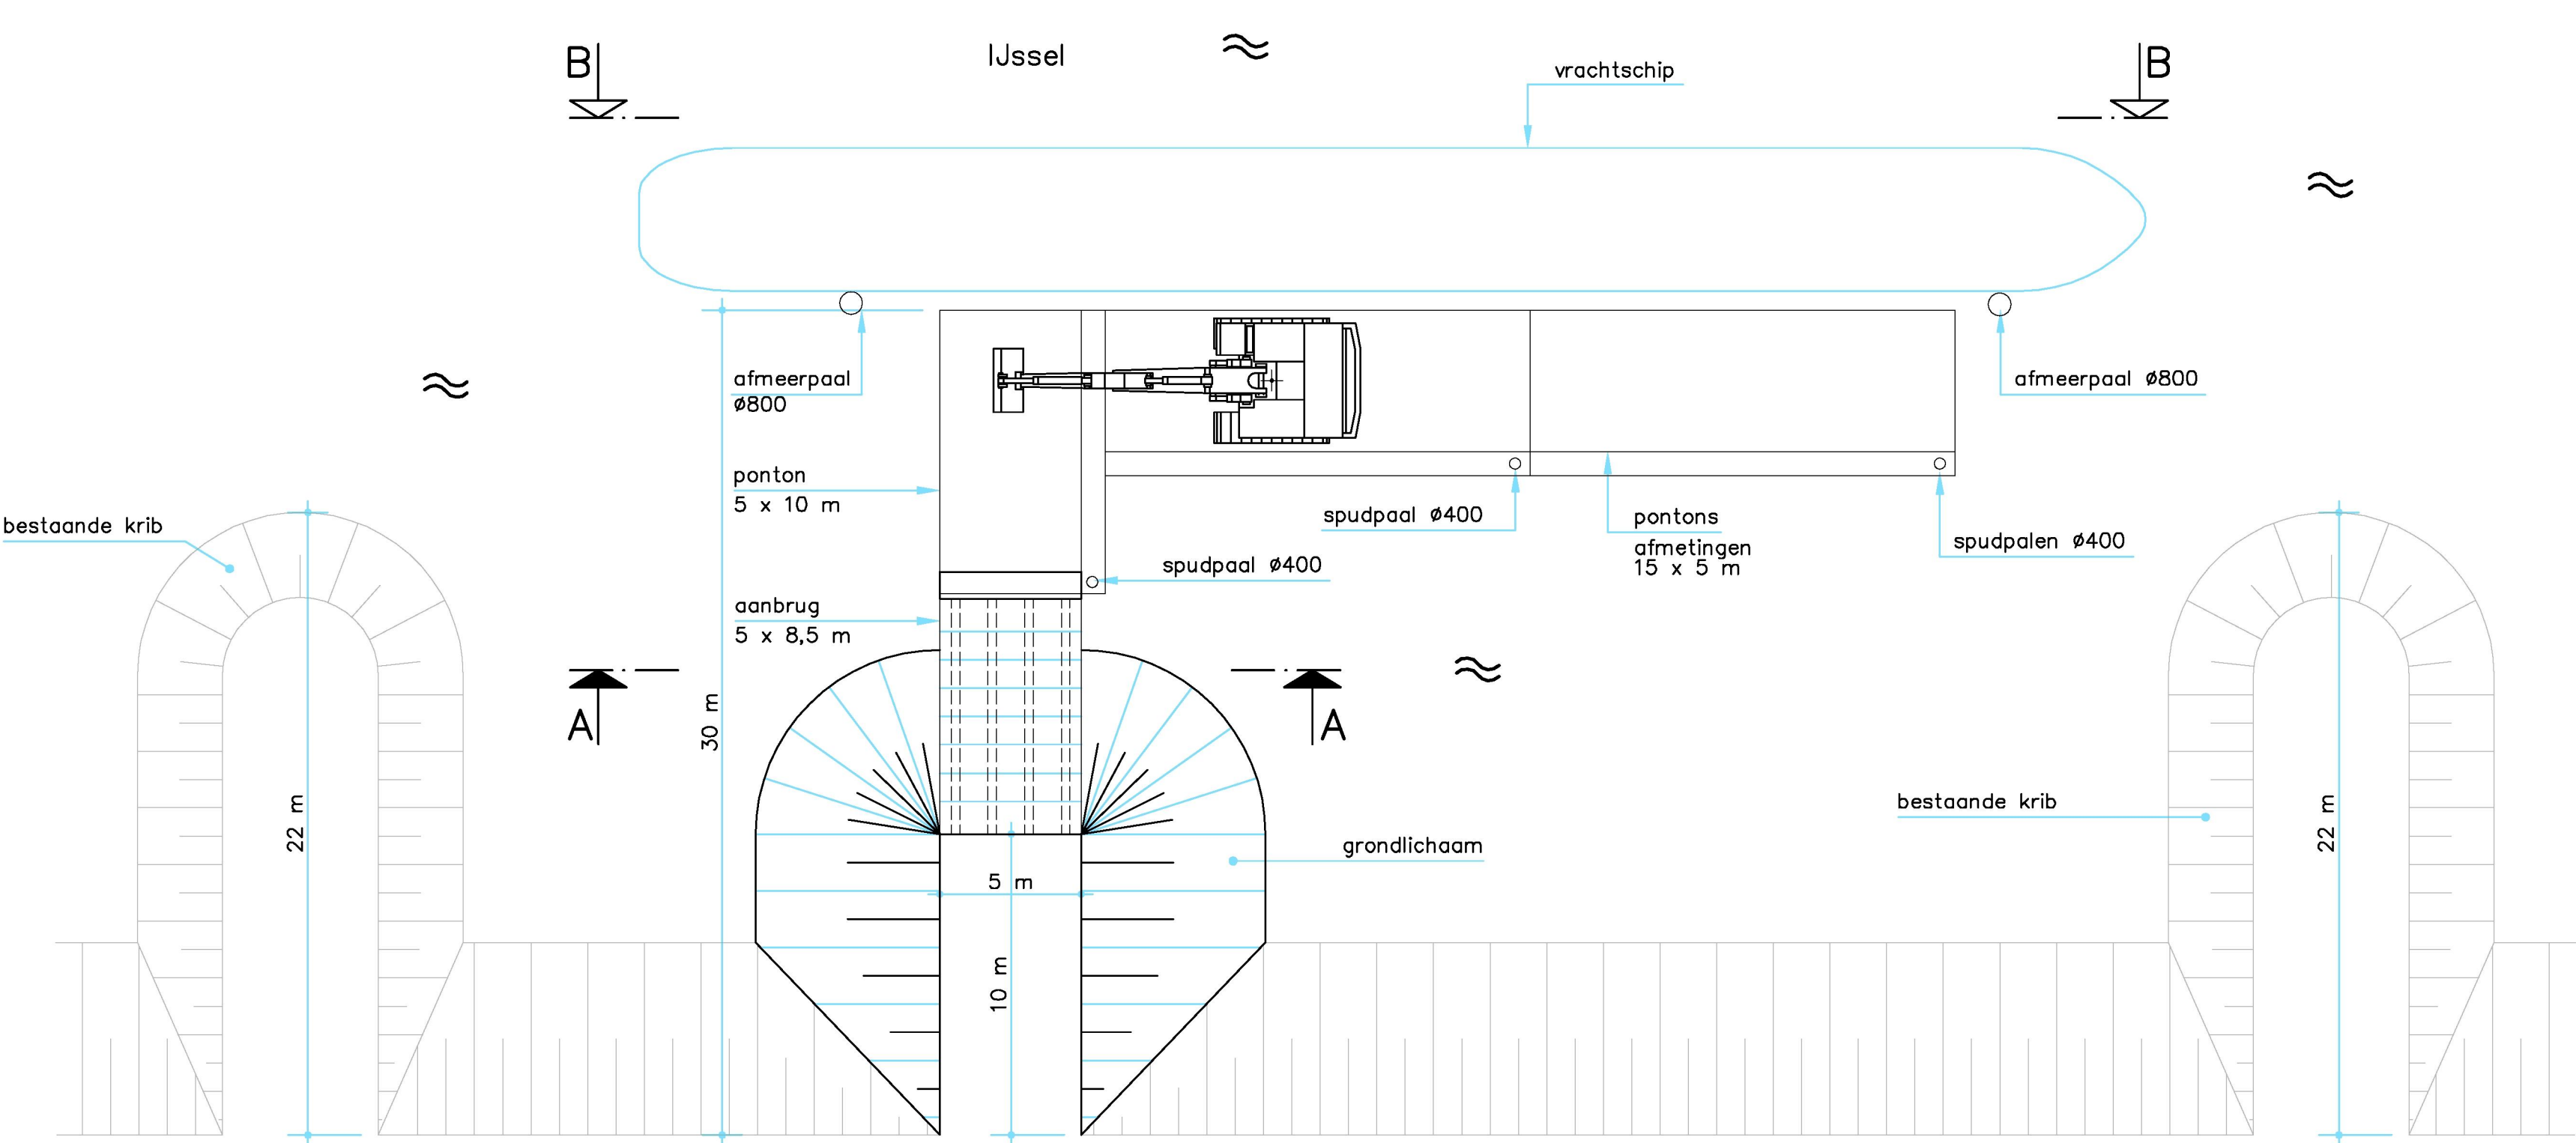


Bovenaanzicht principe loswal
schaal 1:200

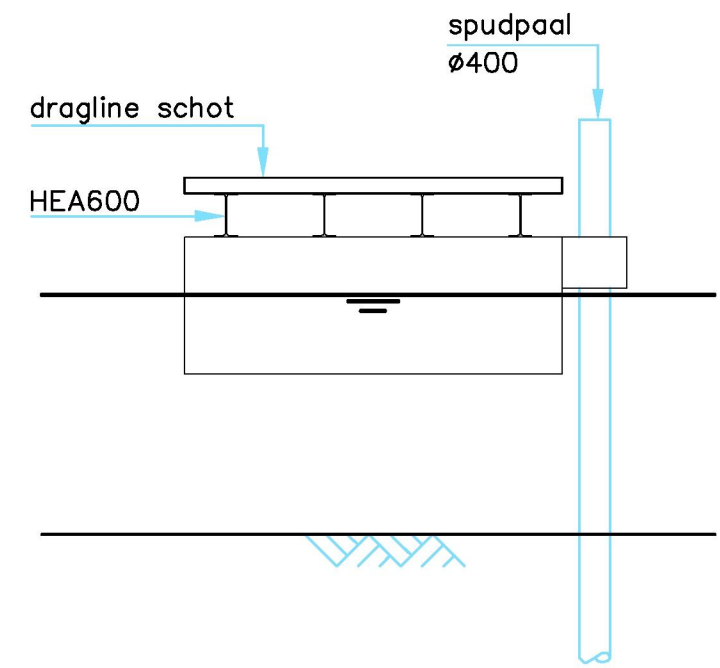

Doorsnede A-A
schaal 1:100

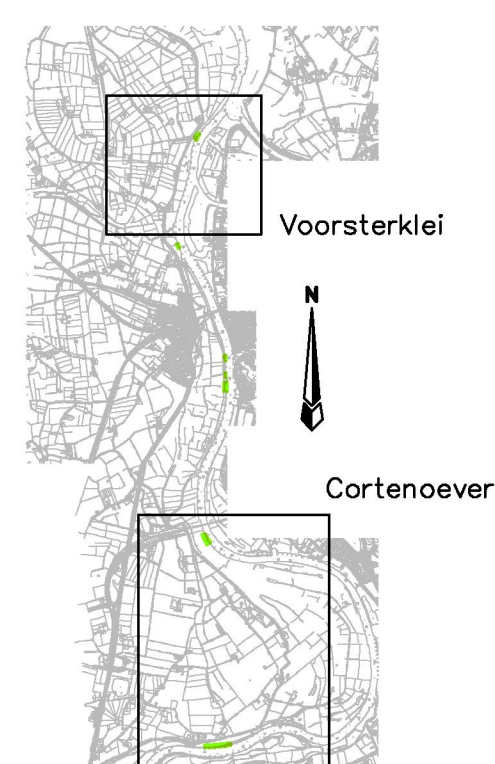

Situatie
schaal 1:100000

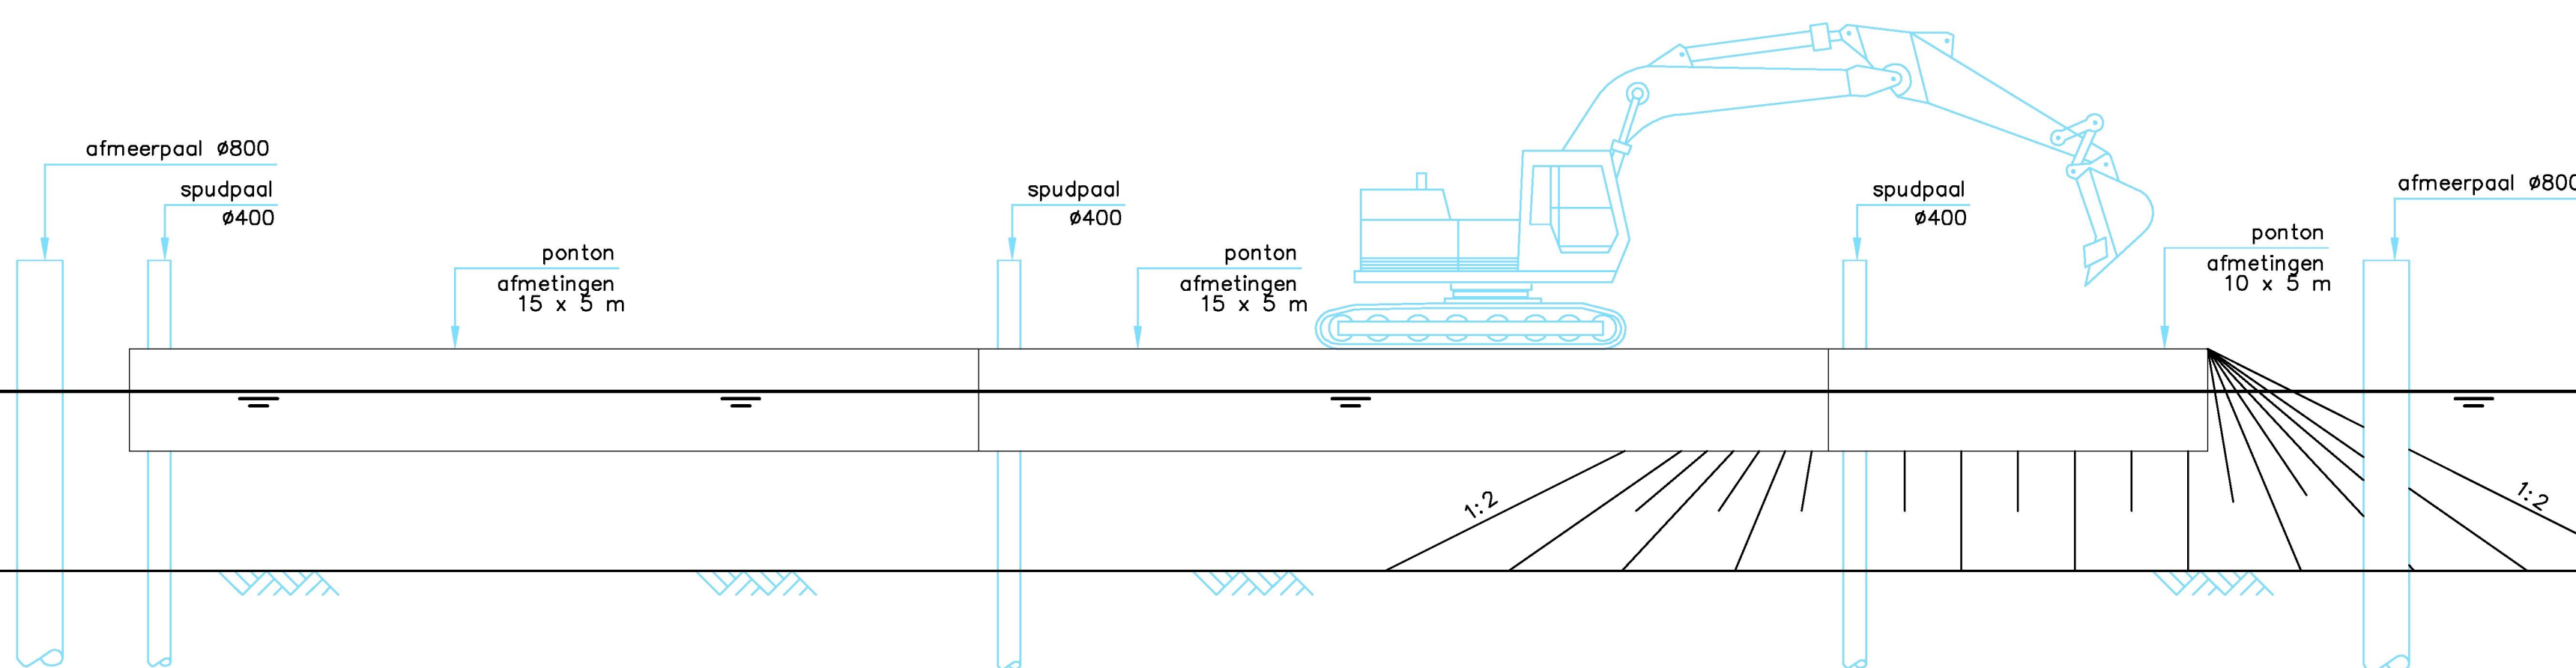

Aanzicht B-B(vrachtschip niet weergegeven)
schaal 1:100

Versie	: A	Datum	: 6-9-2012 15:42:03	Gefekend	: D. Breed
Omschrijving	: Laad- en losplaats t.b.v. project CoVo				
Gecontroleerd	: F. Lenting	Vrijgegeven	: S. Boland		
		ARCADIS Infrastructuur - Water - Milieu - Gebouwen			
		Nieuwe Steen 3 Postbus 173 1620 AD Hoor Tel 0229 285 285 Fax 0229 219 996 info@arcadis.nl www.arcadis.nl			
Opdrachtgever	: Waterschap Veluwe				
Project	: Dijkverleggingen Cortenoever en Voorsterklei				
Onderwerp	: Laad- en losplaats t.b.v. project CoVo Dam met aanbrug en pontons				
		Gemeente Brummen		OLO: 6 sep 2012 -	
		Zaaknr.: O-000780			
		Doc.nr.: 12.006797			
Schaal	: Zie tekening				
Bladformaat	: A2X1	Status	: Definitief		
Projectnummer	:	Tekeningnummer	:	Versie :	
C03021.000116.100		1001		A	

DocId: 075559495