


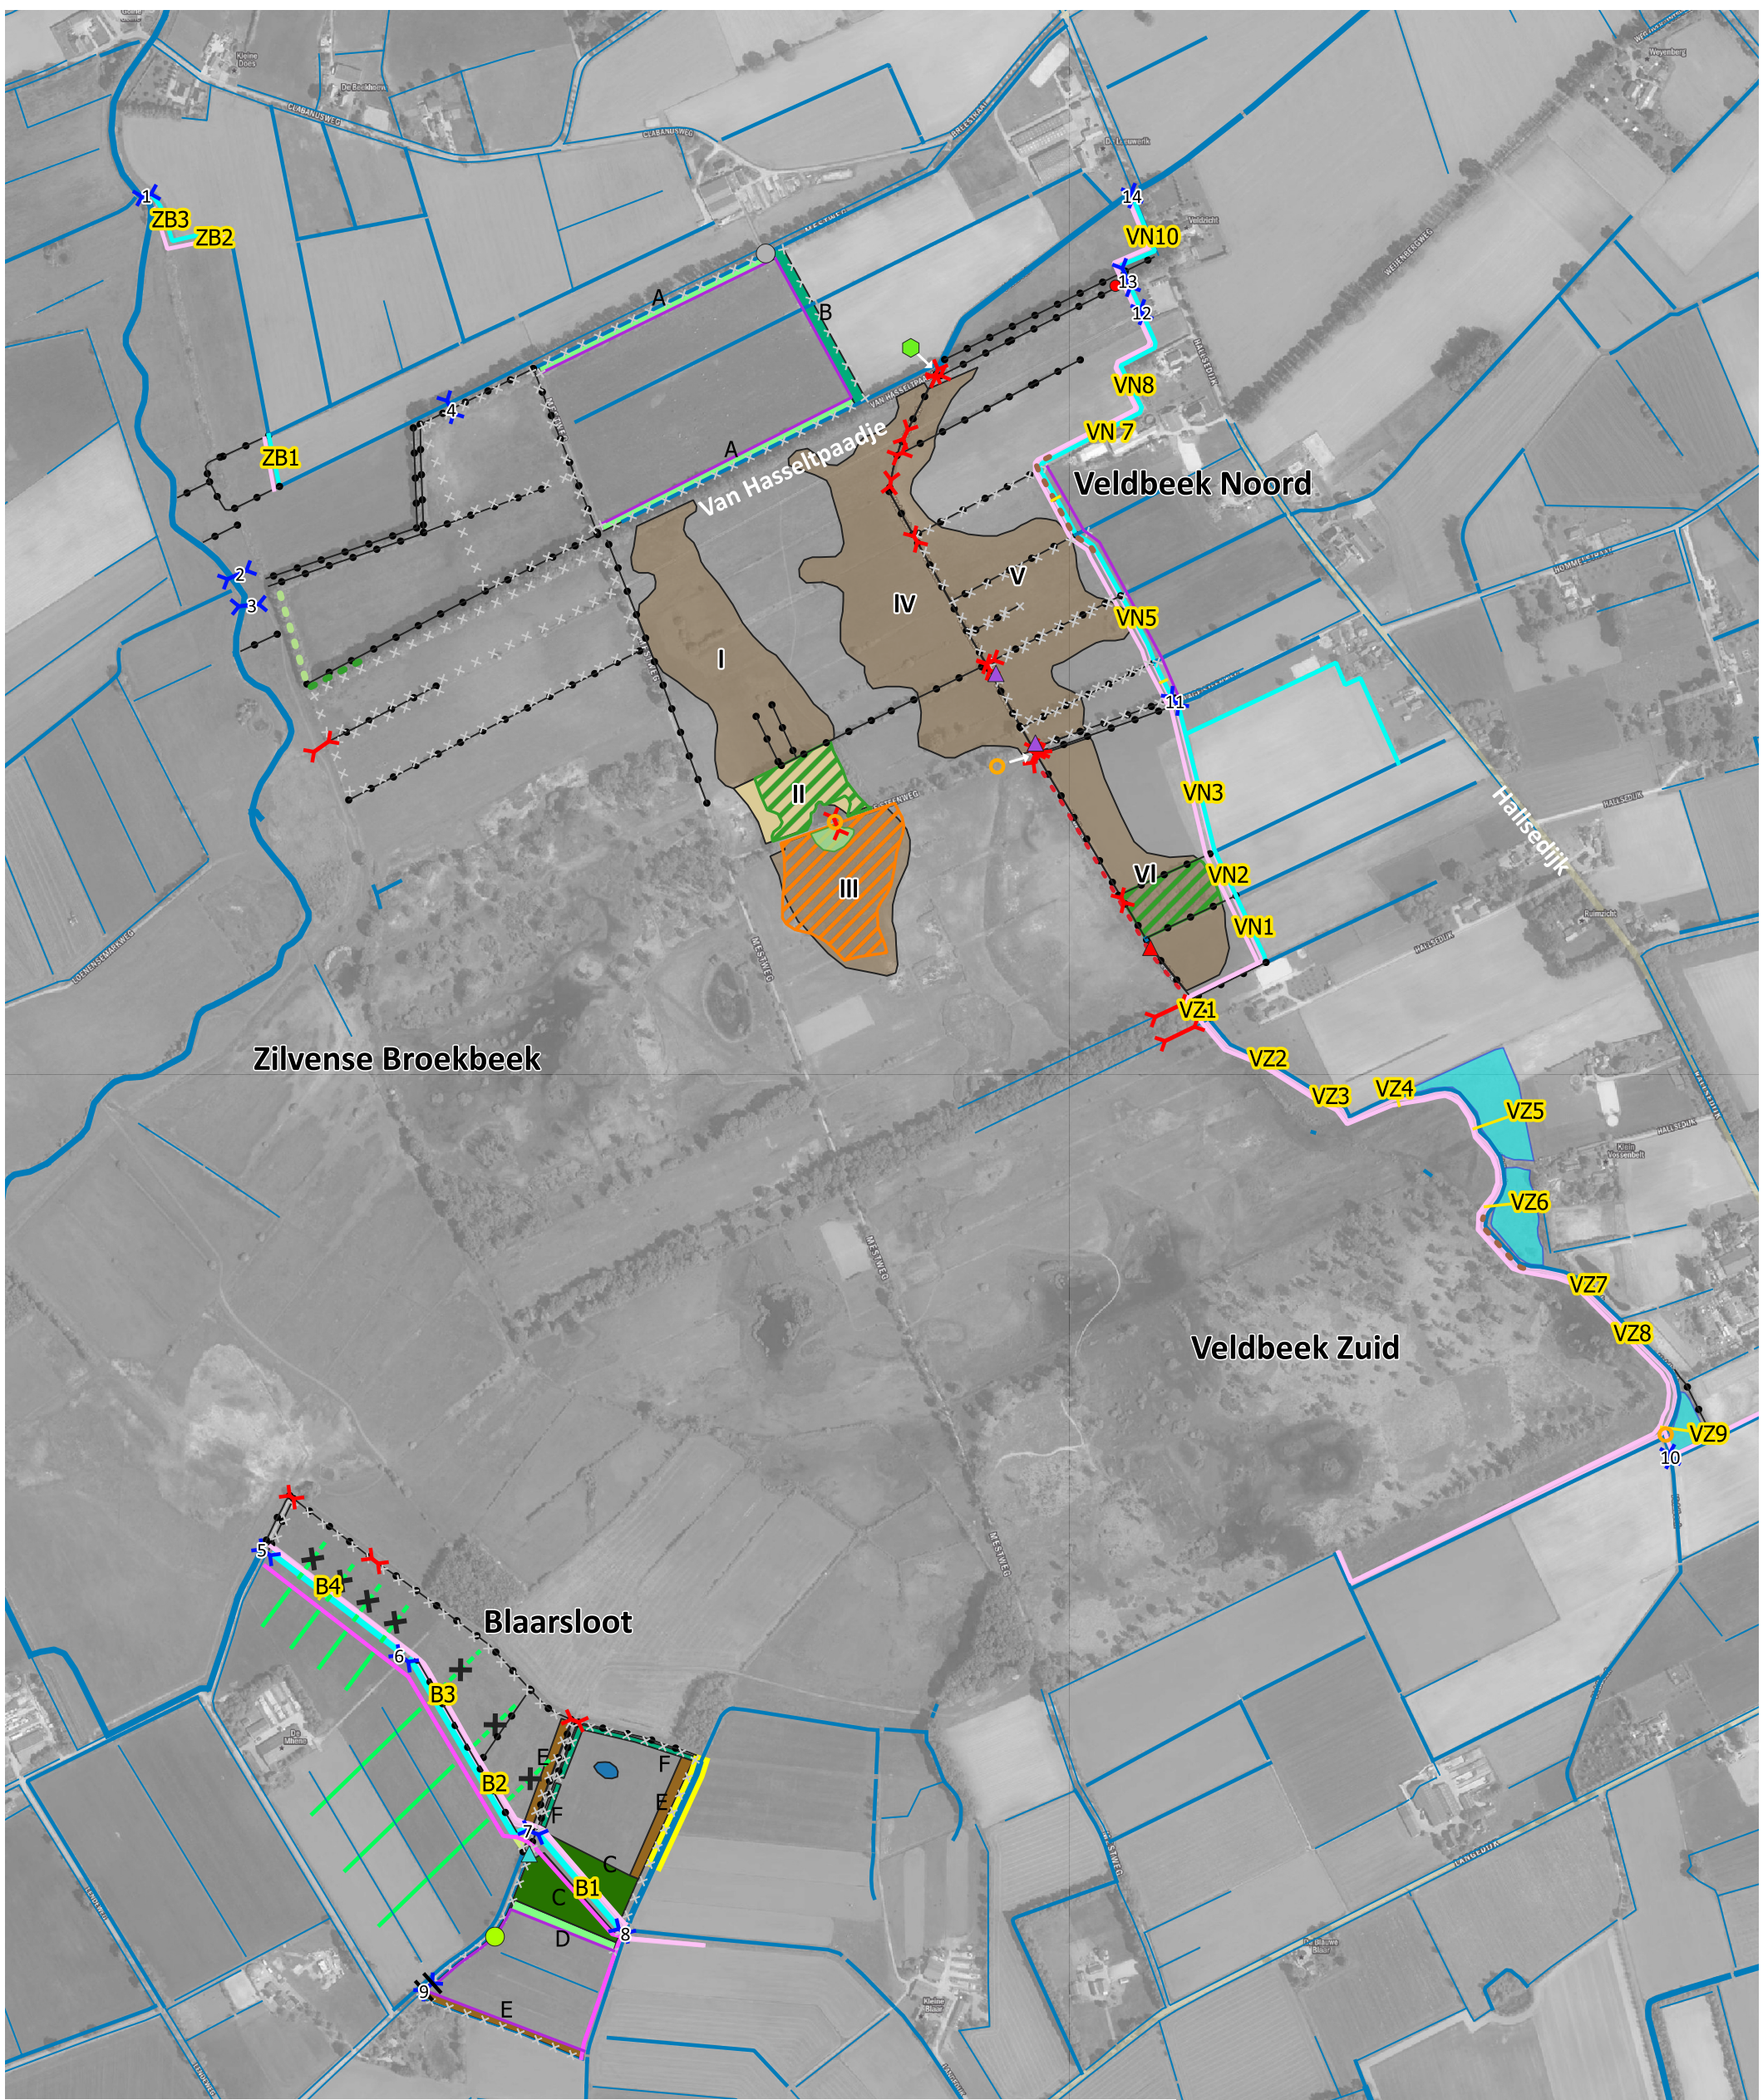

Legenda

Opruimingswerkzaamheden
verwijderen duiker
verwijderen kade
verwijderen raster
verwijderen drainage
verwijderen brugdeel
verwijderen boom
verwijderen veedrinkbak
verwijderen hekwerk
verwijderen opslag

Inrichtingsmaatregelen
plaatsen duiker
plaatsen dam + duiker
aanleggen kade
afzetten houtwal
afzetten windsingel
aanleggen raster
herstellen drainage
verondiepen waterloop
aanleggen waterloop

dempen waterloop
reconstructie oversteekplaats
realiseren puls
aanbrengen voorde
Aanbrengen vlonderbrug
ontgraven waterberging
afgraven fosfaatrijke bouwvoor
plaggen voormalig bosbodemb
aanleggen bos
aanbrengen zoombeplanting

aanleggen singel
aanbrengen meidoorn en sleedoor haag
aanleggen groep struiken
aanleggen poel

Topografie
beheerpad
recht van overpad
greppel
waterloop 0,5 - 3 m
waterloop 3 - 6 m
begrenzing crassulaven

Project
N2000 Empese en Tondense heide

Onderwerp
Maatregelenkaart - Dwarsprofielen

Datum
23-08-2021

Versie
Bestek_con

Kaartnummer
1 van 1

Schaal
1:7.500

Kaartondergrond
BGT/PDOK

Formaat
A3, staand

Opdrachtgever
Natuurmonumenten

Getekend door
M. (Menno) Holleboom

Projectnummer
19-118

Zuiderzeelaan 53
8017 JV ZWOLLE

T 038-4236464
I www.ecogroen.nl

eco
groen

advies & ingenieursbureau