




10.005877

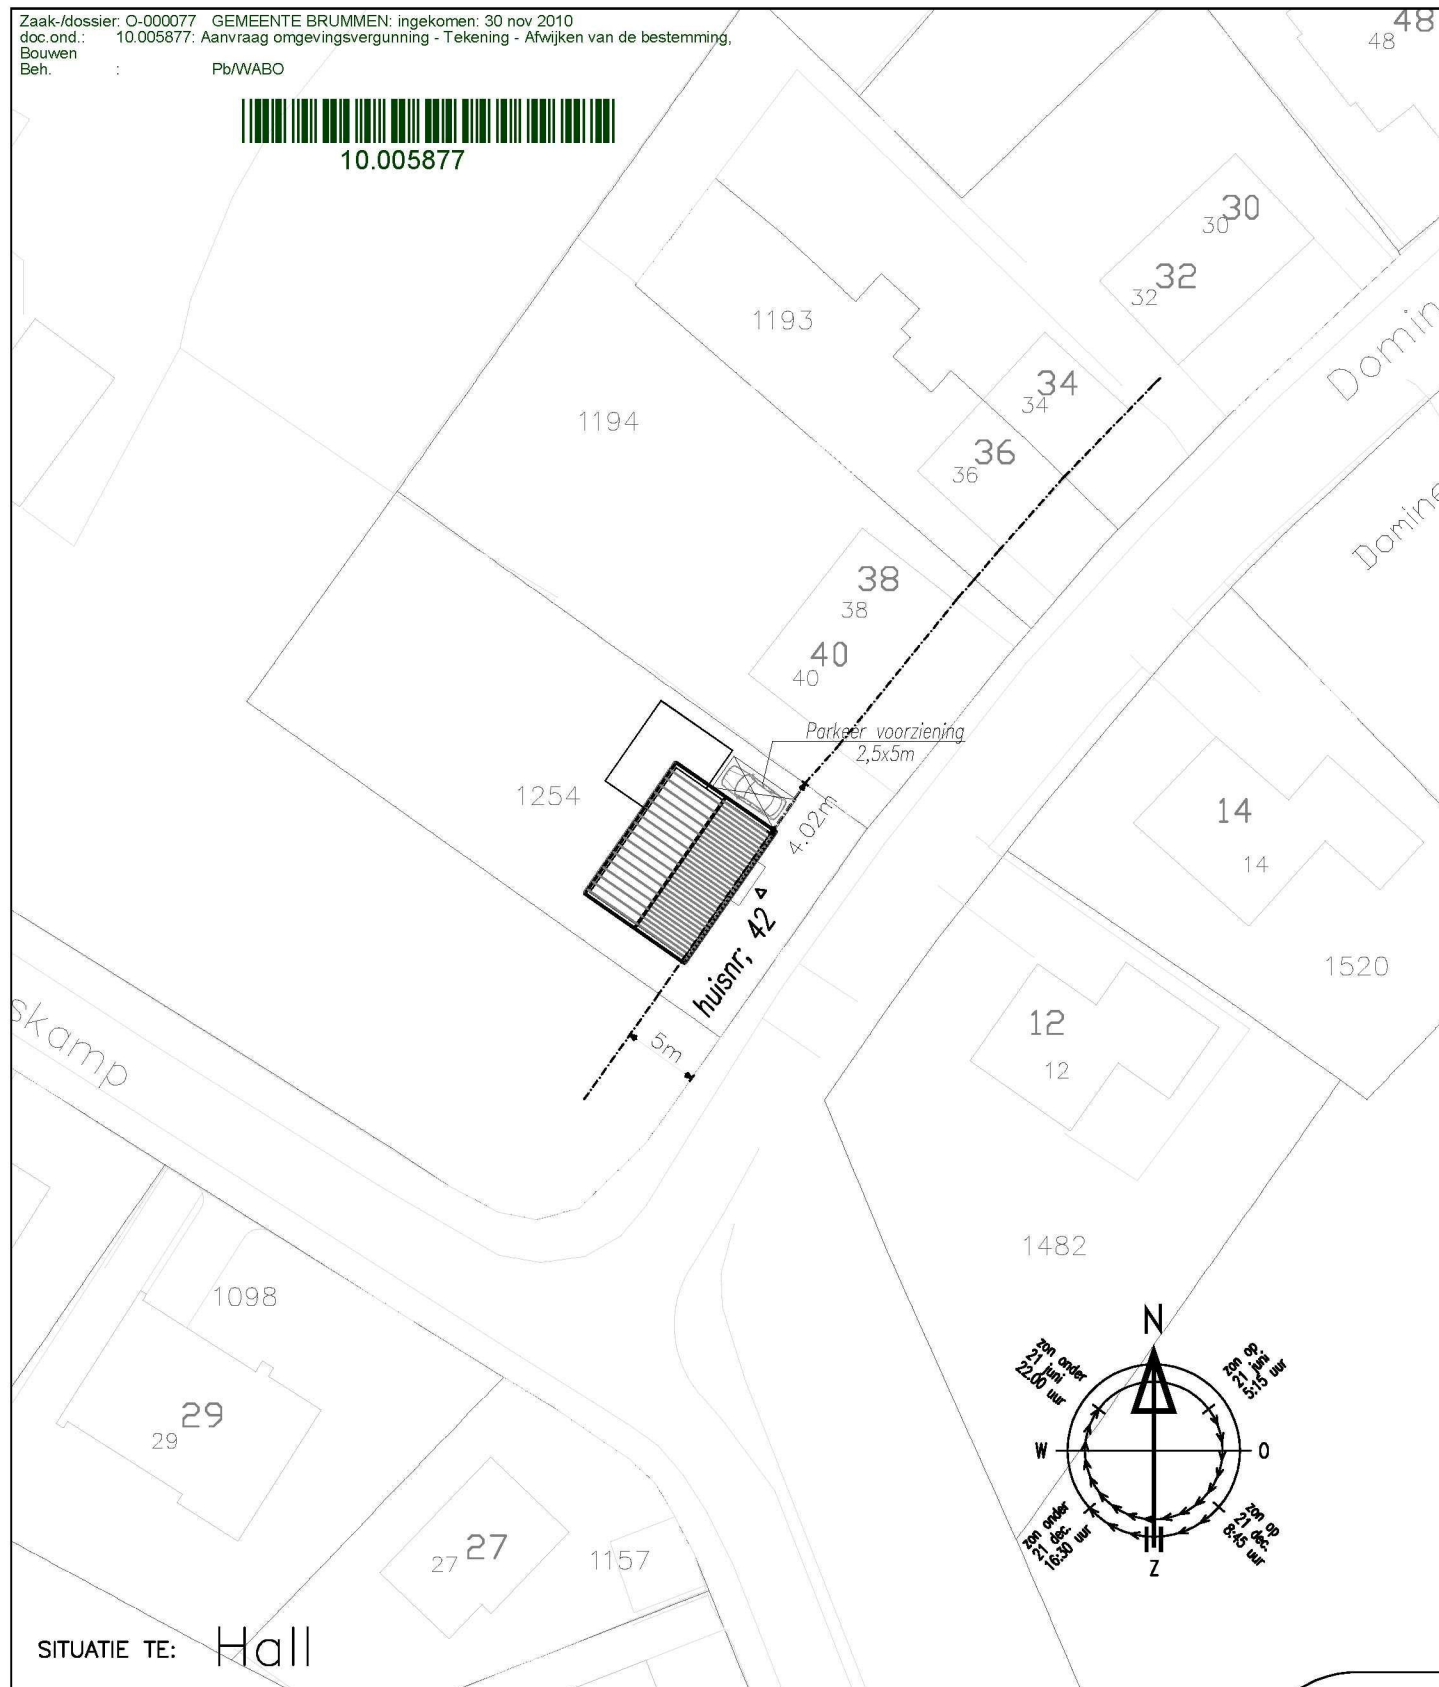

SITUATIE TE: Hall

KAD. GEMEENTE:	Brummen		PROJECT: Vrijstaande woning voor: Fam. Holtslag Tingietersdonk 429 7326 NW Apeldoorn VDM WONINGEN, LAVENDELHEIDE 14-16, 9202 PD DRACHTEN POSTBUS 305, 9200 AH DRACHTEN TELEFOON: 0512-571234, FAX: 0512-571225 INTERNET: WWW.VDMWONINGEN.NL E-MAIL: INFO@VDMWONINGEN.NL	DEZE TEKENING IS UITSLUITEND EEN SCHEMATISCHE VOORSTELLING EN DIENT NIET TER BEPALING VAN ENIG RECHT
BESTEMM. PLAN:	"Domineeskamp 42"			
SECTIE:	NR: 4204	GEWIJZIGD:		
DATUM:	29 november 2010	A:		
SCHAAL:	1:500	B:		
GETEKEND:	P. v.d. Veen	C:		
WERKNUMMER:	BLADNUMMER:	D:		
10120	S1	E:		
		F:		

