

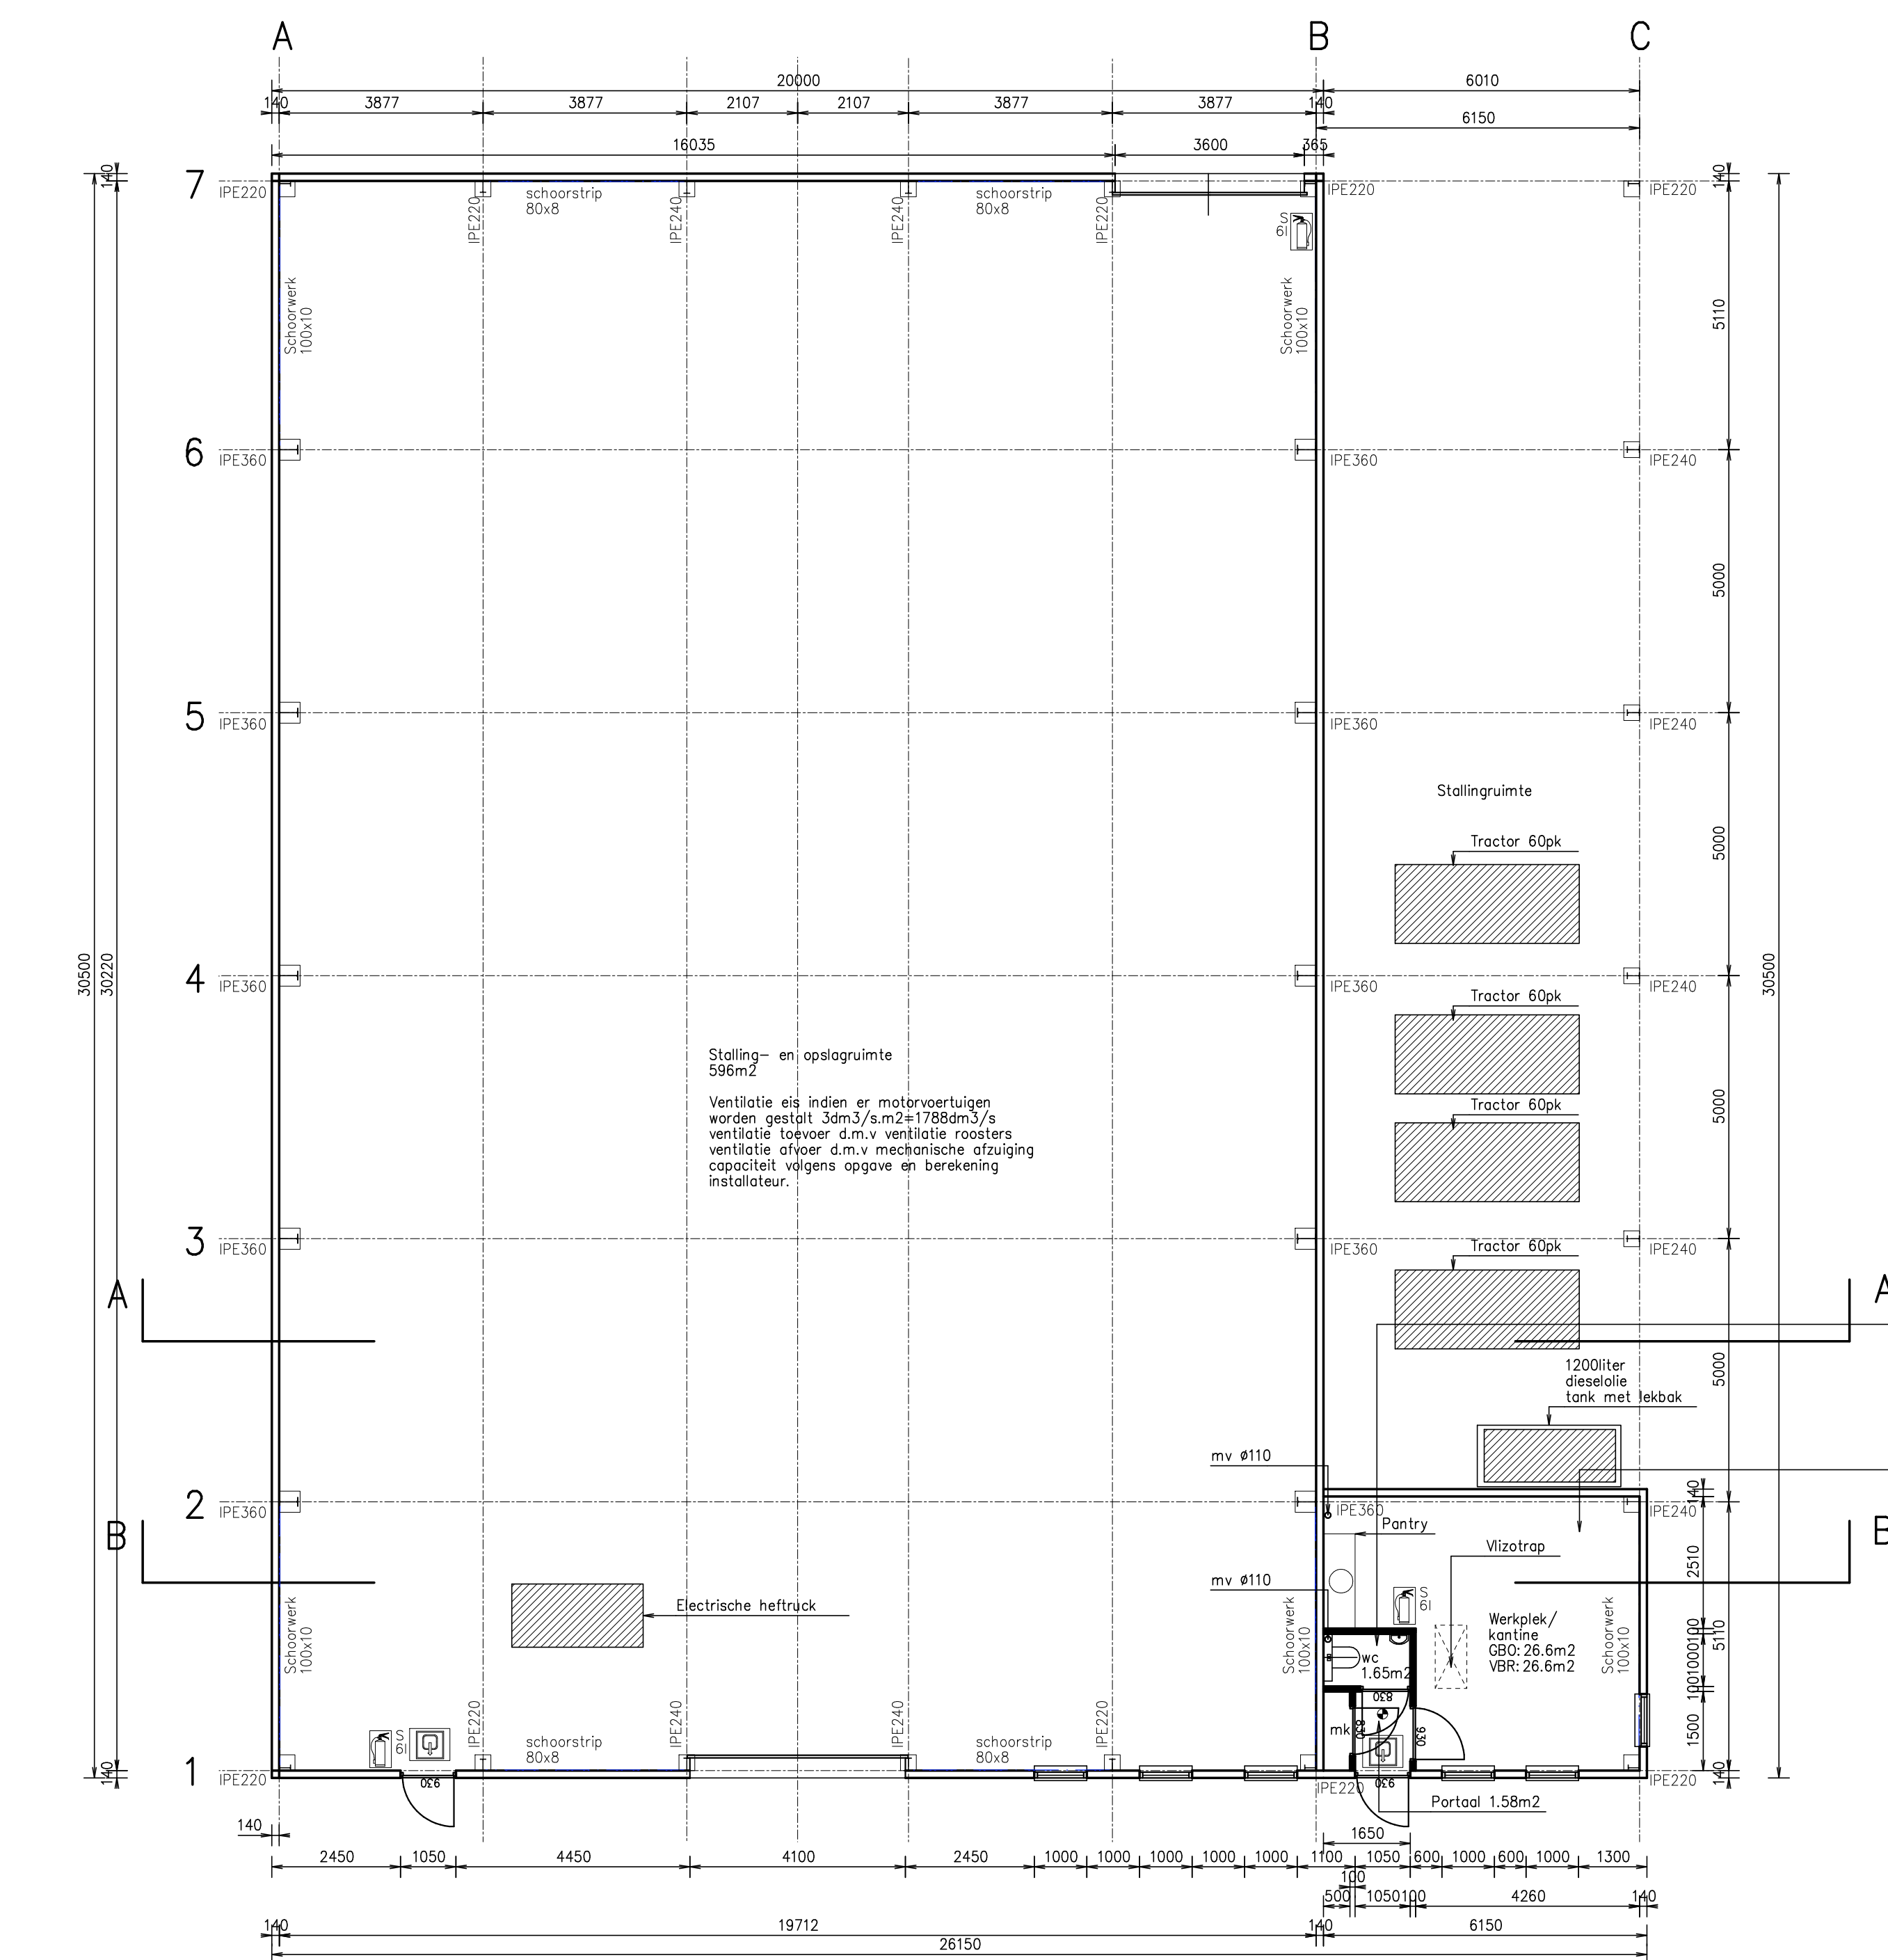
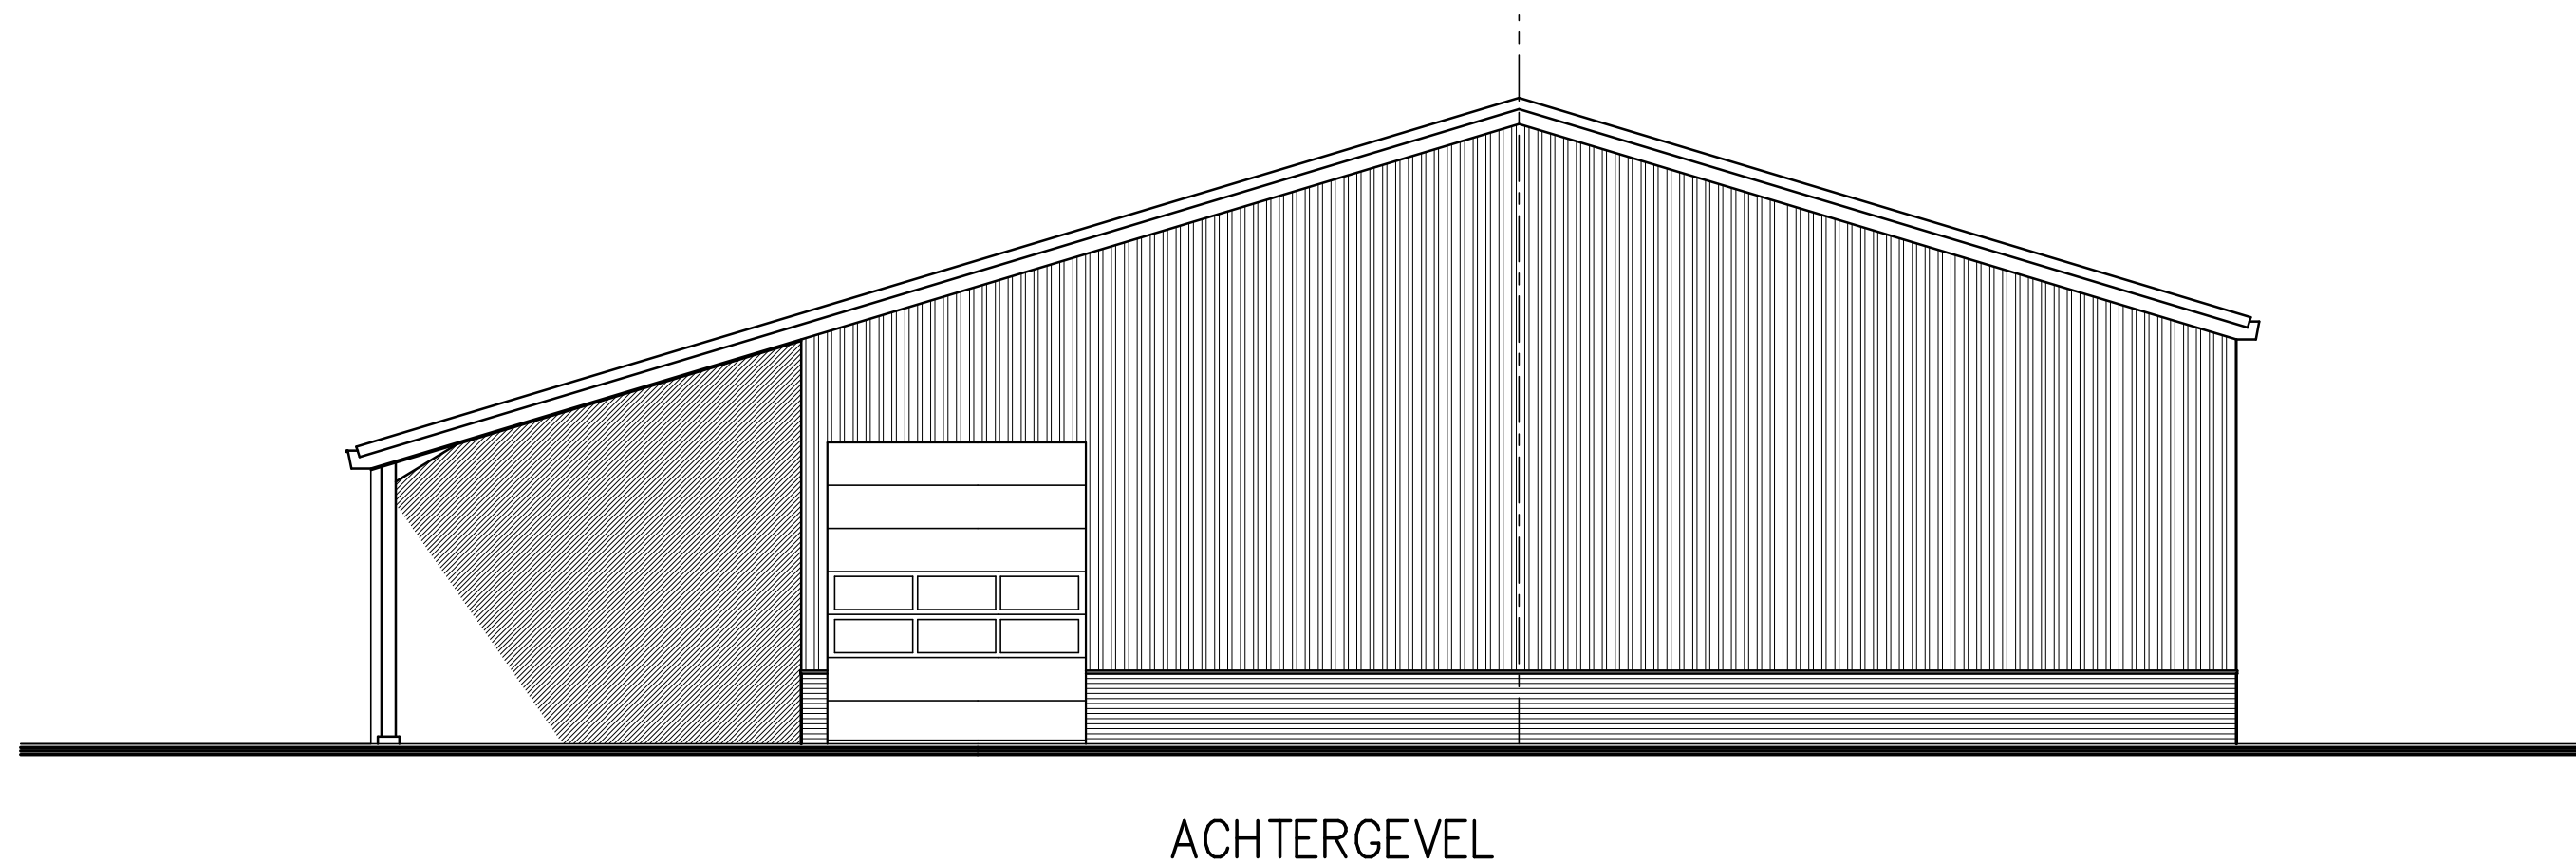
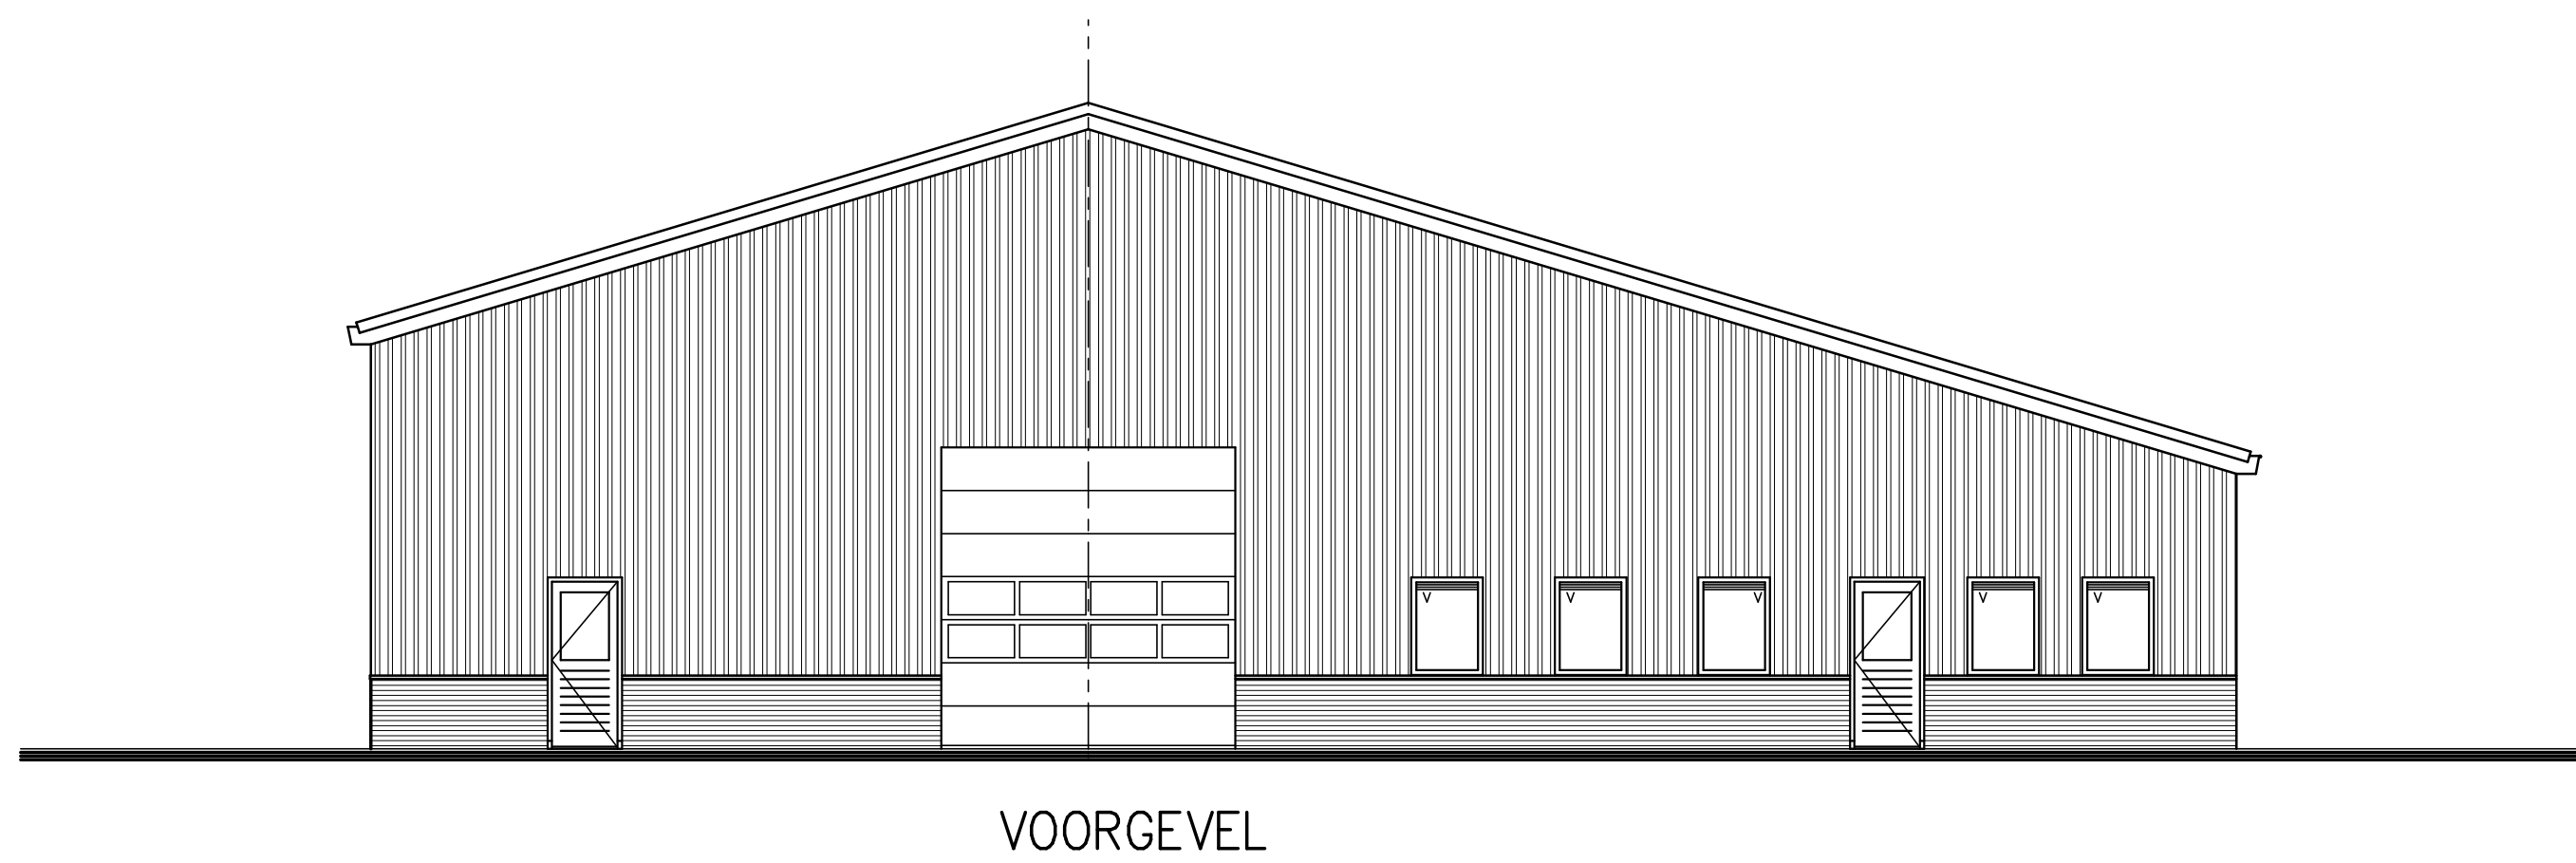
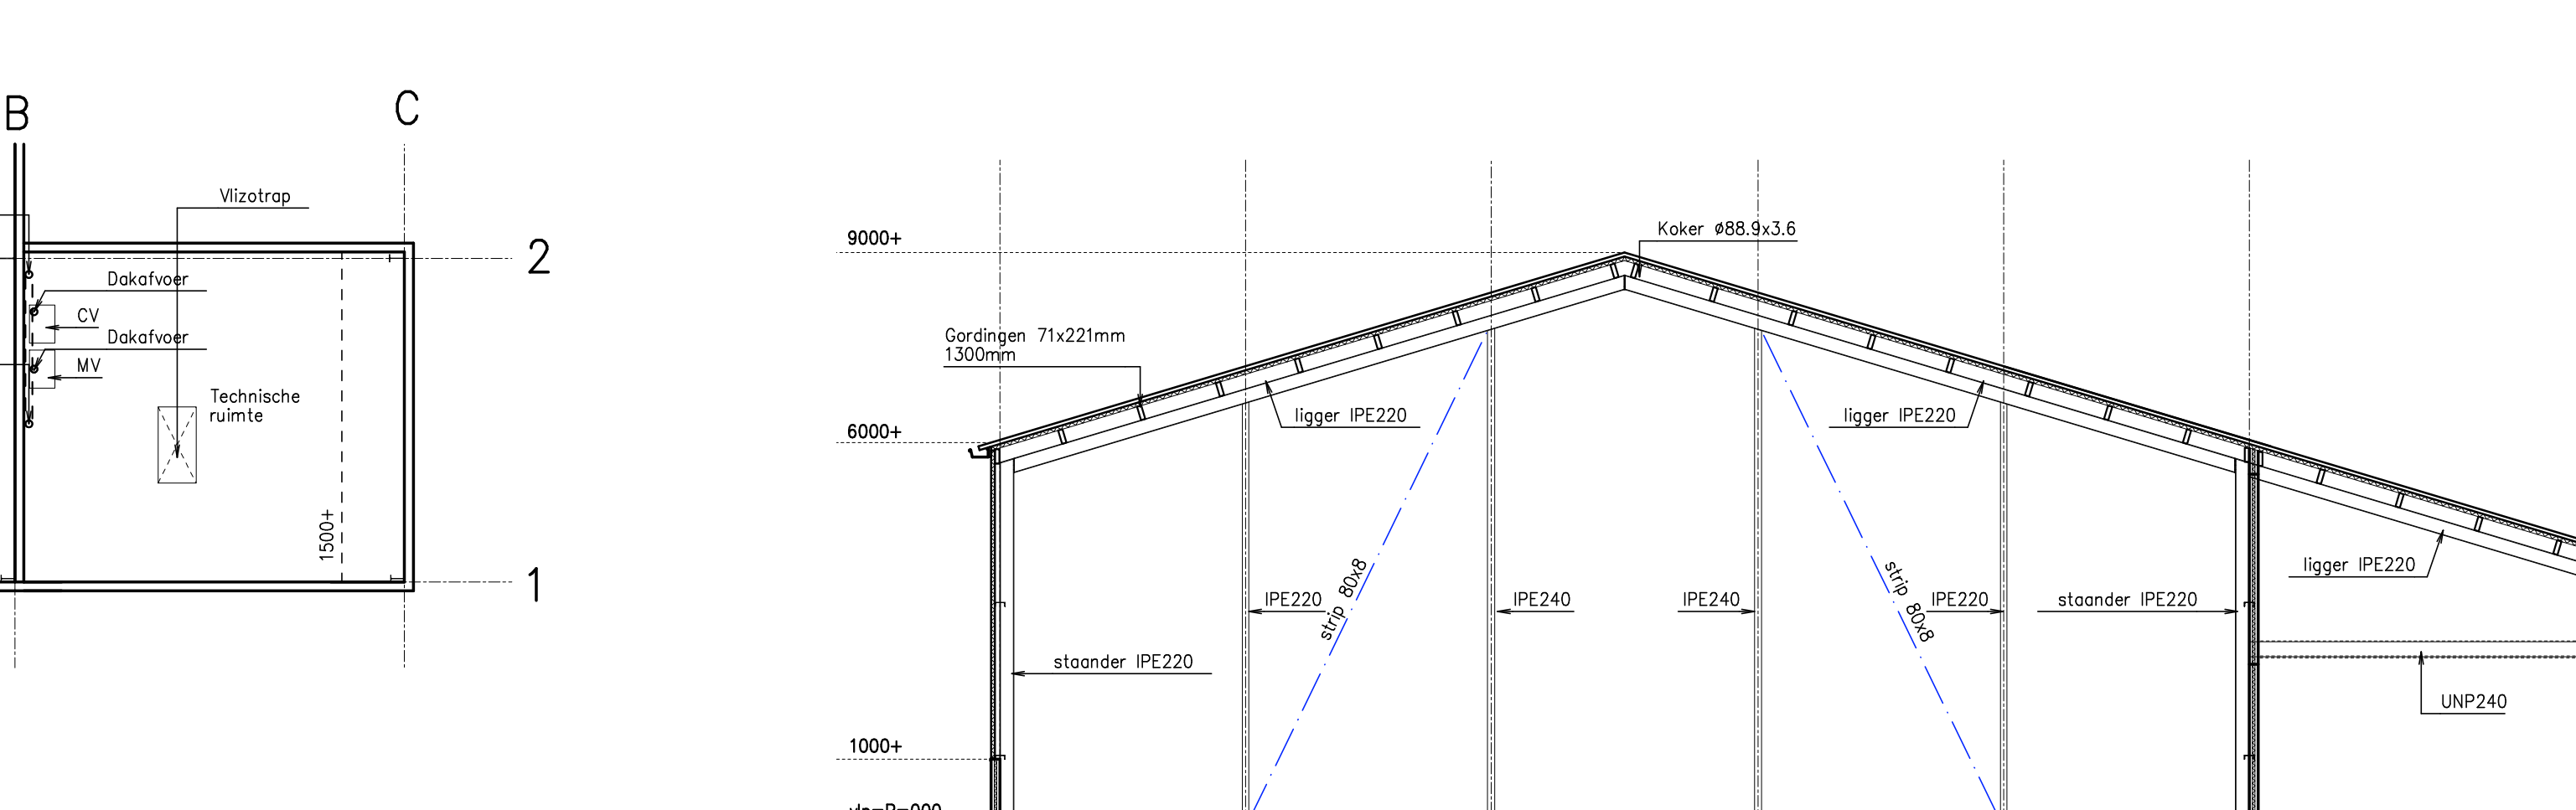
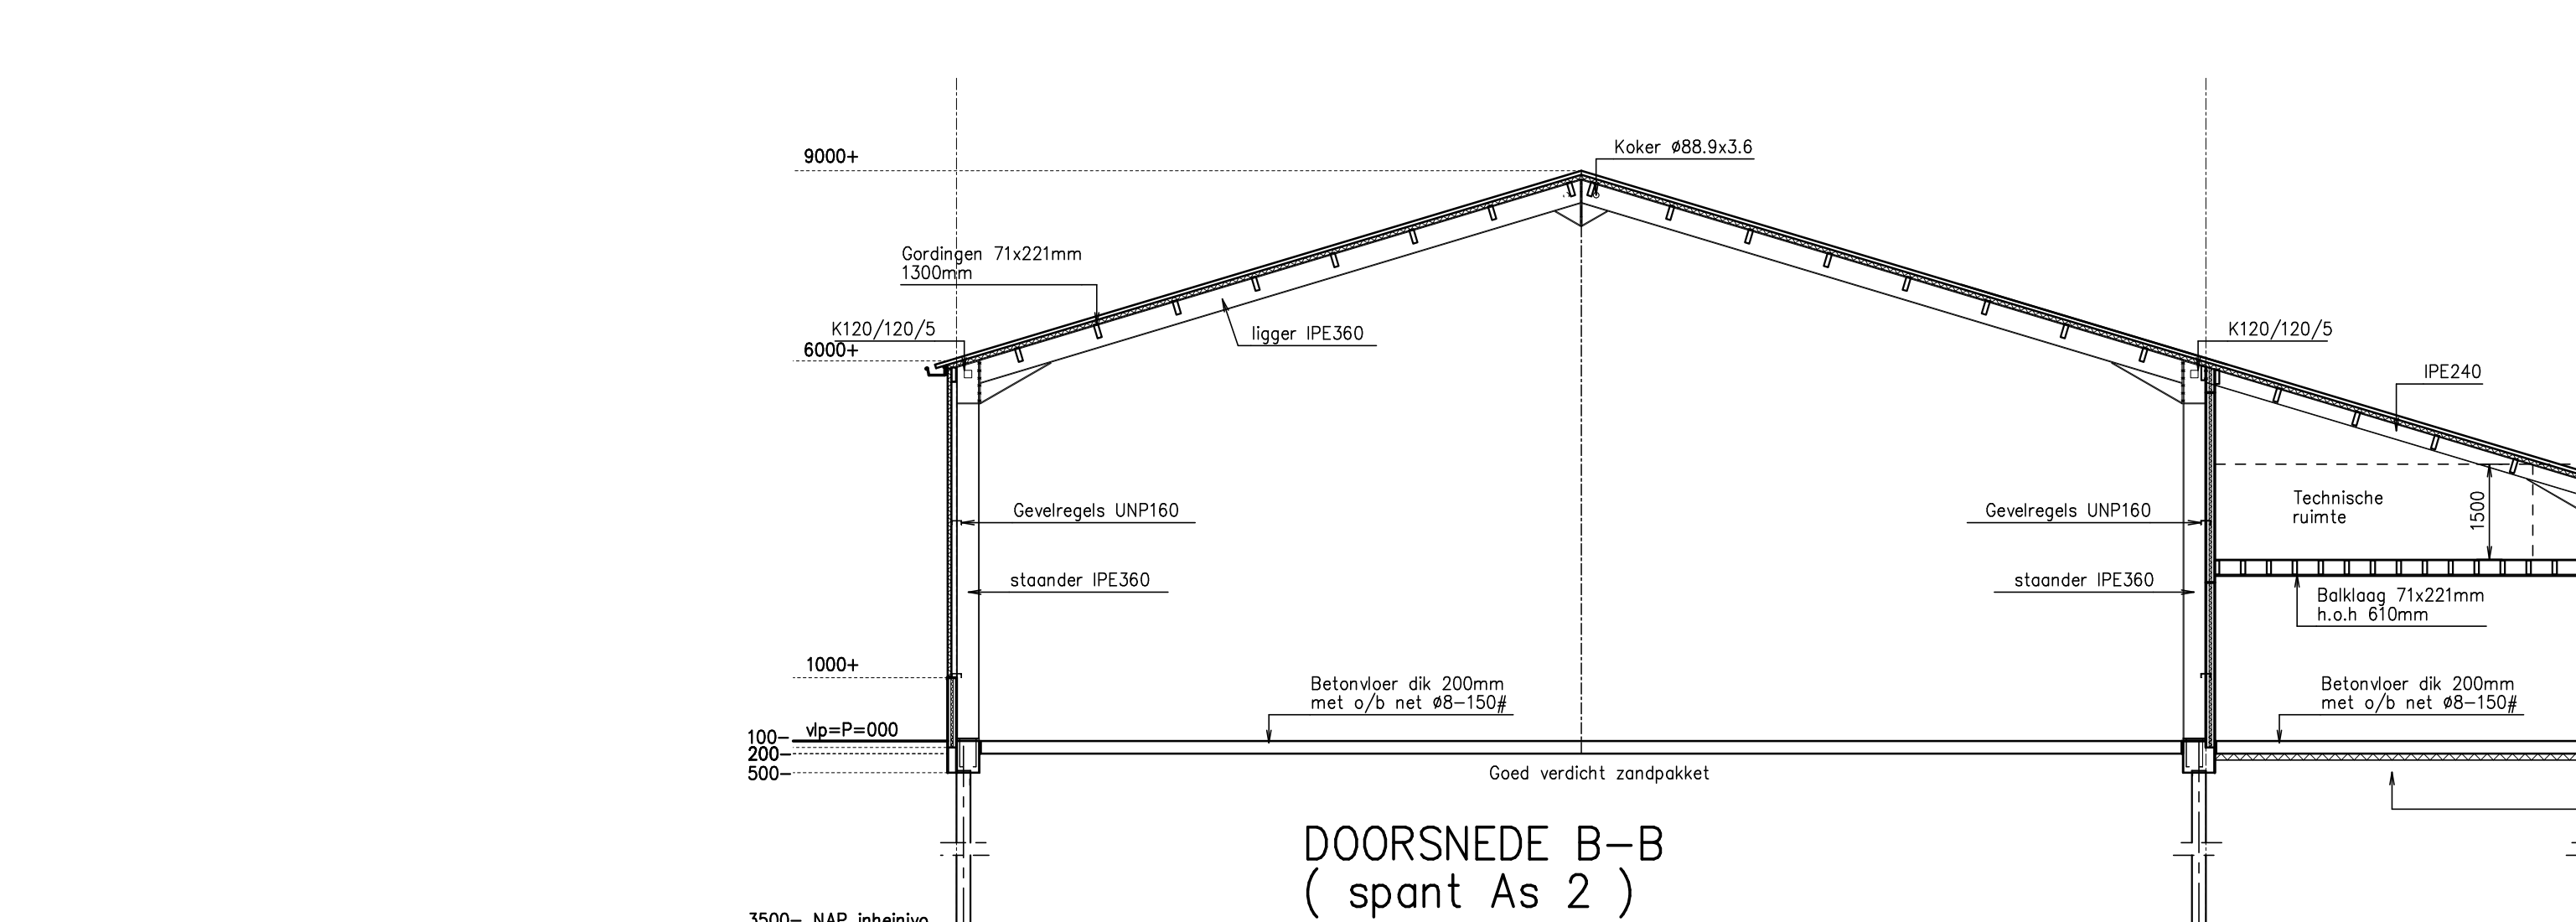
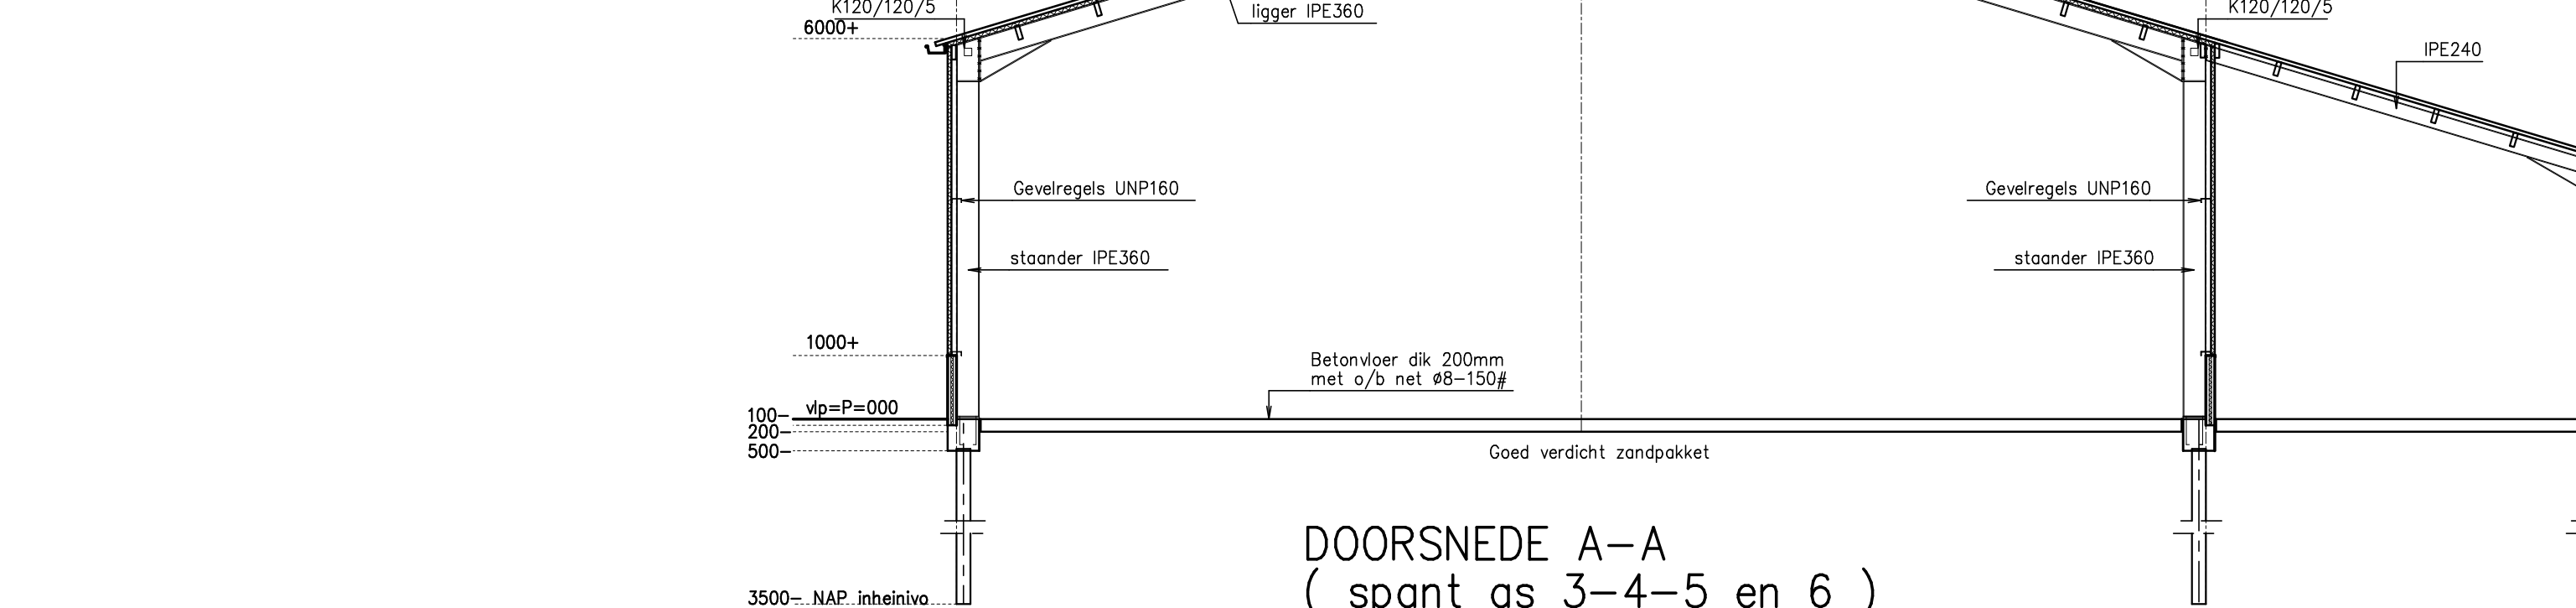


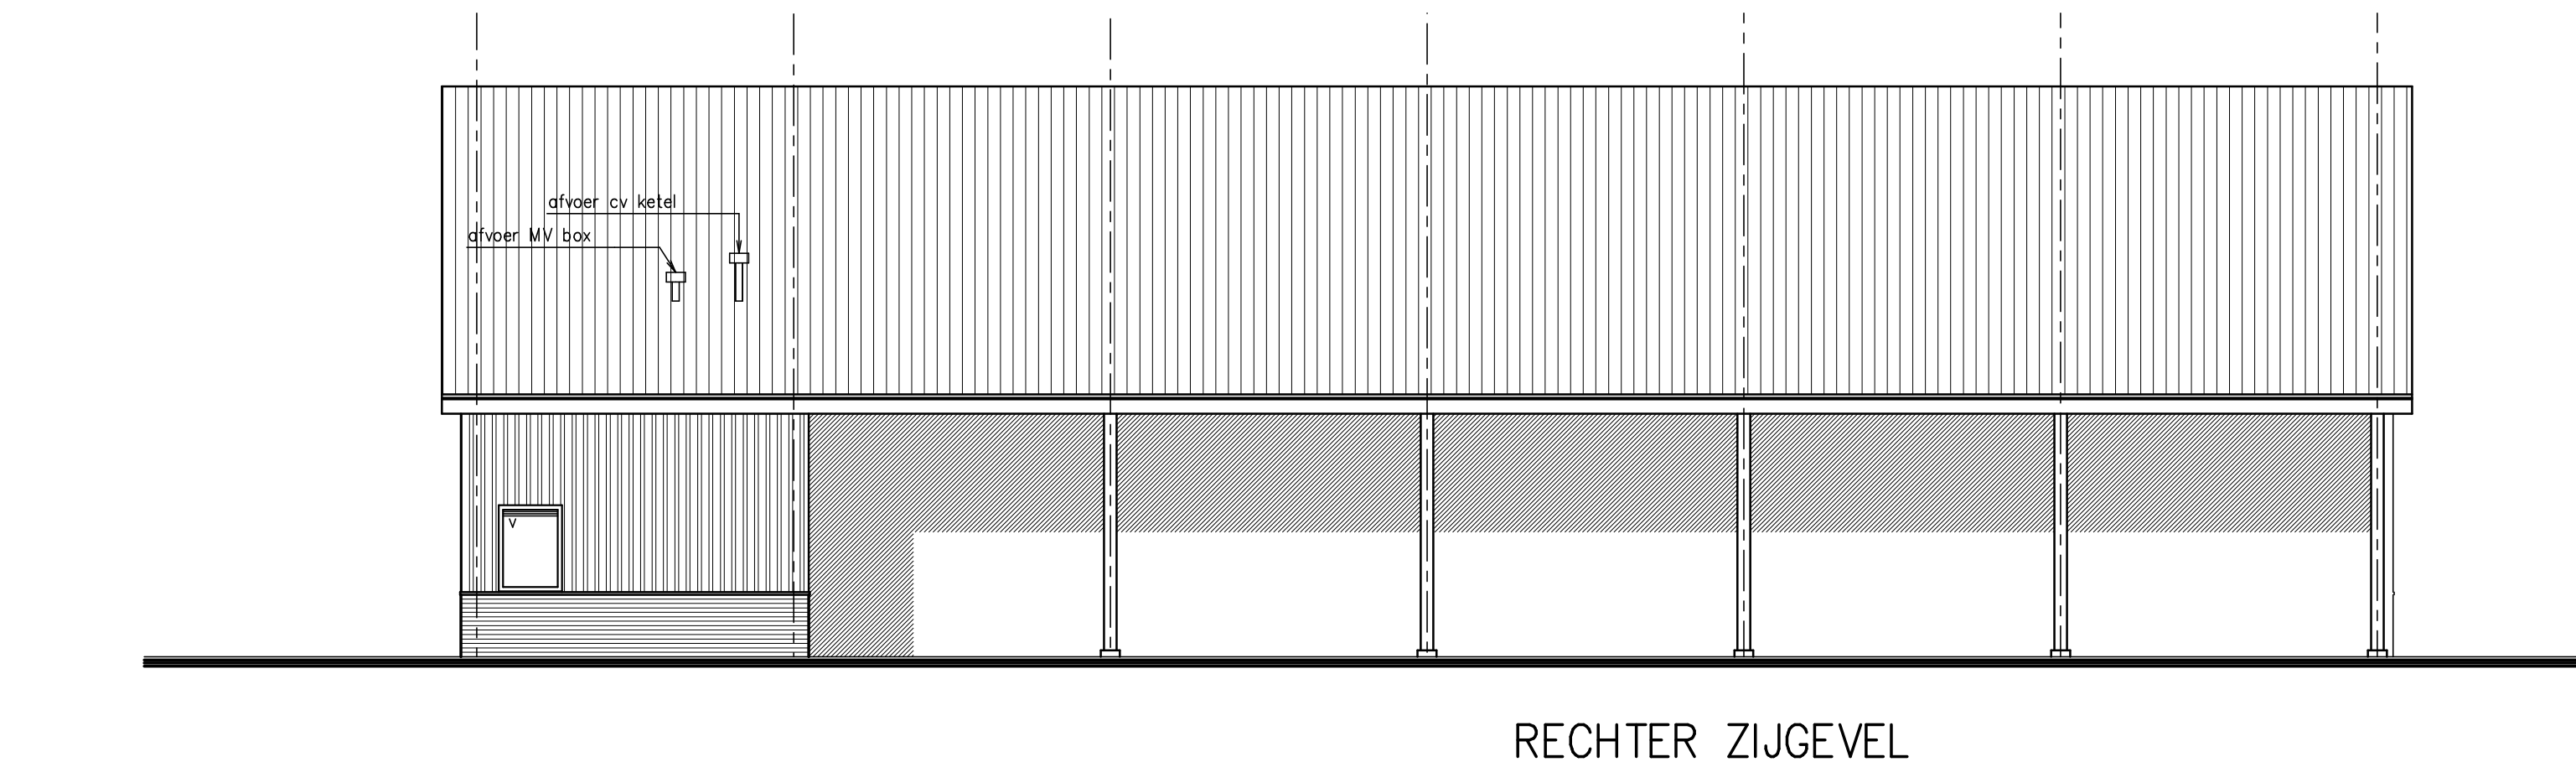

PLATTEGROND BEGANEGROND

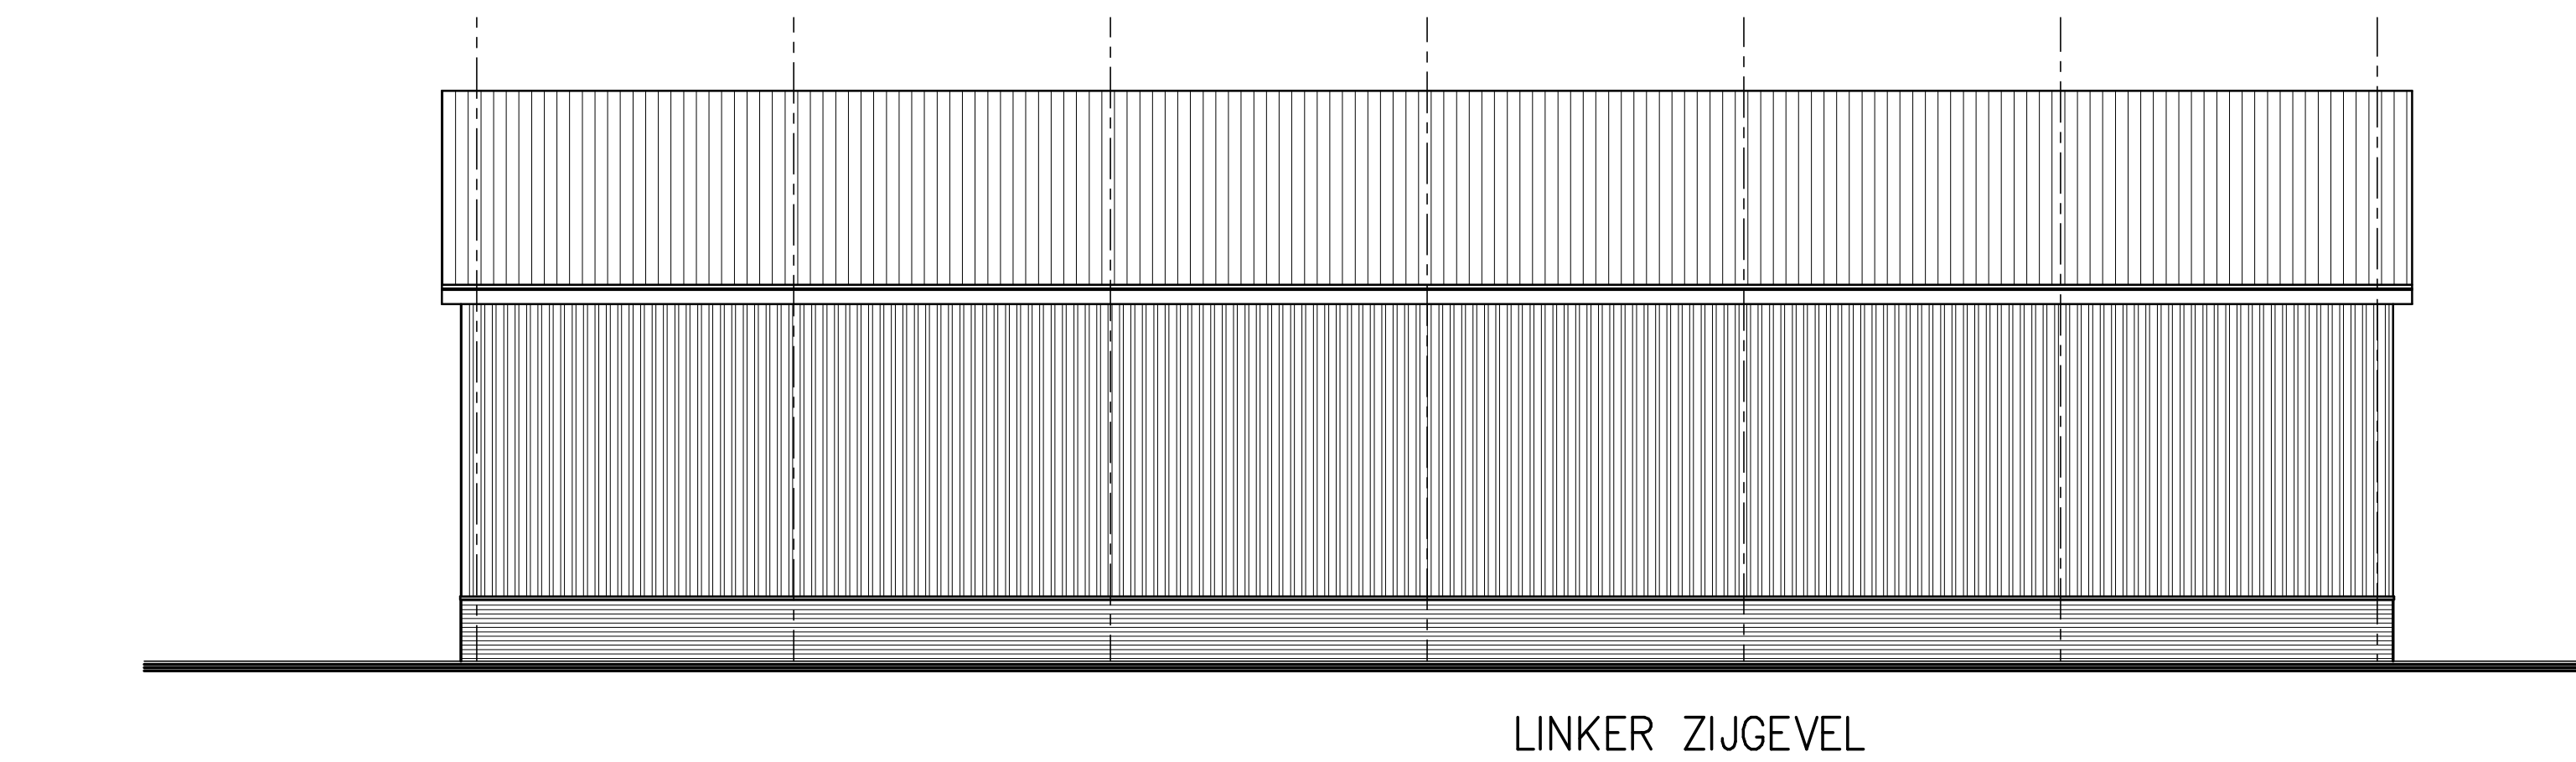


Spant as 1 en 7
t.p.v as 7 geen UNP240 ligger

RENVOOI :		
Bouwded :	Material :	Kleur :
fundering	onderhoudse funderingsballen	
beganegrondvloer	in het werk gestorte betonvloer op goed verdicht zandpakket	
binnenwanden	kolczandsteen velling blokken	
verdiepingsvloer	n.v.t.	
kap	constructie: stalen spanten + houten gordingen in schoonwerk isolatie: Dupont zwart de gordingen dakbedekking: cement vezel gebonden golfplaat met asbest-lichoen	grijs zwart
stalen kolommen	stalen kolommen t.p.v. overkapping verinkt uitgeweid	grijs
buitenwanden	trassroom in geïsoleerde beton elementen met baksteen molief dik 140 mm hoogte tot 1000 pelt baksteen molief buitenzijde en glad beton binnenzijde	rood
Gevels	staalplaat, geïsoleerde gevelpanelen met plankprofiel verticaal gemonteerd	donkergroen
kazijnen	Merani dorpels aansluitend op maatveld in Holoalite met neuten	beige anthraciet
ramen en deuren	Merani	donkergroen
glas	isolatieglas HR ++	-
windwanden, boordelen en dakoverstekken	bij de golfplaten behorende windoerstukken, gecombineerd met op maat geïnter verinkt en geïnter plaatstaal	zwart beige
goten	op maat gezette aluminium bakgot	licht grijs
overheaddeuren	staal geïsoleerd met 2 glassecties	standaard gebroken wit

Renvooi: Symbolen
Brandmelders aangesloten op elektrovoeding
Noodverlichting armatuur met pictogram Uitgang
Schuinblussers 6kg volgens de NEN 2559
Brandongrhapel lang 20m! volgens de NEN 2559
Noodverlichting armatuur met pictogram vluchtweg rechts
Noodverlichting armatuur met pictogram vluchtweg links
Noodverlichting armatuur met pictogram vluchtweg rechtdoor
NV => Noodverlichting volgens bouwbesluit art.180
30 minuten WE080, zelfsluitend
60 minuten WE080, zelfsluitend
Pa: te openen met paniekuitlijning





Bruto oppervlakte 798m2
Bruto inhoud 4700m3

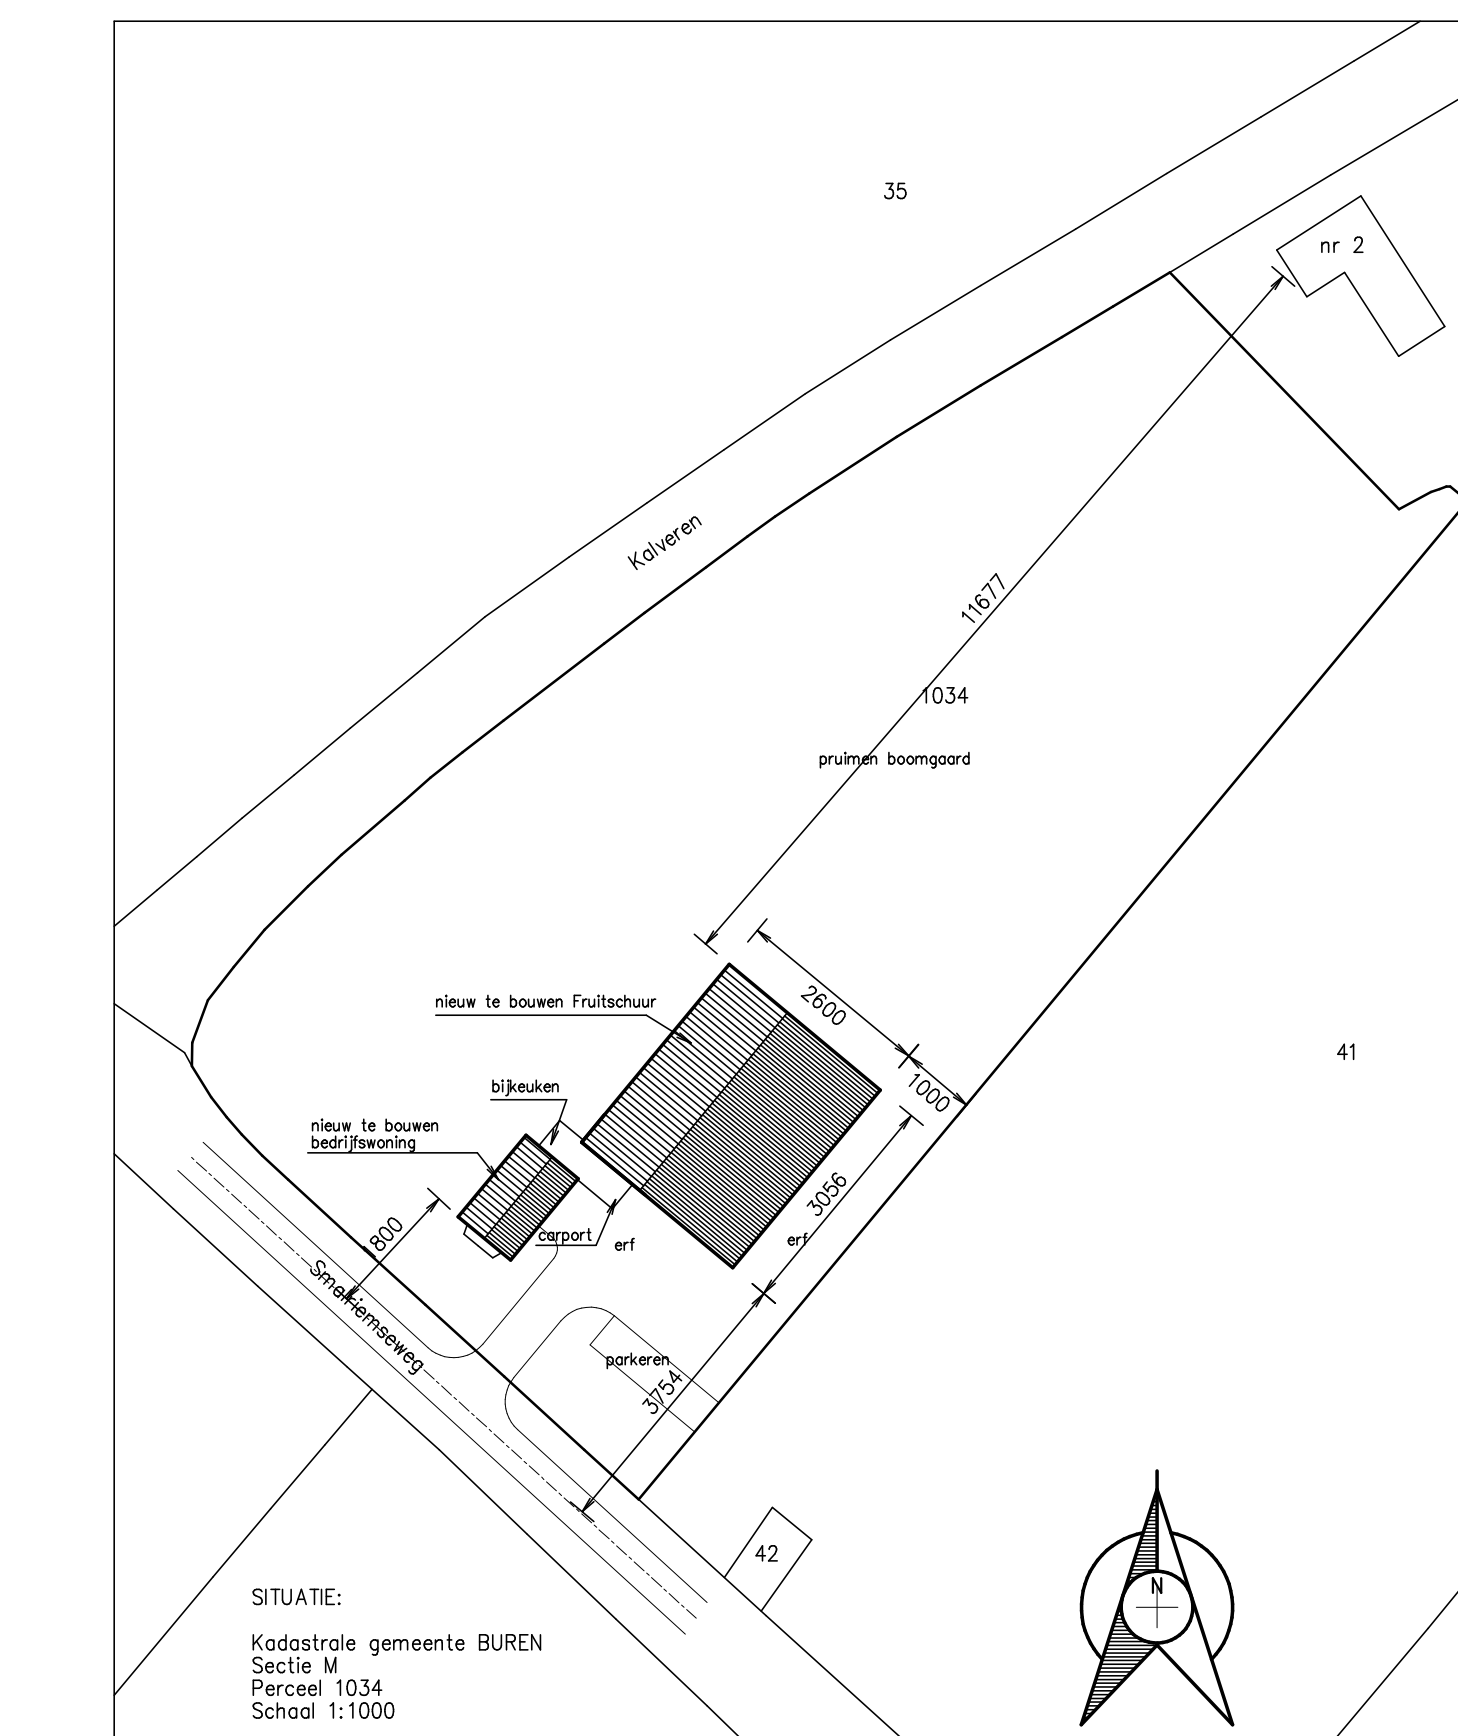


Datum:	Omschrijving laatste wijziging:	Getekend door:
22-10-2010	Om-deur achtergevel	PT
26-11-2010	Constructie verwerk in doorsneden + plattegronden	RV
05-11-2011	gegevens melding besluit landbouw milieu beheer toegevoegd	RV
07-02-2011	Palen en funderingsplan n.a.v. sonderingen verwerk in de tekeningen	RV
05-09-2011	Situatie gewijzigd i.v.m. plaats bedrijfswooning	PT

opdrachtgever:	De heer P. v.d. Woerd Markt 11 4112 JR Beusichem Tel: 06-20797884	datum: 20-10-10 07-02-11 05-09-11
project:	Plan voor verplaatsen Fruitbedrijf Nieuw te Bouwen Fruittehuur a/d Smalriemseweg Beusichem	schied: 1:100
onderwerp:	Gevels en plattegronden + principe doorsneden.	tek. no.: 3039-1 WoerdP-1


Bouwkundig Adviesburo Piet Timmer & Partners	Rijkstraatweg 21 4197 BA BUURMALSSEN E-mail: adviesburo@piettimmer.nl Website: www.piettimmer.nl	Tel. (0345) 57 33 69 Fax (0345) 58 04 72 Mob. (06) 51 43 45 47
--	---	--

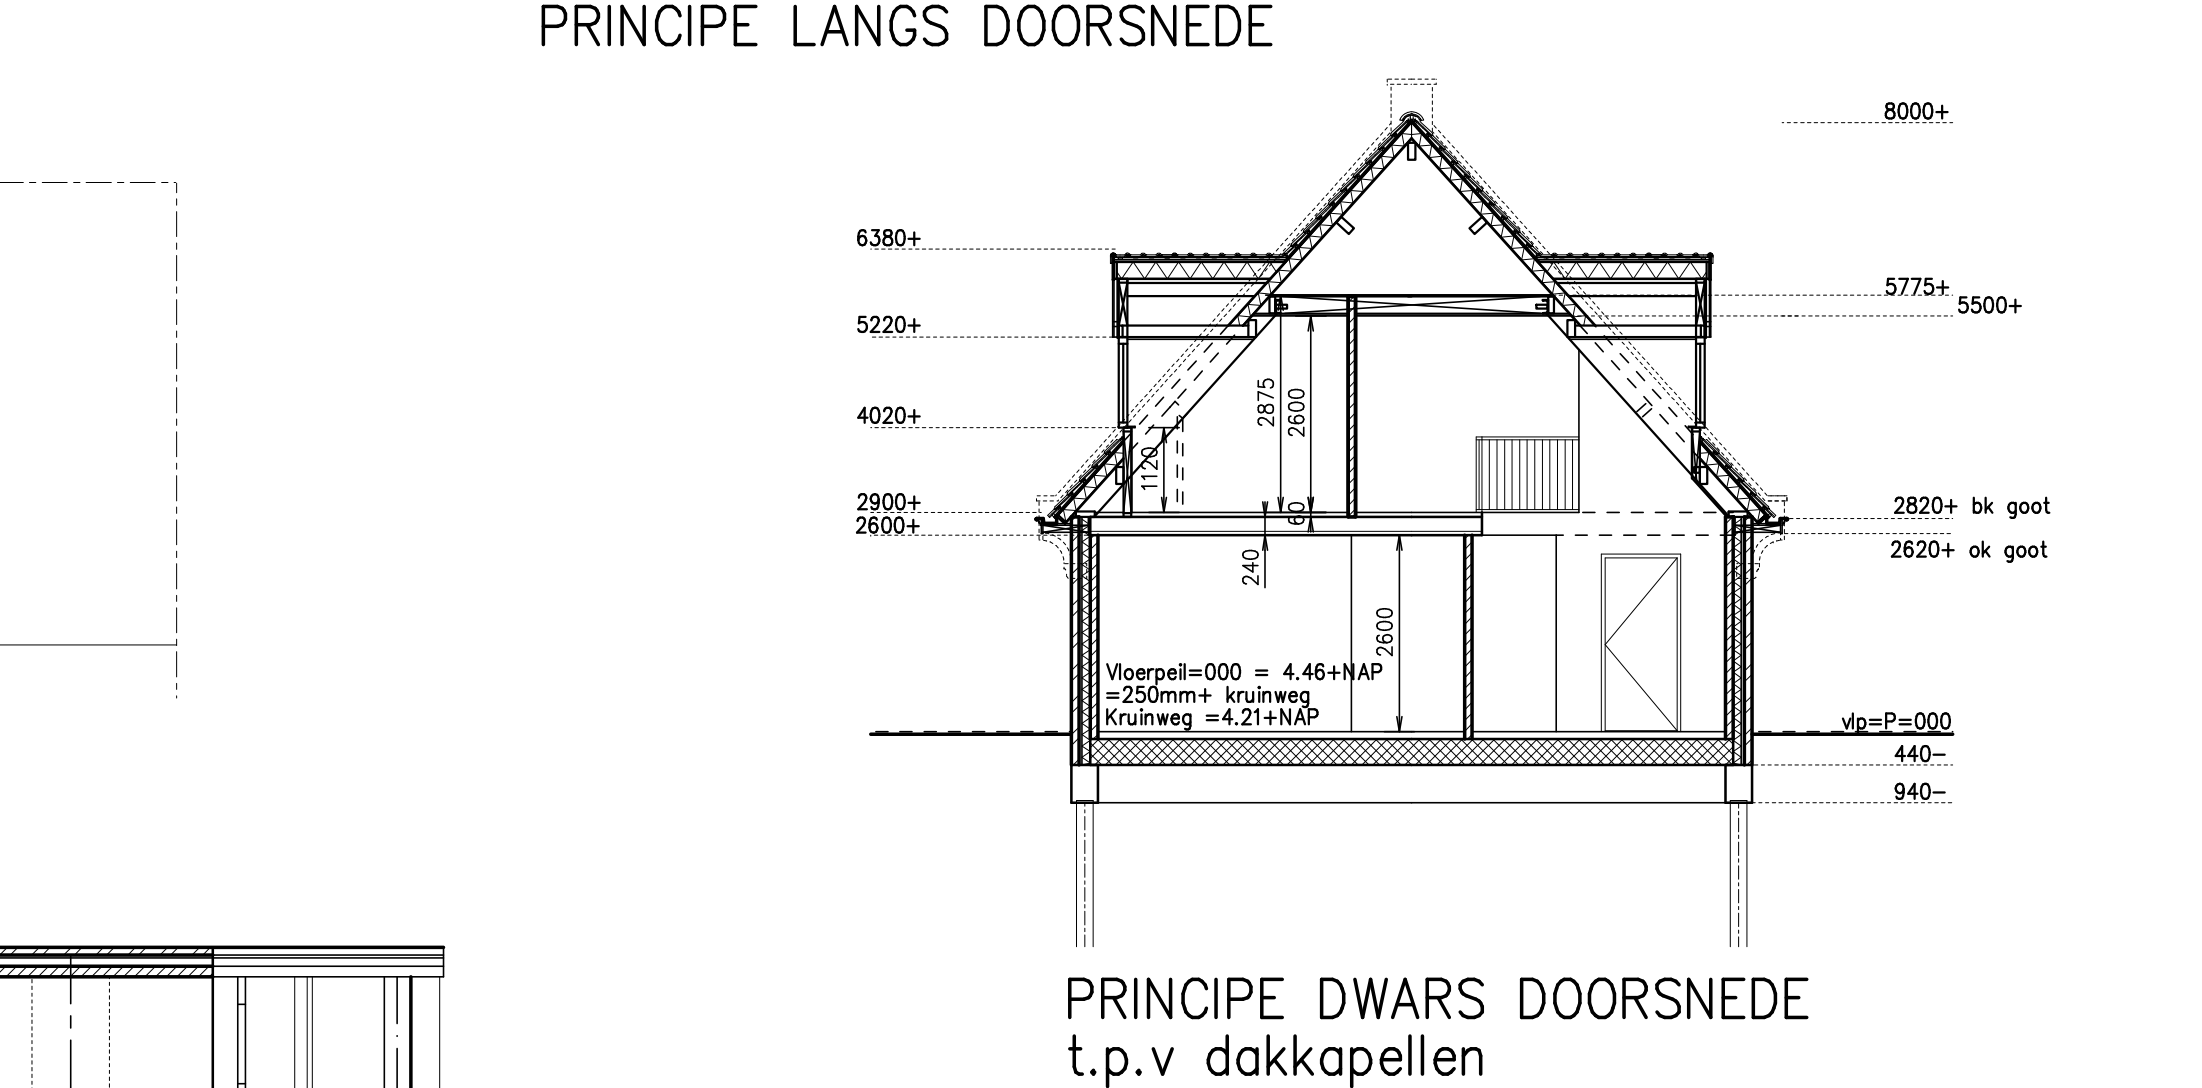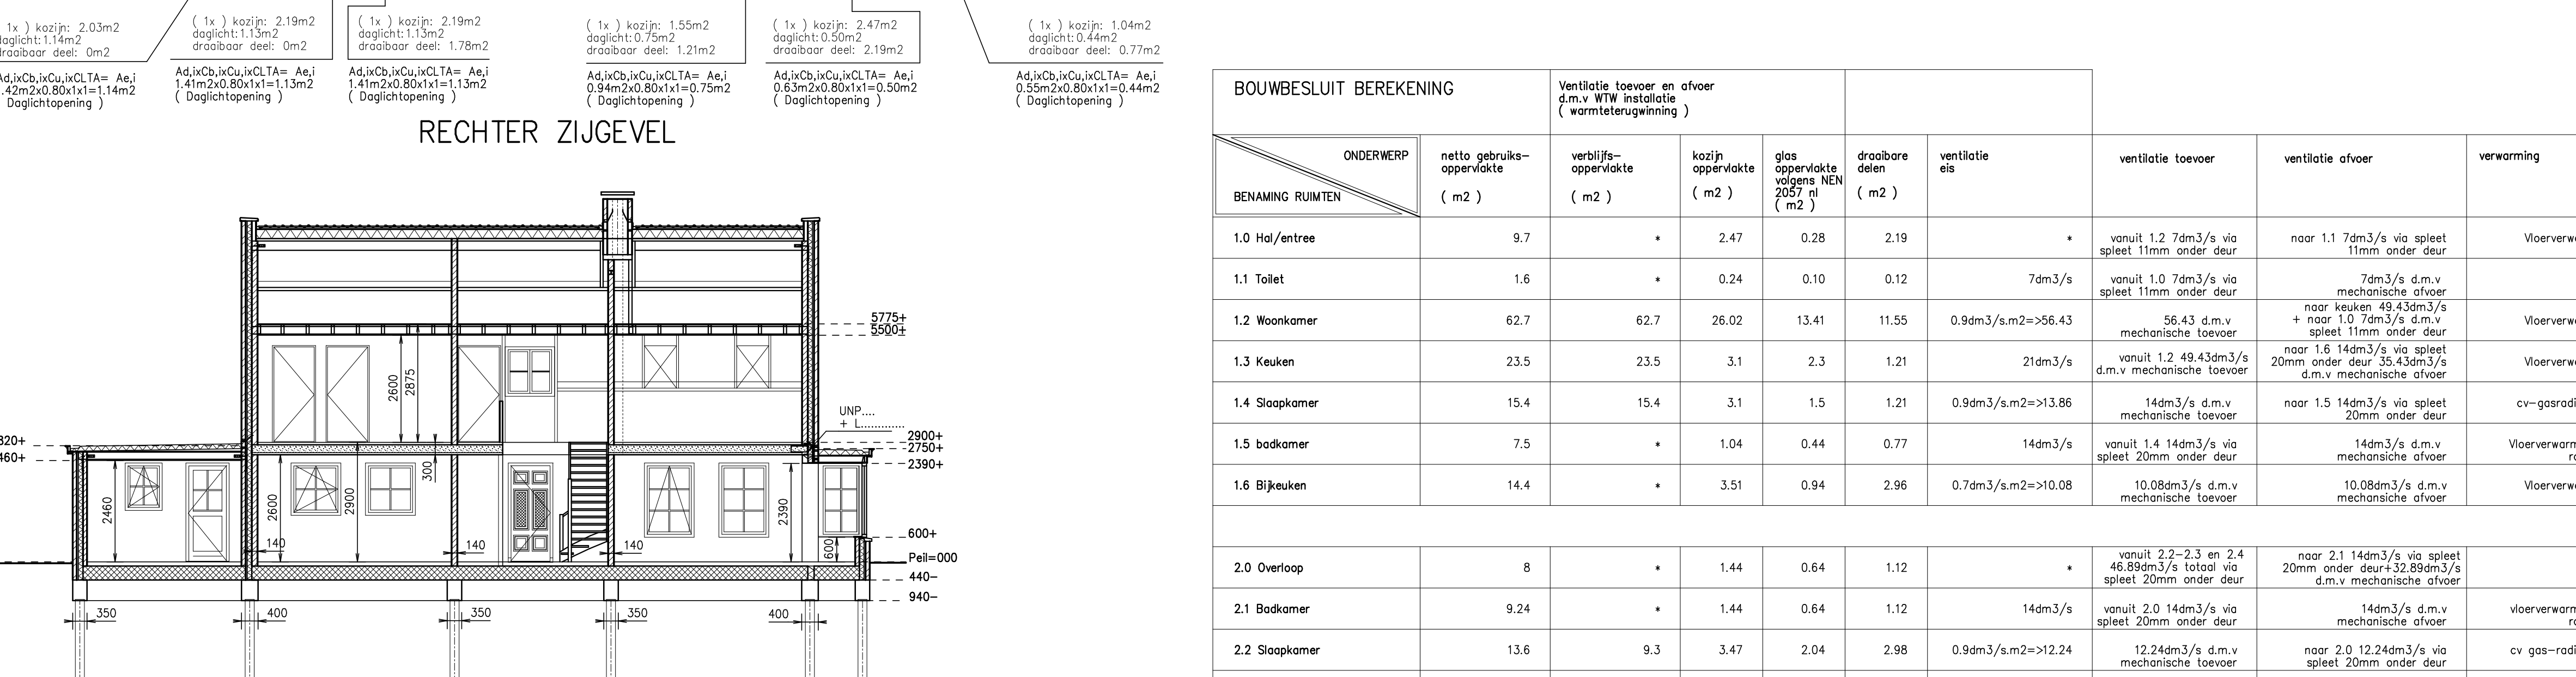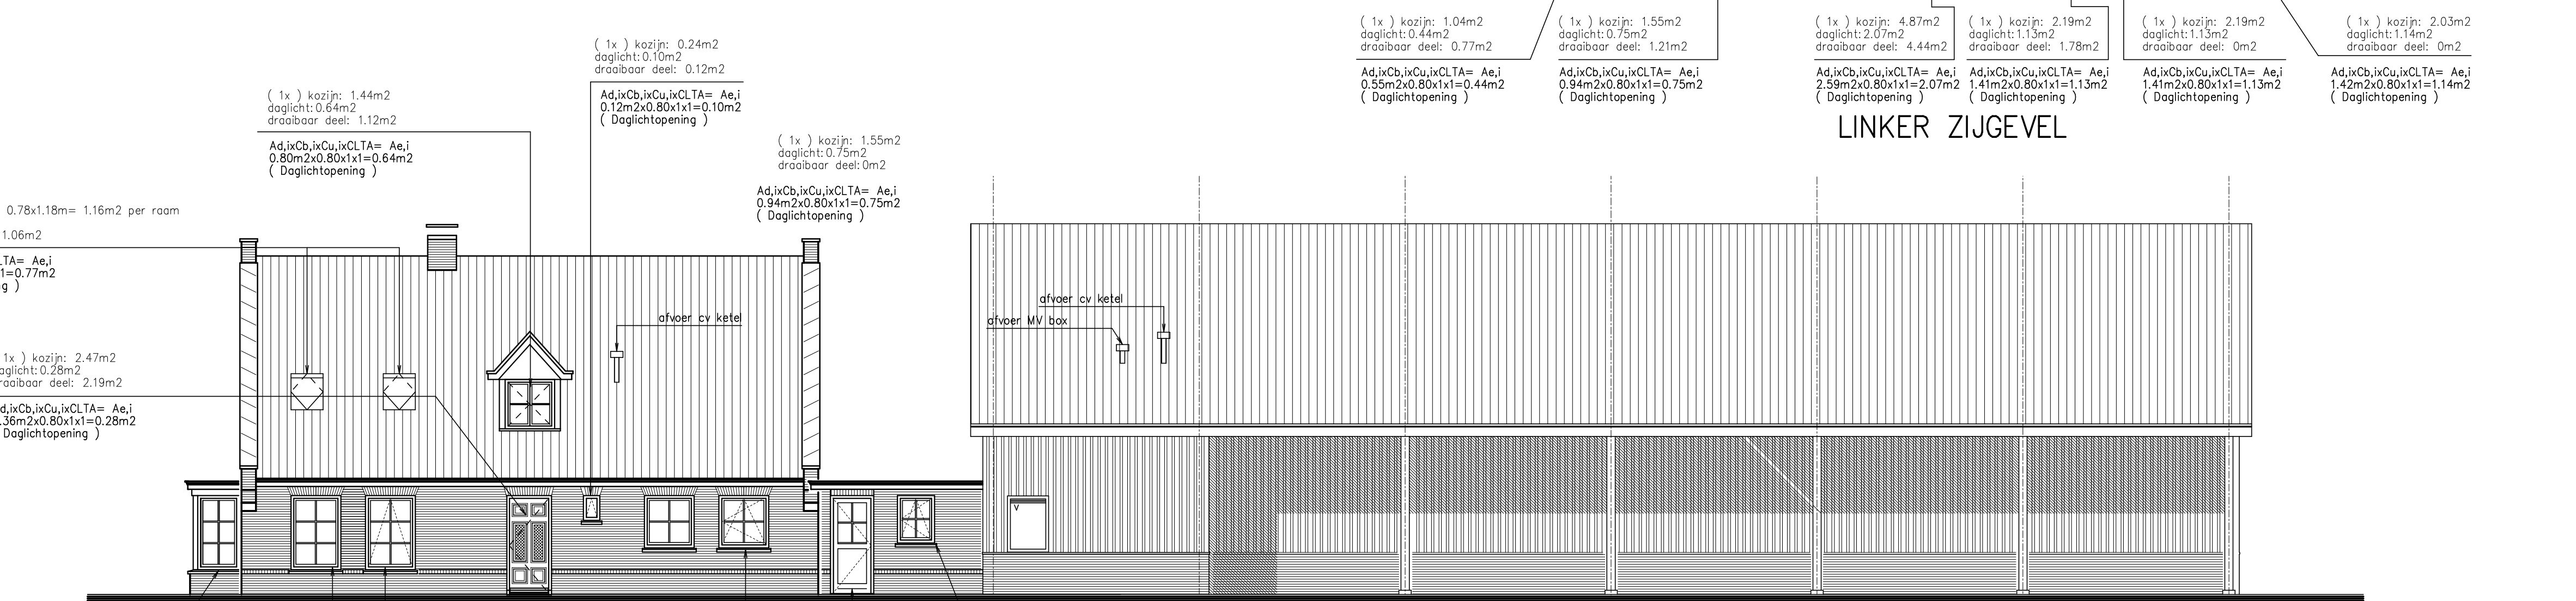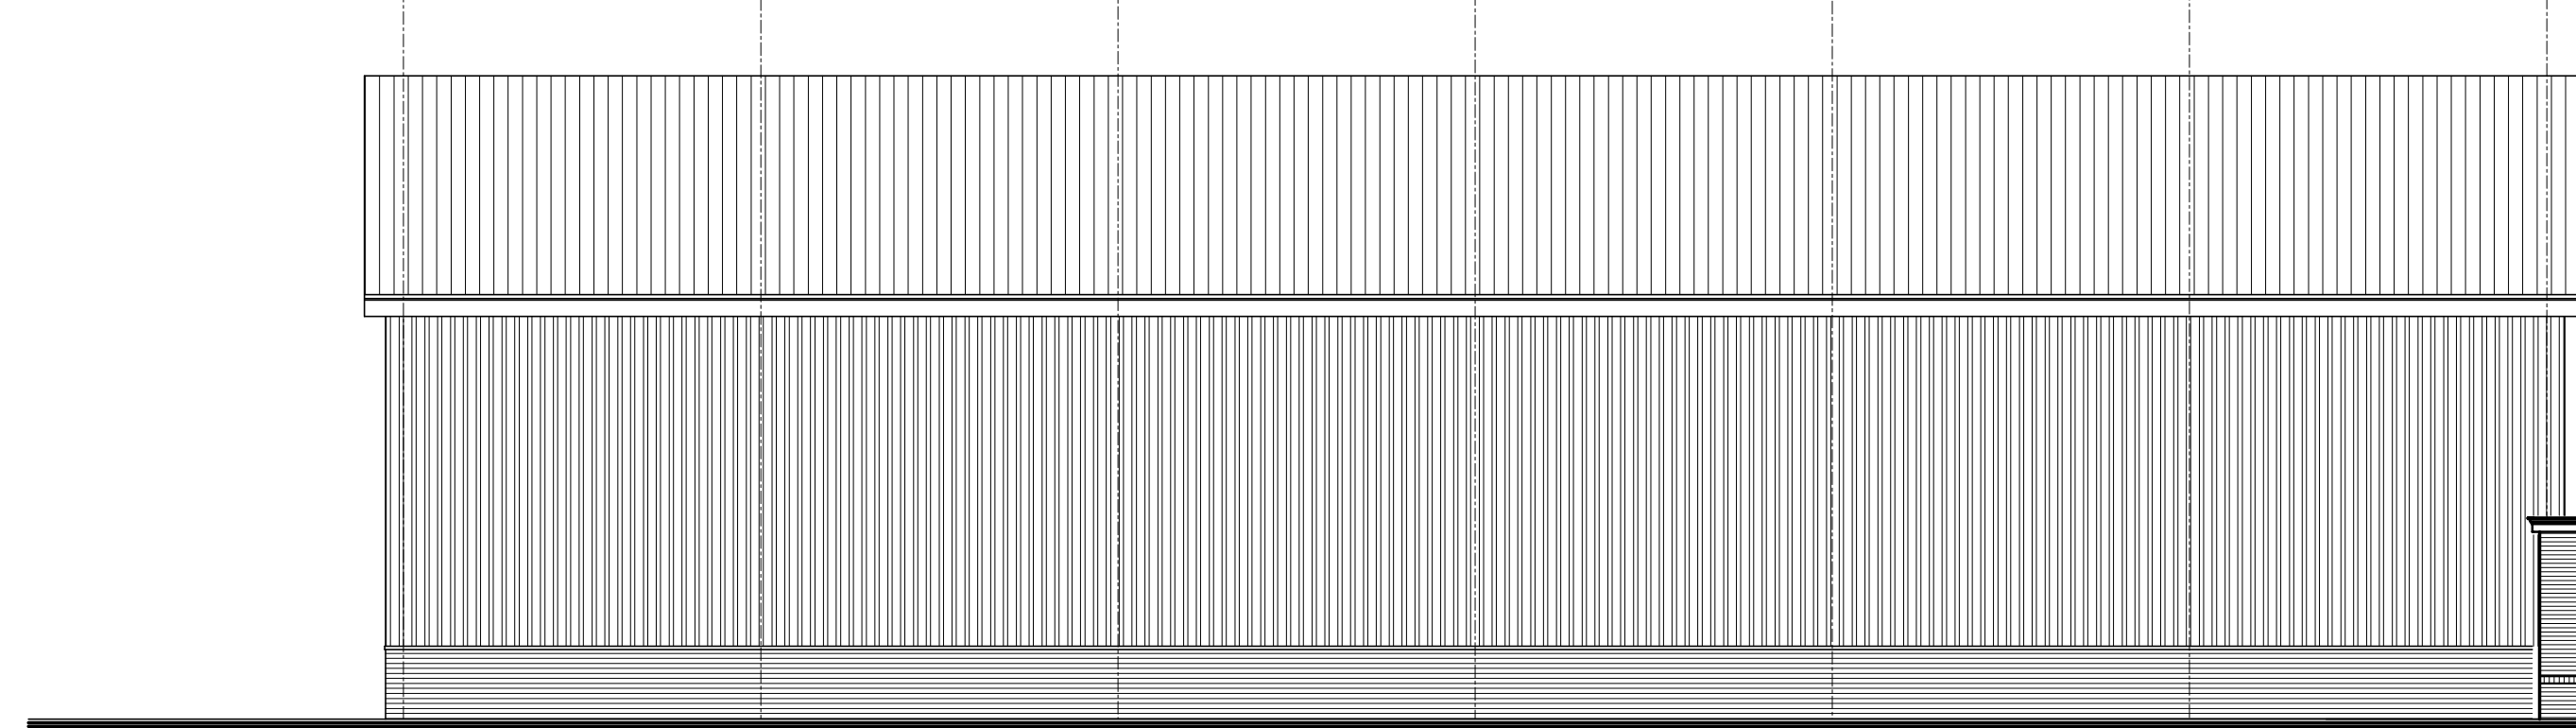

BOUWBESLUIT BEREKENING		Ventilatie toevoer en afvoer d.m.v. WTB installatie (warmteregulering)							
ONDERWERP BENAMING RUIMTEN	netto gebruiks- oppervlakte (m ²)	verblifs- oppervlakte (m ²)	kazijn oppervlakte (m ²)	glas oppervlakte volgens NEN 2057 n (m ²)	draadbare delen (m ²)	ventilatie eis	ventilatie toevoer	ventilatie afvoer	verwarming
1.0 Hô/entree	9,7	*	2,47	0,28	2,19	*	vanuit 1,2 7dm ³ /s via speelt 11mm onder deur	naar 1,1 7dm ³ /s via speelt 11mm onder deur	Vloerverwarming
1.1 Toilet	1,6	*	0,24	0,10	0,12	7dm ³ /s	vanuit 1,0 7dm ³ /s via speelt 11mm onder deur	7dm ³ /s d.m.v. mechanische afvoer	*
1.2 Woonkamer	62,7	62,7	26,02	13,41	11,55	0,6dm ³ /s/m ² =36,43	56,43 d.m.v. mechanische toevoer	naar keuken 4x 4,5dm ³ /s + naar 1,0 7dm ³ /s d.m.v. speelt 11mm onder deur	Vloerverwarming
1.3 Keuken	23,5	23,5	3,1	2,3	1,21	21dm ³ /s	vanuit 1,2 49,43dm ³ /s d.m.v mechanische toevoer	naar 1,6 14dm ³ /s via speelt 20mm onder deur 2x 4,5dm ³ /s d.m.v mechanische afvoer	Vloerverwarming
1.4 Slaapkamer	15,4	15,4	3,1	1,5	1,21	0,9dm ³ /s,m ² =x13,86	14dm ³ /s d.m.v. mechanische toevoer	naar 1,5 14dm ³ /s via speelt 20mm onder deur	cv-gasradiatoren
1.5 badkamer	7,5	*	1,04	0,44	0,77	14dm ³ /s	vanuit 1,4 14dm ³ /s via speelt 20mm onder deur	14dm ³ /s d.m.v. mechanische afvoer	Vloerverwarming + radiator
1.6 Bijkeuken	14,4	*	3,51	0,94	2,96	0,7dm ³ /s,m ² =x10,08	10,08dm ³ /s d.m.v mechanische toevoer	10,08dm ³ /s d.m.v mechanische afvoer	Vloerverwarming
2.0 Overloop	8	*	1,44	0,64	1,12	*	vanuit 2,2-2,3 en 2,4 4x 89dm ³ /s totaal via speelt 20mm onder deur	naar 2,1 14dm ³ /s via speelt 20mm onder deur 4x 32,09m ³ /s d.m.v mechanische afvoer	*
2.1 Badkamer	9,24	*	1,44	0,64	1,12	14dm ³ /s	vanuit 2,0 14dm ³ /s via speelt 20mm onder deur	14dm ³ /s d.m.v mechanische afvoer	vloerverwarming + radiator
2.2 Slaapkamer	13,6	9,3	3,47	2,04	2,98	0,9dm ³ /s,m ² =x12,24	12,24dm ³ /s d.m.v mechanische toevoer	naar 2,0 12,24dm ³ /s via speelt 20mm onder deur	cv gas-radiatoren
2.3 Slaapkamer	13,6	9,3	3,47	2,04	2,98	0,9dm ³ /s,m ² =x12,24	12,24dm ³ /s d.m.v mechanische toevoer	naar 2,0 12,24dm ³ /s via speelt 20mm onder deur	cv gas-radiatoren
2.4 Slaapkamer	24,9	20,5	4,62	2,54	3,84	0,9dm ³ /s,m ² =x22,41	22,41dm ³ /s d.m.v mechanische toevoer	naar 2,0 22,41dm ³ /s via speelt 20mm onder deur 14dm ³ /s via bood door rooster 8,41dm ³ /s	cv gas-radiatoren
3.0 Zolder berging	16,36	*	*	*	*	*	*	mechanische afzuiging via WTB unit	*
Totaal	220,50	140,7							

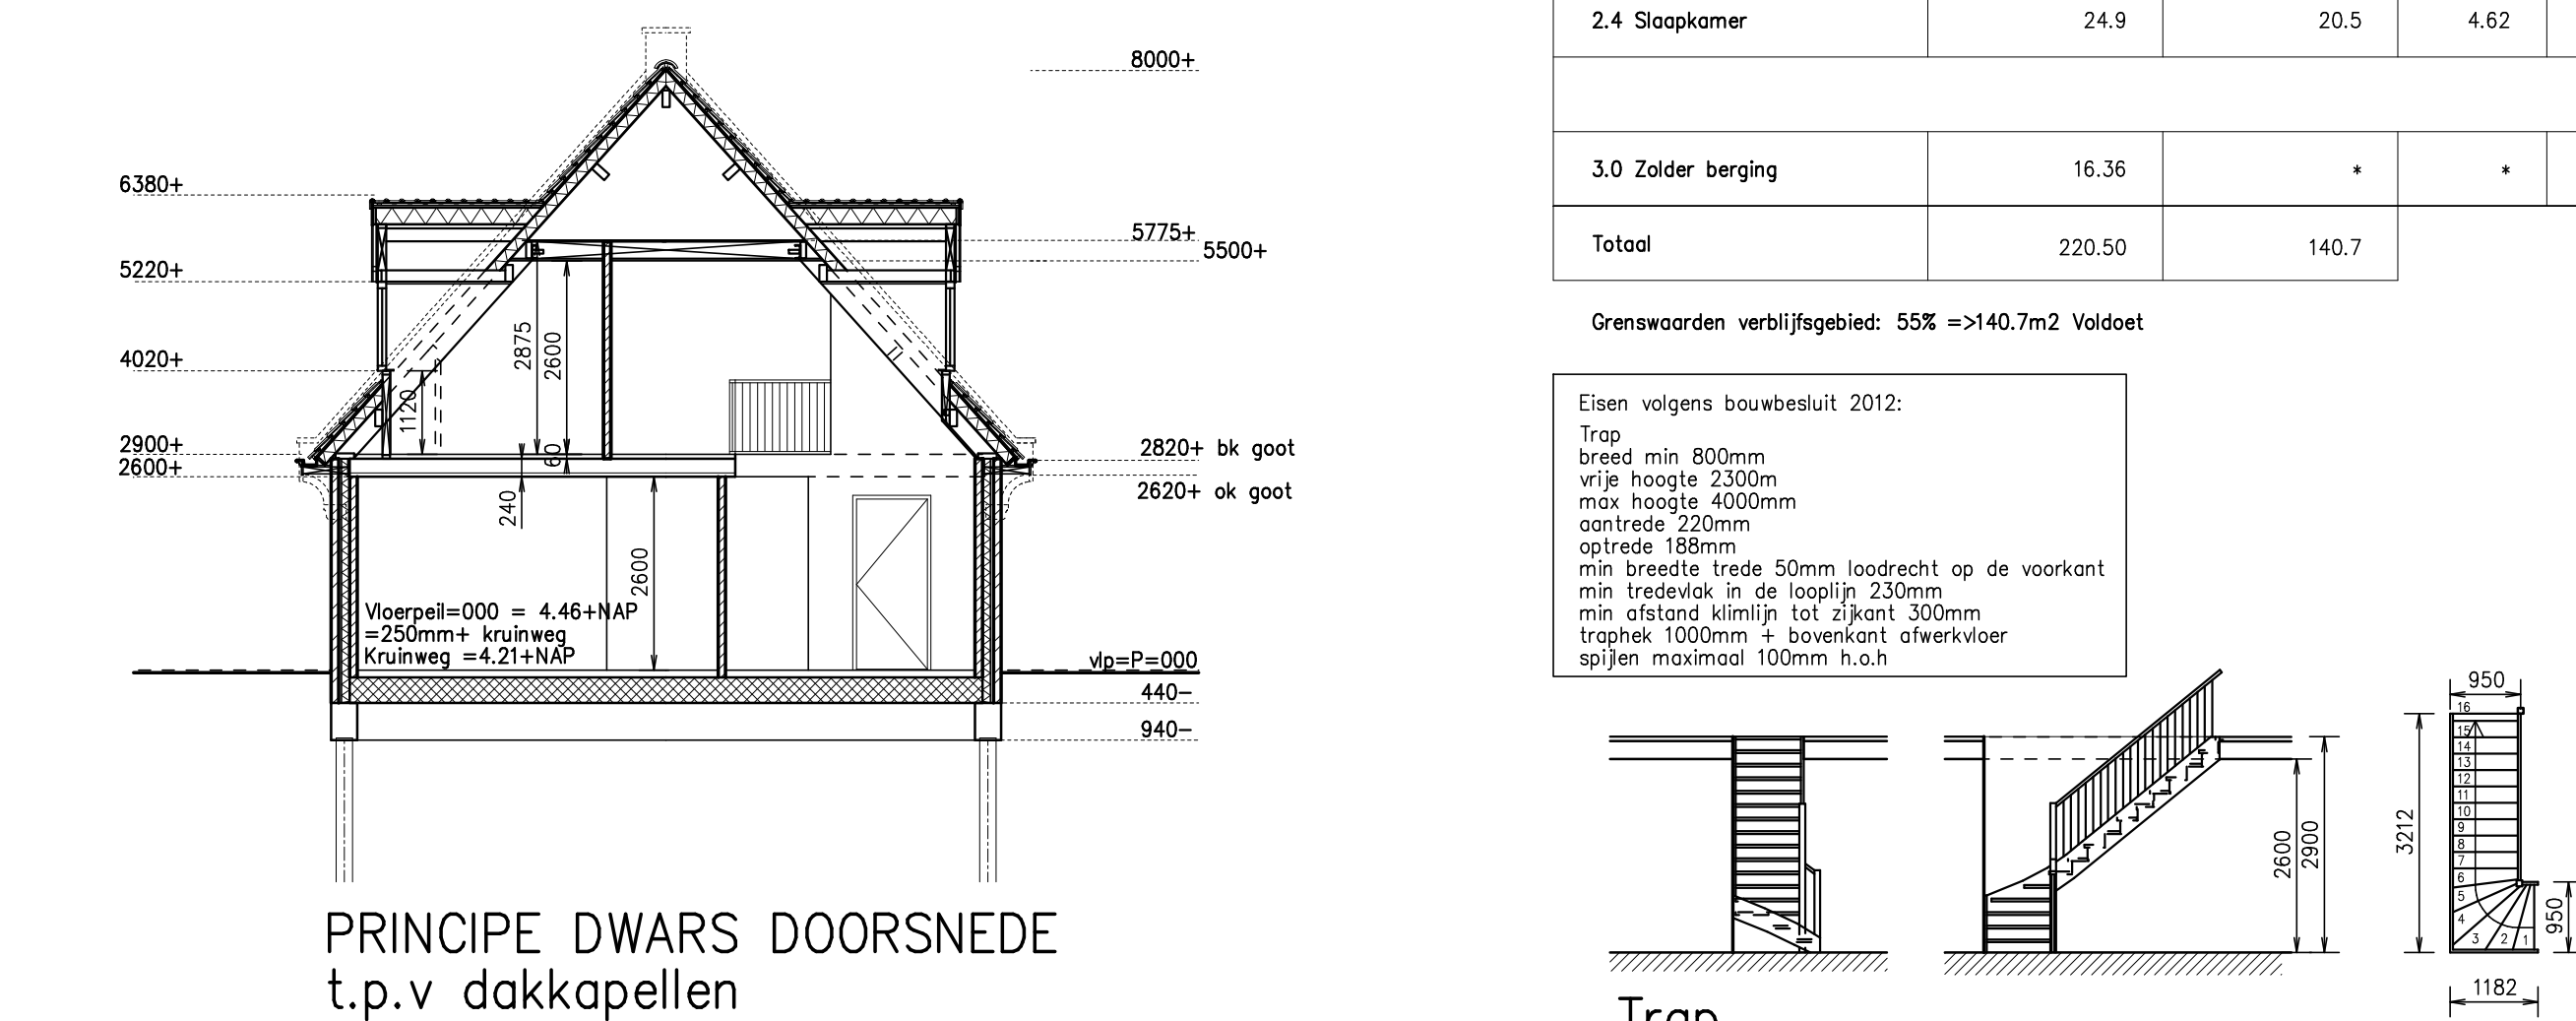

RENVOOI :		
Bouwdeel :	Materiaal :	Kleur :
fundering	betongalen met betonnen funderingsbalken	
begrenzingsvloer	Gelasteerde prefab betonnen rbcassettevloer R=4.0m2K/W	
binnenwanden	baksteen (vuurwerk baksteen) of porse voor dragend werk	
verdiepingsvloer	bekisting breedplaatvloer	
kap	constructie: stalen spanten + houten gordingen in schoonwerk isolatie: cokeslementen met spren en witte zijde R=4.0m2 K/W	
plafond	Wurw ballast, afslachten, Underformet drukvaste isolatie R=4.0m2 K/W, sunststof dakbedekking	grijs
buitenwanden/gevels	baksteen: wolformot geuniceerd transcom baksteen: wolformot, donker lussen: transcom en gevels: koppenroling boven kozijnen: rolslag/hanekammen	rood poors/rood
muurafdekkingen topgewels	hardsteen	antraciet/grijs
kozijnen	Meranti dorpels: consultand op massief in hardsteen met neuten ramen: Meranti	belge antraciet
ramen en deuren	Meranti	belge
glas	isolatieglas HR ++	-
gaten, boorden en skeuvelstralen	Red Cedar	zwart beige
goatbekleding, verholen gaten	op maat gestette zinken bakgoot, verholen goot	licht grijs
dakbedekking	keramische pannen Type Tula du Nord	zwart
Alle maten in het werk te controleren !		
Bepaling perceels-grenzen ter verantwoording van de opdrachtgever, conform kadastrale gegevens		

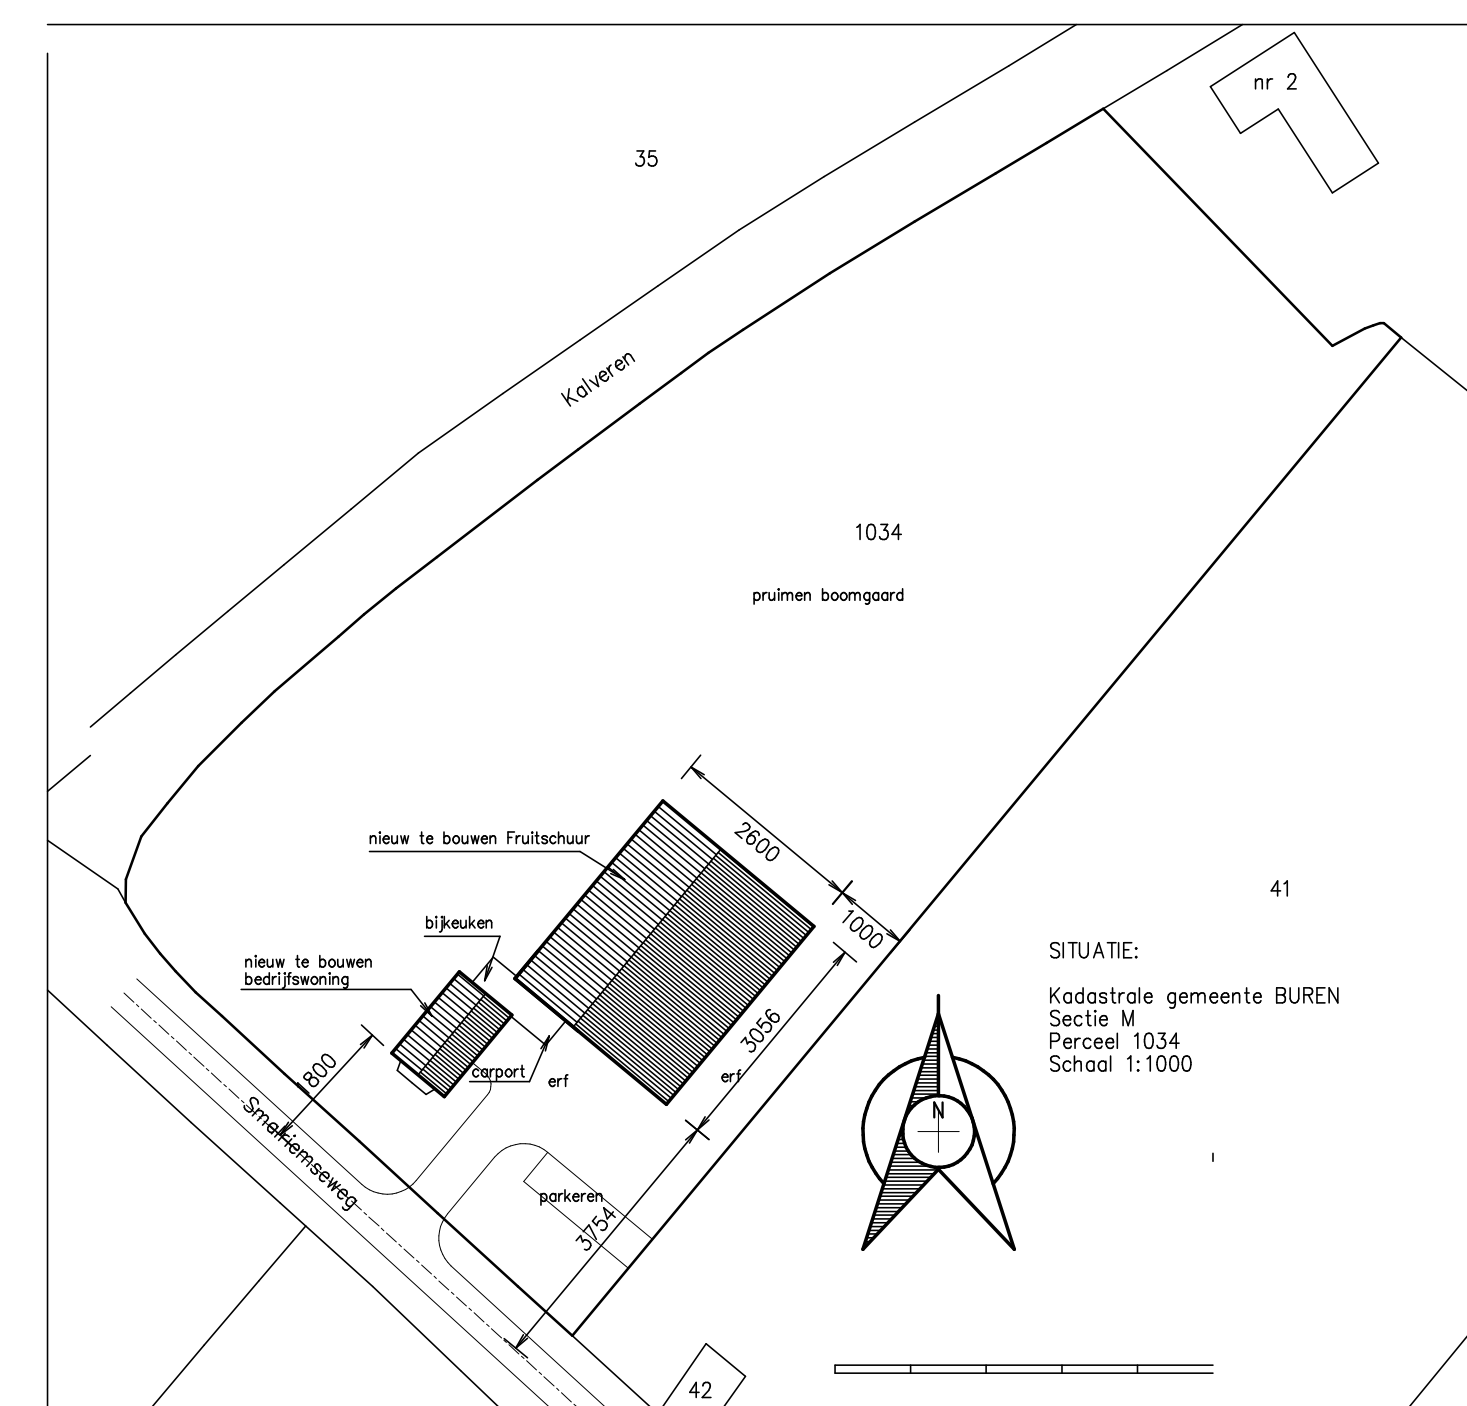

Omgevingsaanvraag VO

Datum:	Omschrijving laatste wijziging:	Getekend door:
30-08-2011	Schetsplan V0	PT
06-07-2012	bouwbesluit berekening + daglicht berekening	RV
-	-	-
-	-	-

	opdrachtgever:	De heer P. v.d. Woerd Markt 11 4112 JR Beusichem Tel: 06-20797884	datum:	30-08-11 20-07-12
	project:	Plan voor verplaatsen Fruitbedrijf Nieuw te Bovenrijdswoning a/d Smalriemseweg Beusichem	schaal:	1:100
onderwerp:	Gevels en plattegronden + principe doorsnedes.			tek. nos: 3039-5 Woerdpl-5

Bouwkundig Adviesburo Piet Timmer & Partners

▲ Bouwkunde	Rijkstraatweg 21	
▲ Tuin en Landschap	4197 BA BUURMALSEN	Tel. (0345) 57 33 69
▲ Civieltechniek	E-mail: adviesburo@piettimmer.nl	Fax (0345) 58 04 72
▲ Landmeten	Website: www.piettimmer.nl	Mob. (06) 51 43 45 4