



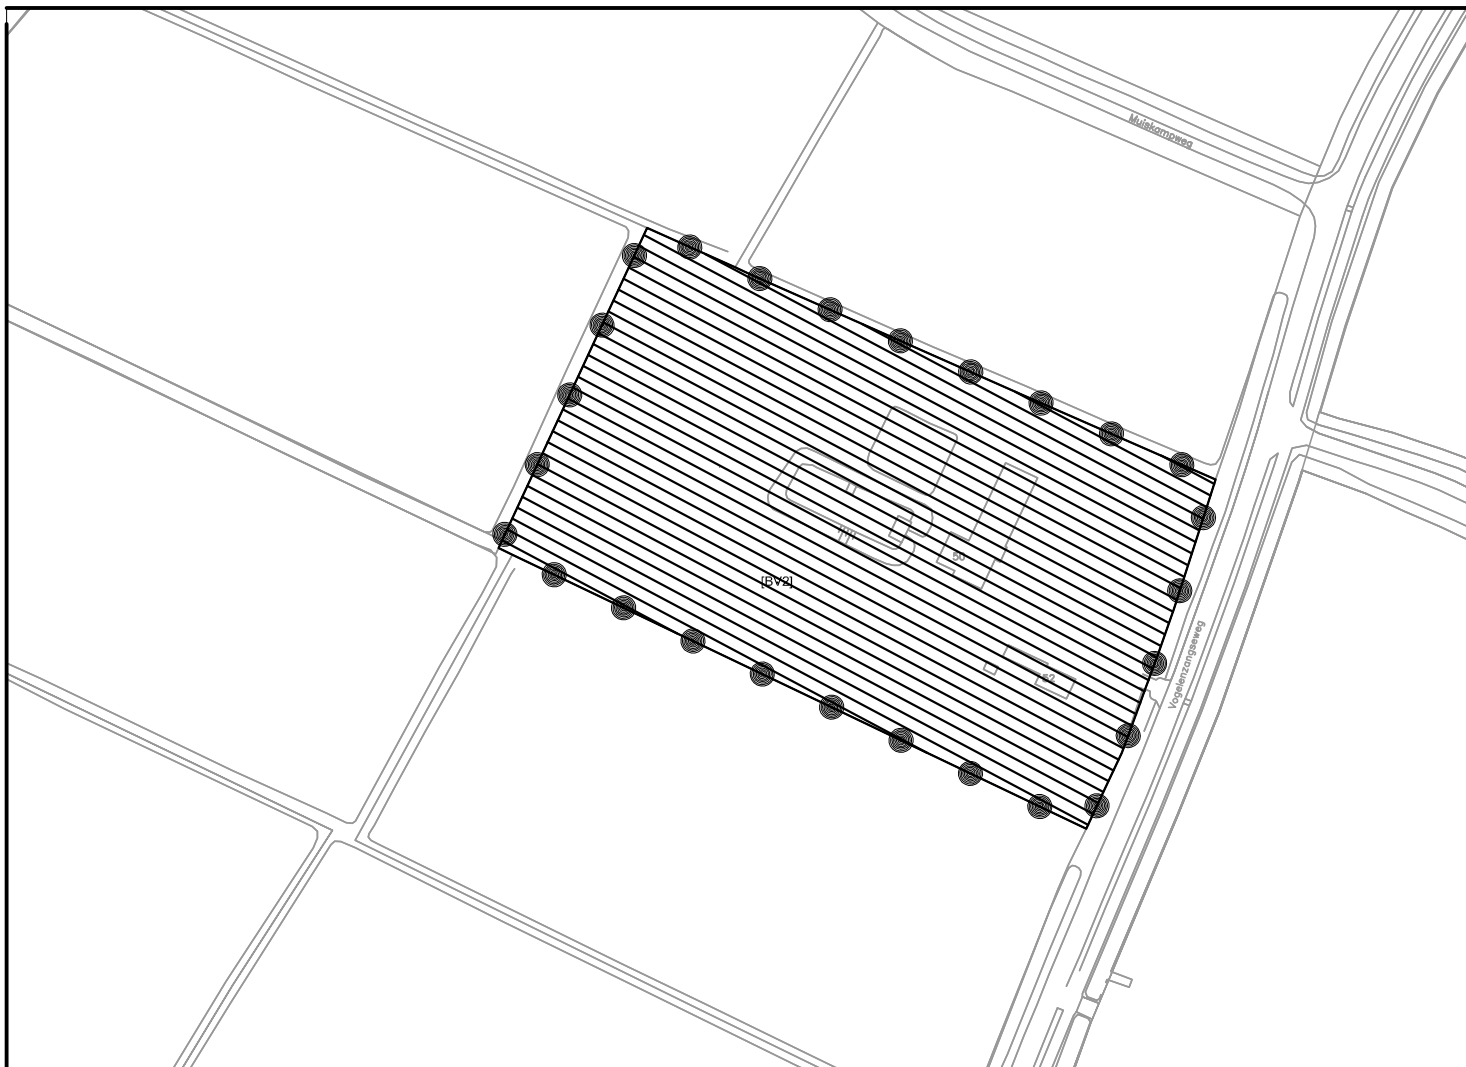

BESLUITGEBIED

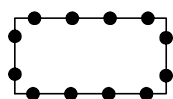

besluitgebied

BESLUITVLAK



Besluitvlak

VERKLARINGEN



Ondergrond met bestaande bebouwing
en kadastrale grenzen



SCHAAL 1:2000



Gemeente Buren
De Wetering 1
4021 VZ Maurik
gemeente@buren.nl

Jekel Advies BV
info@jekeladvies.nl

GEMEENTE BUREN

Ruimtelijke onderbouwing Buitengebied Vogelenzangseweg 50 / 52

planidentificatie	NL.IMRO.BUIOMG2014001-vg01	planstatus	vastgesteld	VERBEELDING (KAART)
schaal	1:2000	d.d.	20-01-2014	
file	302210-10	get.	hb	
form.	A4	datum ontwerp	16-05-2012	VERBEELDING (KAART)
teknr.	30220.10-11	datum vastgesteld	20-01-2014	