

bestaande voorgevel

bestaande linker zijgevel


bestaande achtergevel

bestaande rechter zijgevel



bestaande begane grond

Pel: 0

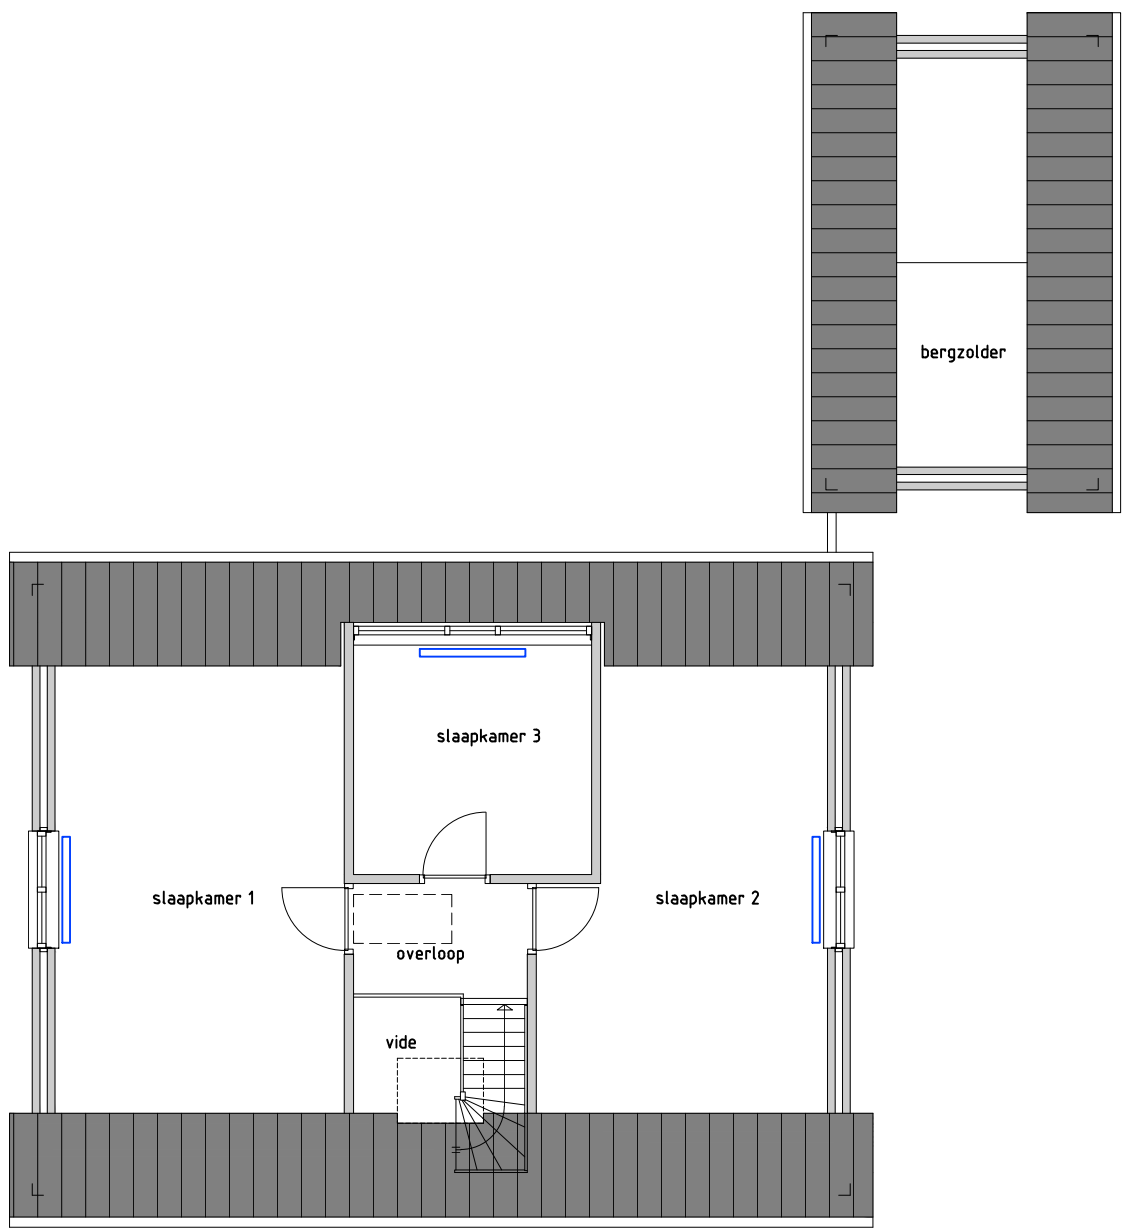

bestaande verdieping


2401-P



doorsnede garage

bestaande doorsnede woning

TOEGEPASTE MATERIALEN:		
ELEMENT:	MATERIAAL:	KLEUR: (als bestaand)
dakbedekking	bitumen	zwart
metselewerk	gevelsteen	rood
voegwerk	voegmortel	grijs
plint	voegmortel	donker grijs
kozijnen	hout	wit
ramen	hout	gebroken wit
deuren	hout	donker groen
tijlen	hout	donker groen
hwal's	zink	donker groen

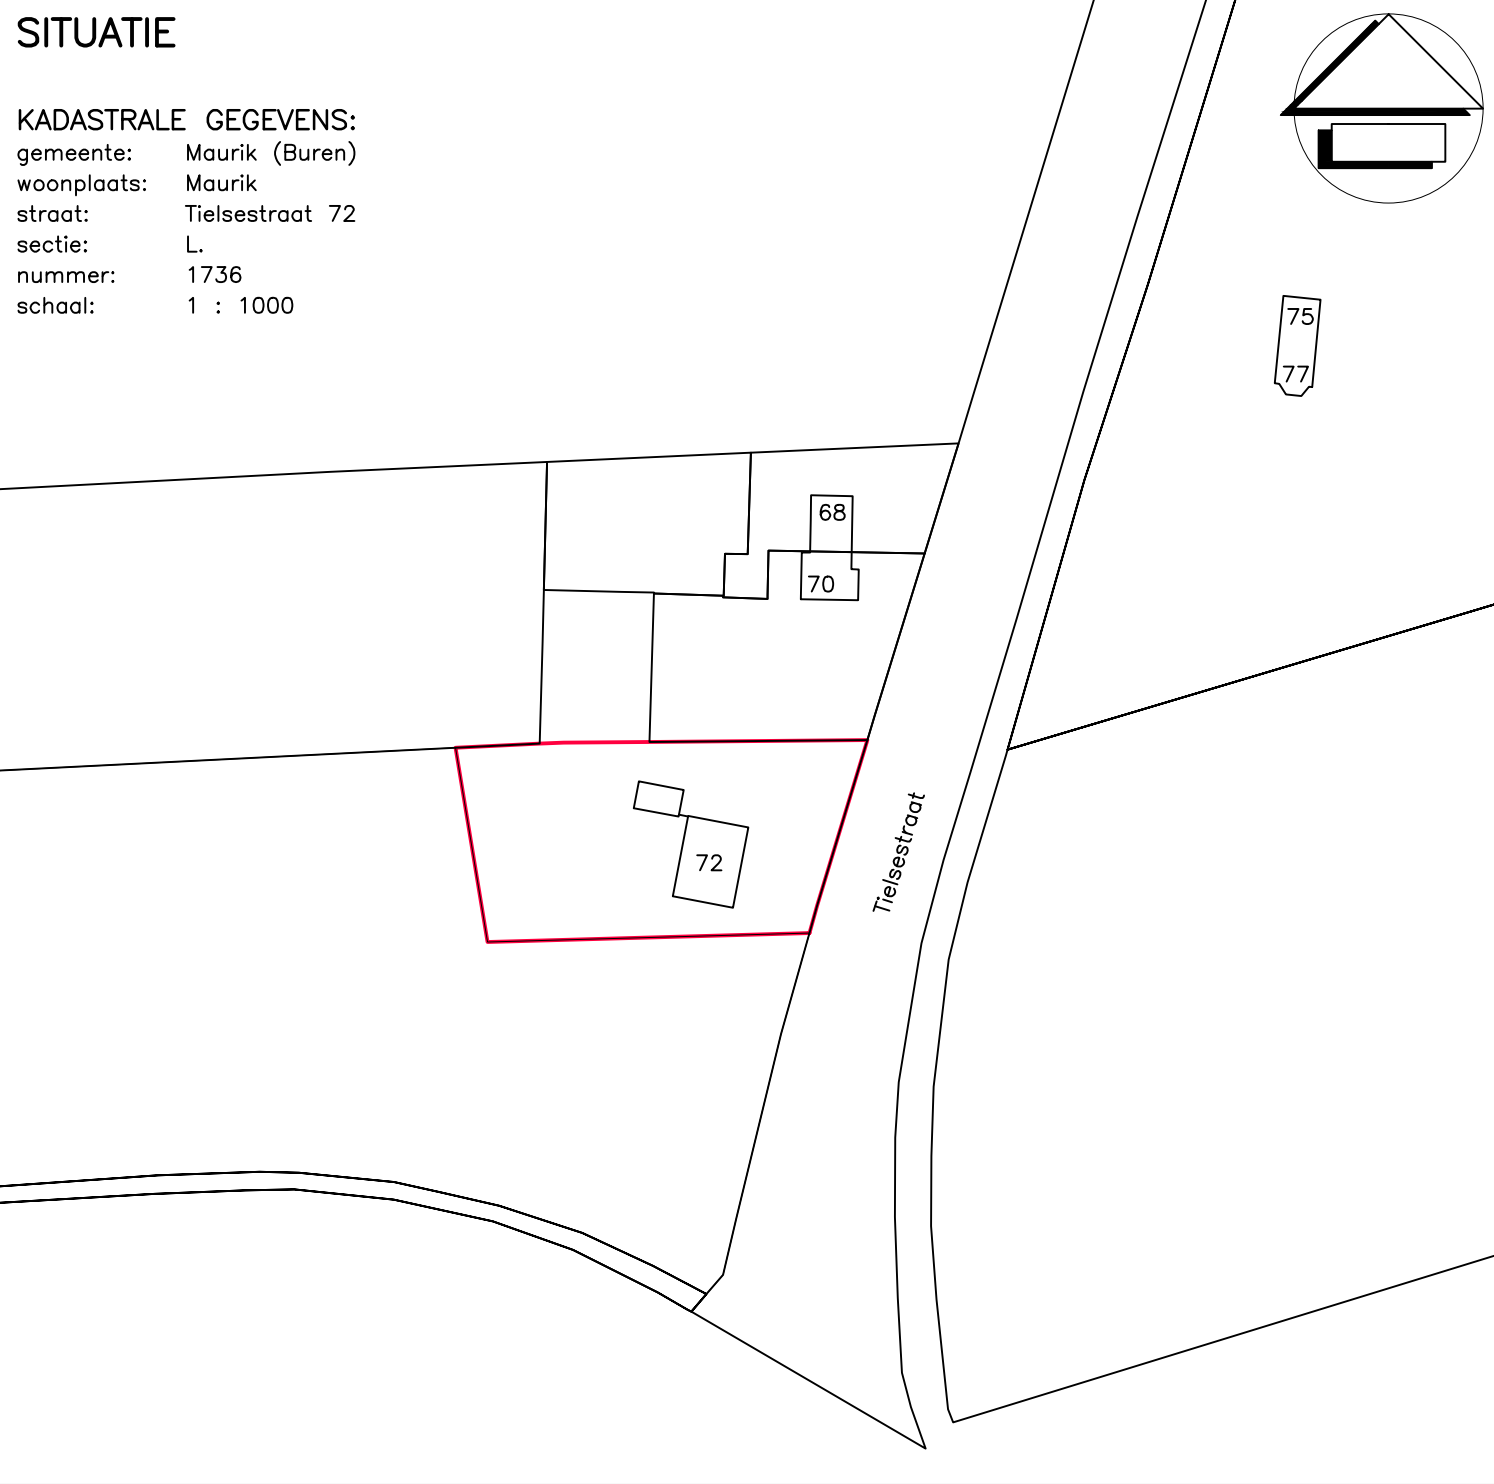

SITUATIE
KADASTRALE GEGEVENS:
gemeente: Maurik (Buren)
woonplaats: Maurik
straat: Tielsestraat 72
sectie: L
nummer: 1736
schaal: 1 : 1000

BOUW-EN ADVIESBUREAU MOESBERGEN B.V.
Voorstraat 1
4054 WJ Echteld
Tel.: (0344) 60 99 22
Fax: (0344) 64 34 69
E-mail: info@moesbergen-bob.nl

Opdrachtgever: KEZADAS b.v. Tielsestraat 72 4021 HD MAURIK
Project: Verbouwing van een woning aan de Tielsestraat 72 te Maurik.
Onderdeel: bestaande situatie

Schaal: 1:100	Gewijzigd: a	Tekeningnummer: 50
Formaat: A0	b	
Datum: Januari 2010	c	
Getekend: rvz	d	

Opmerking: Aan digitale tekeningen kunnen geen rechten worden ontleend.