




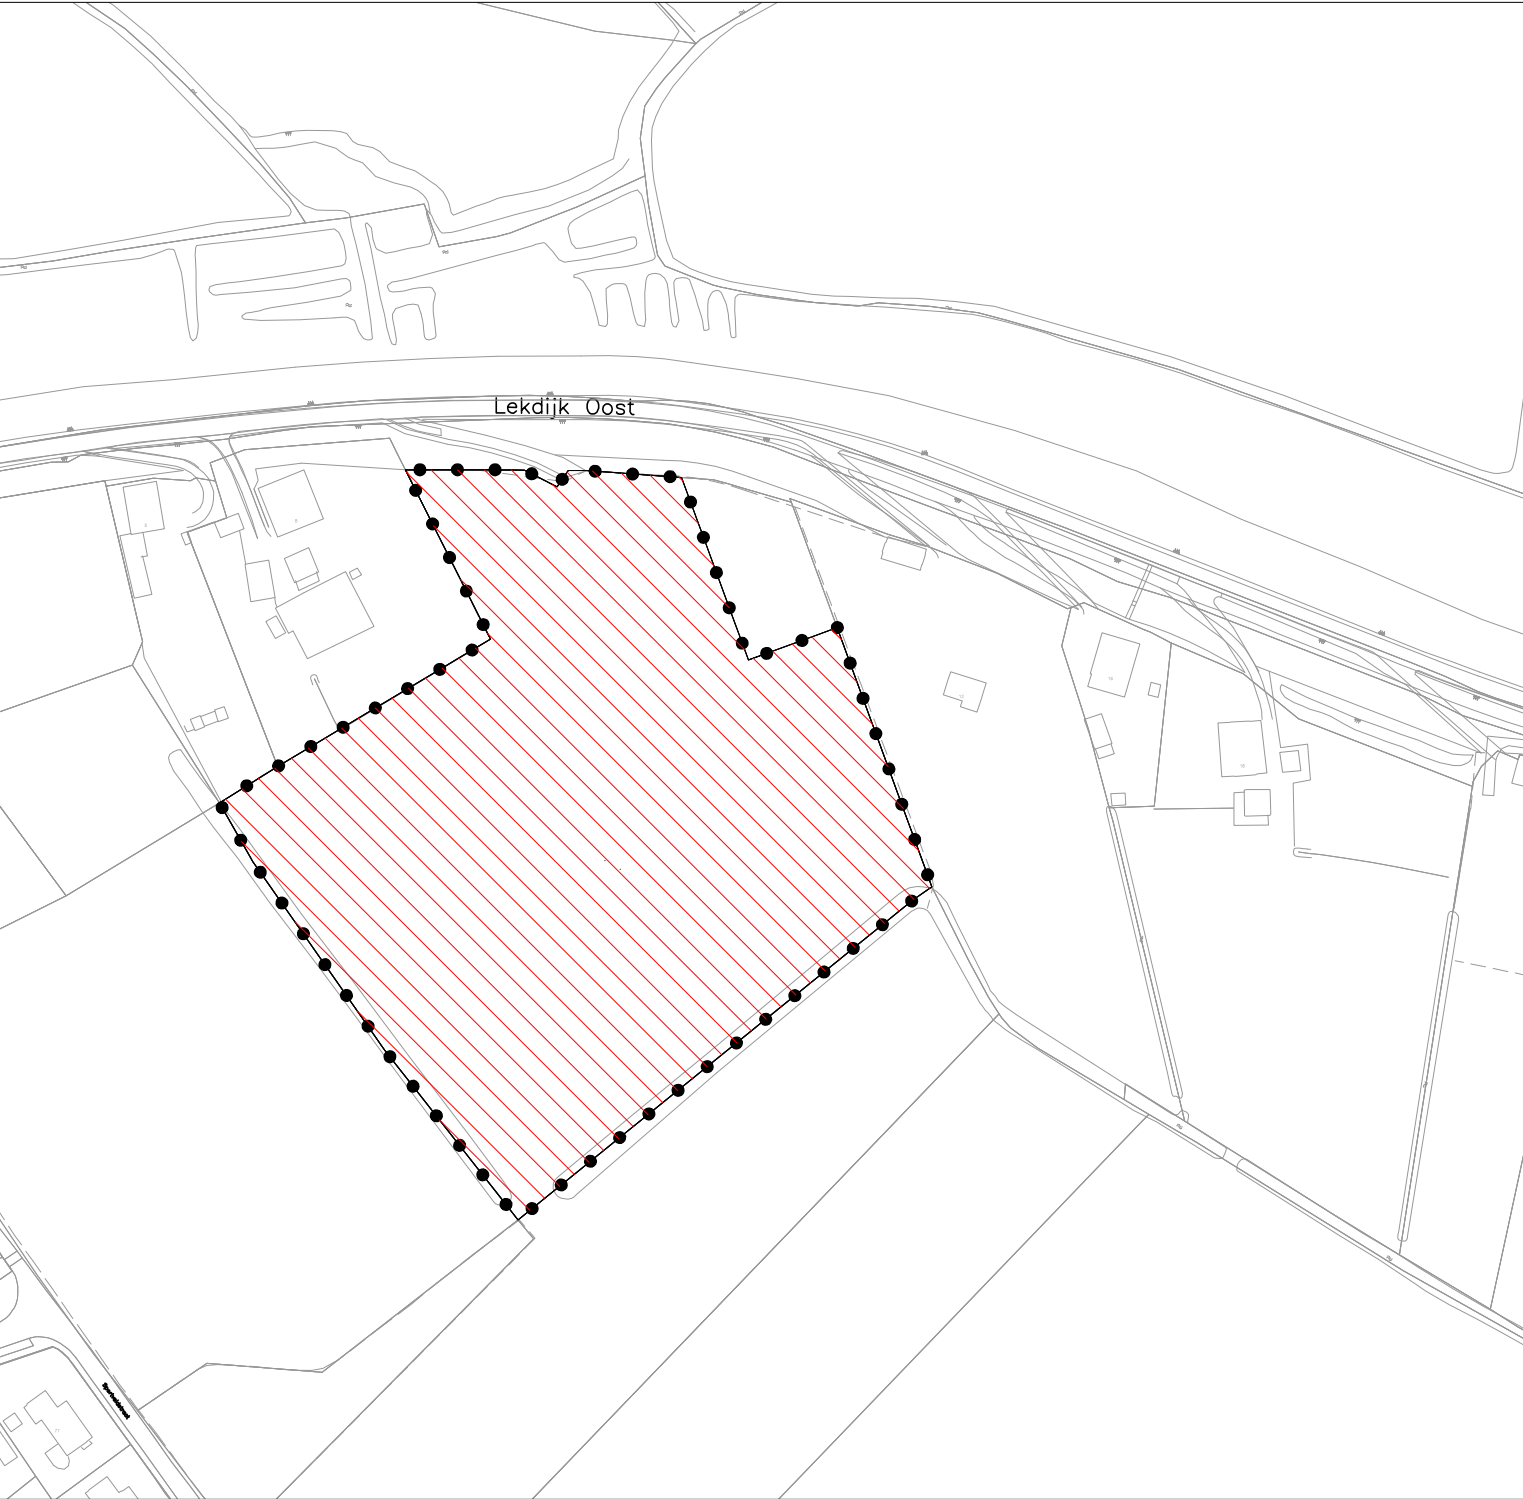

LOCATIE LEKDIJK OOST 1 : 2000

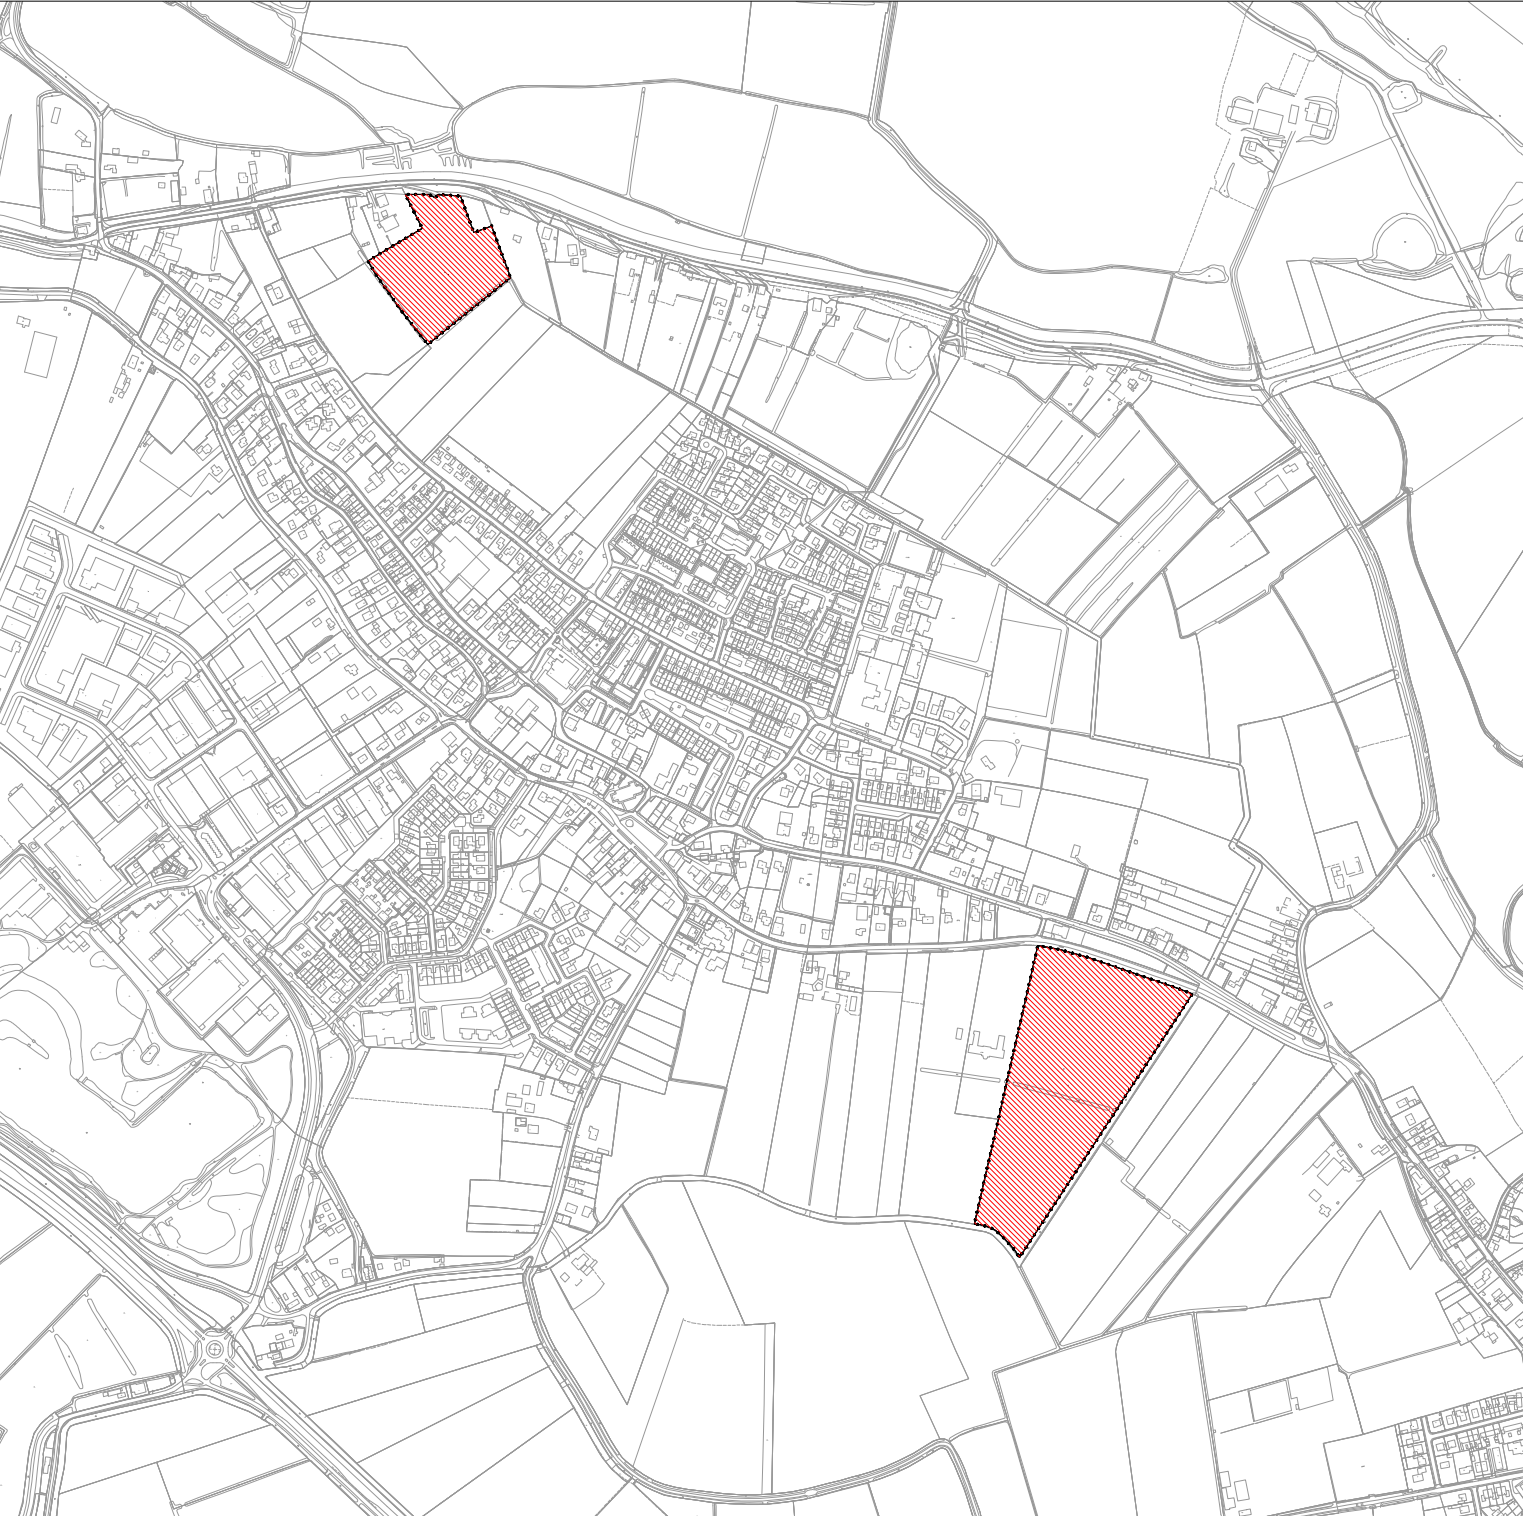


OVERZICHTSKAART 1 : 10.000

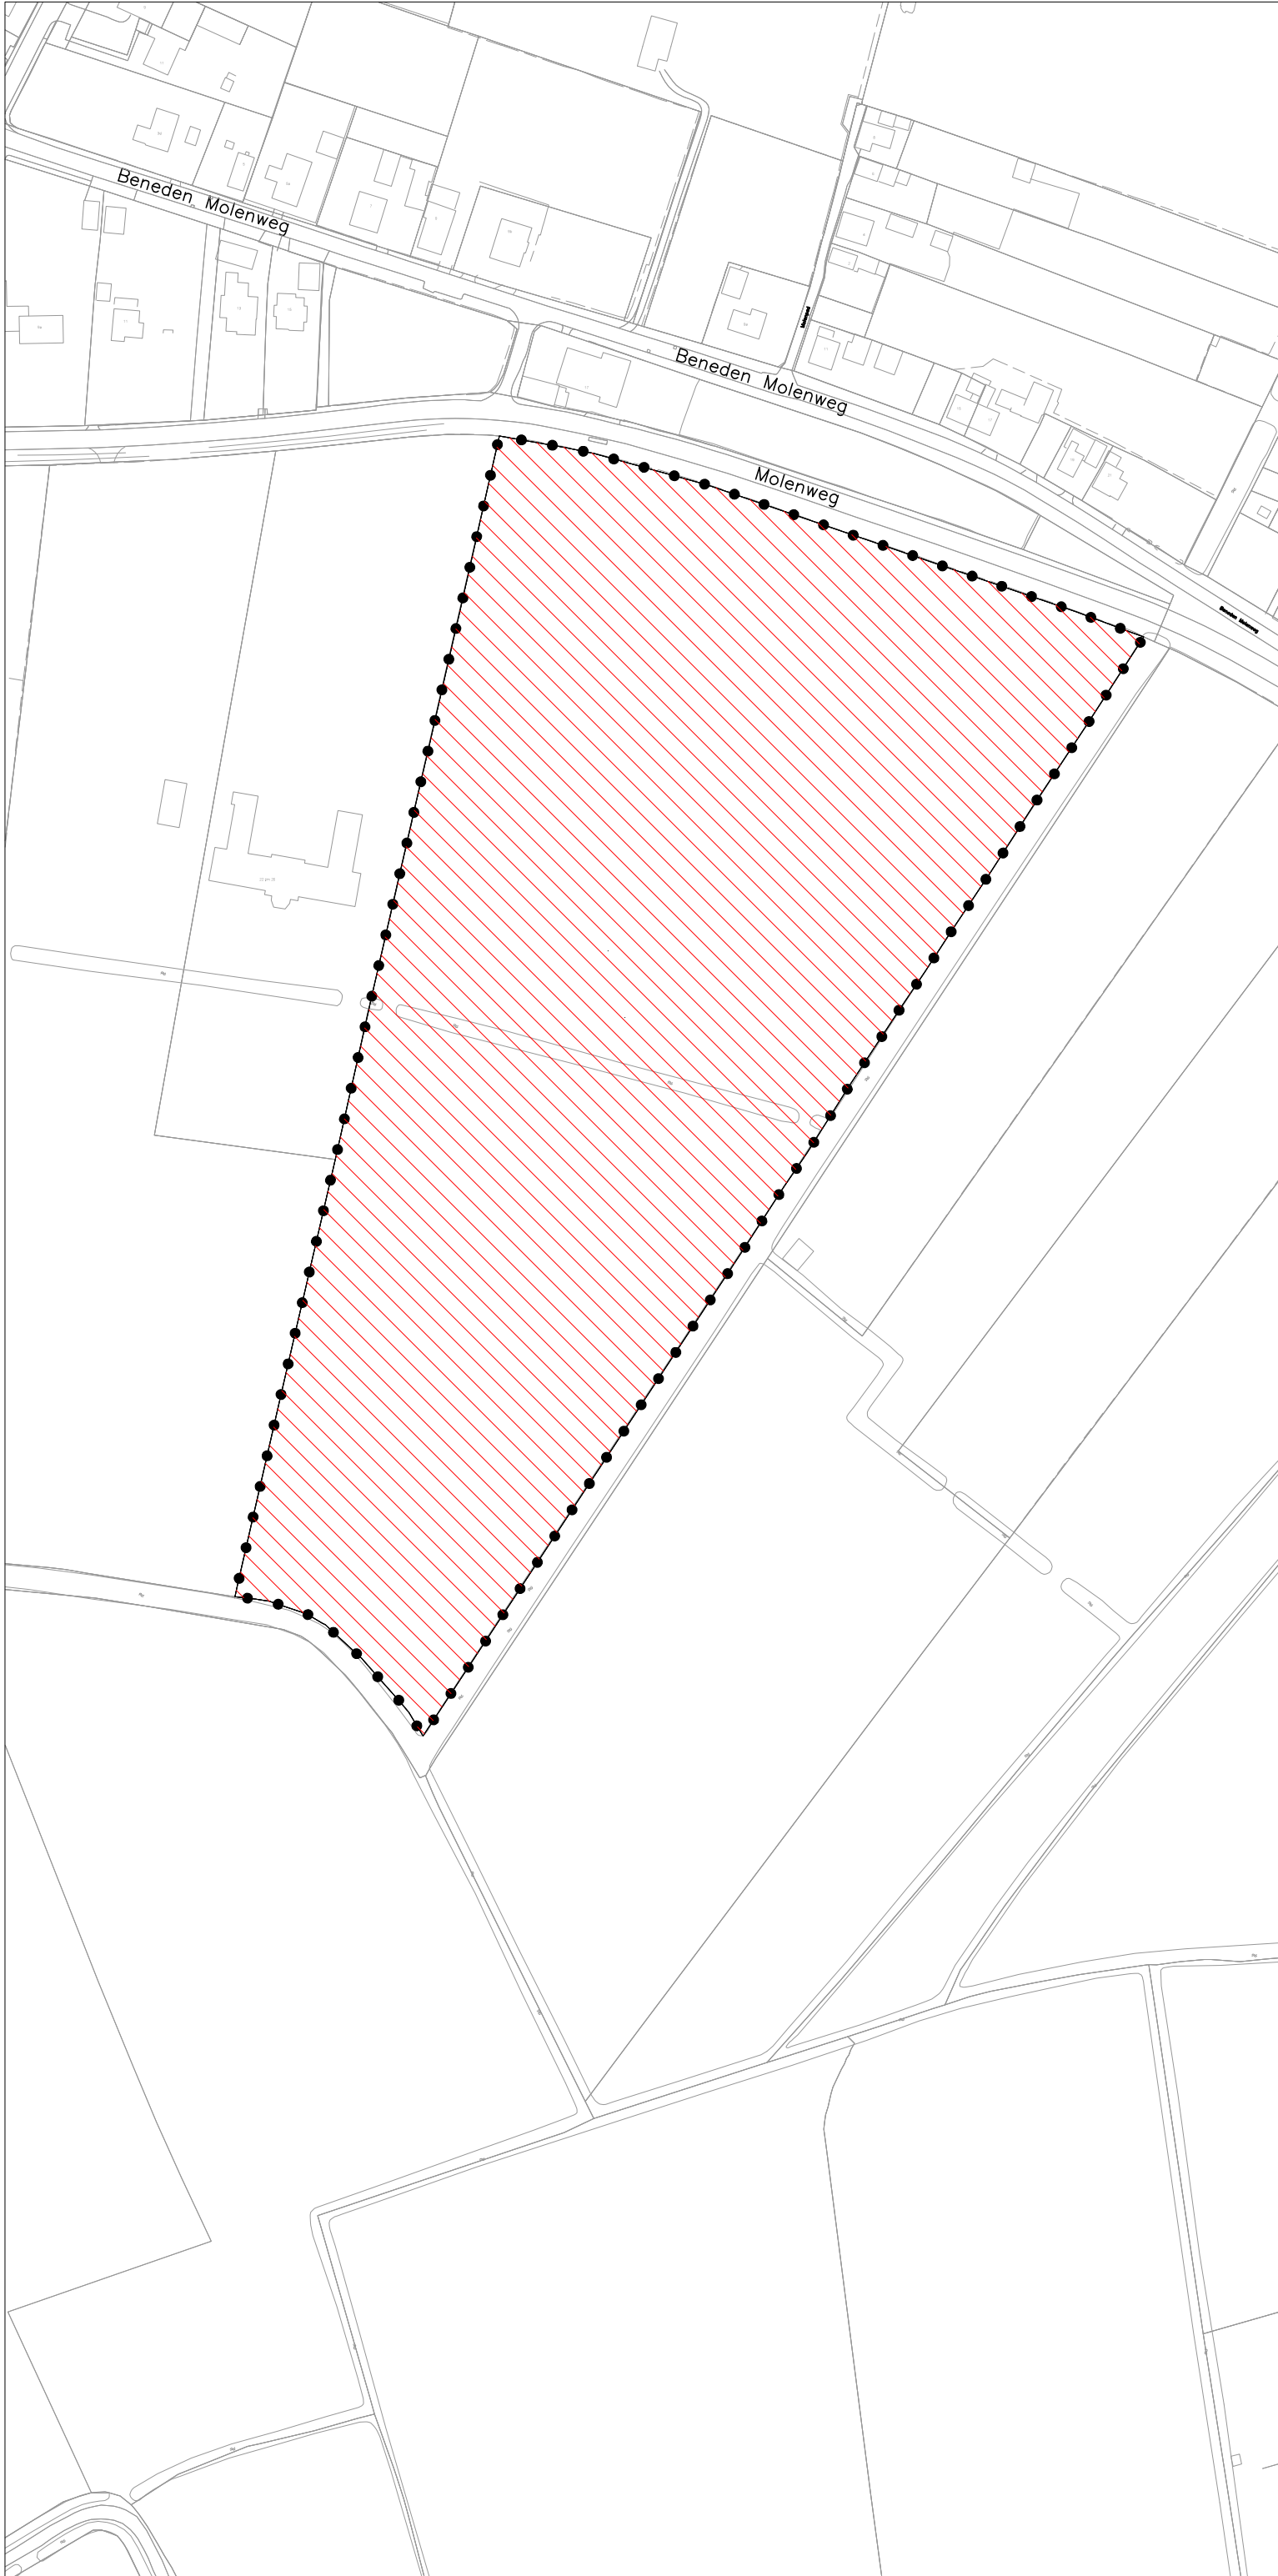

LOCATIE MOLENWEG 1 : 2000

BESLUITGEBIED

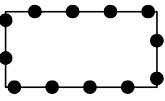


BESLUITVLAK



Projectbesluit Buitengebied, Landgoed Het Eng II en Lekdijk Oost

VERKLARINGEN

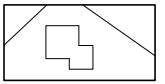

ondergrond ontleend aan
GBKN 2009

SONSBEEK ADVISEURS BV

RUIMTELIJKE ORDENING - STEDEBOUW - LANDSCHAP - ARCHITECTUUR - MILIEU
BURGEMEESTERSPLEIN 2, 6814 DM ARNHEM FAX 026-3513781 TEL. 026-4456255

GEMEENTE BUREN
PROJECTBESLUIT BUITENGEBIED LANDGOED HET ENG II EN LEKDIJK OOST

planidentificatie NL.IMRO.0214.BUIPB20100003-on01				planstatus Ontwerp		VERBEELDING (KAART)			
file	30508-12	d.d.	13-04-10	form.	62x44		schaal	1 : 2000	
plot		wijz.		get.	RS		teknr.	3050812 -	1