


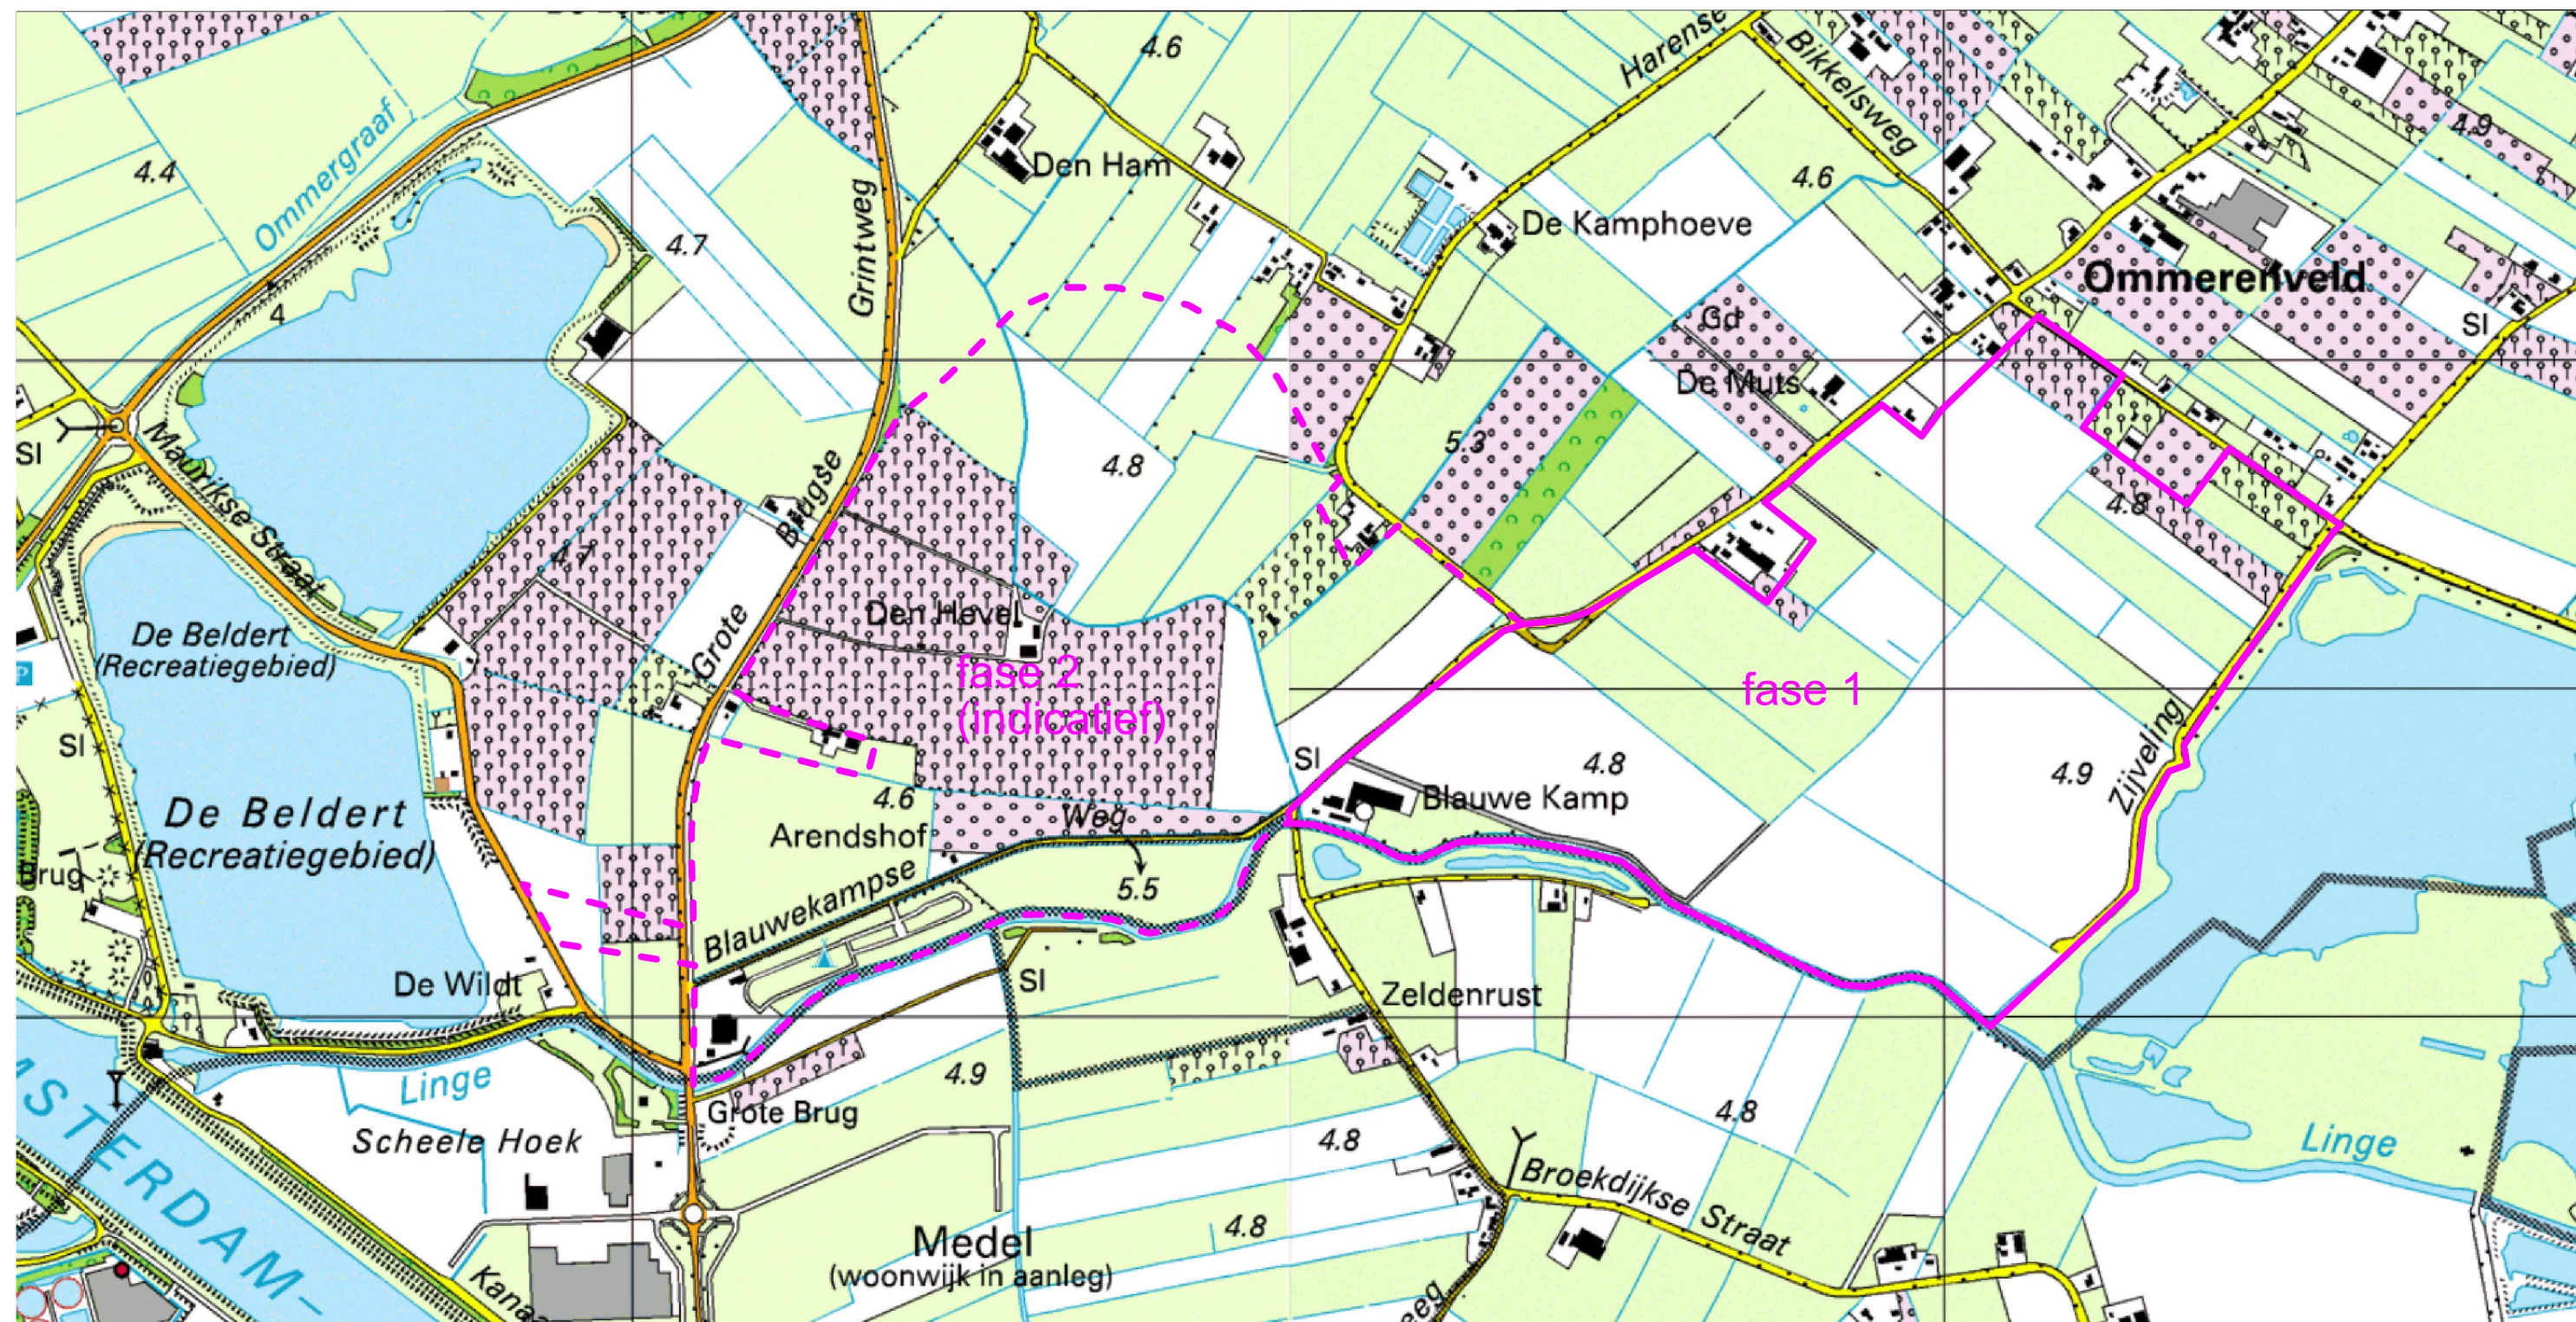

opdrachtgever:	Dekker Van de Kamp landschapsonwikkeling bv		
kenmerk opdr.gever:	projectnr. 466		
project:	LINGEMEREN		
onderdeel:	Plangebied.		
omschrijving:	Plangrens fase 1 en indicatieve plangrens fase 2. Op topografische ondergrond (top25raster)		
tek. nr.	1317 001 0		
blad	1/1		
bestand	13170010-topo-fase.dwg		
datum	5 januari 2009		
schaal	1: 10.000		
formaat	A - 3		
status			
getekend	rm	datum	05-01-2009
gezien		datum	