


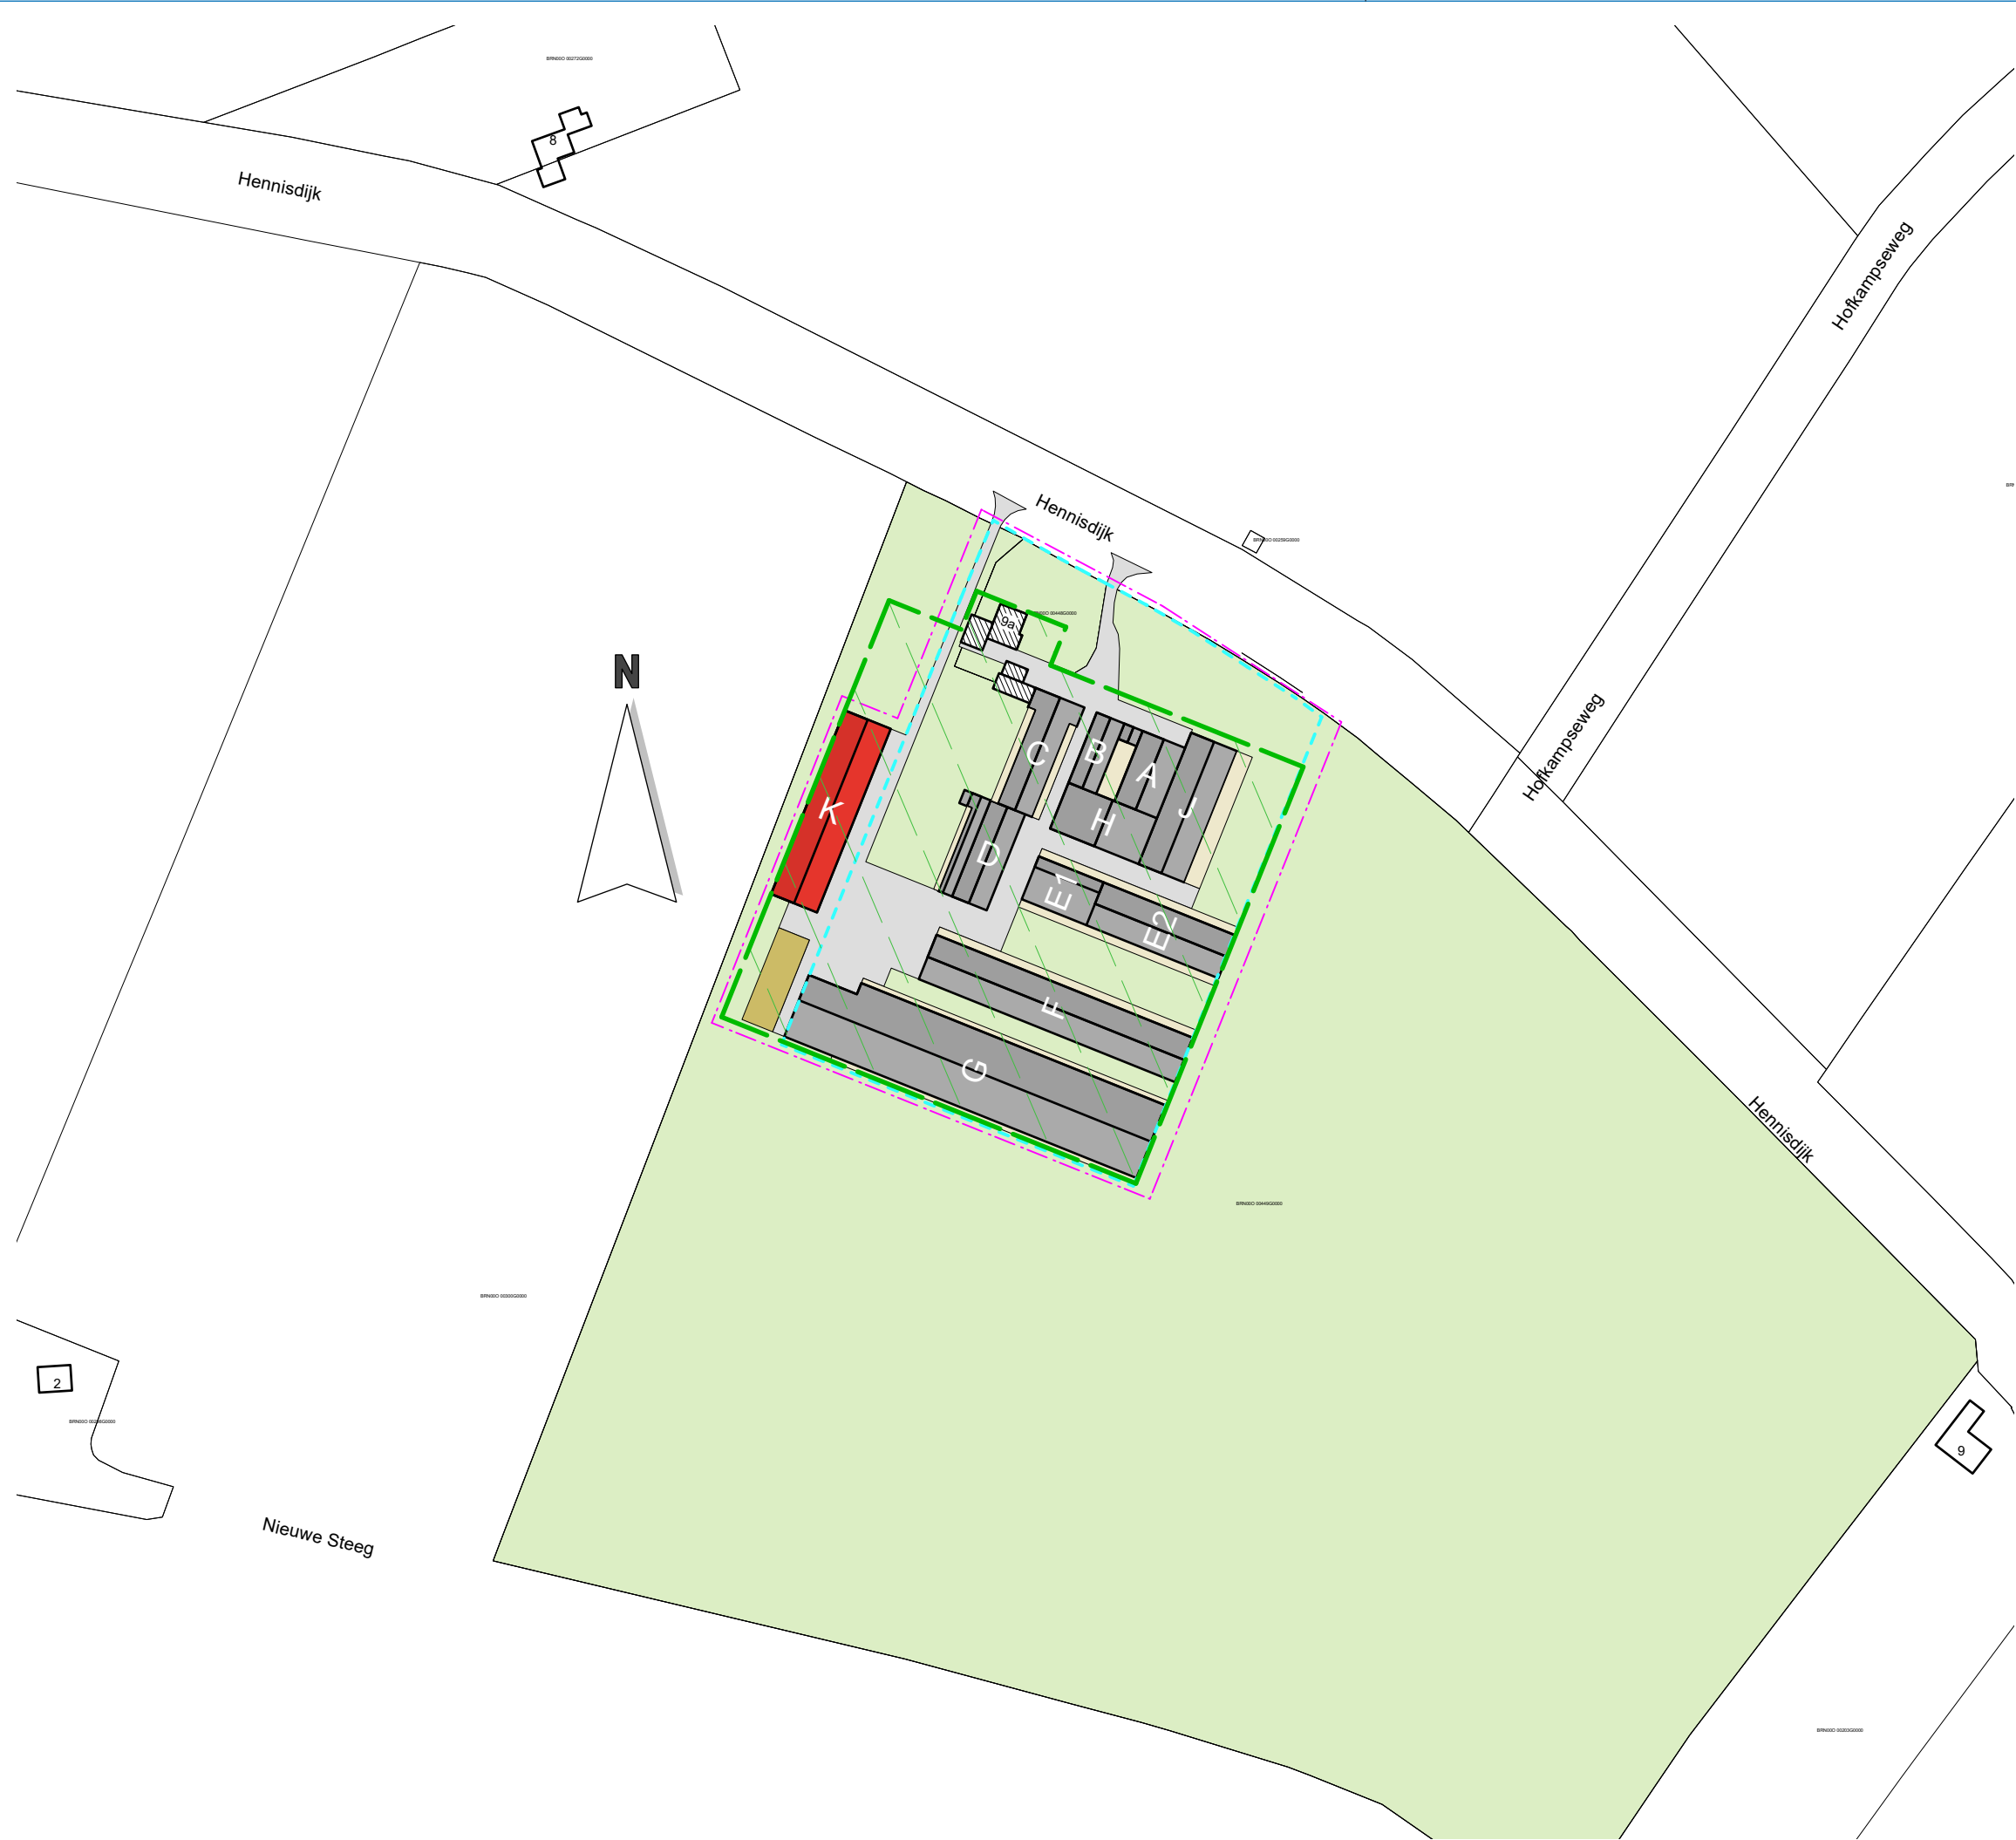

SITUATIE

kadastrale gemeente: Buren
sectie: O nr: 448, 659
schaal: 1 : 2000

	perceel		
	bouwvlak vigerend	1,878	ha
	bouwvlak gewenst	1,878	ha
	gebouw bestaand		
	gebouw nieuw		
	bedrijfswoning		
	omliggende bebouwing		
	grens van de inrichting		
	erfverharding		
	opslag vaste mest		

TEKENING NIET GESCHIKT VOOR UITVOERING

Situatie	adviseur	HJB
	getekend	RiH
	datum	19 juni 2023
	wijz. a	
	b	
Mts. P. van Leeuwen Hennisdijk 9a 4116 RK Buren	c	
	schaal	1 : 2000
	formaat	A3
projectno.	bladnr.	

004553-08

Si-1

Postbus 396
6710 BJ Ede
Tel. 0318 - 675 400
E. info@agra-matic.nl

AGRA-MATIC

ADVIES MILIEU BOUW

20231025_004553-08_Leeuwen_Si-1.vwx © 2023 alle rechten voorbehouden