



Legenda


Voorwaardelijk verplicht

Type	Maatvoering en aantal	Soort	Beheer
 A. Bestaande bomen	-	-	-
 B. Laanbomen / Bomenrij	40 stuks, diameter 14-16 cm. circa 23 stuks, diameter 14-16 cm.	Bijv.: schietwilg, zwarte els, eik, haagbeuk gewone es, (zwarte) populier, berk, veldesdoorn	Aanplant en instandhoudingsbeheer
 C. Solitaire/groep bomen	circa 32 stuks, diameter 14-16 cm	schietwilg, zwarte els, eik, haagbeuk gewone es, (zwarte) populier, walnoot of kers	Aanplant en instandhoudingsbeheer
 D. Boomvormers met onderbeplanting	circa 5.700 m² breedte wisselend	Met name meidoorn- en wilgenstruweel, wilgenbosjes met daarin: Zwarte els, sleedoorn, hazelaar, Gelderse roos, veldesdoorn en hondsroos	Aanplant en gevarieerd beheer (afzetten, uit laten groeien en opkronen)
 E. Vrij uitgroeiende haag	circa 3.500 m² 4 stuks/m²	Uniforme of gemengde haag: haagbeuk, sleedoorn, veld-esdoorn, meidoorn, eglantier	Aanplant en instandhoudingsbeheer
 F. Geschoren haag	circa 1.700 m¹ 2 rijig, 4 stuks/m¹	haagbeuk, sleedoorn, veldesdoorn, meidoorn	1x per jaar scheren
 G. Bloemrijk grasland	circa 6.400 m²	bloemrijk gras	Zaaien en cyclisch maaibeheer of (extensieve) begrazing

Overig

Type
 Bebouwing
 Verharding
 Grasland
 Halfverhard / gras parkeren
 Ondergrond (kadastraal + BGT)
 Doorsnedes beplanting (zie volgend blad)

De aan te planten elementen zijn inrichtingsprincipes die zijn vormgegeven op het schetsontwerp voor het terrein. Daarom geldt dat de locatie van de maatregel indicatief is en moet worden afgestemd op het definitieve ontwerp.

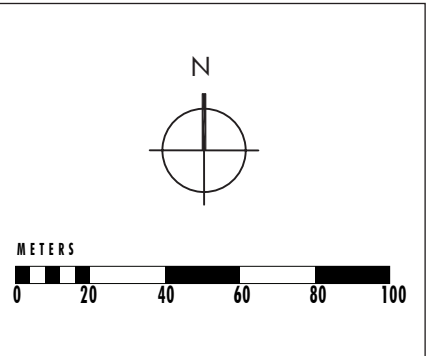


Bepantingsplan
Recreatiepark Verkrema
Gemeente Buren

Schaal: 1:2000
Formaat: A3
Projectnummer: 15.90.13
Datum: 04-07-2023



Doorsnede 1

Geschoren haag

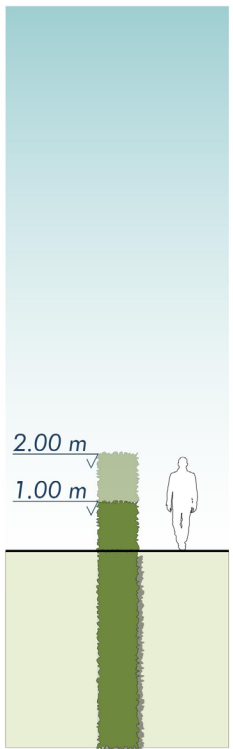


0,8

Geschoren haag

Doorsnede 2

Vrijgroeïende haag

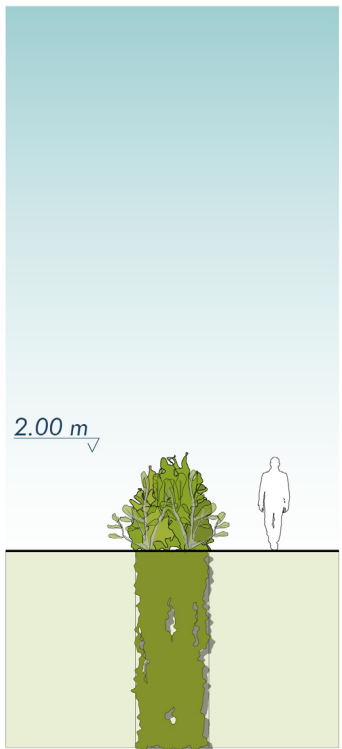


1,5

Vrijgroeïende haag

Doorsnede 3

Solitaire bomen

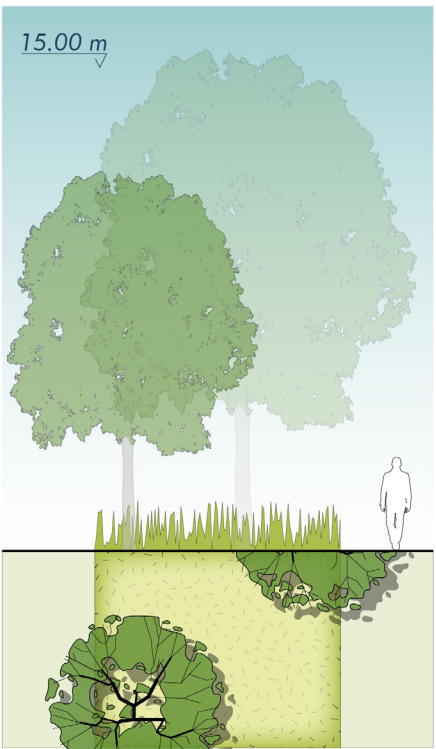

5,0

Solitaire bomen in grasland

Doorsnede 4

Bomenrij / Laanbomen




3,0

Bomenrij met of zonder onderbeplanting

Doorsnede 5

Houtsingel

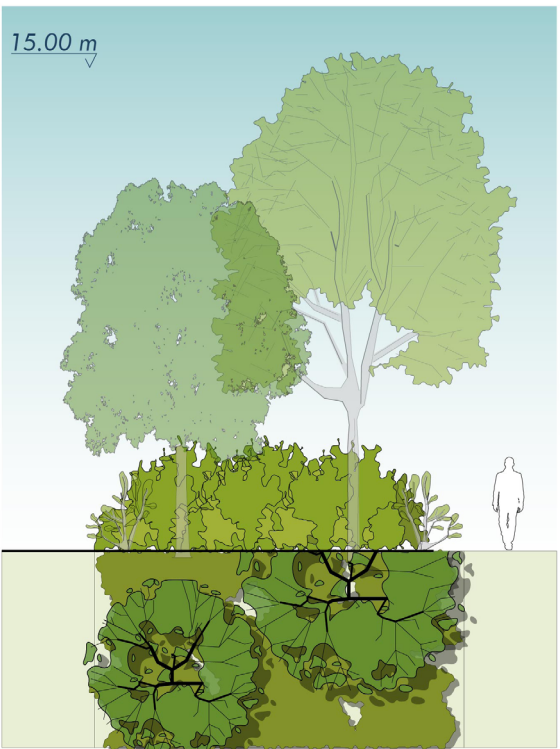

7,5

Houtsingel met struik- en boomvormers

Doorsnedes Bepplantingsplan
Recreatiepark Verkrema
Gemeente Buren

Schaal: -
Formaat: A3
Projectnummer: 15.90.13
Datum: 18-10-2022

