


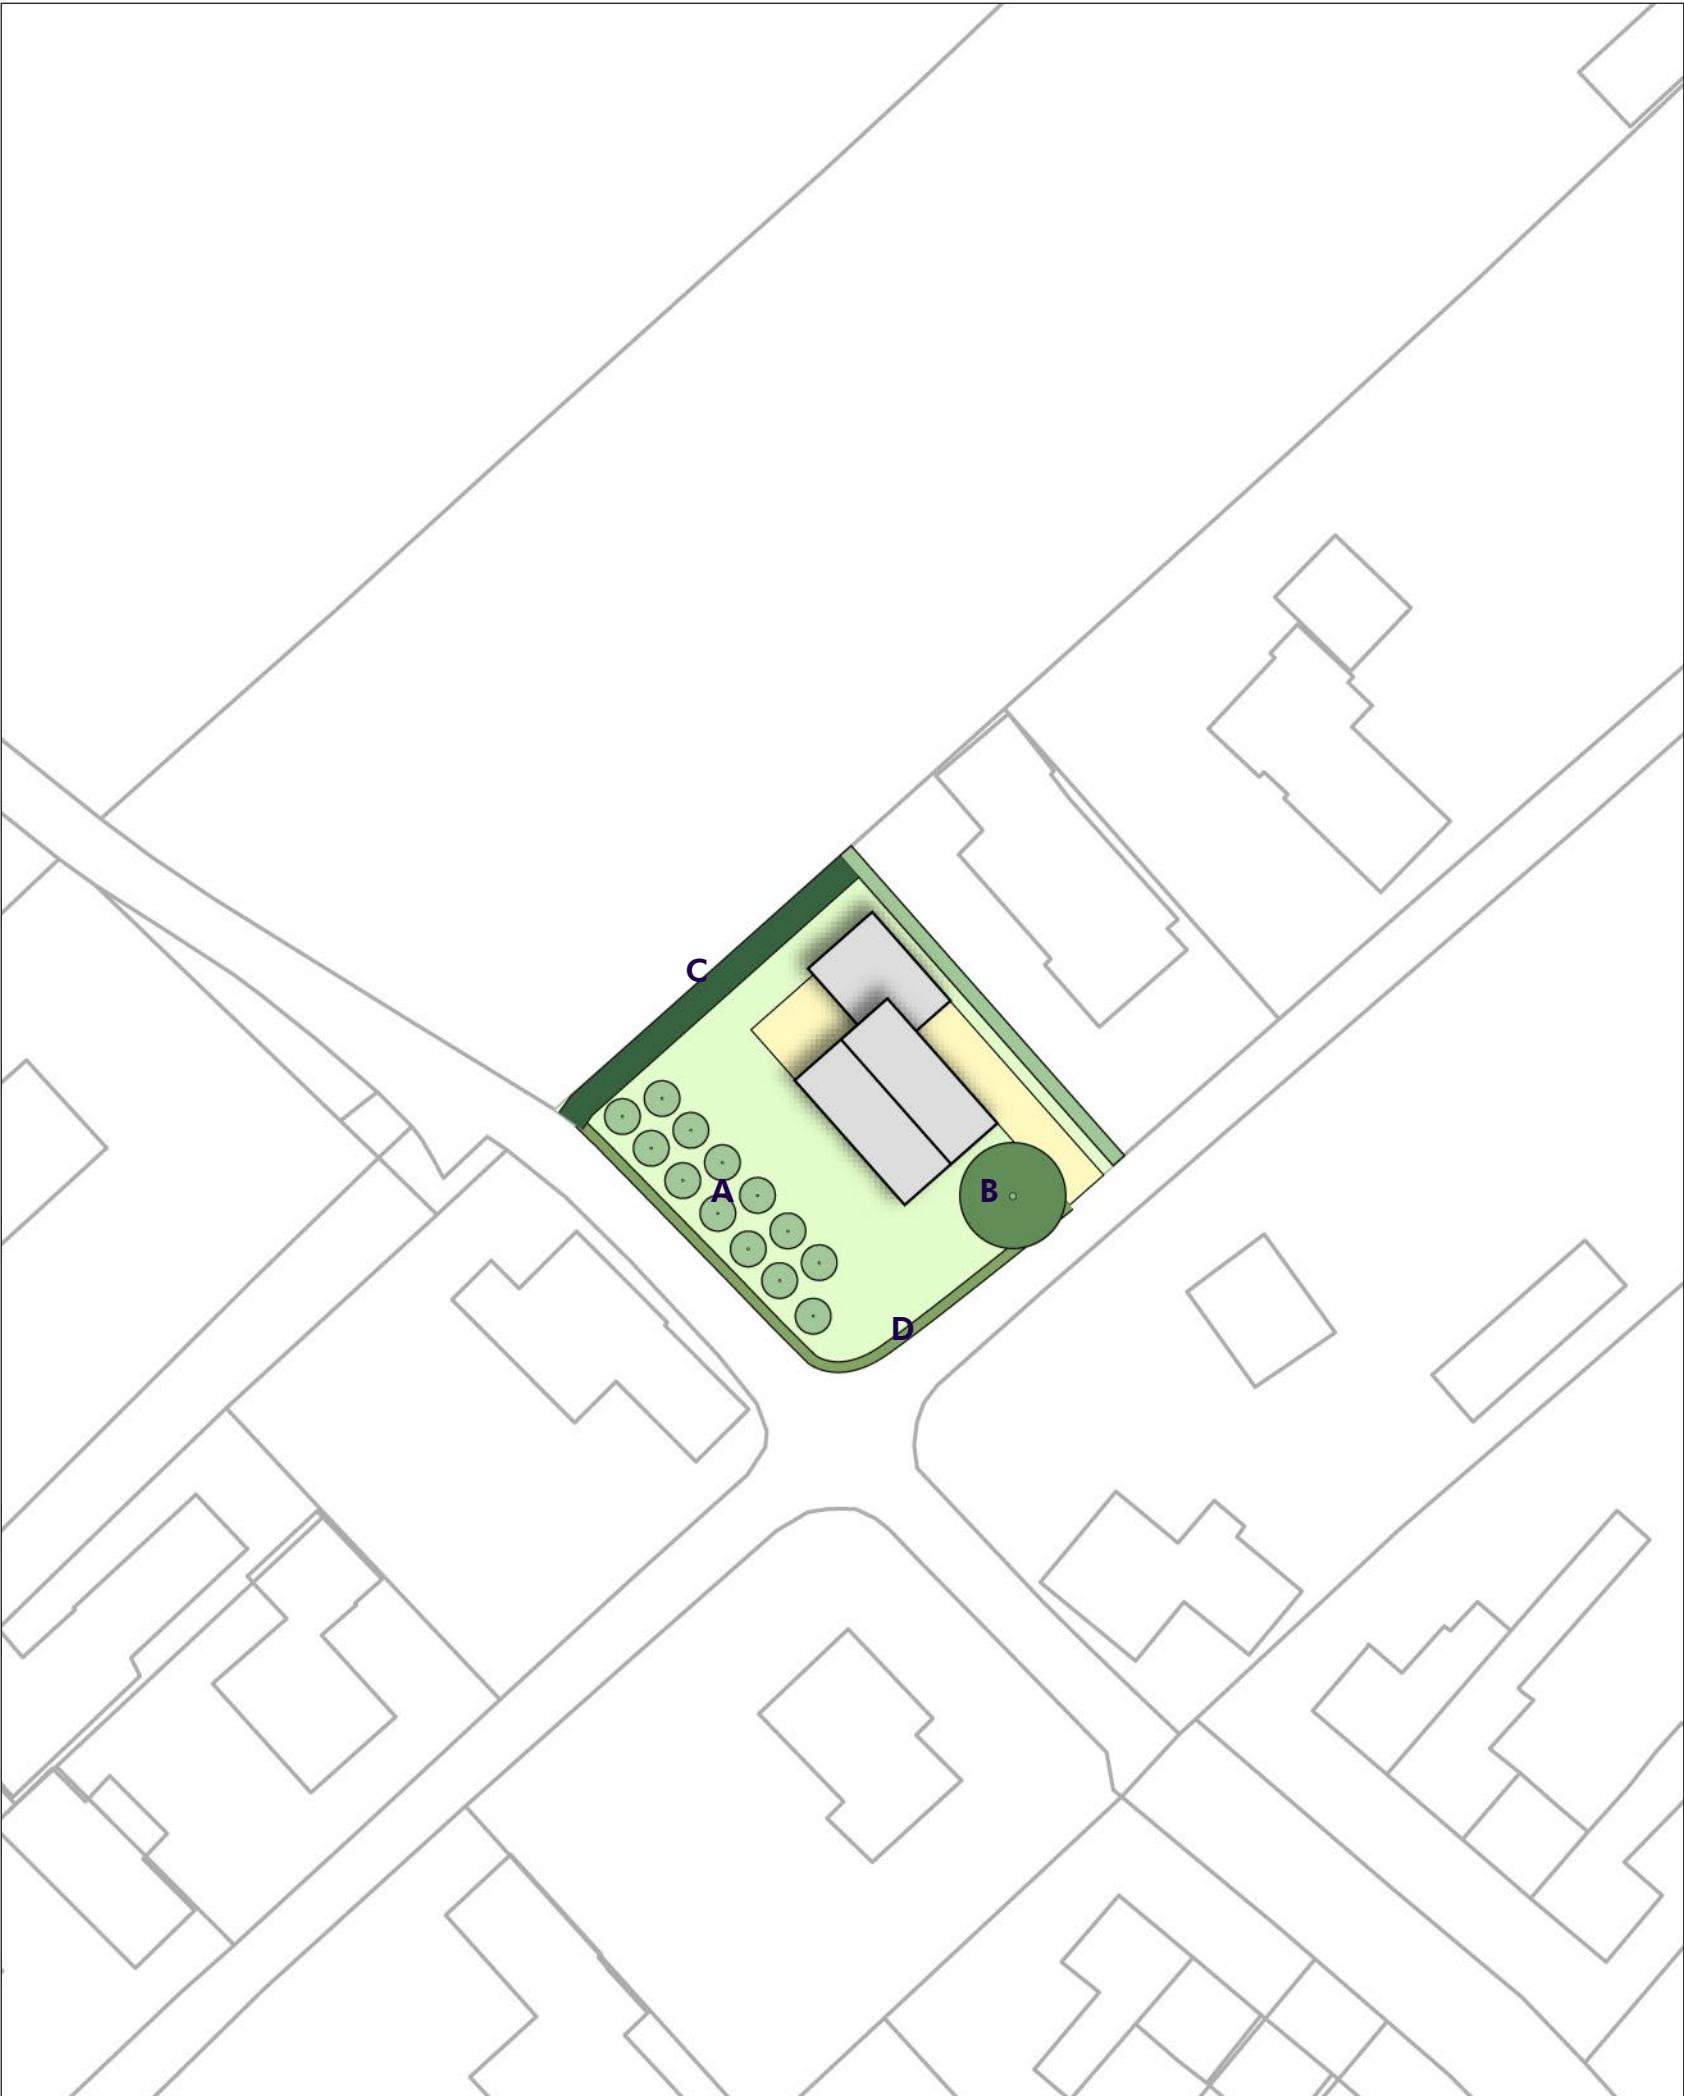


Legenda

Voorwaardelijk verplicht

Type	Maatvoering en aantal	Soort
 A. Te behouden fruitbomen	13 stuks	Laagstamfruitbomen
 B. Aan te planten solitaire boom	1 stuks, 16-18 cm diameter	Inheemse soort, bijvoorbeeld gewone es, eik, hollandse linde, kastanje of walnoot
 C. Aan te planten vrijgroeende gemengde haag	circa 48 m²	Gemengde haag met streekeigen soorten zoals meidoorn, veldesdoorn of liguster
 D. Aan te planten lage geschoren haag	circa 63 m²	Gemengde haag met streekeigen soorten zoals meidoorn, veldesdoorn of liguster

Overig

Type	
	Nieuwe woning
	Inrit
	Tuininrichting
	Bestaande haag
	Ondergrond (kadastraal + BGT)

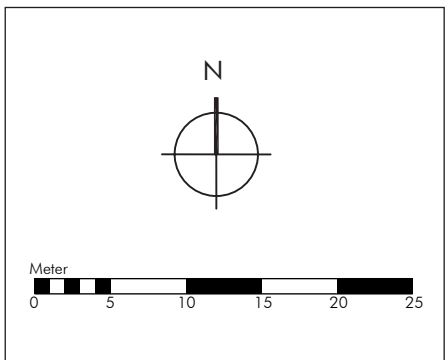

Bepantingsplan Nieuwe weg, Ingen Gemeente Buren

Schaal: 1:500
Formaat: A3
Projectnummer: 15.80.01
Datum: 28-02-2024

