




Bloemen mengsel

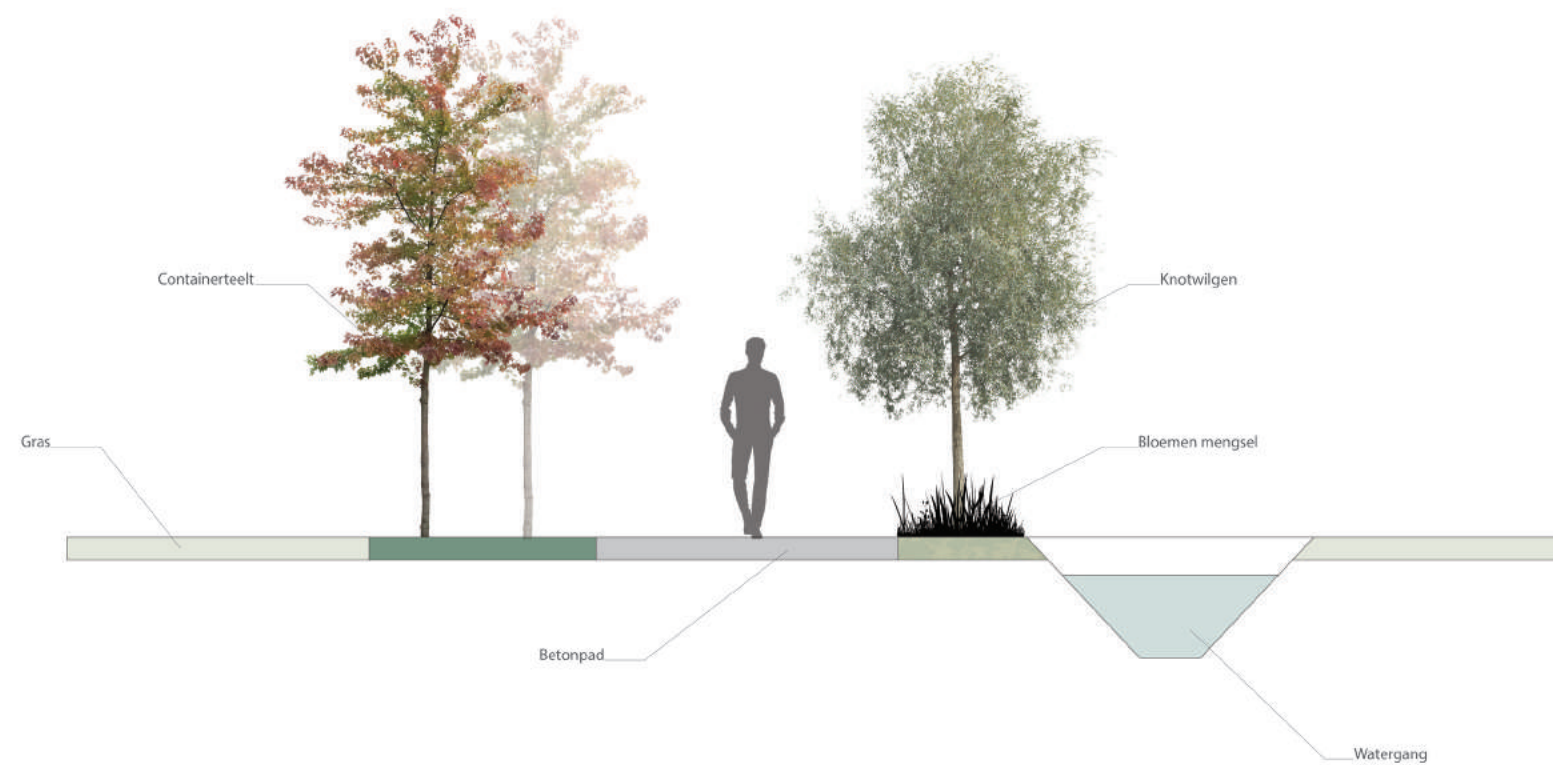

Project: Landschappelijk inpassing, doorsnede A-A

Opdrachtgever: B. Peterman

Locatie: Rijnbandijk 11, Ingen

Getekend door: Mike Verheij

Schaal: 1:50

Datum: Okt 2023

Papierformaat: A3

