


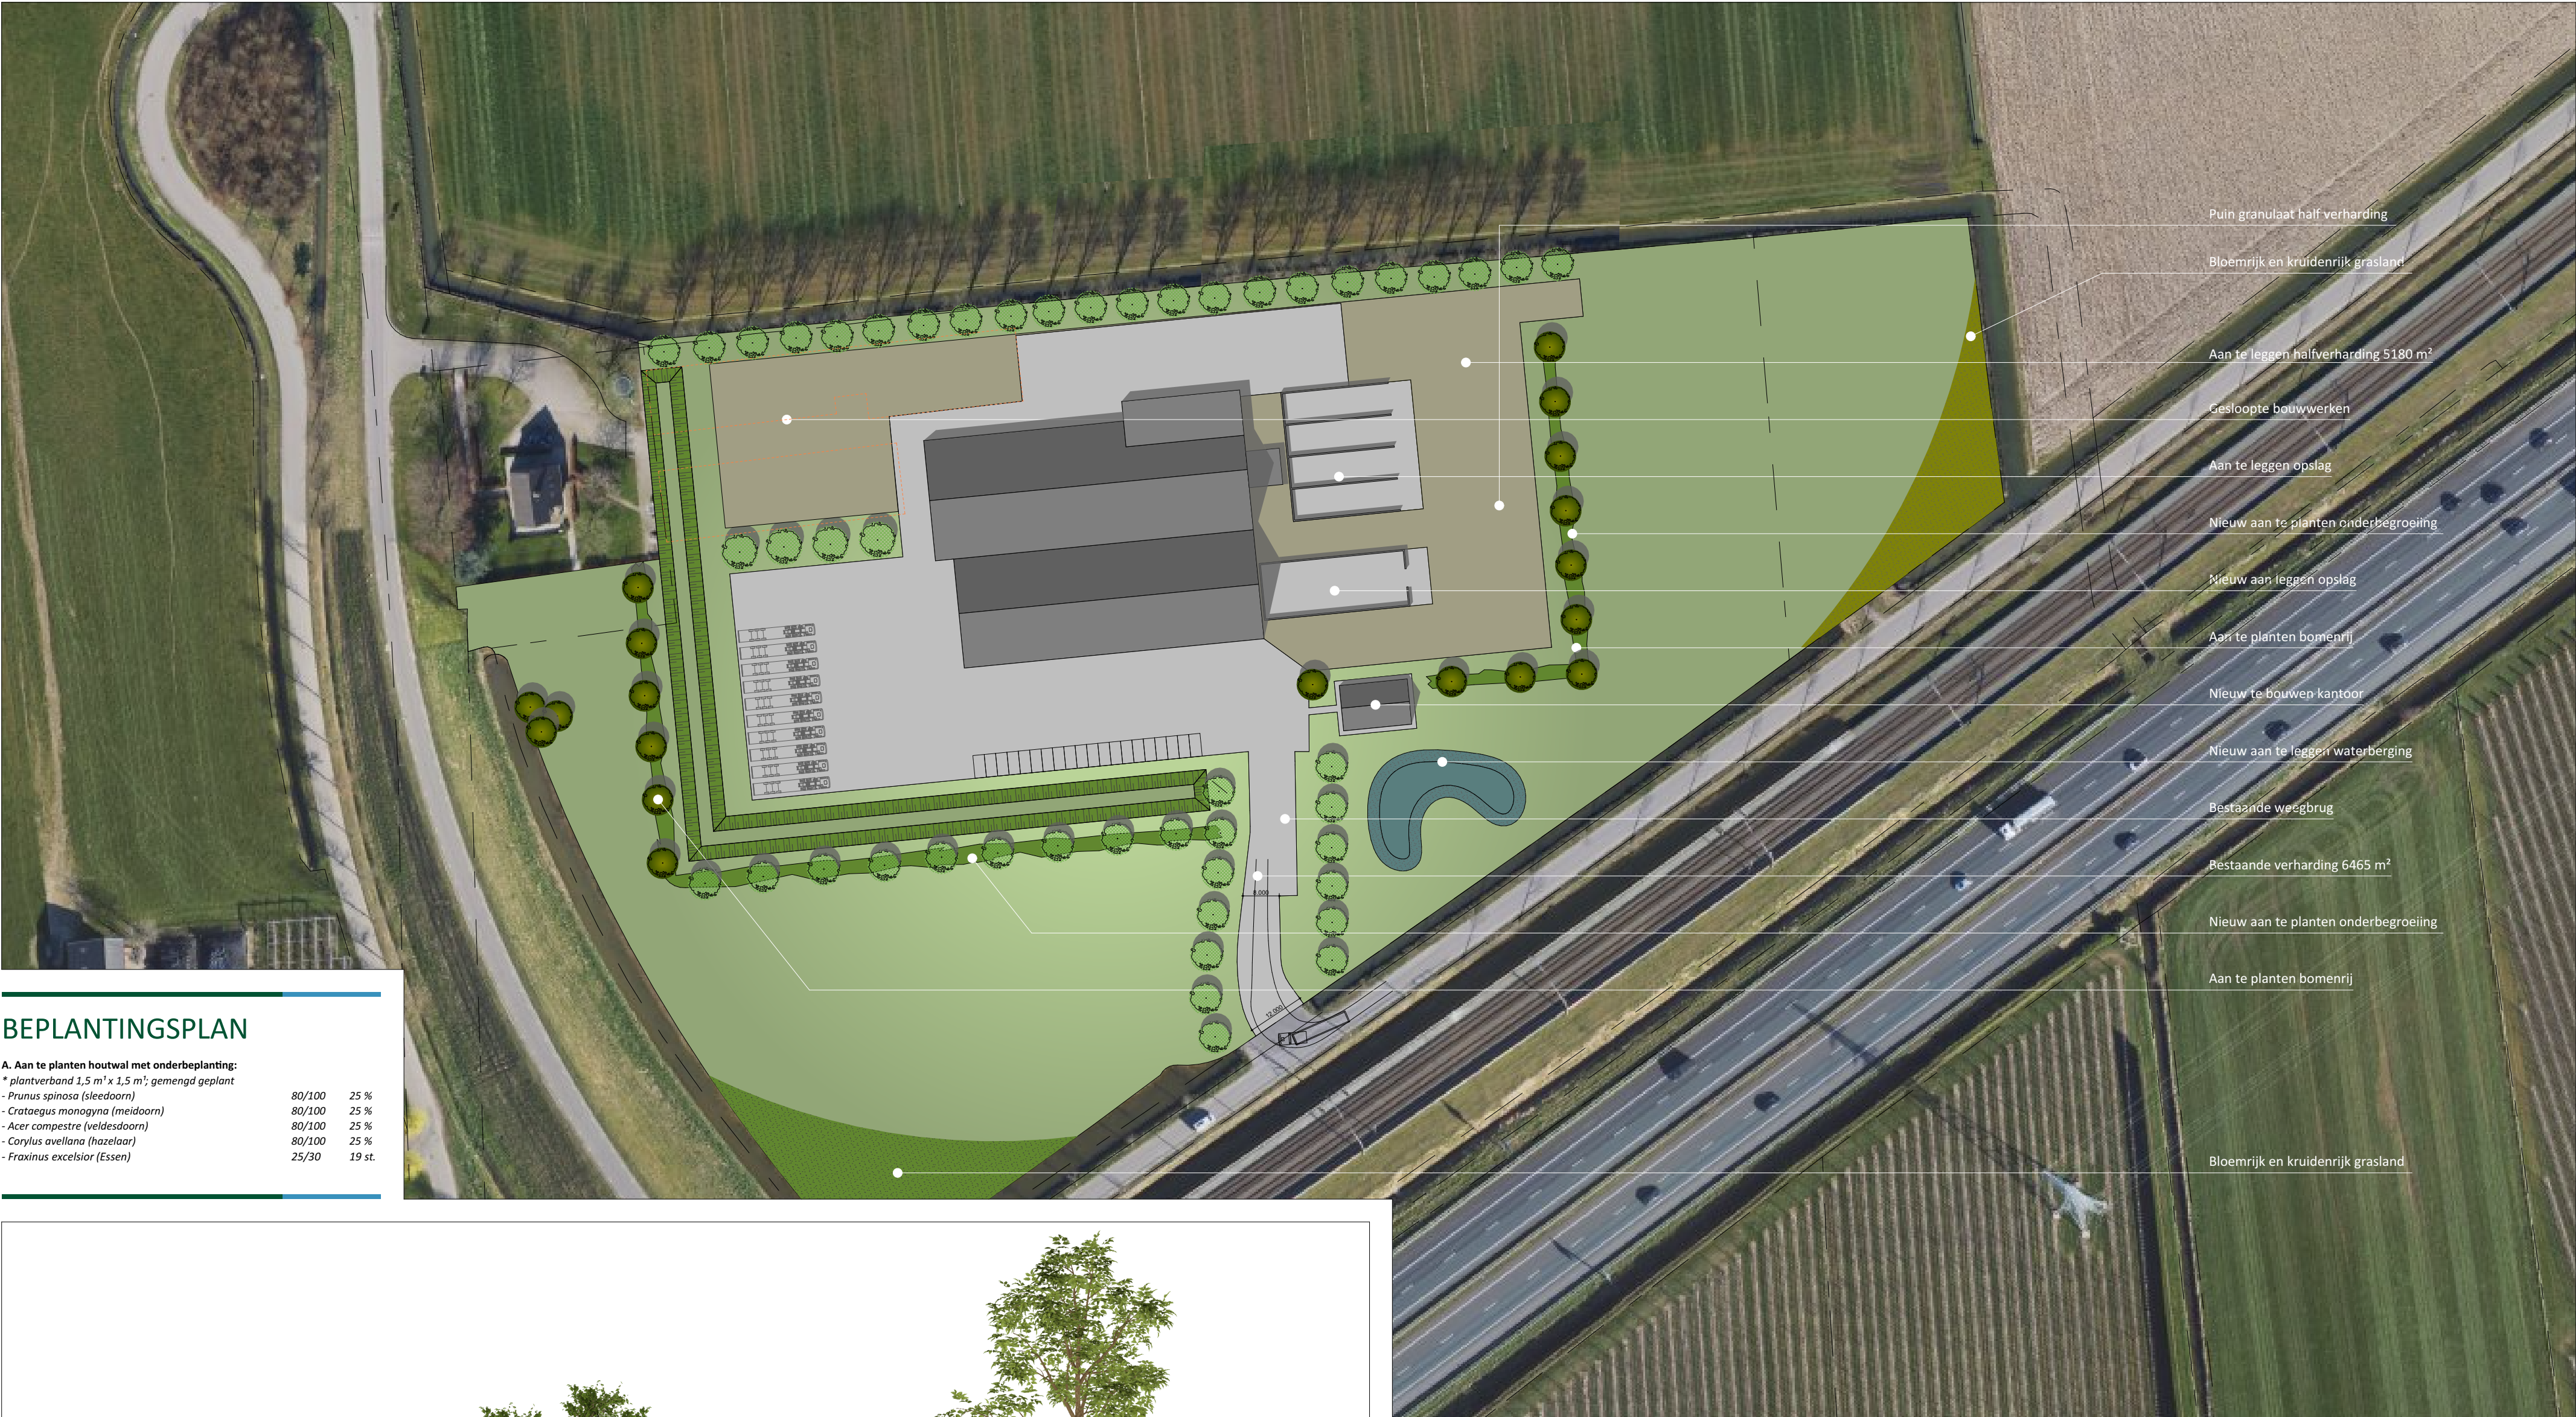


BEPLANTINGSPLAN

A. Aan te planten houtwal met onderbeplanting:

* plantverband 1,5 m¹ x 1,5 m¹; gemengd geplant

- <i>Prunus spinosa</i> (sleedoorn)	80/100	25 %
- <i>Crataegus monogyna</i> (meidoorn)	80/100	25 %
- <i>Acer compostre</i> (veldesdoorn)	80/100	25 %
- <i>Corylus avellana</i> (hazelaar)	80/100	25 %
- <i>Fraxinus excelsior</i> (Essen)	25/30	19 st.

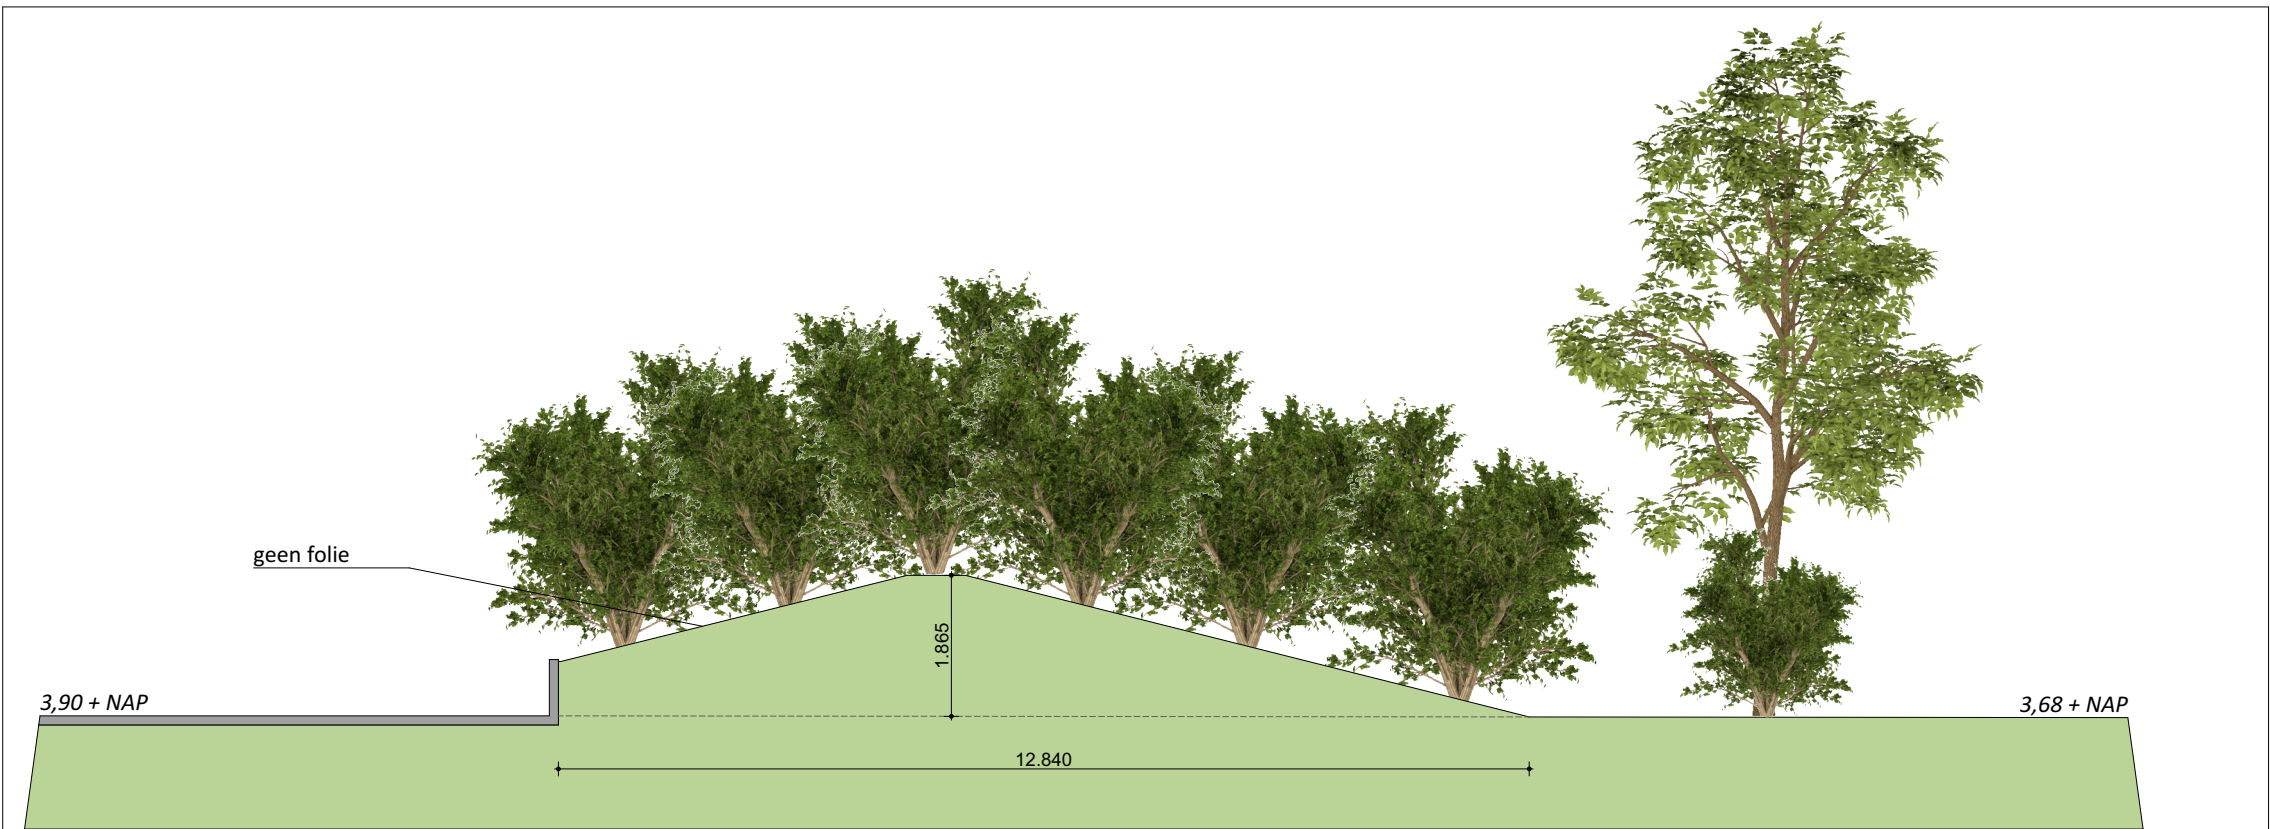

Doorsnede B-B



VanWestreenen
ADVISEURS RUIMTELIJKE ONTWIKKELING

Van Westreenen Adviseurs

Scherpenzeelseweg 11
3772 MD Lunteren
T: (0342) 47 42 55
F: (0342) 47 42 81
E: info@vanwestreenen.nl

Varsseveldseweg 65d
7131 JA Lichtenvoorde
T: (0544) 37 97 37
F: (0544) 37 83 64
E: info@vanwestreenen.nl

Haarweg 9a
7651 KE Tubbergen
T: (0546) 70 65 86
F: (0544) 37 83 64
E: info@vanwestreenen.nl

PROJECT:

Gewenste situatie

OPDRACHTGEVER:

Orgamebo
Burensestraat 2
4016 CZ kapel Avezaath

LOCATIE: Burensestraat 2 te kapel Avezaath

ONDERDEEL:

Landschappelijke inpassing
Maten voor de uitvoering in het werk controleren

SCHAAL: 1:1000

GETEKEND: SK

FORMAAT: A2

DATUM: 07-03-2023

WIJZIGING: 24-01-2024

PROJECTNUMMER:

202303OV-Orgamebo

Blad 1 van 1