


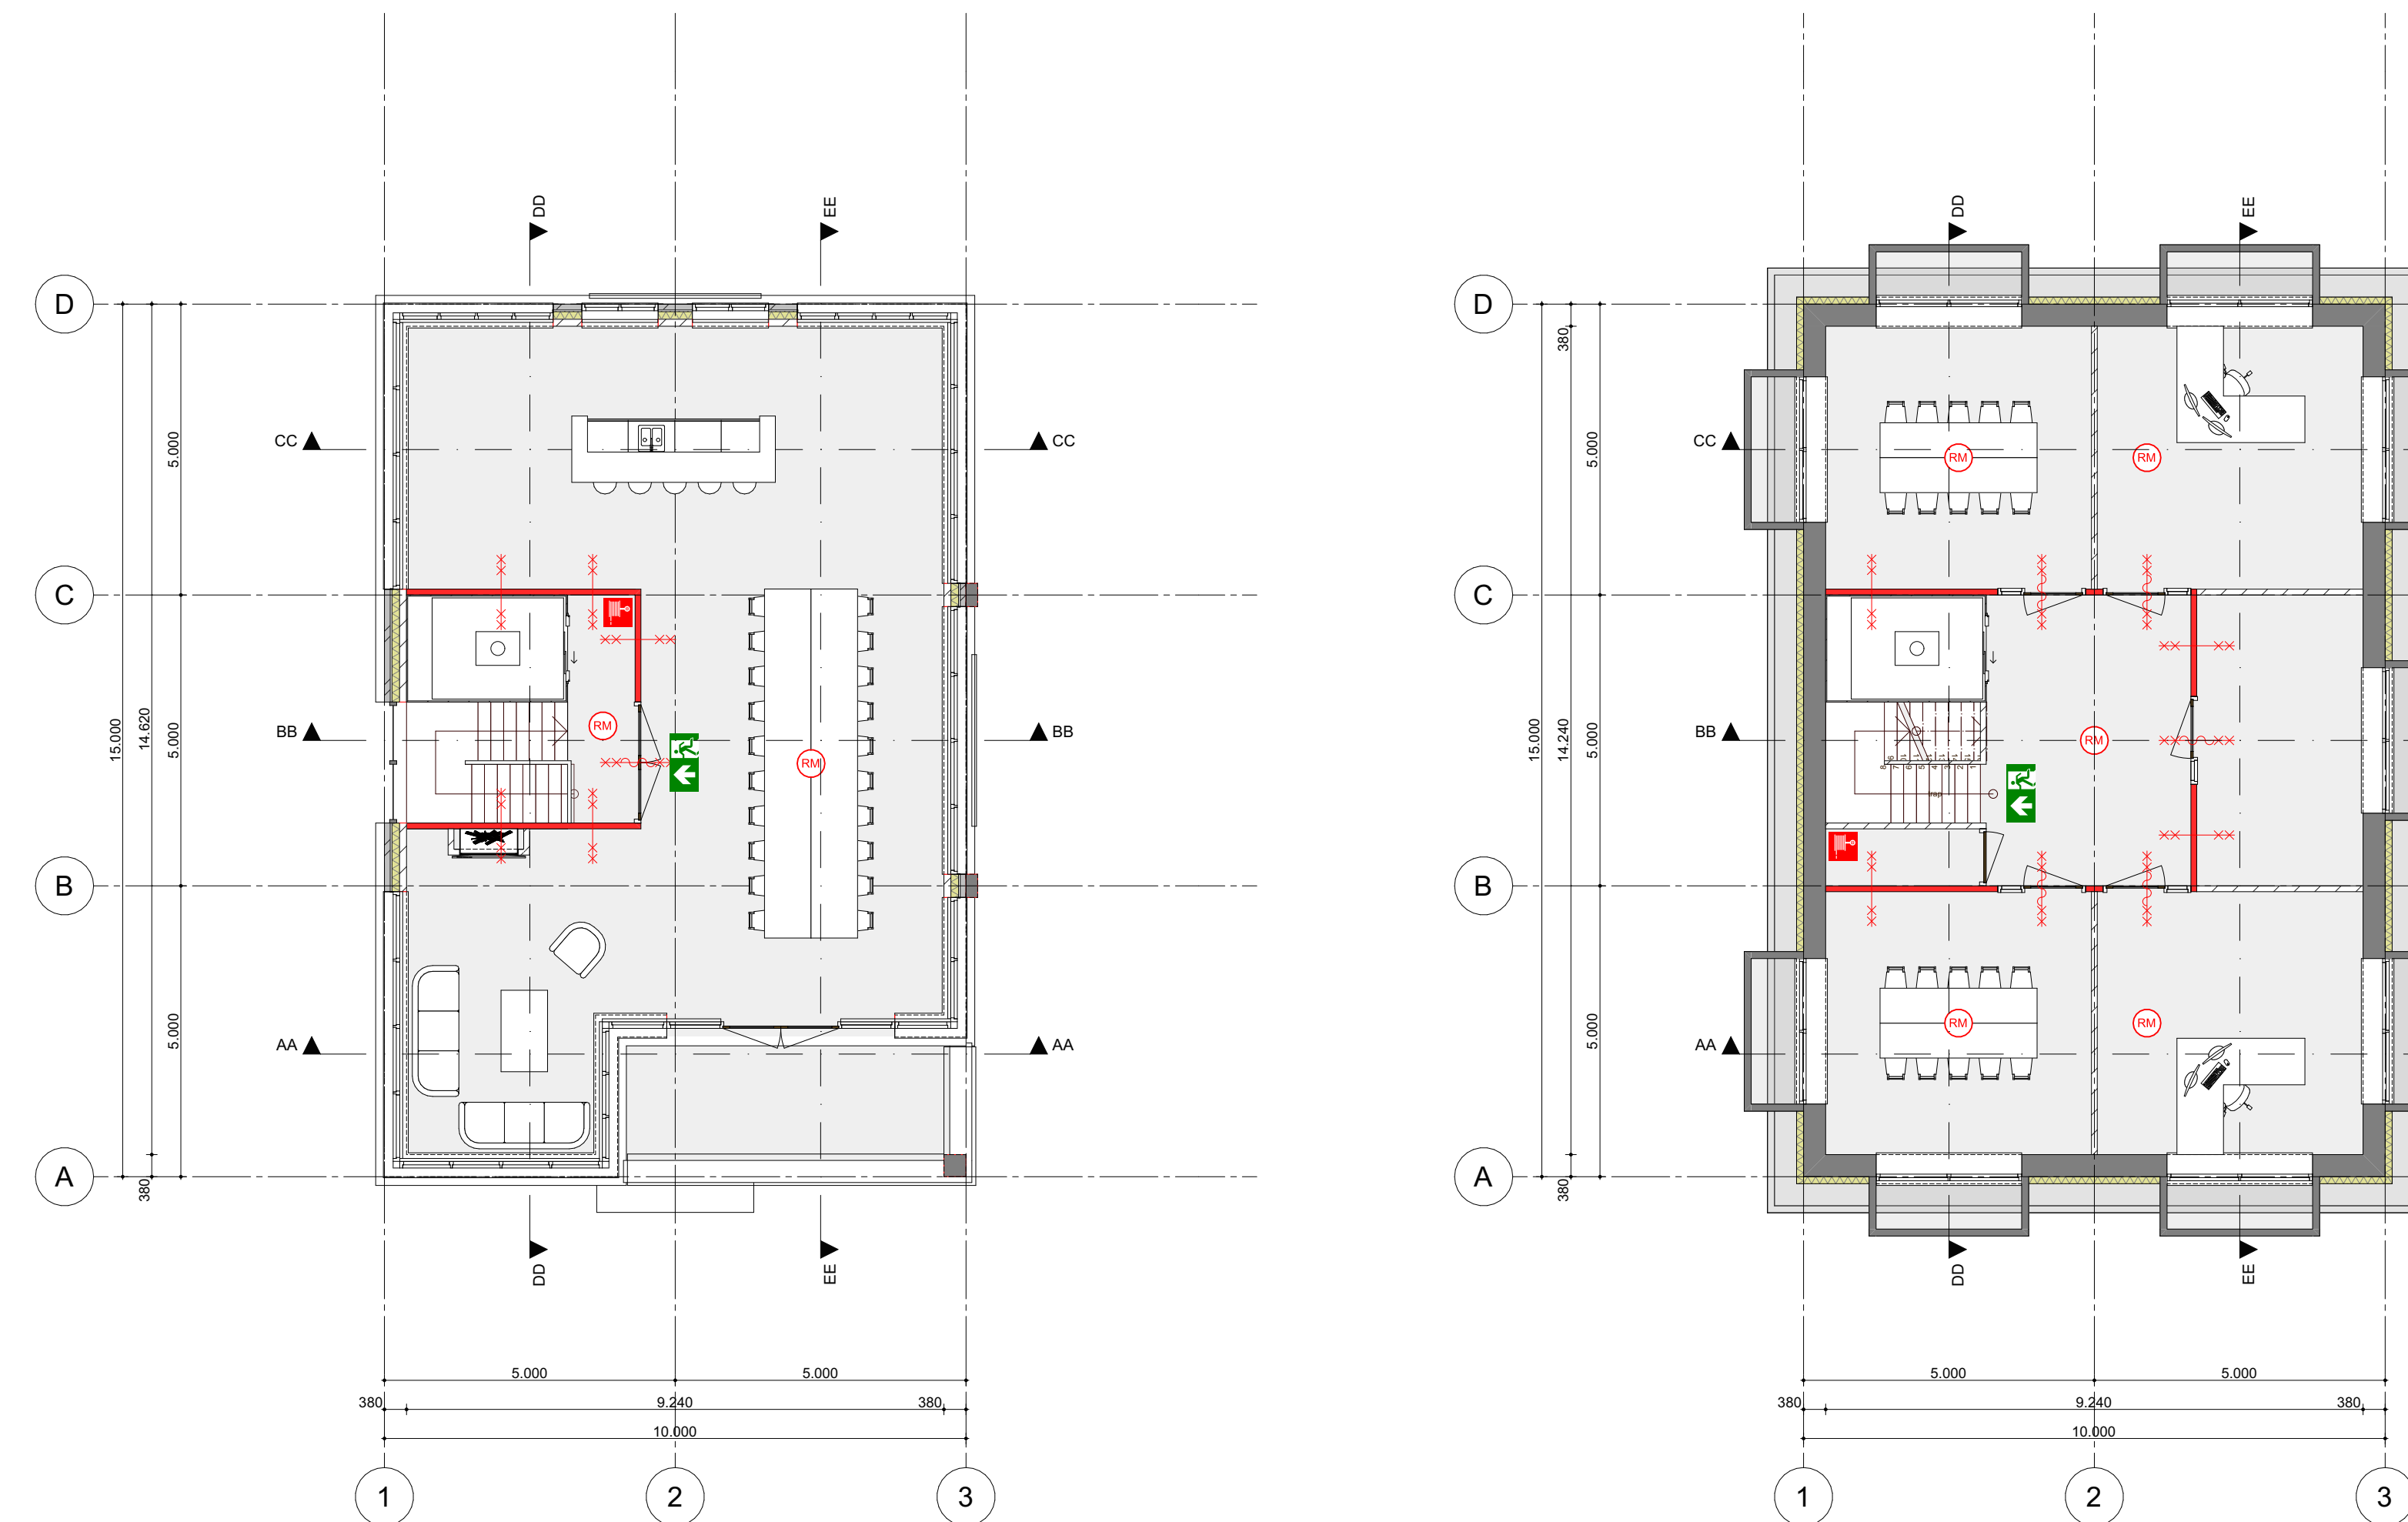

Bouwbesluit renvooi

VEILIGHEID:

- Brandveiligheidsconstructies dienen 60min wdbro te worden uitgevoerd zodat men een vluchtroute kan garanderen welke 60min bij uitbreken van brand niet bezwikt. Stalen liggers worden omkleed middels 15mm gromcast of plaat.
- Vloerafschieding (balustrade) t.a.v. trageel dient min. 900a bovenkant vloer te worden uitgevoerd waarbij t.a.v. open traprand brand tussn. 200-250a voor. Toevens dienen er geen glazen schijven in de vloerafschieding te worden van 1200mm.
- Opzichtige rookkleiders op lichtnet welke volgens NEN 2555 worden aangesloten dienen doordring te worden gekoppeld en voorzien van een rookdoozcompartiment (loodcau).
- Elektrische installaties dienen te worden aangesloten volgens NEN 1010 en volgens eisen desbetreffende NUTS keurmerken.
- Deuren, ramen en kozijnen en daarmee gelijke te stelen constructie onderdelen in een uitwendige scheidingconstructie van een niet-gemeenschappelijke ruimte, die volgens NEN 2555 bepaalde brandveiligheids eisen moet aan de v.d. de norm aangegeven weerstandklasse 2. Dit geldt ook voor een inwendige scheidingconstructie tussen een niet-gemeenschappelijke ruimte en een aangrenzende gemeenschappelijke ruimte.
- De hoopstand tussen de toegang van een niet-gemeenschappelijke ruimte en een gemeenschappelijke ruimte van een brandcompartiment of het verloopruimte en ten minste een toegang van het brandcompartiment of het verloopruimte, is een toegang van een brandcompartiment of een subbrandcompartiment, of te plaatsen van die toegang begint een route naar de toegang van een brandcompartiment of een subbrandcompartiment. Een herloten ruimte op die route heeft een niet-computerende rookmelder die is aangesloten op een voorziening voor detectie en die voldoet aan de primaire aanwijzingen en de primaire processen volgens NEN 2555.

GEZONDHEID:

- Douche en badruimte dienen tot een hoogte van 2100mm te worden voorzien van tegelwerk t.b.v. welke een waterkerende afsluiting vormt tegen afwateringsconstructie.
- Toiletinbids dienen te worden voorzien van tegelwerk t.b.v. welke een waterkerende afsluiting vormt tegen afwateringsconstructie (min. 2100mm-reel).
- Voorzieningen t.b.v. afvoer afvalwater en fecalien dienen water-luchtlicht te worden afgesloten.
- De afwateringsvoorzieningen dienen te worden aangesloten volgens voorchriften van desbetreffende NUTS bedraren.
- Uitwendige scheidingconstructies dienen minimaal een karakteristieke geluidsoverdracht te hebben van 20dB(A).
- Installaties dienen een maximaal karakteristieke geluidsniveau te veroorzaken van 30dB(A).

BRUKBAARHEID:

- Gebouw dient een vrije doorgang te bezitten van 850mm x 2300mm met een maximale doorer hoogte 20mm.

ENERGIEGEZONDHEID:

- Uitwendige scheidingconstructie worden uitgevoerd met een minimale Rc-waarde van vloer 0,17 m²/W, wand 0,17 m²/W, dak 0,17 m²/W.
- Beglazingen worden uitgevoerd met tussenglas met een U-waarde van 1,2 W/m²K.
- Luchtdichtheidscoefficient in gebouwen is niet groter dan 0,2 m³/m².
- Gebouw voldoen aan het Energie prestatie coefficient van 0,4.

ALGEMEEN:

- In de ondergrond, aan de boven- en onderzijde, ventilatieopeningen van elk 100cm².
- Ondergrondse beglazing, maximale U-waarde 1,65 en t.p.v. de draaiende deur 1,65 W/m².
- Thermische isolatie van de uitwendige scheidingconstructie dient te voldoen aan artikel 5.3 van het bouwbesluit.
- De vloer en de wanden van een toelustratie of een badruimte dienen te voldoen aan artikel 5.3 van het bouwbesluit.
- Alle deuren moeten in een brandveiligheidsconstructie vrije doorgang 600-2300mm worden uitgevoerd t.b.v. welke een brandveiligheidsconstructie van 1000mm boven de afgevoerde vloer volgens afdeling 2.3 van het bouwbesluit.
- Het bouwbesluit dient min. 1,2 t.b.v. welke een brandveiligheidsconstructie van 1000mm boven de afgevoerde vloer volgens afdeling 2.3 van het bouwbesluit.
- Deuren, ramen, kozijnen en een uitwendige scheidingconstructie, die tussen een gemeenschappelijke ruimte en een niet-gemeenschappelijke ruimte worden aangesloten, moeten een volgens NEN 2555 bepaalde brandveiligheids eisen voldoen aan weerstandklasse 2 metaalconstructie t.p.v. ophangingen en te aanrakende komende met spoorovercondities thermisch verzakken.
- Verandering van verloopruimte overeenkomstig het gestelde in afdeling 3.6 van het bouwbesluit.
- Sluichtoetreding van het bouwwerk dient te voldoen aan afdeling 3.11 van het bouwbesluit.
- Binnen- en buitenruimte overeenkomstig NEN 2515.

Brandweer renvooi

ONTVLUCHTEN:

- Alle deuren kunnen van binnenut zonder gebruikmaking van losse voorwerpen zoals sleutels e.d. ten alle tijt geopend worden.
- Vluhtwegaanduiding deur welke van binnenut zonder gebruikmaking van losse voorwerpen, zoals sleutels e.d. ten alle tijt geopend kan worden. (bijvoorbeeld middels loopstijl).

Brandveiligheidsinstallaties:

- Brandslanghaspel plaats en aantallen in overleg met plaatselijke brandweer.


Algemeen:

- Brandcompartiment + subbrandcompartiment Gebruiksfunctie: lichte industrie/ruimte.

Brand- en rookcompartimenten:

- brandcompartiment met een weerstand tegen branddoornslag en brandoverlag (WBDB) van ten minste 60 minuten.
- deur en kozijn met een weerstand tegen branddoornslag en brandoverlag (WBDB) van ten minste 60 minuten tevens is de deur zelfsluitend en heeft een aanslag in het kozijn van 25 mm.
- Brandschiding 60 min. WBDB.


Doorsnede B-B

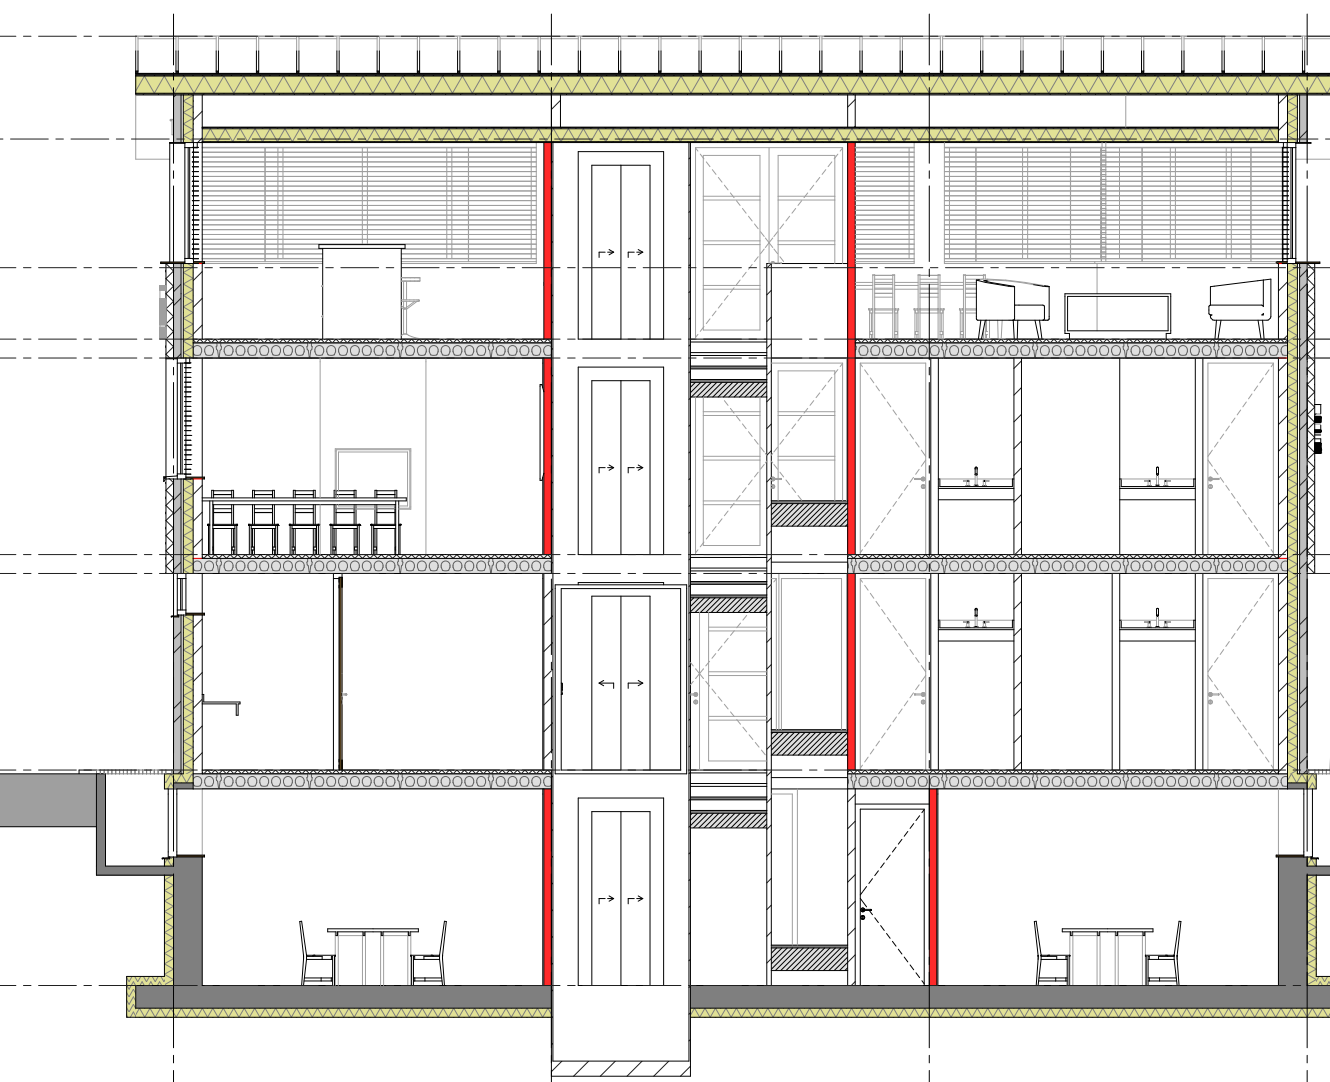


Doorsnede D-D





Doorsnede A-A

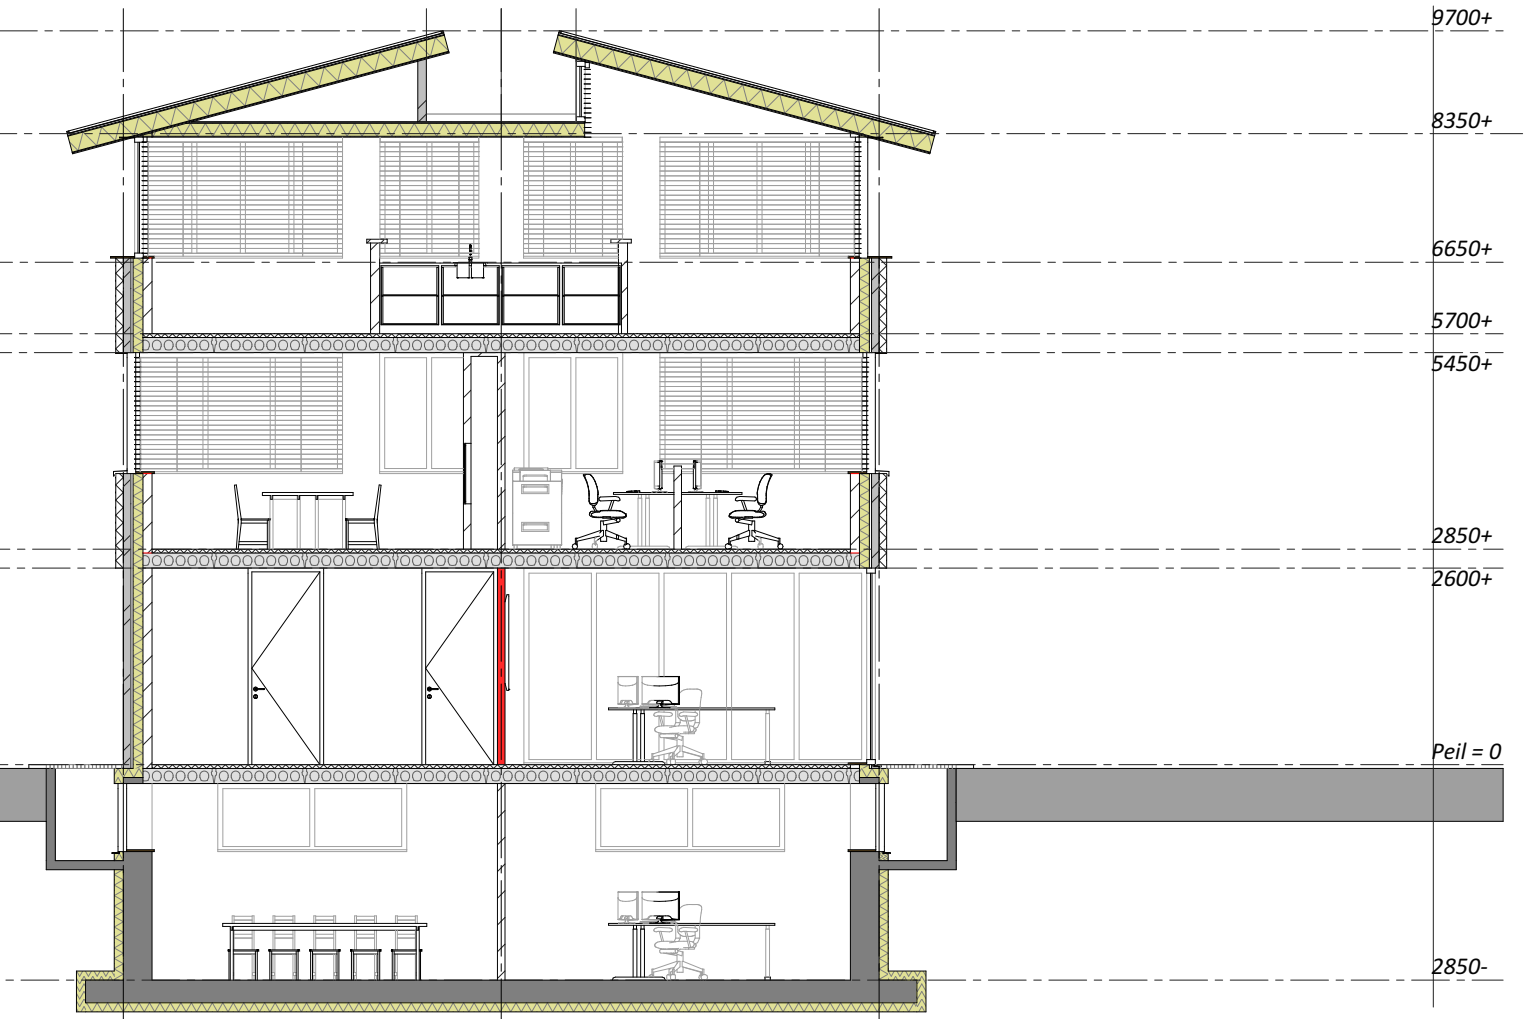

Doorsnede C-C

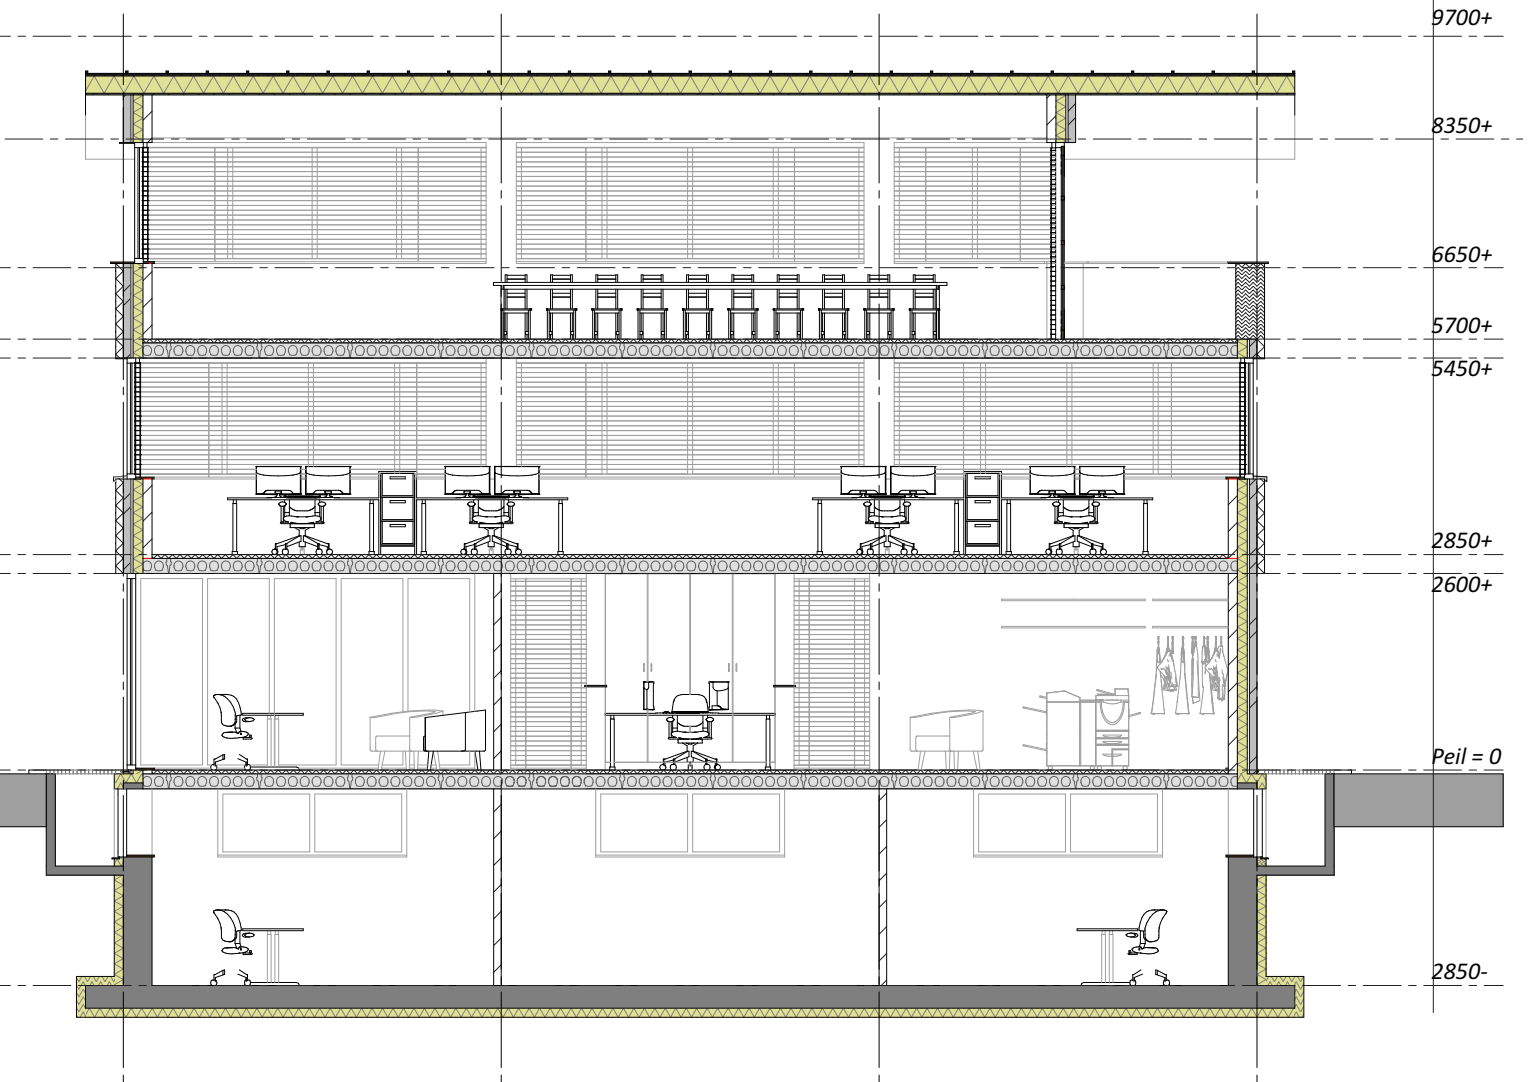

Doorsnede E-E

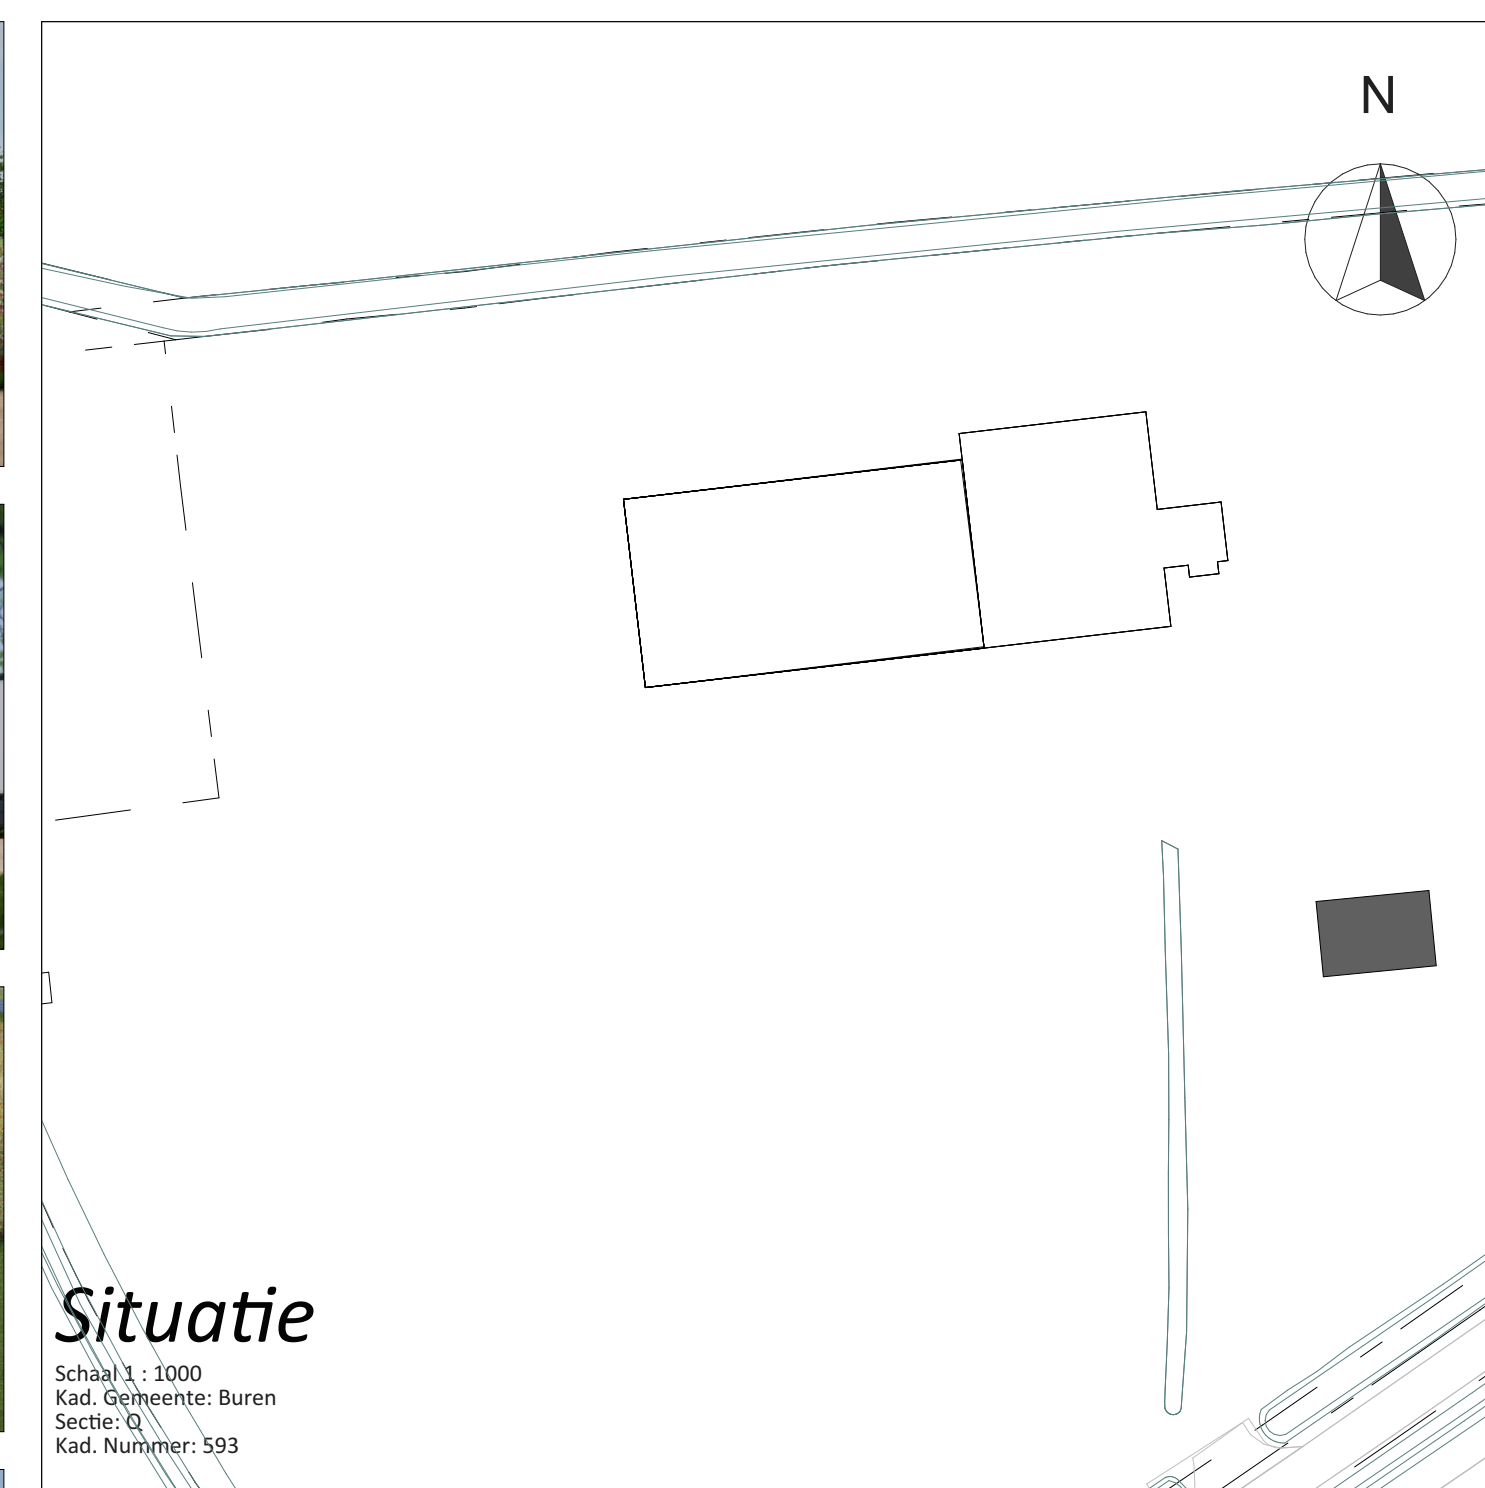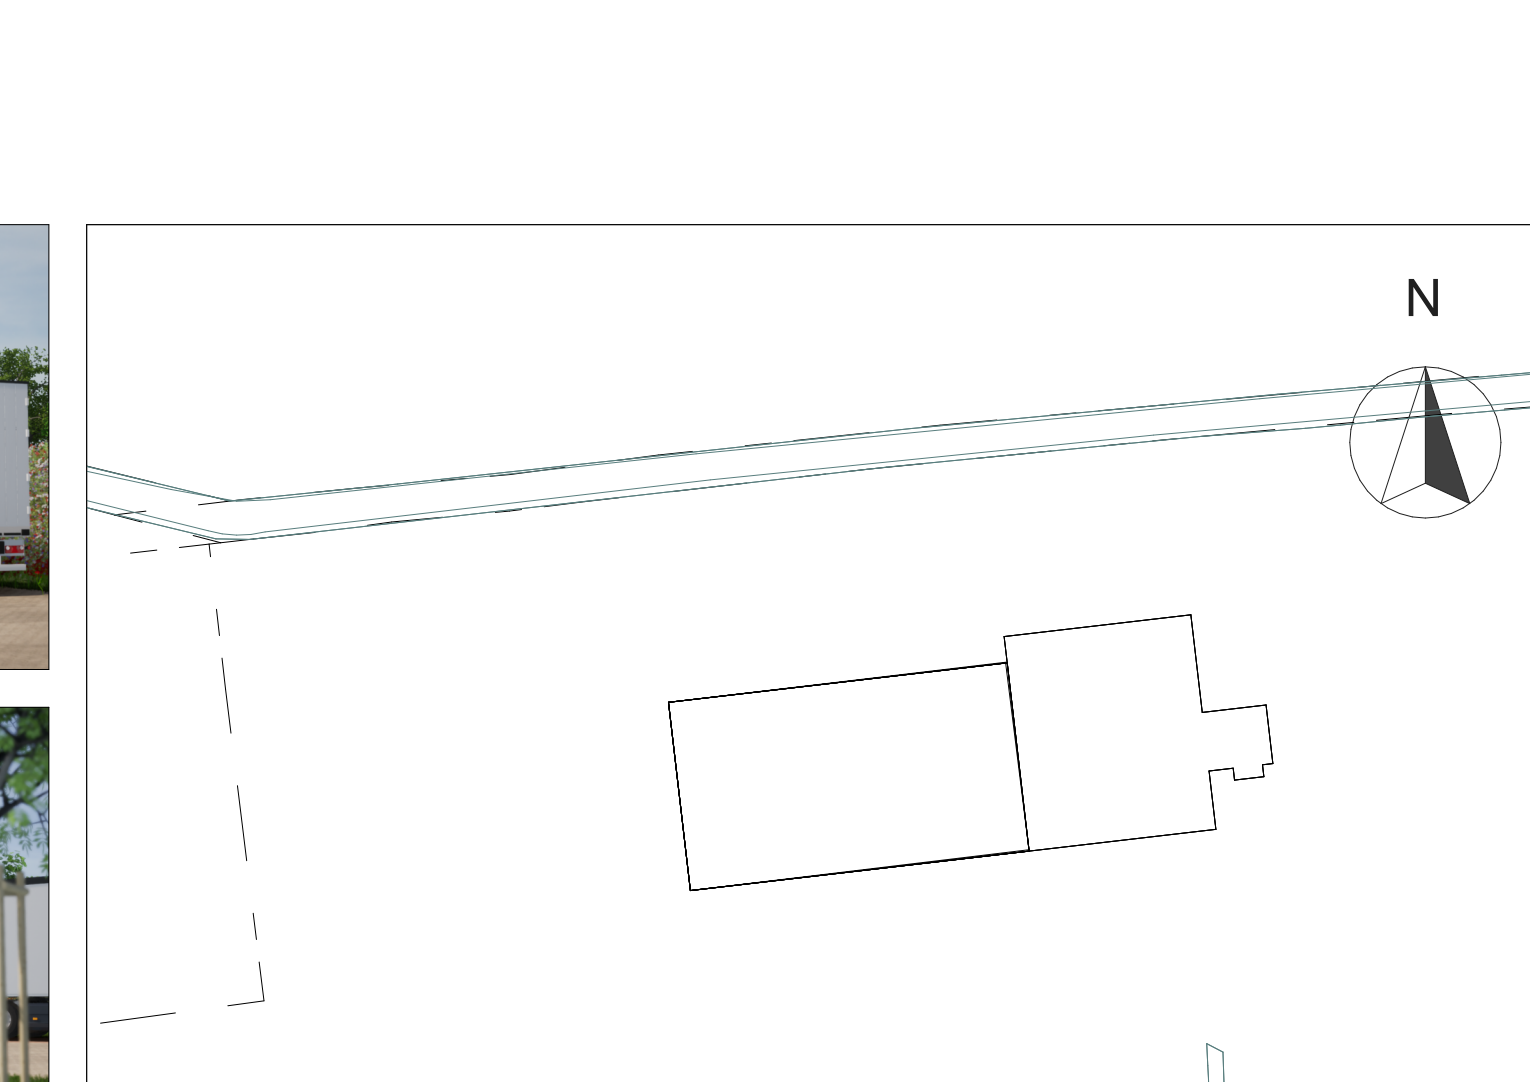

Situatie

Schaal 1: 1000
Kad. Gemeente: Buren
Sectie: V
Kad. Nummer: 503



PROJECT: Aanvraag omgevingsvergunning onderdeel bouwen	SCHAAL: 1:100
OPDRACHTGEVER: Orgamebo BV Burenstraat 2 4016 CZ Kapel Avezaath	GETEKEND: SK
LOCATIE: Burenstraat 2 te Kapel Avezaath	FORMAAT: A0
ONDEDEL: Bestektekning Maten voor de uitvoering in het werk controleren	DATUM: 22-12-2022
	WIJZIGING: 18-07-2023
	PROJECTNUMMER: 20221180 Blad 1 van 1