




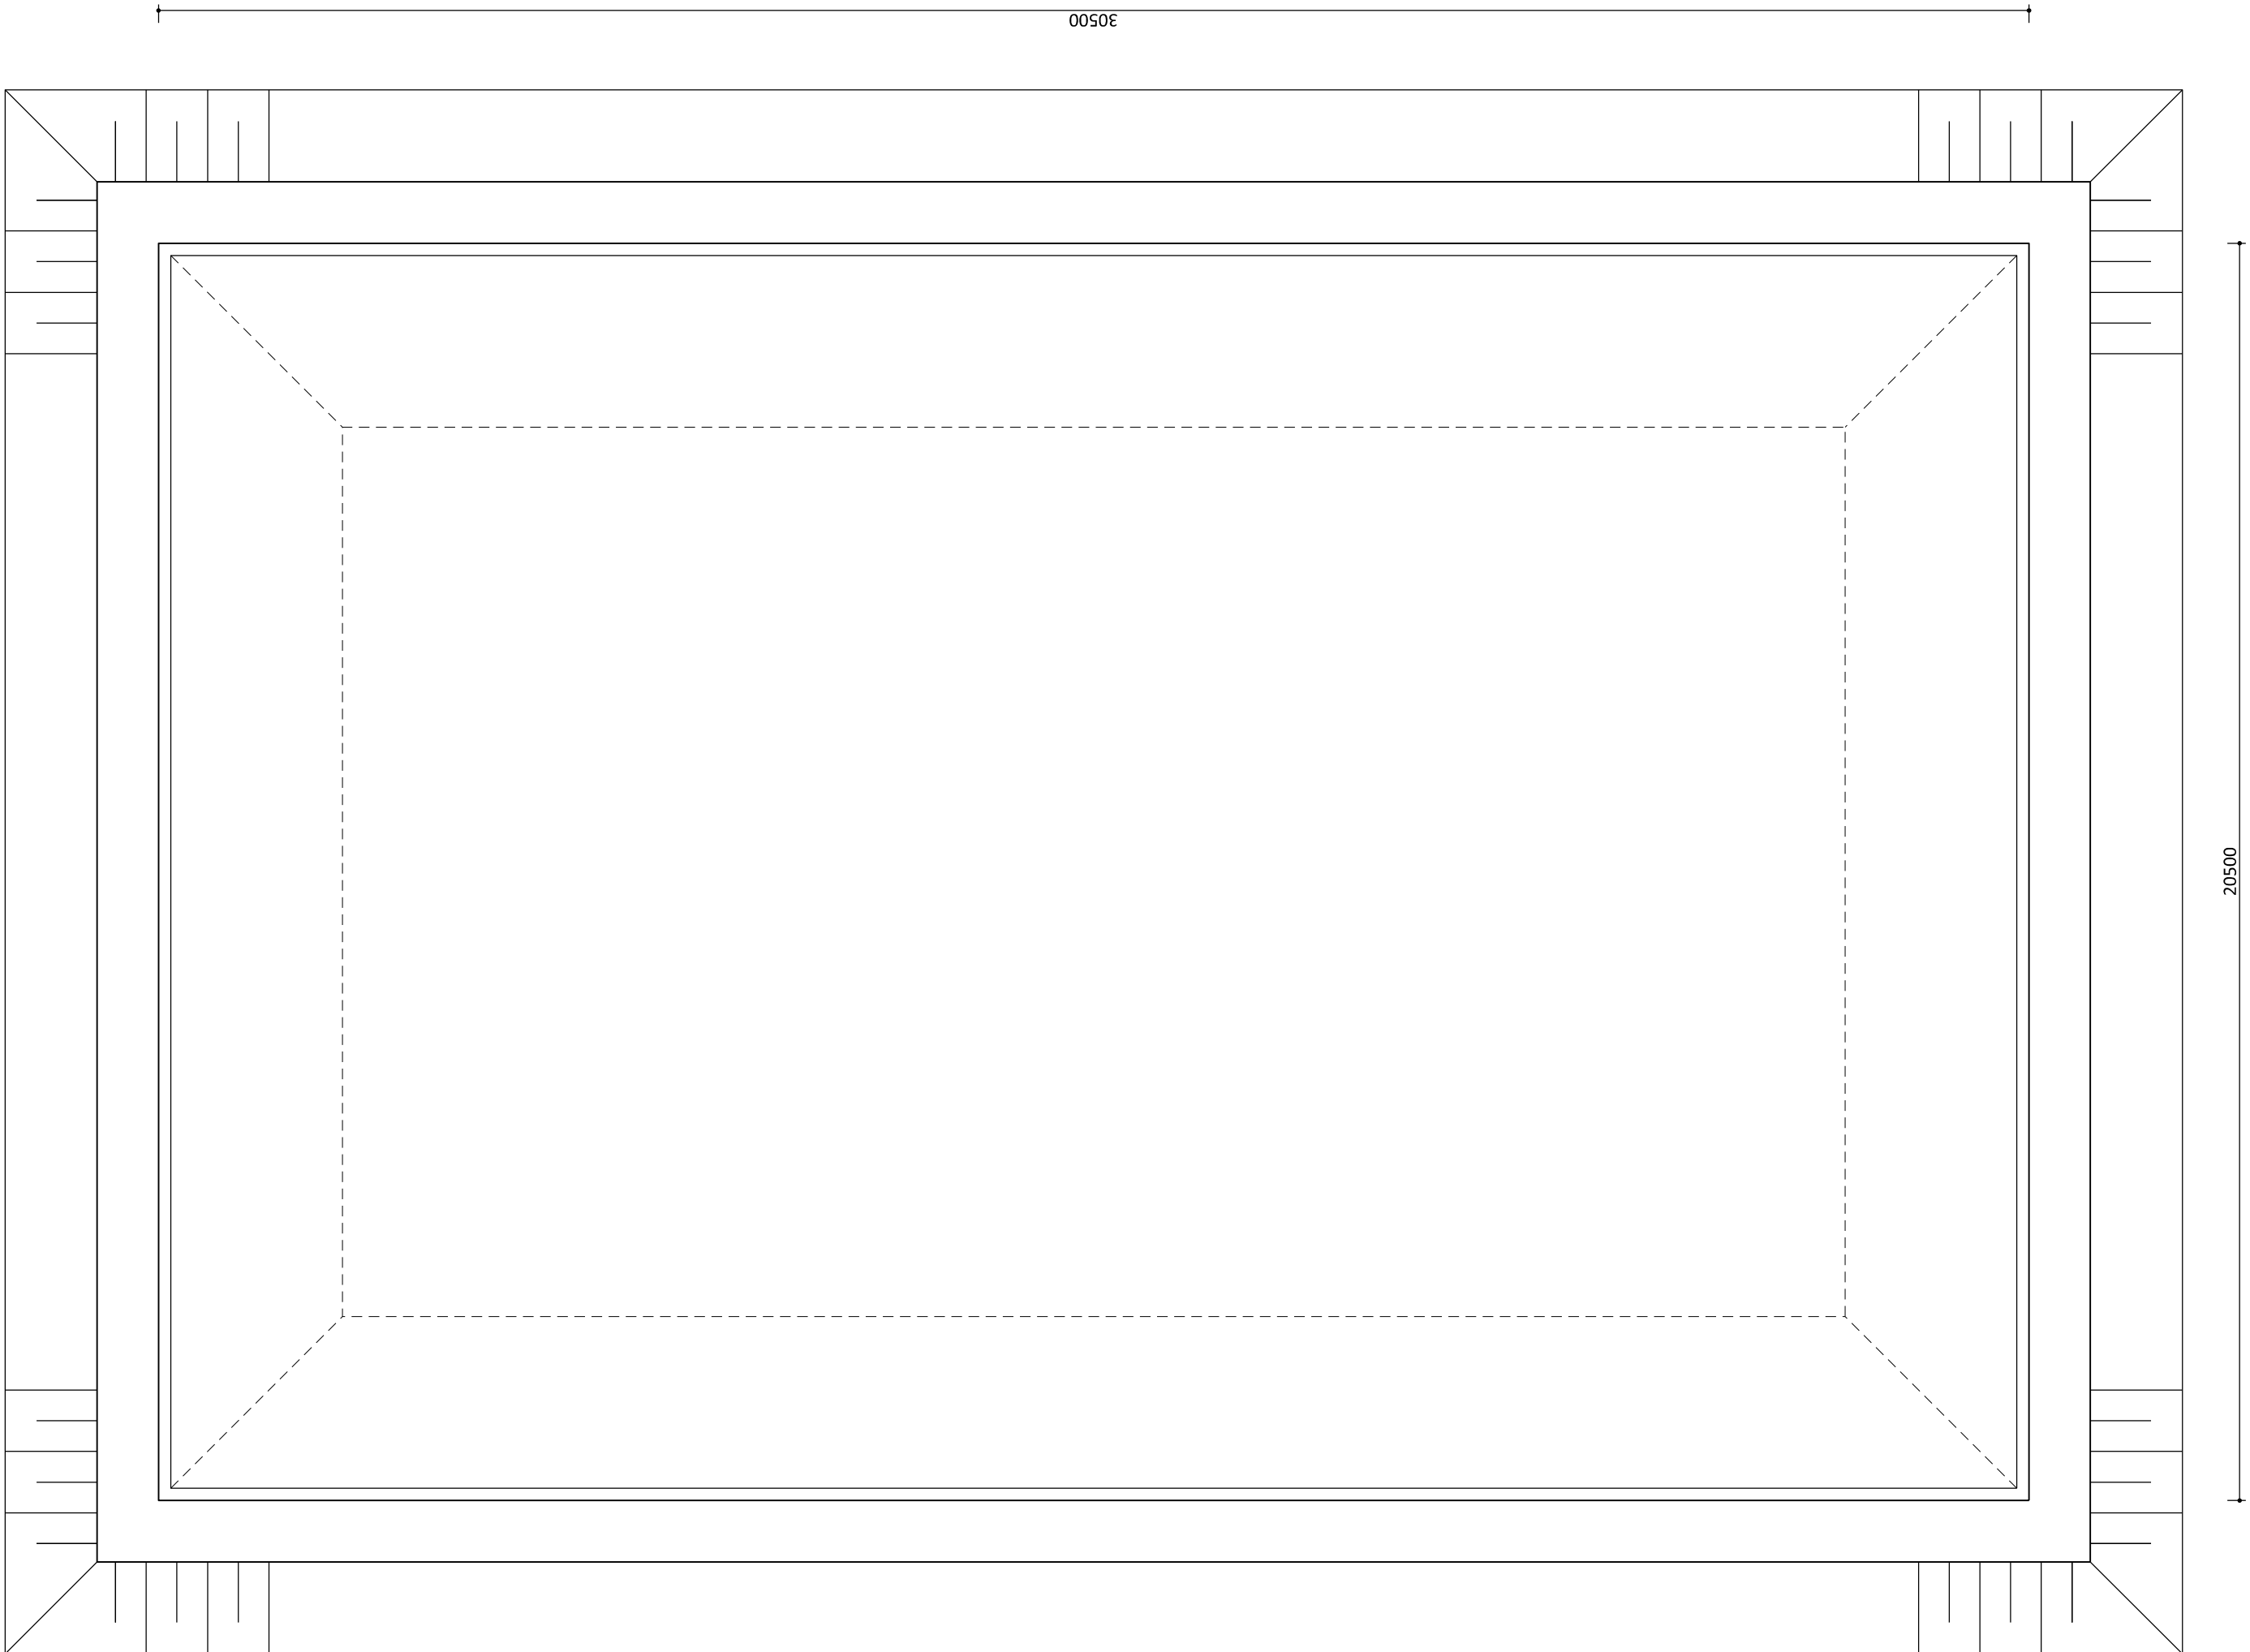


Plattegrond bassin

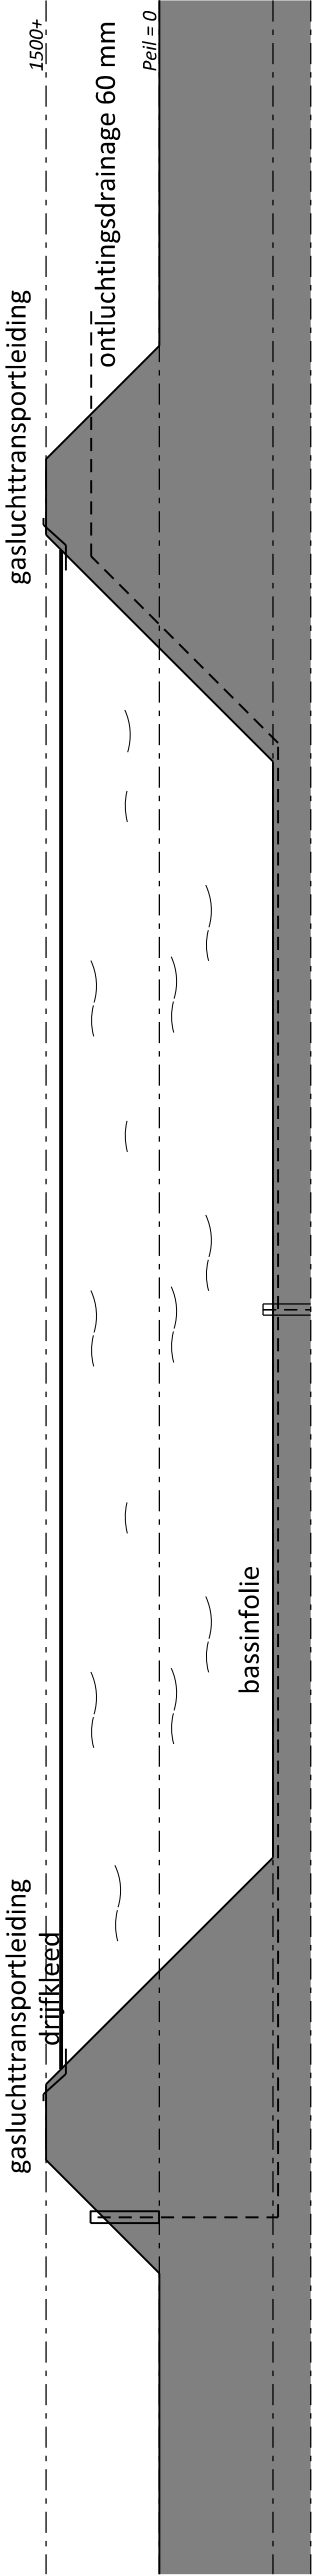

Dwaarsdoorsnede bassin

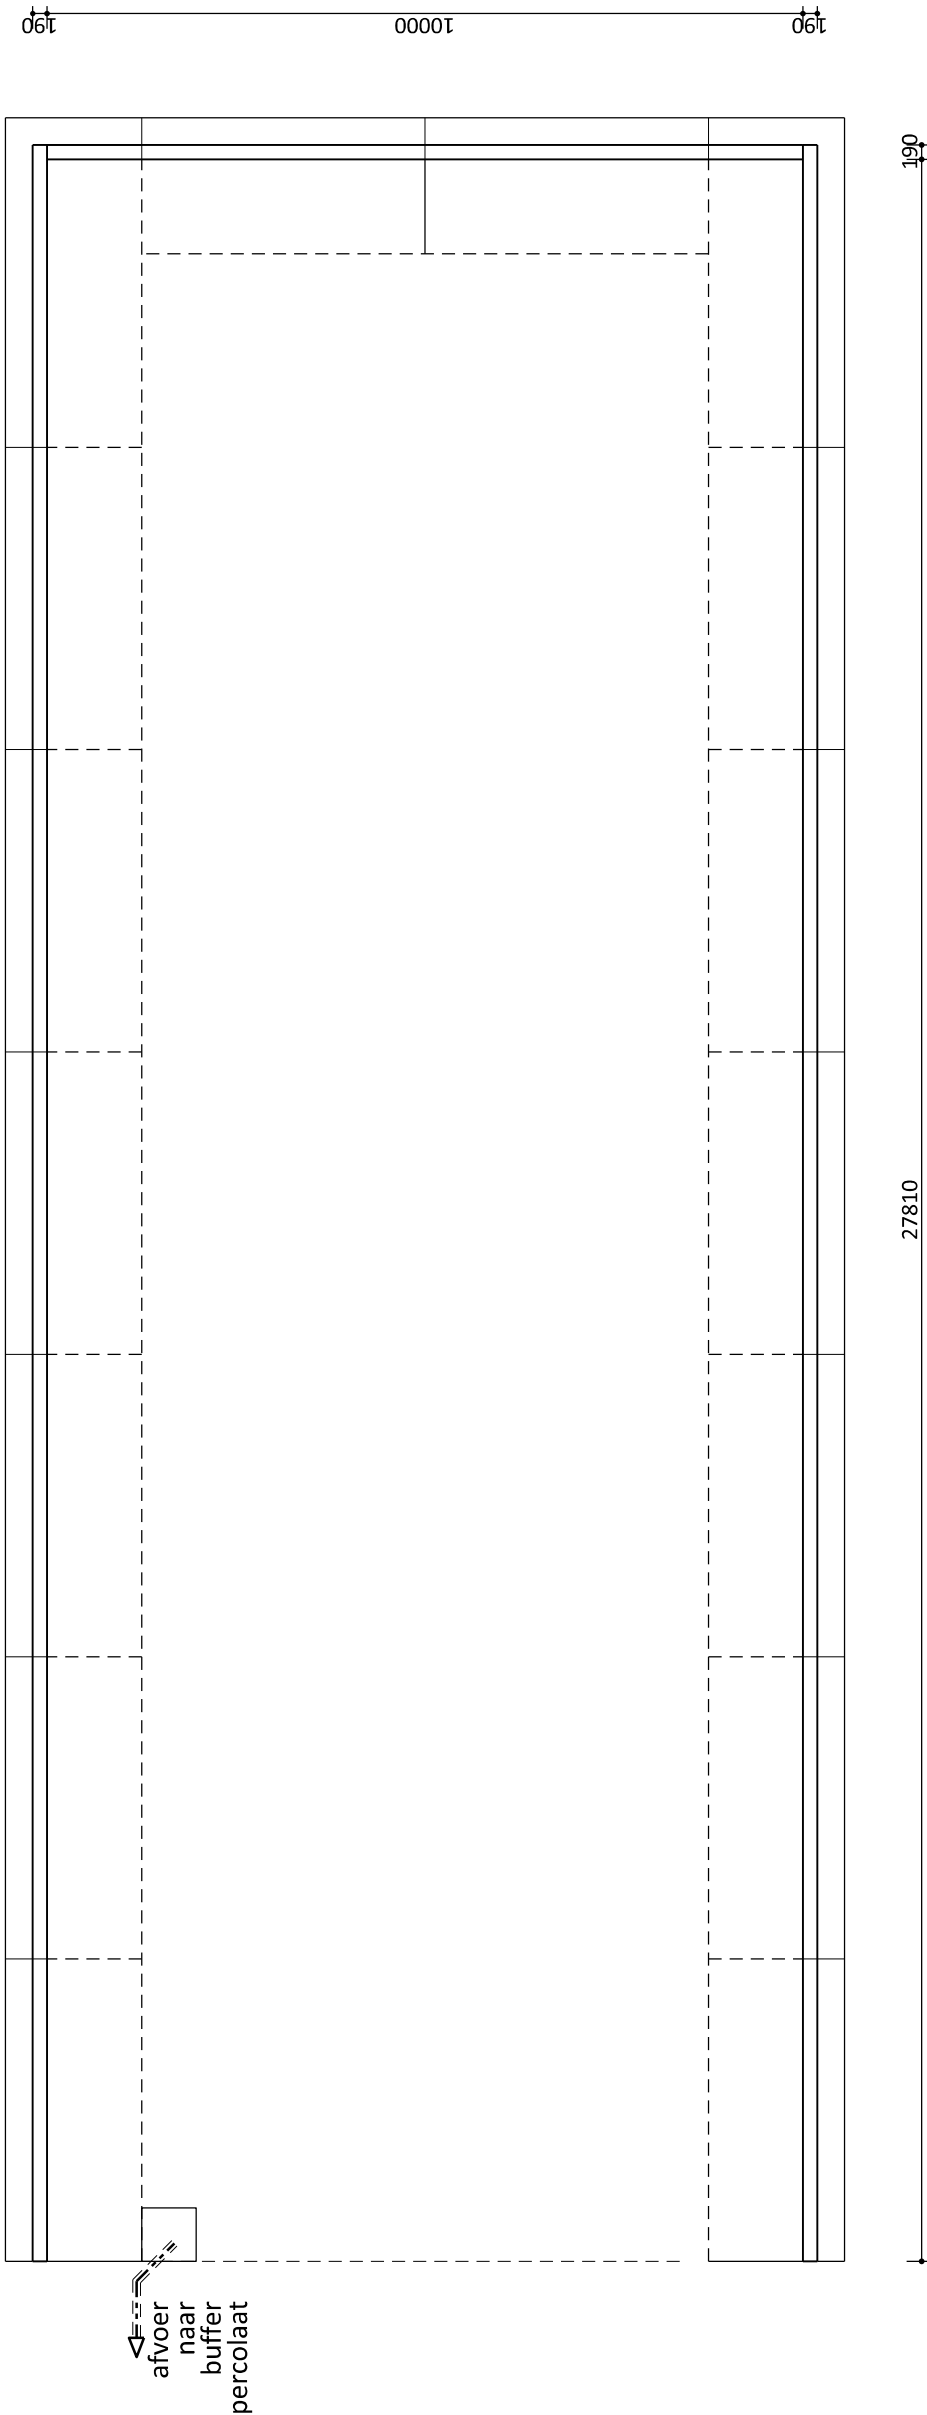

Plattegrond sleufsilo

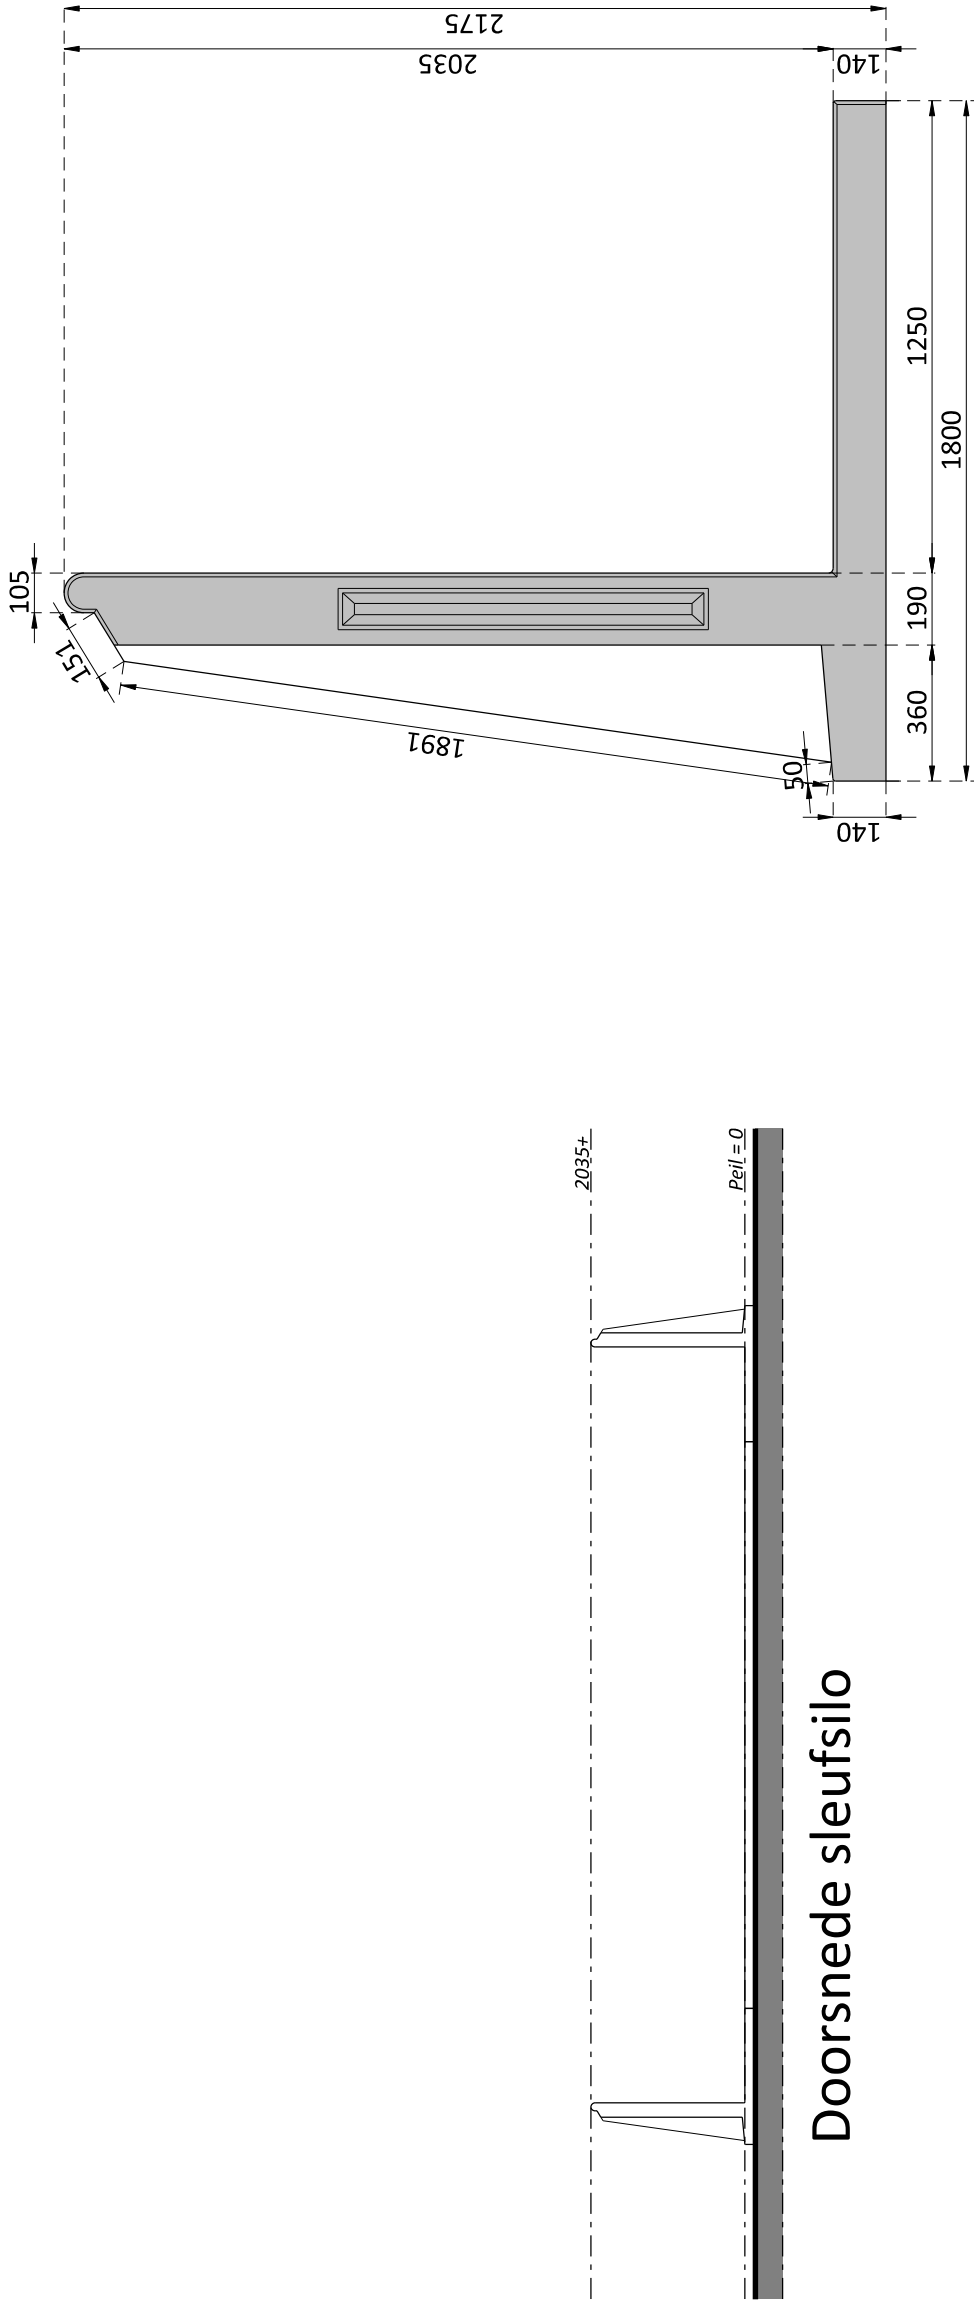

Doorsnede sleufsilo

Doorsnede keerwand



VANWESTREENEN

PROJECT:	SCHAAL:	1:100
Uitbreiding opslaghal t.b.v producten fourage-handelsactiviteiten	GETEKEND:	TB
OPDRACHTGEVER:	FORMAAT:	841x594
Dhr. W. Bos	DATUM:	20/12/2018
Burenstraat 2	WIZIGING:	-
4016CZ Kapel Avezaath	PROJECTNUMMER:	201812-B0-B05
LOCATIE: Burenstraat 2 Kapel Avezaath	Blad 6	
ONDERDEEL:		
Bassin opvang procesafvalwater en sleufsilo		
maten voor de uitvoering in het werk controleren		