


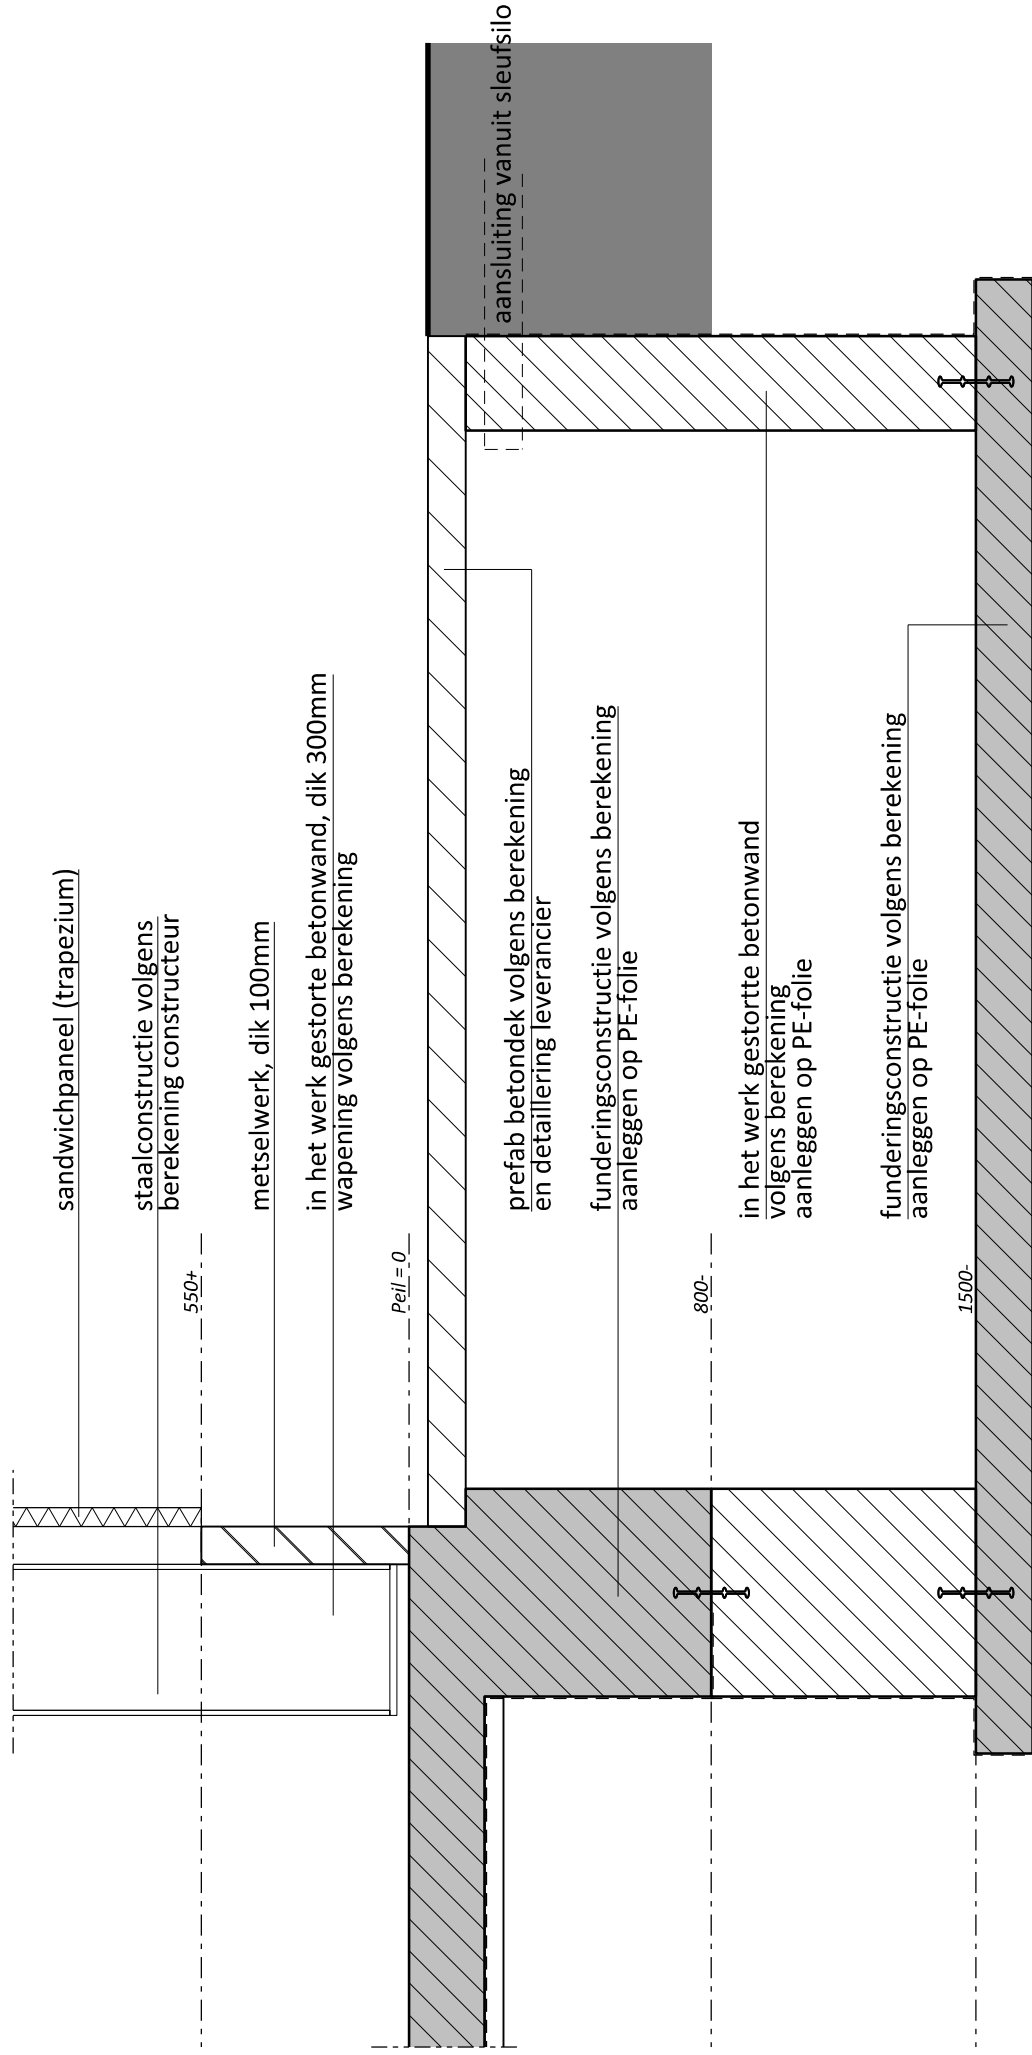

DATUM: 20/12/2018 Blad 7

PROJECT: Doorsnede buffer percolaatwater

OPDRACHTGEVER:

Dhr. W. Bos
Burensestraat 2
4016CZ Kapel Avezaath

LOCATIE: Burensestraat 2 te Kapel Avezaath

Doorsnede buffer percolaatwater



VANWESTREENEN