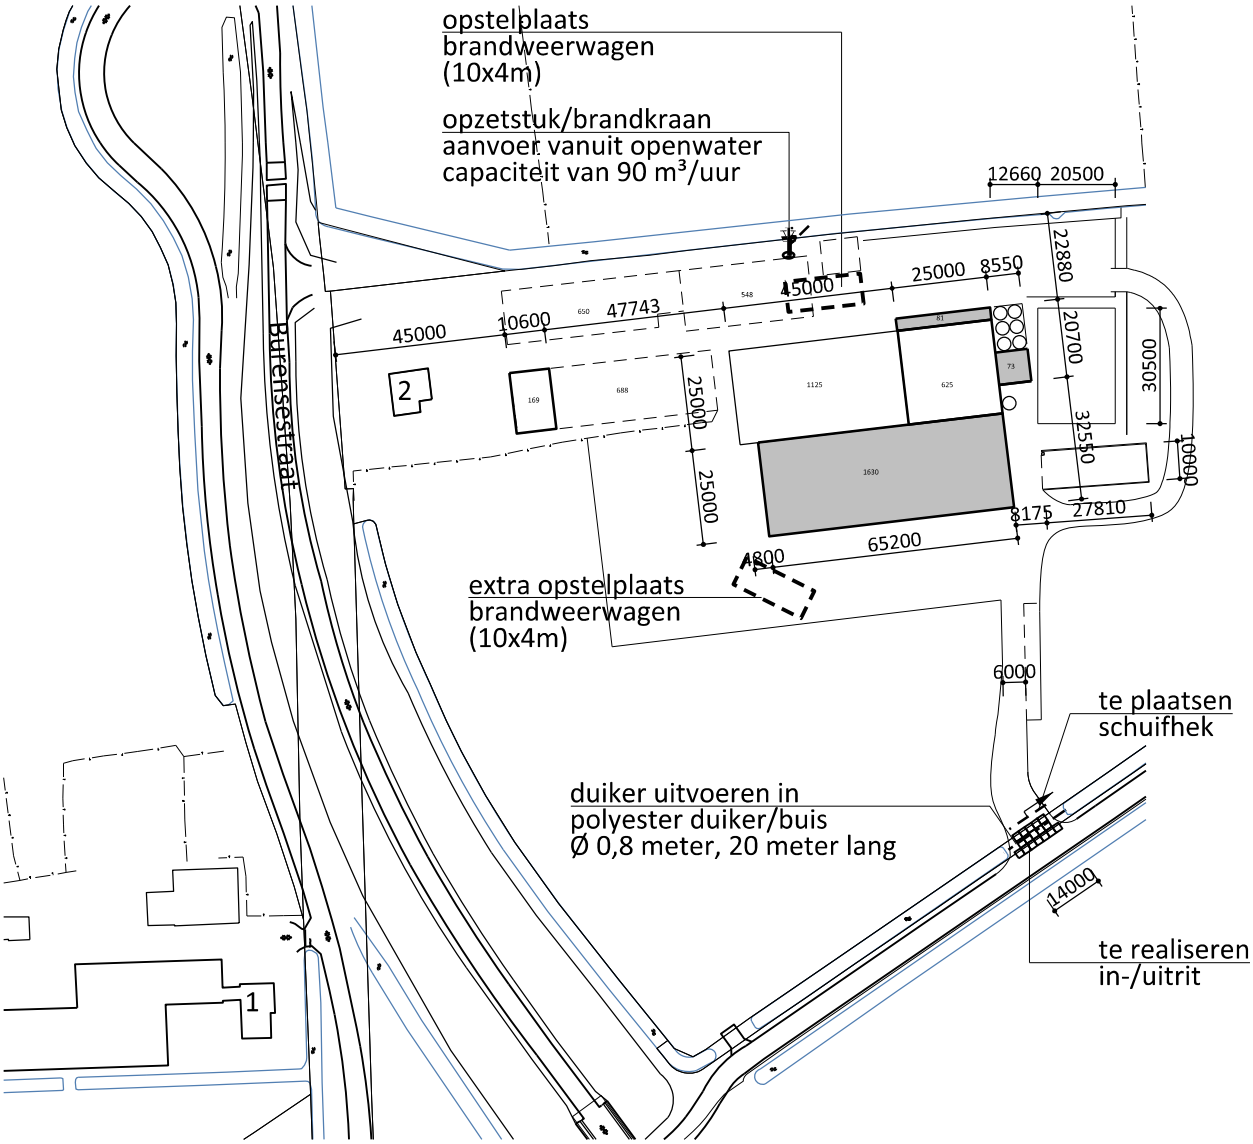

Situatie

Kad. Gemeente Buren
Sectie: Q
Nr: 453
Schaal 1:2000

DATUM: 18/03/2019 Blad 8

PROJECT: gemaatvoerde situatie

OPDRACHTGEVER:

Dhr. W. Bos
Burensestraat 2
4016CZ Kapel Avezaath

LOCATIE: Burensestraat 2 te Kapel Avezaath

VanWestreenen