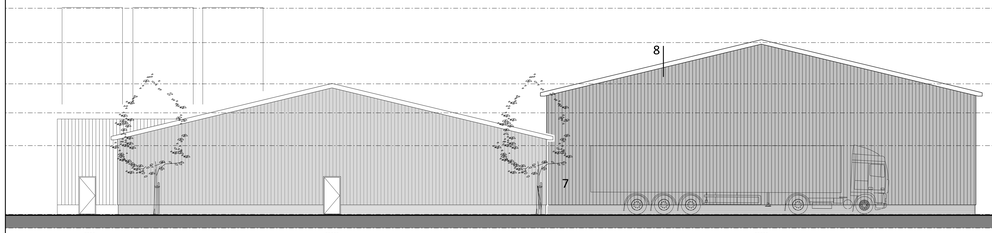

Vooraanzicht

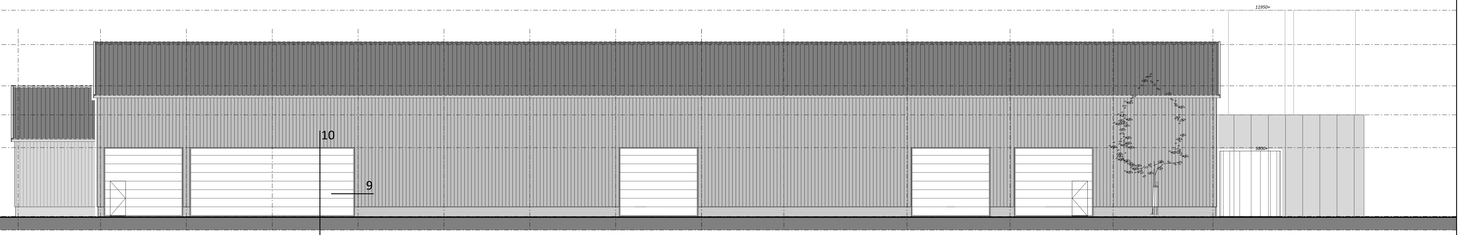

Rechter zijaanzicht

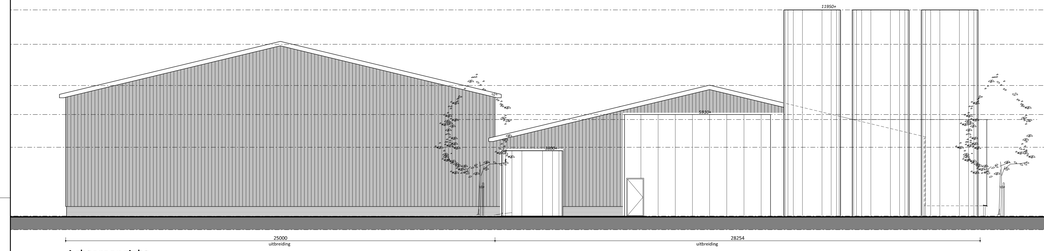

Achteraanzicht

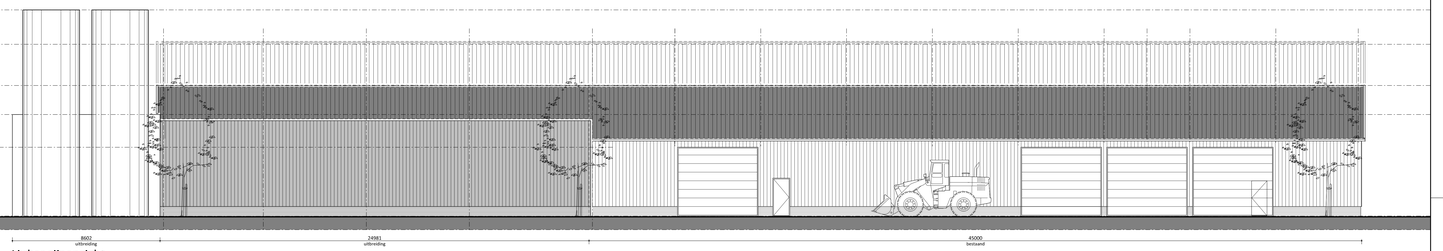

Linker zijaanzicht

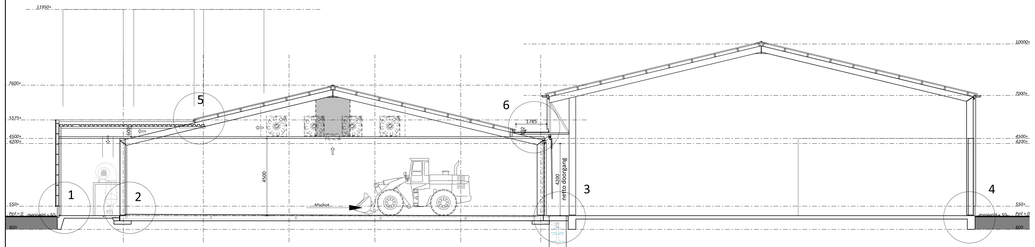

Doorsnede A-A

afvoer afval- proceswater

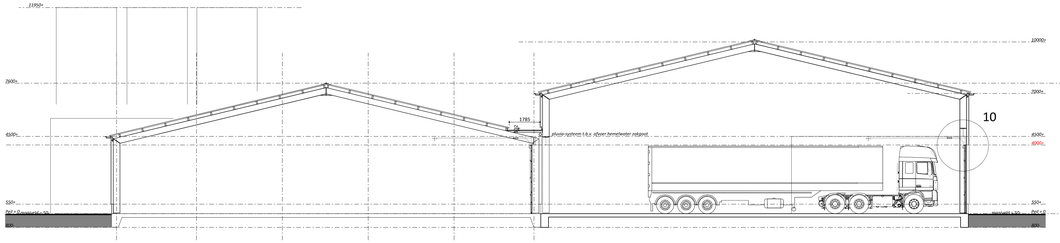

Doorsnede B-B

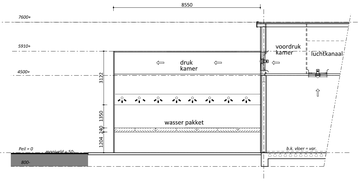

Doorsnede luchtwasser fase 1

Materiaal- en kleurenstaat

Onderdeel:	*Materiaal:*	*Kleur:*
gevels plint	betonklinkers	grijs naturel
gevels tech. ruimte	sandwichbeplating (trapezium)	antraciet RAL7016
gevels luchtwasser	sandwichbeplating (micro)	antraciet RAL7016
gevelbekleding	sandwichbeplating (trapezium)	antraciet RAL7016
dakbedekking (hellend)	vezelcement golfplaten	antraciet
dakbedekking (plat)	bitumineus	antraciet
kozijnen	kunststof	antraciet
deuren	kunststof	antraciet
bedrijfsdeur	staal/kunststof	antraciet
dakrand	gecet staalplaat	antraciet

Van Westreenen Advieszorg

Kantoor Poiana Stuart 1a
4153 GM Beverwijk
T: (0251) 87 42 15
F: (0251) 87 42 81
E: info@vanwestreenen.nl

Vertaaslinkweg 33d
7131 JS Lichtenvoorde
T: (0544) 37 37 37
F: (0544) 37 83 84
E: info@vanwestreenen.nl

VanWestreenen

PROJECT: Uitbreiding opslaghal t.b.v producten fourage-handelsactiviteiten		SCHAAL:	1:100
OPDRACHTGEVER: Dhr. W. Bos Burensestraat 2 4016GZ Kapel-Avezaath		GETEKEND:	TB
		FORMAAT:	1500x594
		DATUM:	20/12/2018
LOCATIE: Burensestraat 2 Kapel Avezaath		WIJZIGING:	18-03-2019
ONDERDEEL: Gevelaanzichten en doorsnedes maten voor de uitvoering in het werk controleren		PROJECTNUMMER: 201812-BO-BOS Blad 2	