


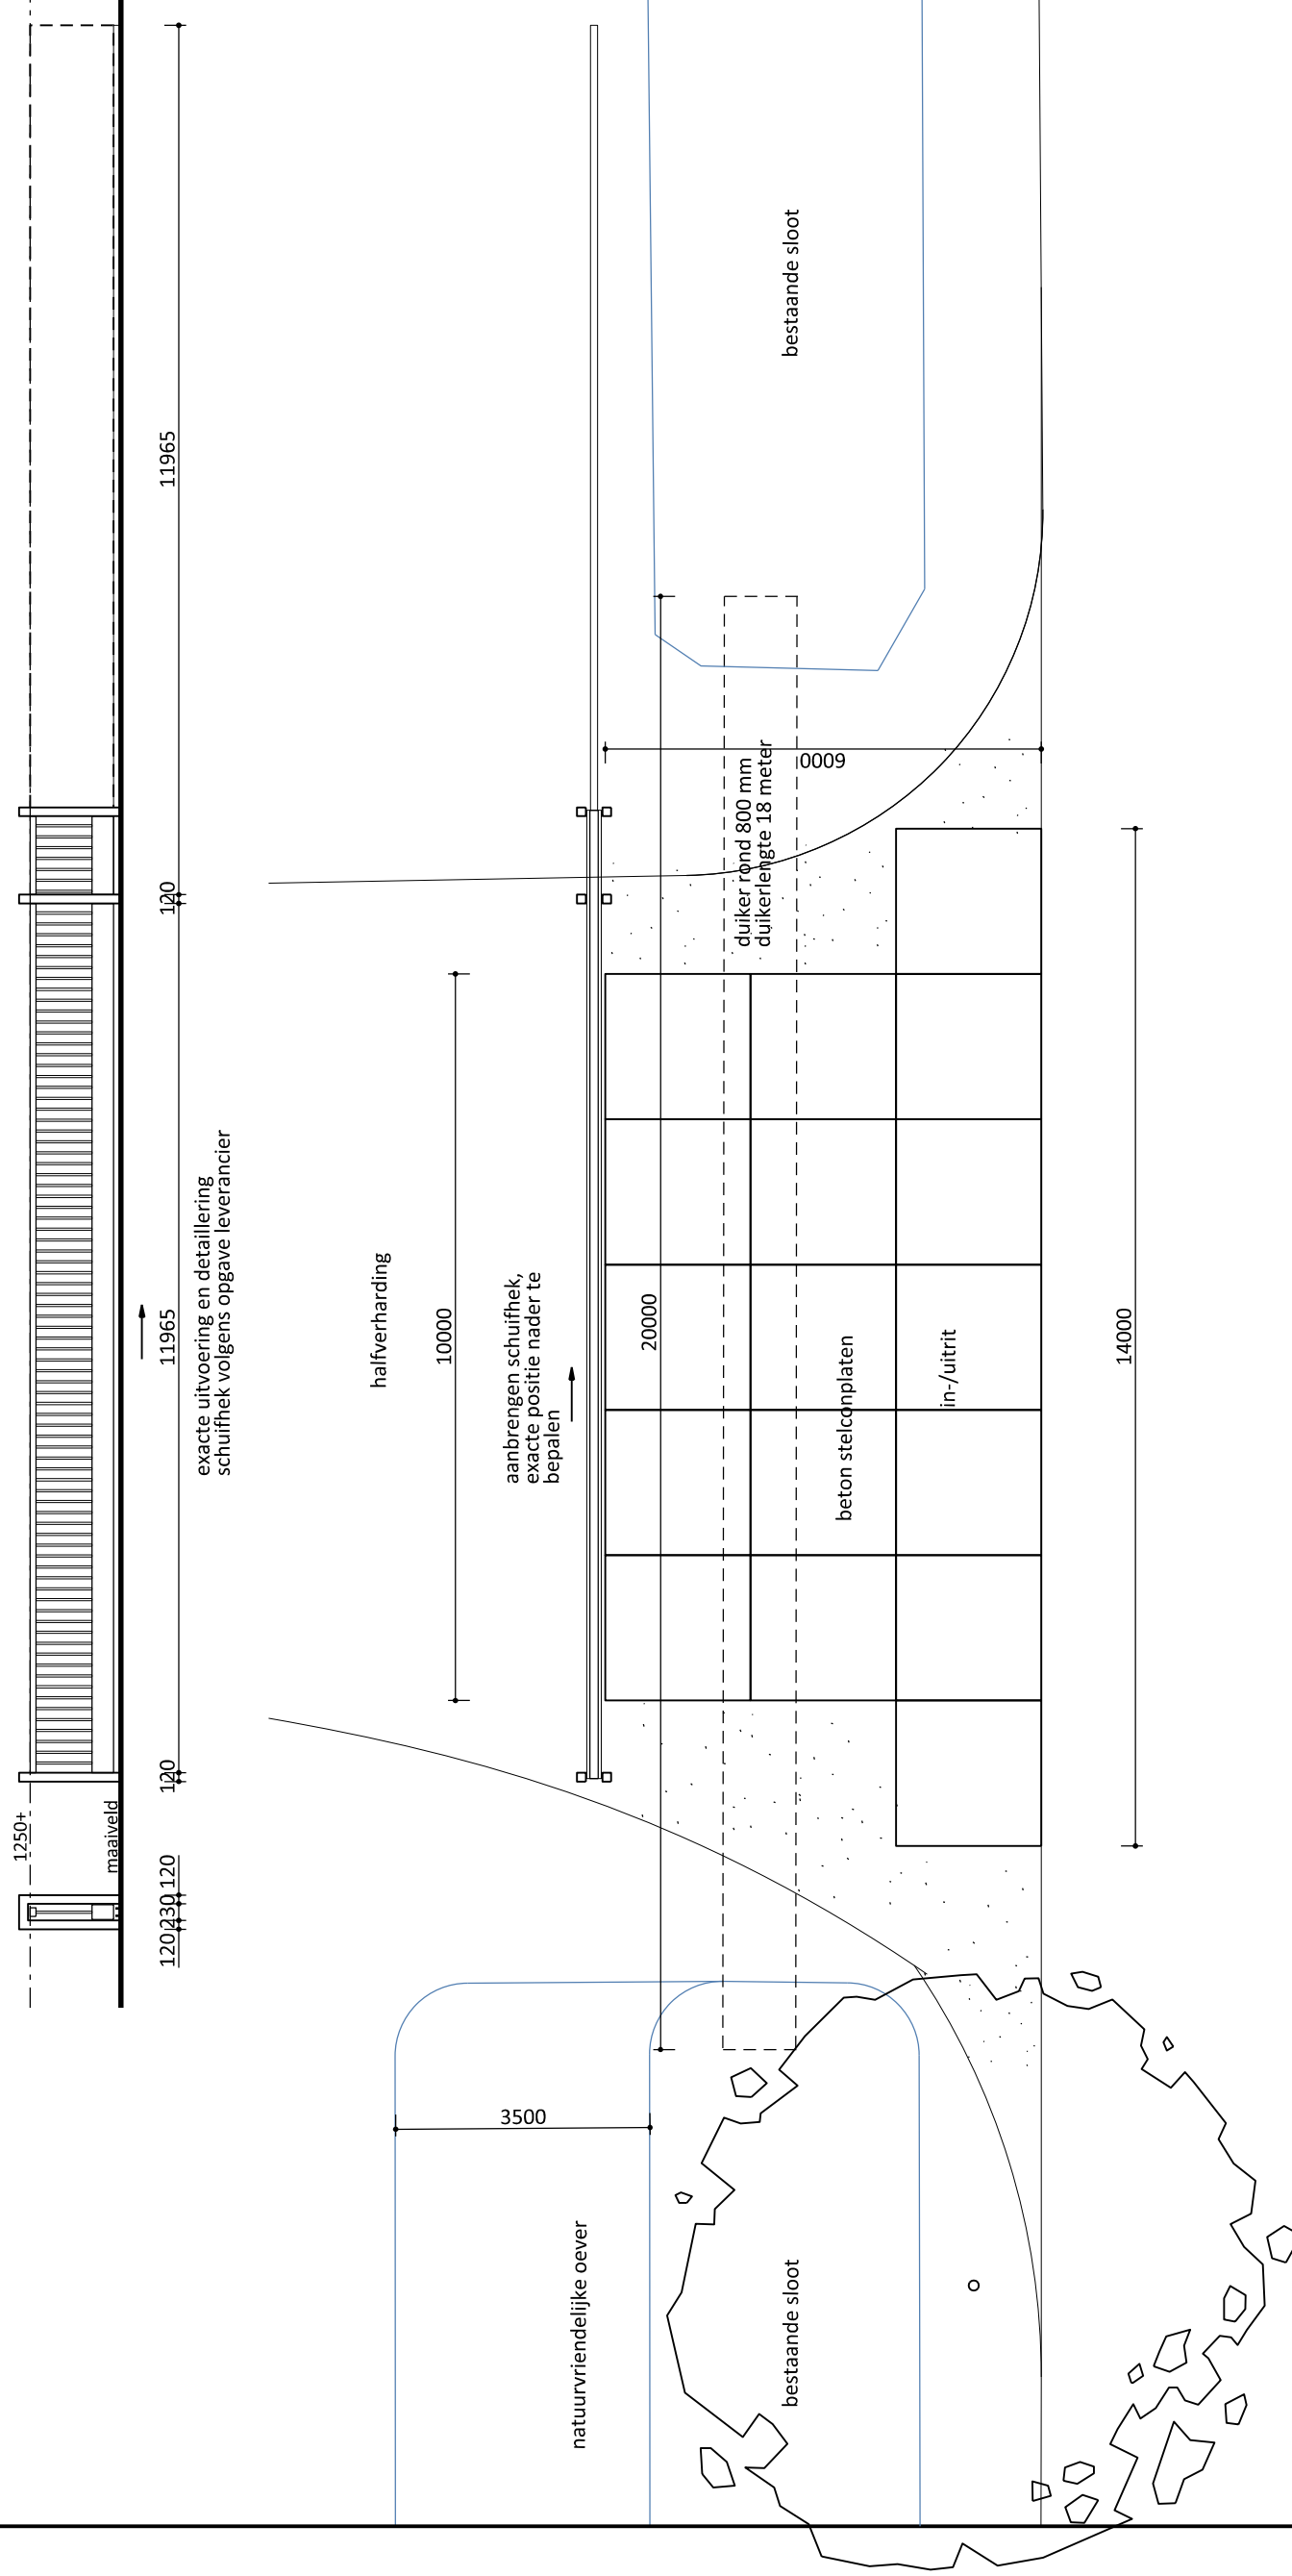

DATUM: 20/12/2018

GEWIJZIGD: 18/3/2019

PROJECT: Tekening schuifhek

OPDRACHTGEVER:

Dhr. W. Bos

Burensestraat 2

4016CZ Kapel Avezaath

LOCATIE: Buresestraat 2 te Kapel Avezaath