



2 Langsdoorsnede
M 1:50

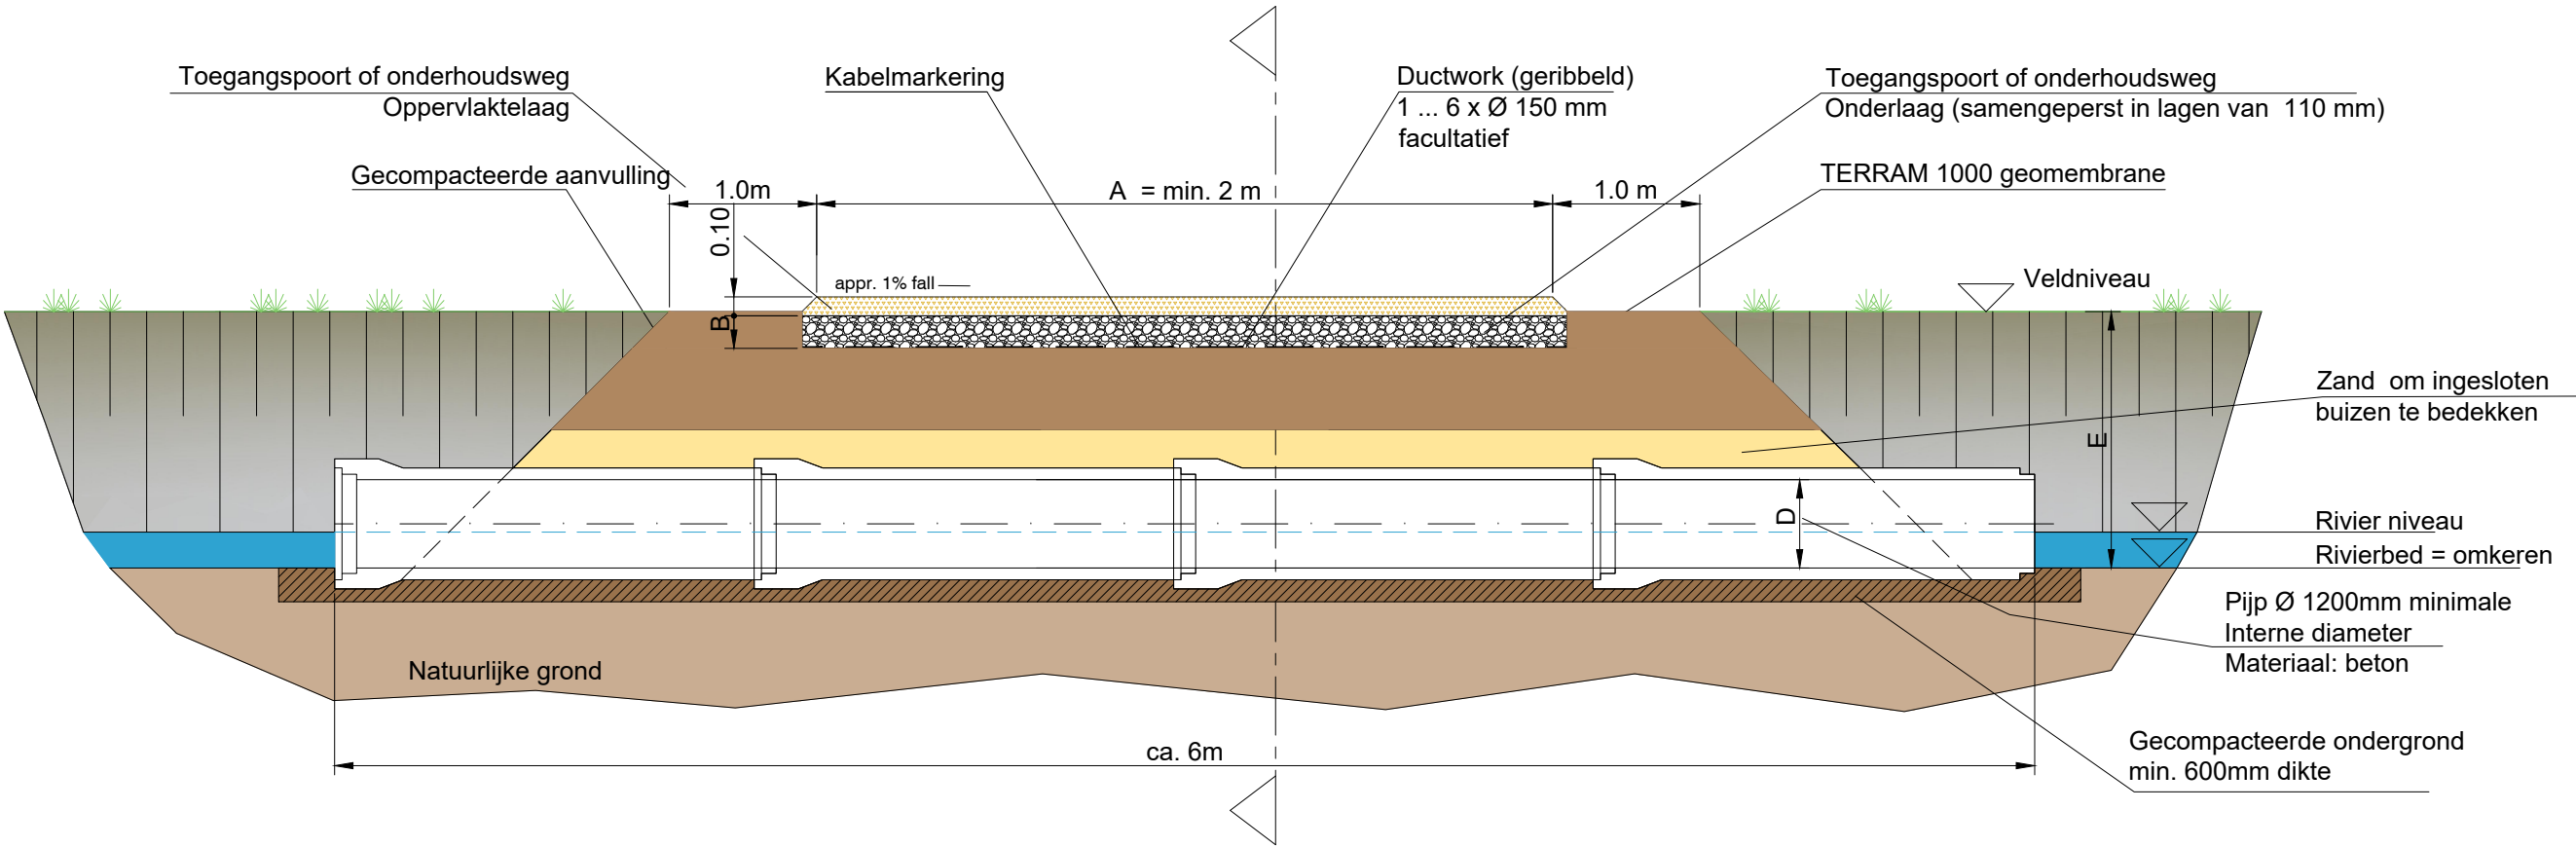

3 Dwarsdoorsnede
M 1:50

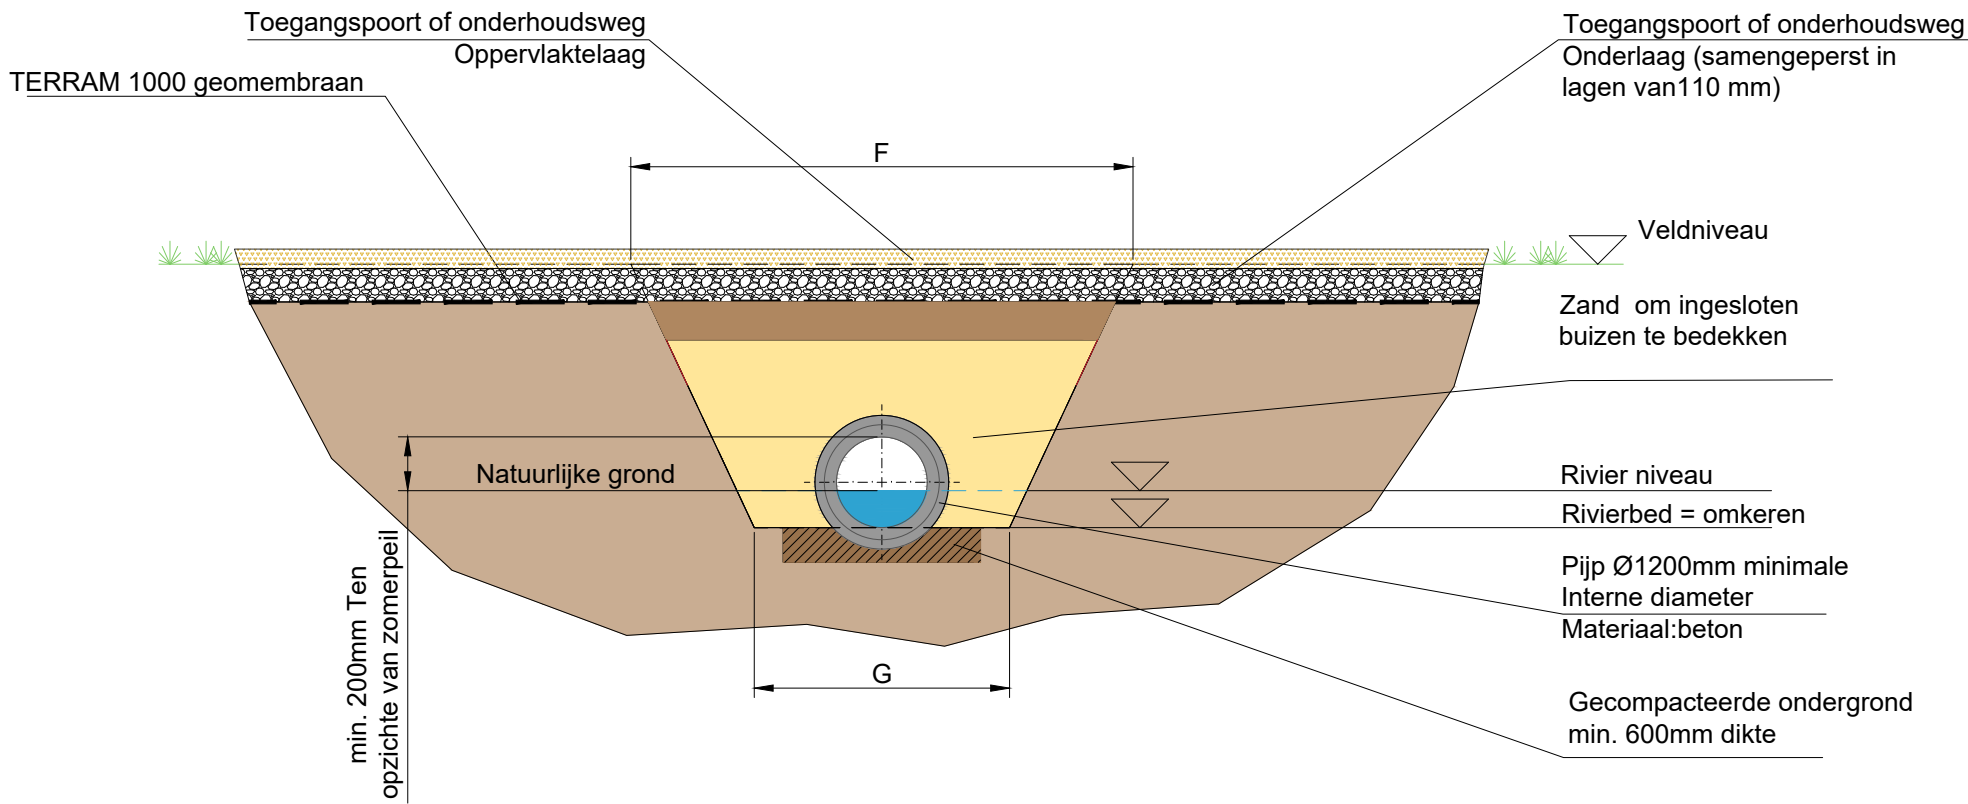


Let op: vóór de bouw worden alle metingen geverifieerd door een topografisch onderzoek

*) De diepte van de ondergrond zal afhankelijk van de CBR-waarde van de ondergrond moeten worden gevarieerd in overeenstemming met de volgende gegevens:


B - Dikte van onderfundering	
CBR 2%	370 mm
CBR 3%	310 mm
CBR 4%	240 mm
CBR 5%	200 mm

Dimension	Description
A	Breedte van de baan
B	Dikte van de basis
C	Lengte van de afvoerbuiz
D	Diameter van de afvoerpijp
E	Diepte van waterweg / sloot
F	Breedte aan de bovenrand van waterweg
G	Breedte op sleufbodem

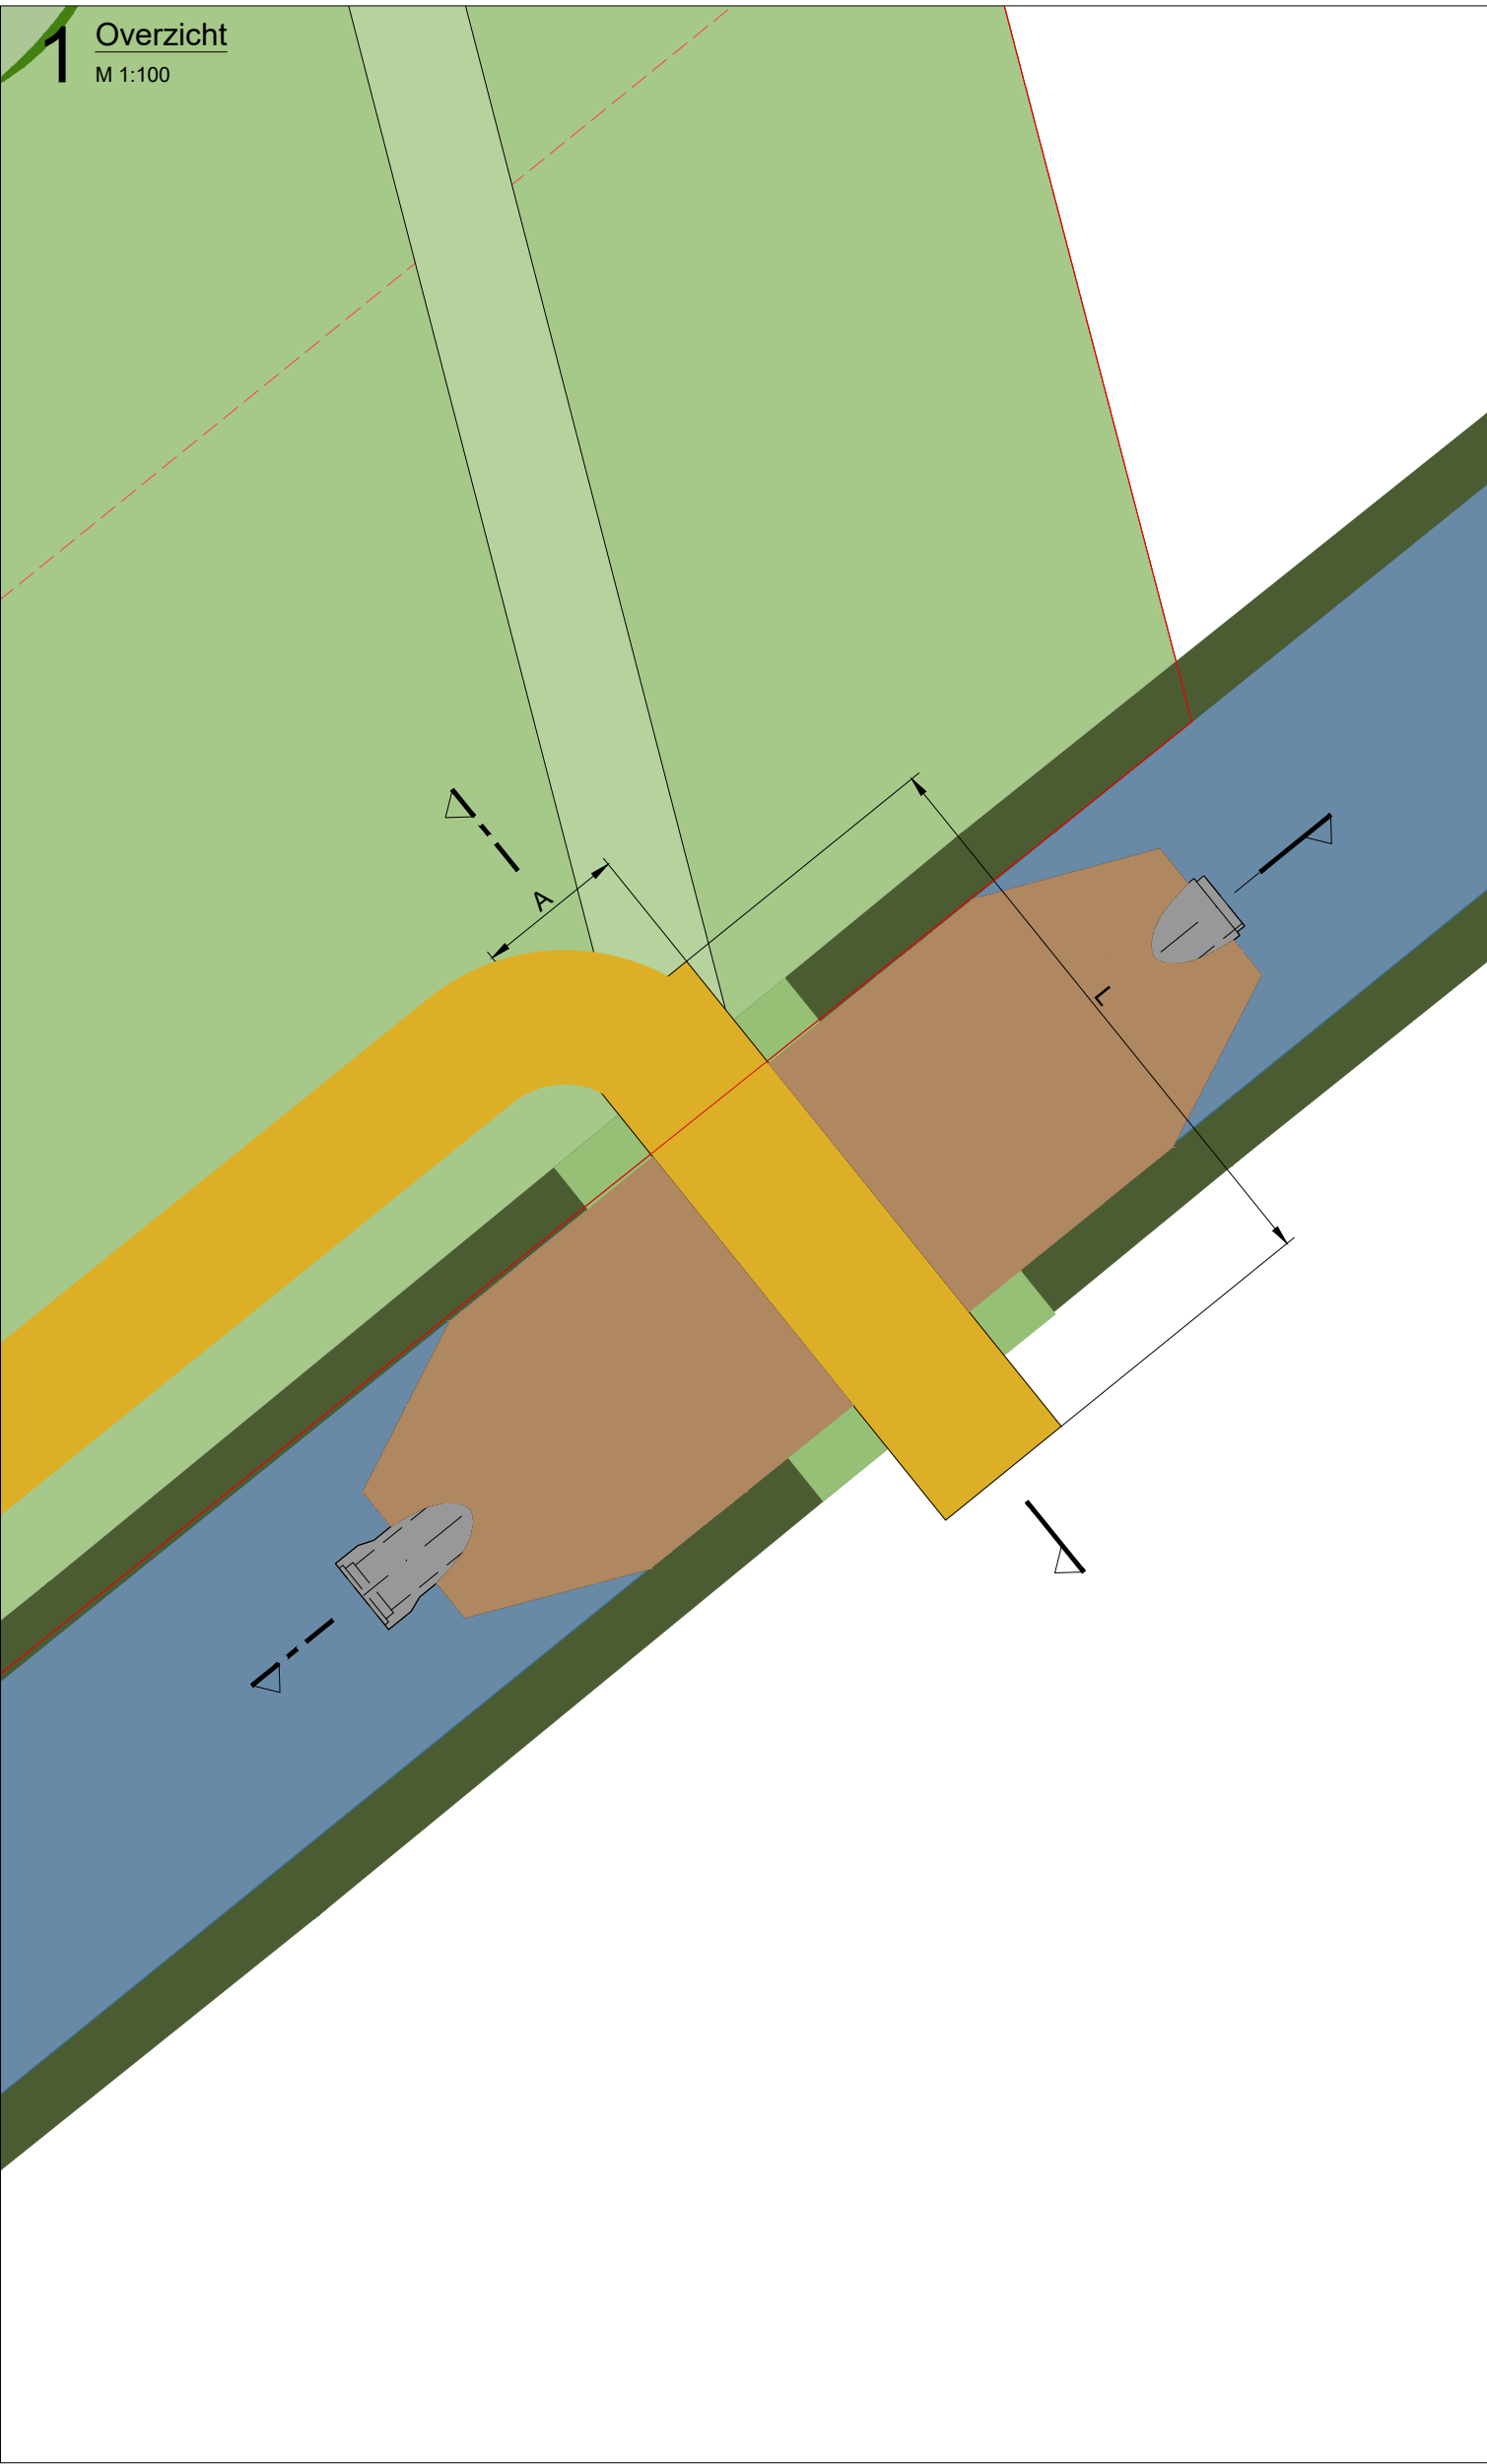


--	--	

2 Langsdoorsnede
M 1:50

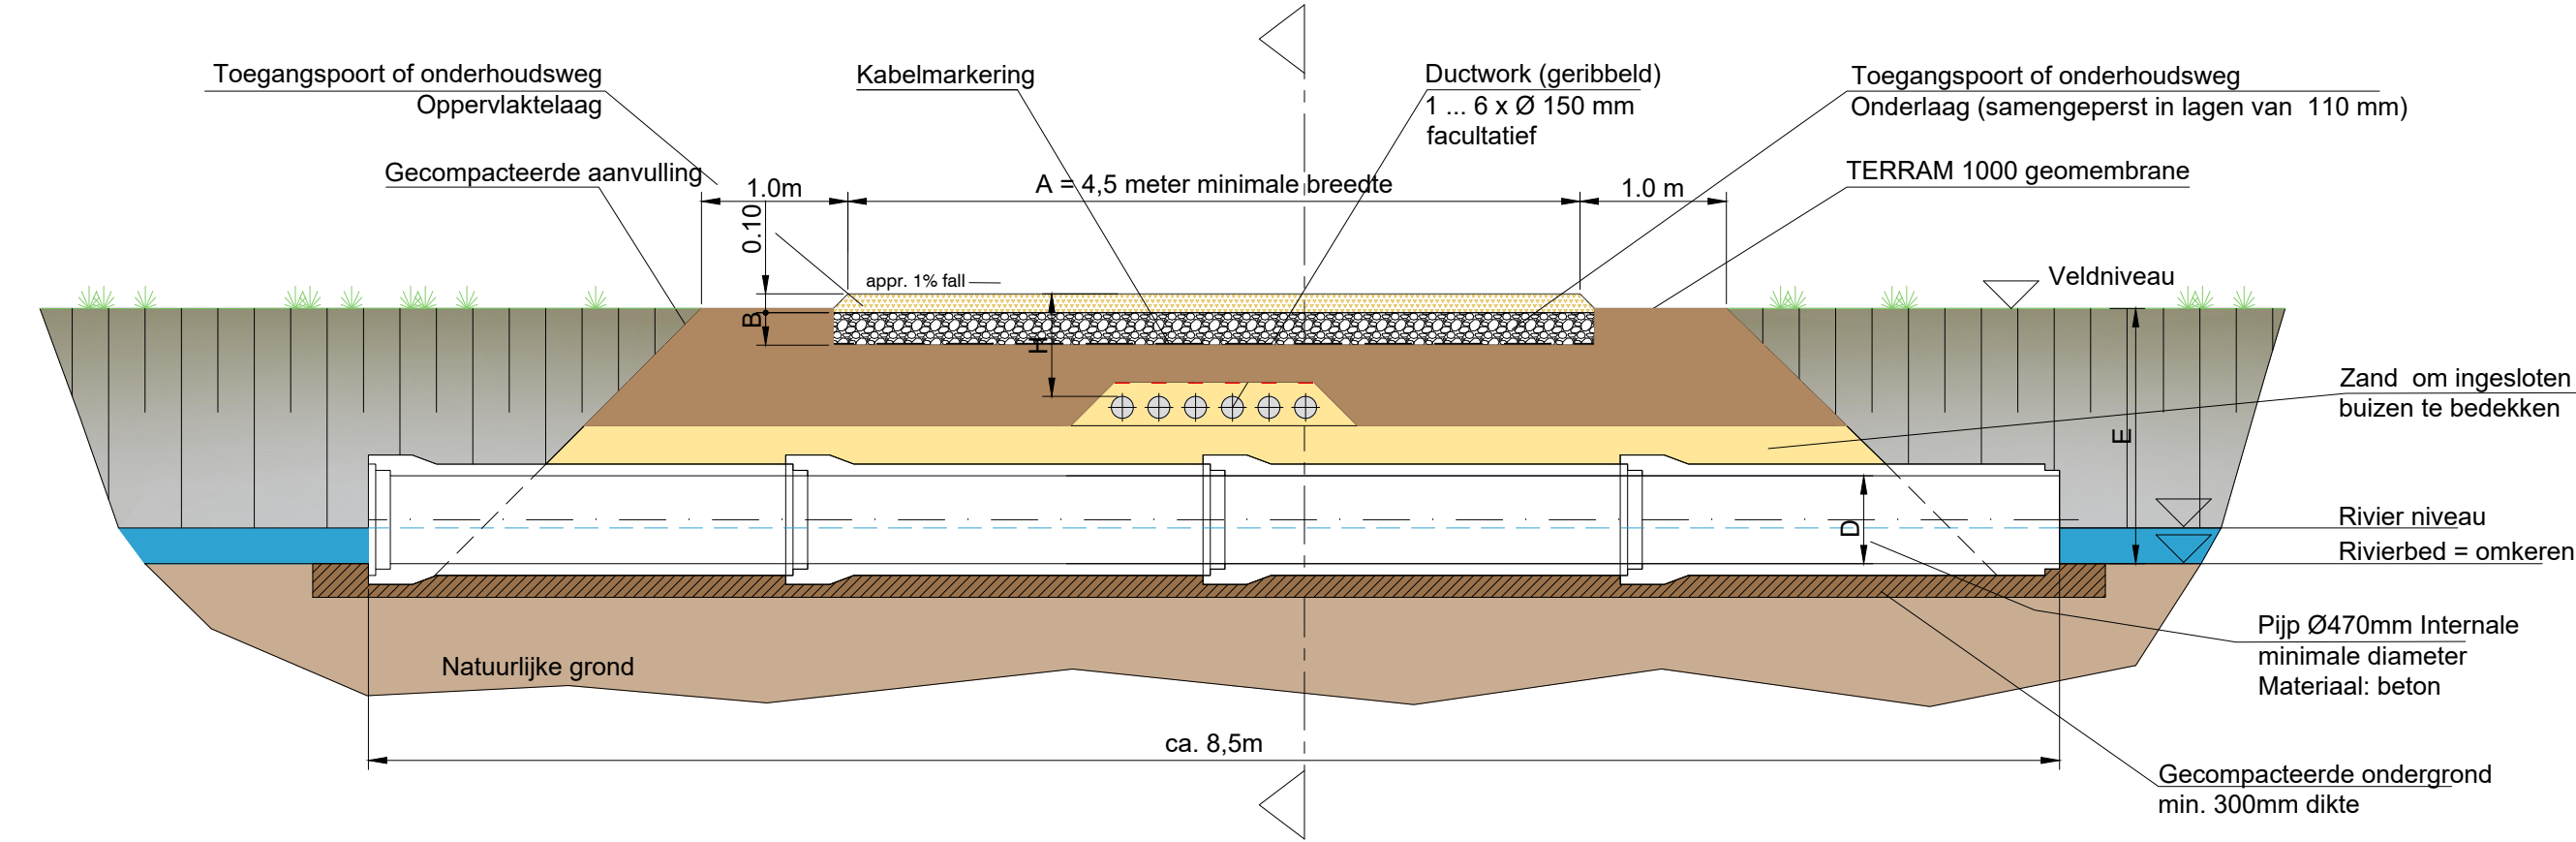

3 Dwarsdoorsnede
M 1:50

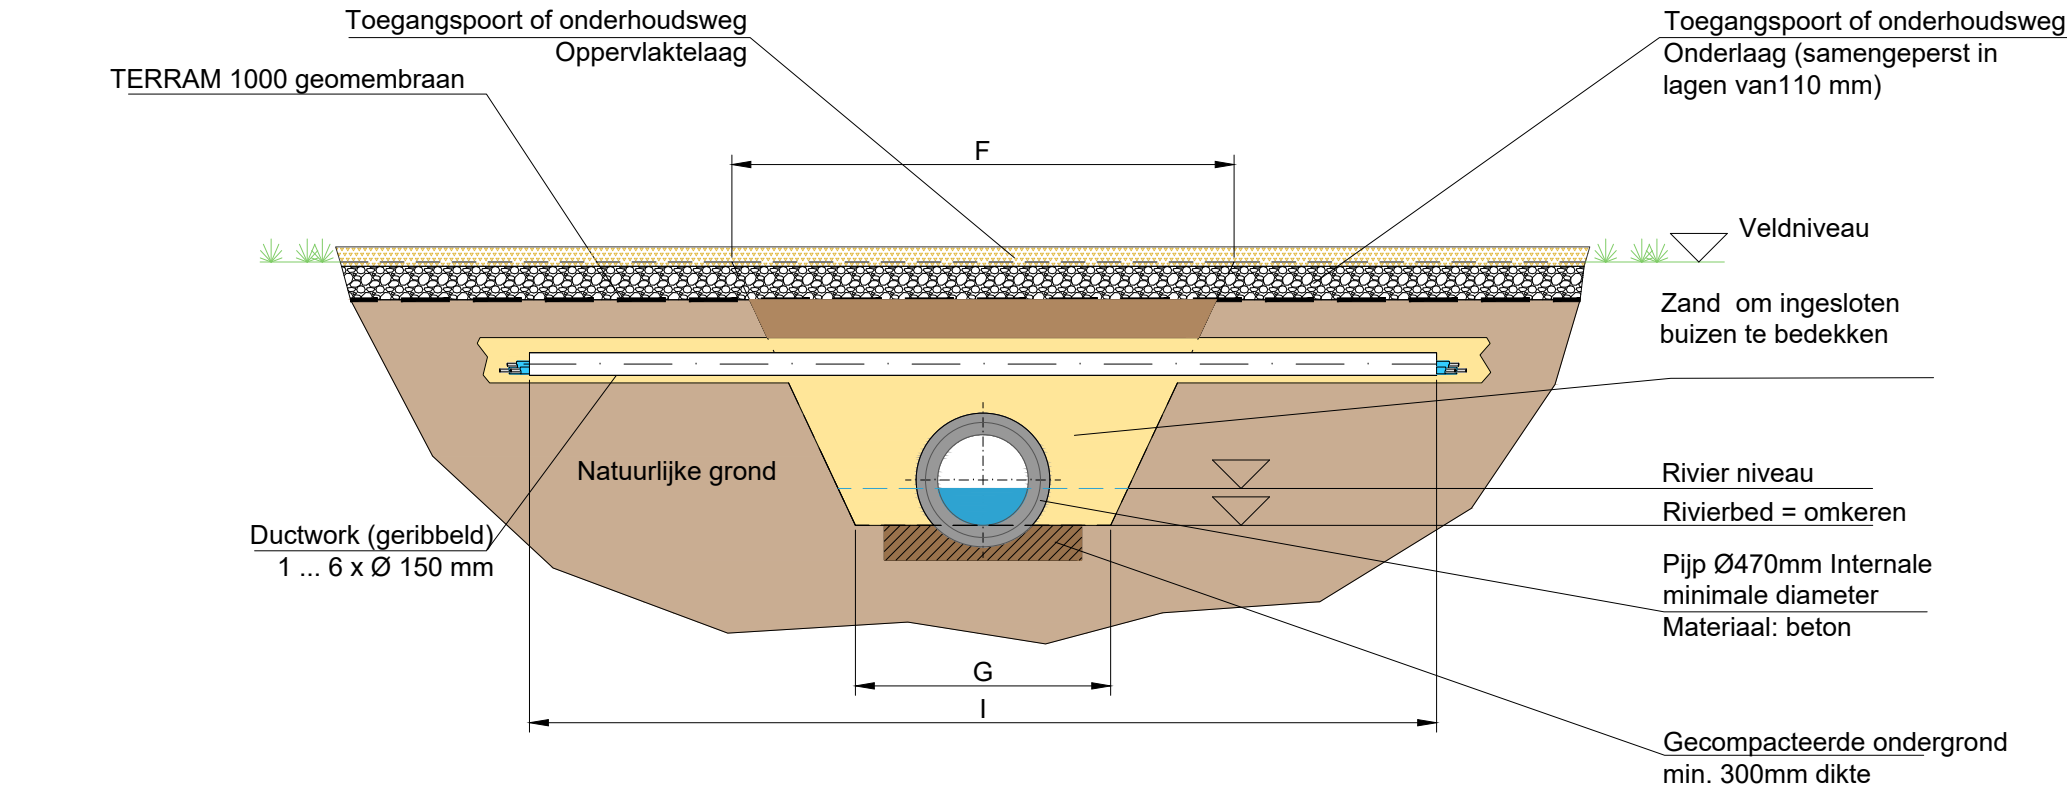


Let op: vóór de bouw worden alle metingen geverifieerd door een topografisch onderzoek

*) De diepte van de ondergrond zal afhankelijk van de CBR-waarde van de ondergrond moeten worden gevarieerd in overeenstemming met de volgende gegevens:

B - Dikte van onderfundering	
CBR 2%	370 mm
CBR 3%	310 mm
CBR 4%	240 mm
CBR 5%	200 mm

Dimension	Description
A	Breedte van de baan
B	Dikte van de basis
C	Lengte van de afvoerbuis
D	Diameter van de afvoerpijp
E	Diepte van waterweg / sloot
F	Breedte aan de bovenrand van waterweg
G	Breedte op sleufbodem
H	Vertikal afdekking over kanalen
I	Lengte van kanaalwerk
L	Lengte van de oversteek

1 Overzicht
M 1:100

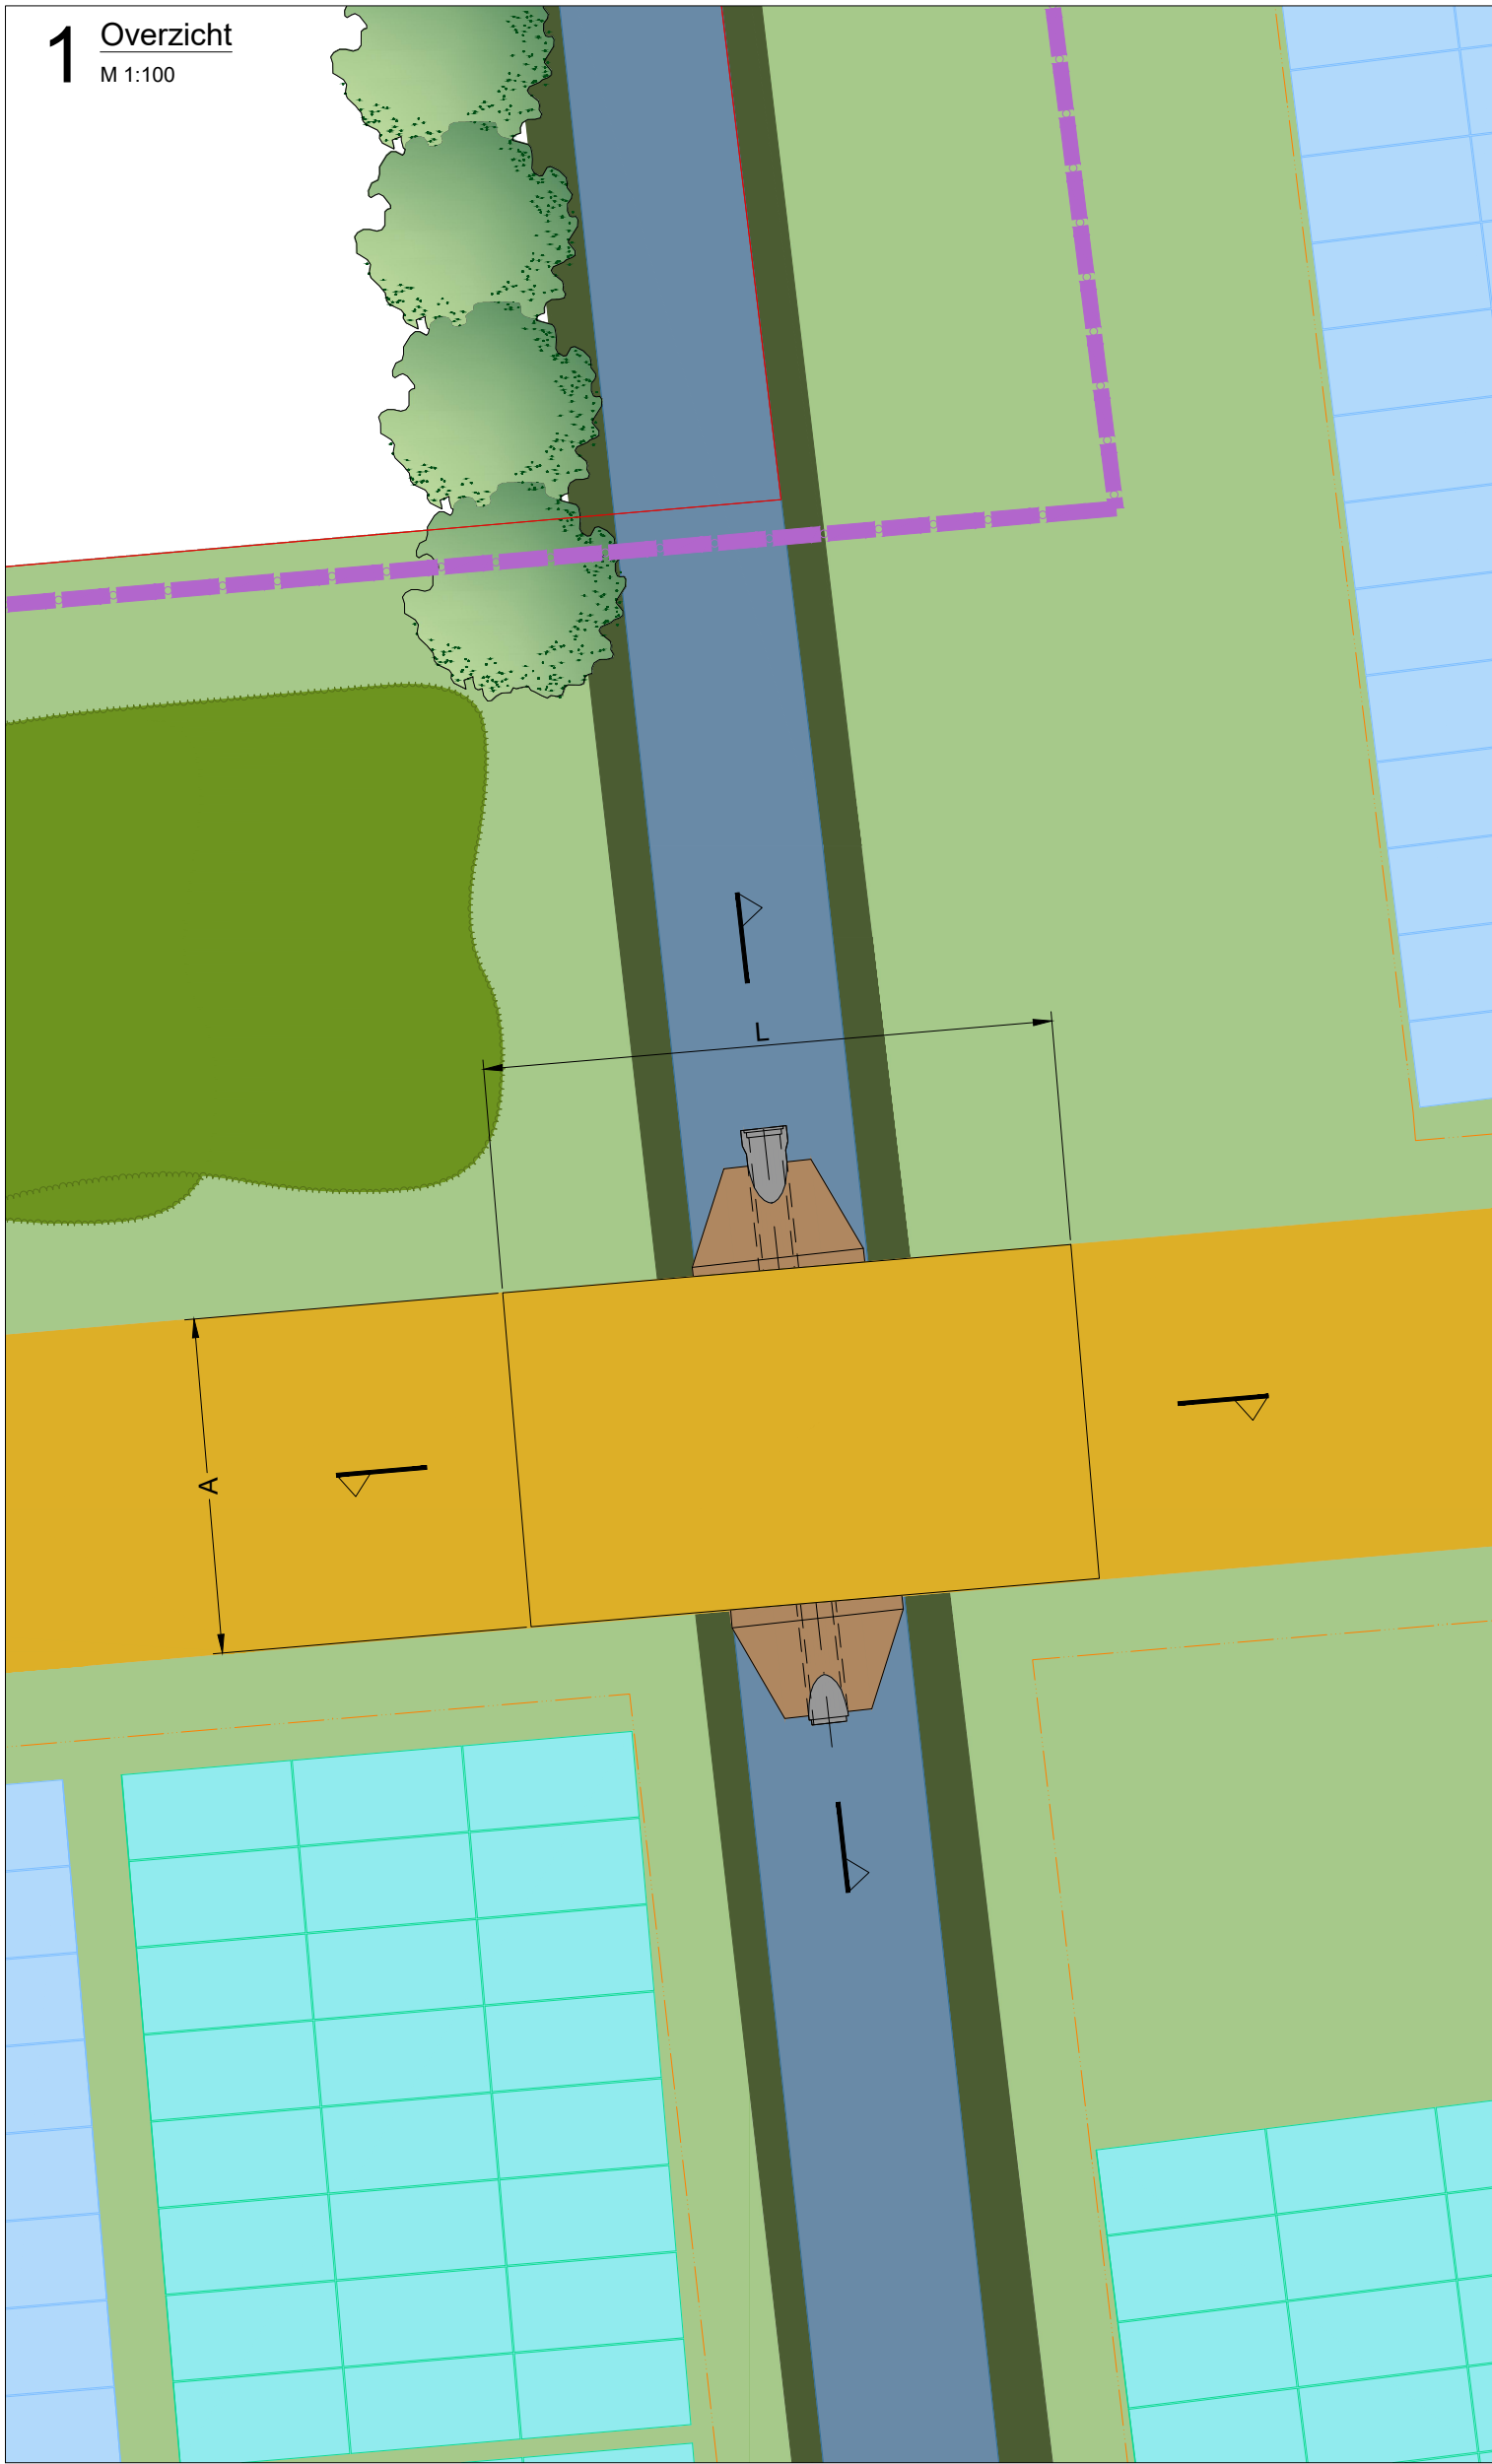

--	--	