


1 Stalen poort

1:60


Gelaste stalen poort

- 180 graden opening verstelbaar
- Gegalvaniseerd of gepoedercoat (RAL 6005 of vergelijkbare kleur)

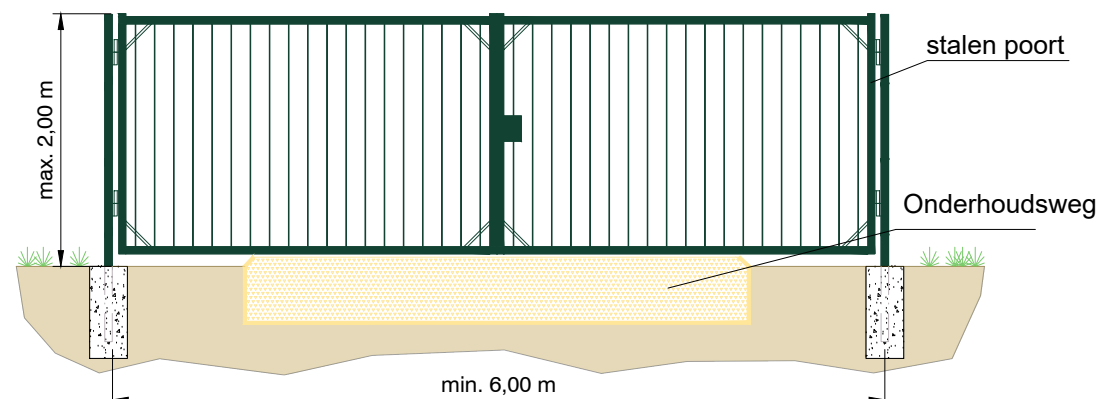

2 Draadgaashek


1:60

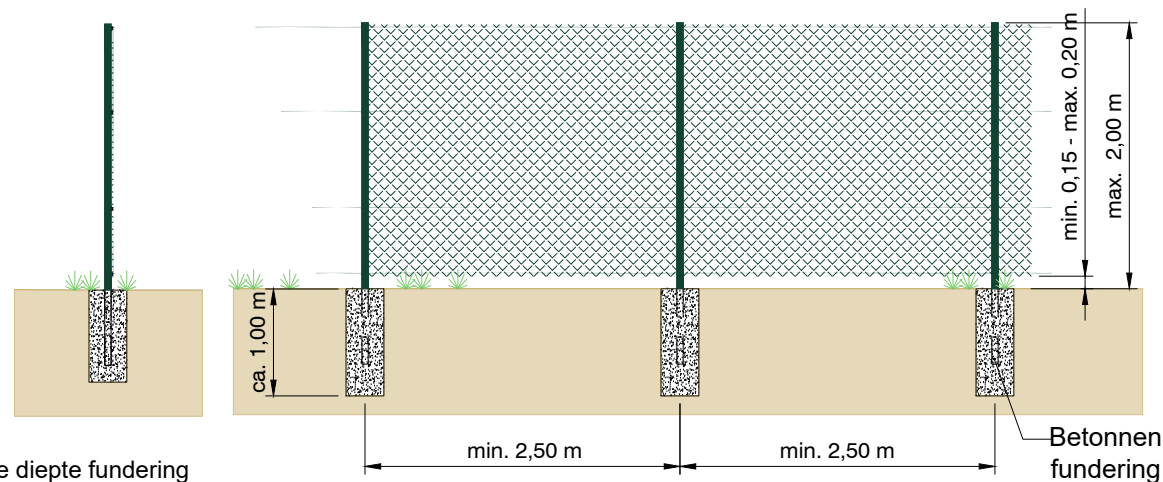

*Exacte diepte fundering afhankelijkheid van de ondergrond

3 Gaashekwerk met betonnen voeten

1:60

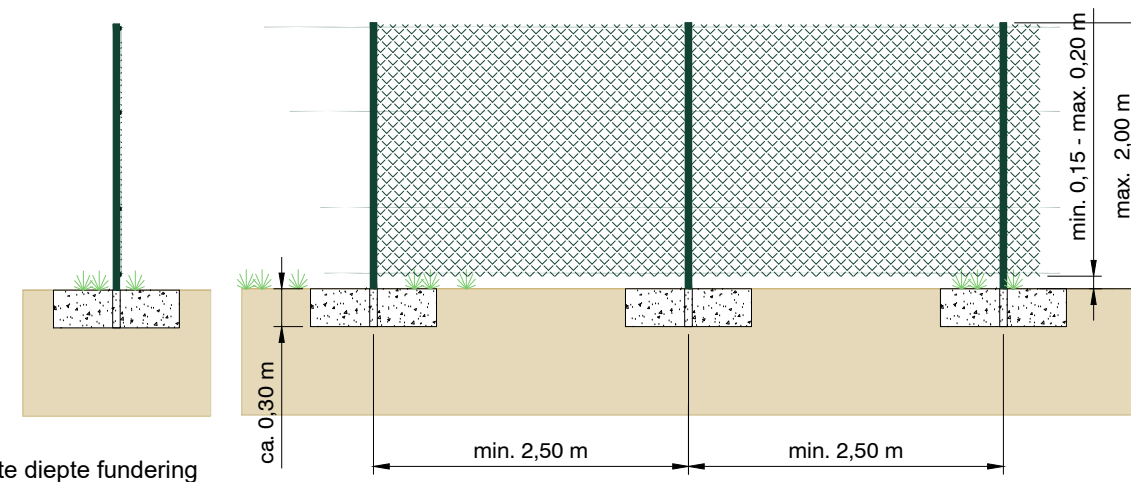

*Exacte diepte fundering afhankelijkheid van de ondergrond

Alle afmetingen zijn in m
Kleur is mosgroen, RAL6005 of vergelijkbaar

Materialen : Staal & Gegalvaniseerd draadgaas

						Projectmanagement / Ontwerptekening:	Projectnaam: Roodakker-Buren Solar Farm				
						ib vogt GmbH Helmholtzstr. 2-9 10587 Berlin Tel. +49 30 397440-0 www.ib-vogt.com	Projectfase: Goedkeuring ontwerp				
							Formaat: A3_420x297	Schaal: 1:60			
F	31 Jul 23	MCA	MMA		Verander de kleur van het materiaal en update het titelblok		Pagina: 001 / 001	Status: 31 Jul 2023			
E	26 May 23	MCA	MMA		Kleur bijwerken	Leverancier:	Title: Hekwerk				
D	17 Feb 23	MCA	MMA		Hekwerk met betonnen voeten & materiaalbeschrijving toegevoegd						
C	10 Jan 23	JBO	MMA		Toegevoegde opmerking over afmetingen en kleur						
B	19 Dec 22	MCA	MMA		Update basis op M4 Module Array Layout		Document-No.: NLD. 0111. DEV. M4.032. 3.F				
A	22 Mar 22	JGA			Revisie op verzoek in het OMS-ticketnummer 2177						
0	03 Feb 22	MCA			Originele tekening	Landcode Project-Nr. Categorie Omschrijving Serien-Nr. Formaat Revisie index					
Revi.	Datum	Ontw.	Gctrl.	Akkrd.	Revisiebeschrijving.	Het maken van kopieën van dit document en het delen met anderen, en het gebruik maken van en delen van de inhoud is verboden zonder toestemming.Overtreders zijn aansprakelijk voor het vergoeden van de schade © ib vogt GmbH					