


Typische constructie met 3 rijen

Portret oriëntatie


1 Doorsnede

M 1:200

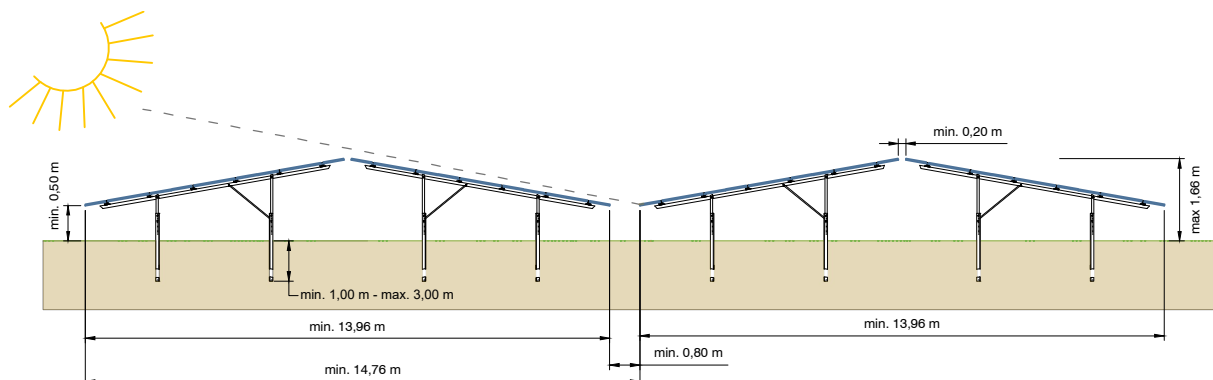

2 Vooraanzicht

M 1:75

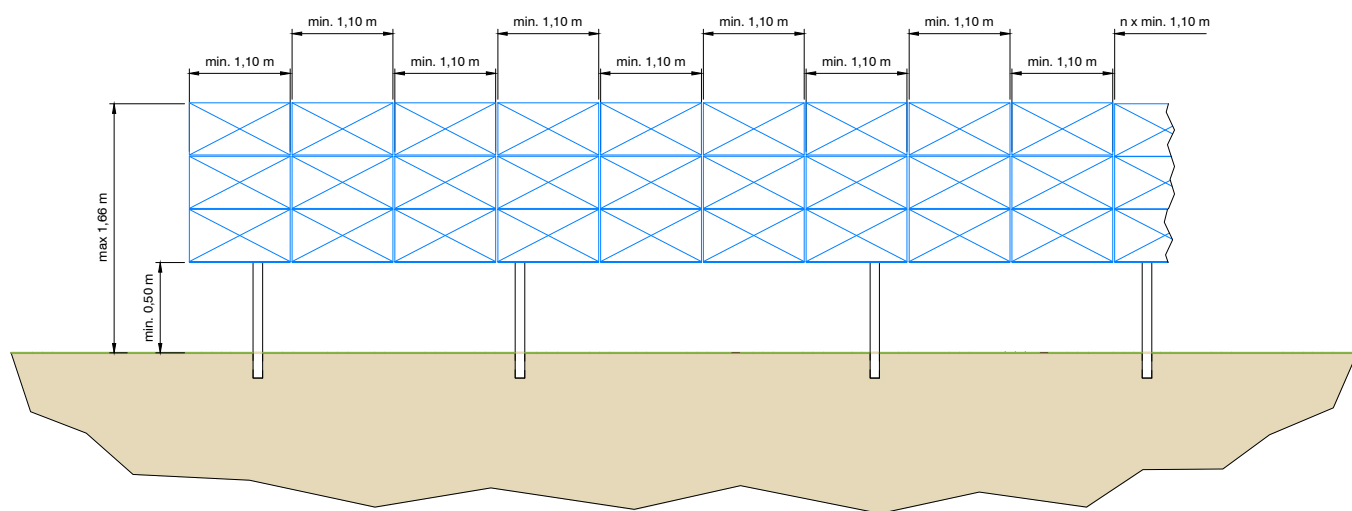

Notitie:

- Voorbeeldige constructie.
- Afbeelding van het rack afhankelijk van de statische berekening en
- het gedetailleerde ontwerp geleverd door de leverancier
- Alle waarden zonder prefix zijn maximale indicaties
- Alle afmetingen in m

De ramddiepte moet worden bepaald door de volgende factoren:

- Onderbouw ontwerp
- Reactiekrachten en -momenten volgens de statische berekening
- Bodemrapport
- Aantal en vorm van de stampprofielen

Materialen:

Funderingspalen:

Liggers/gordingen:

Spanten:

Moduleklemmen:

Bevestigingsmiddelen en schroeven:

Staal, continu thermisch verzinkt gecoat volgens DIN EN 10327

Staal gecoat met zink magnesiumlegering, alternatief continu thermisch gecoat volgens DIN EN 10327

Aluminium/staal

Aluminium

Staal, zinkschilfercoating of roestvrij staal

Projectmanagement / Ontwerptekening:

ib vogt GmbH
Helmholtzstr. 2-9
10587 Berlin
Tel. +49 30 397440-0
www.ib-vogt.com



ib vogt

Projectnaam:

Roodakker-buren Solar Farm

Projectfase:

Goedkeuringsontwerp

Formaat:

A4_210x297

Schaal:

1:200

1:75

Pagina:

001 / 001

Status:

15 August 2023

Leverancier:

Title:

Onderbouw
3P systeem
Generiek ontwerp

Document-No.:

NLD. 0111. DEV. M4.010. 4. F

Landcode Project-Nr. Categorie Omschrijving Serien-Nr. Formaat Revisie Index

Het maken van kopieën van dit document en het delen met anderen, en het gebruik maken van en delen van de inhoud is verboden zonder toestemming. Overtreders zijn aansprakelijk voor het vergoeden van de schade © ib vogt GmbH