




1 Vooraanzicht
schaal 1:50

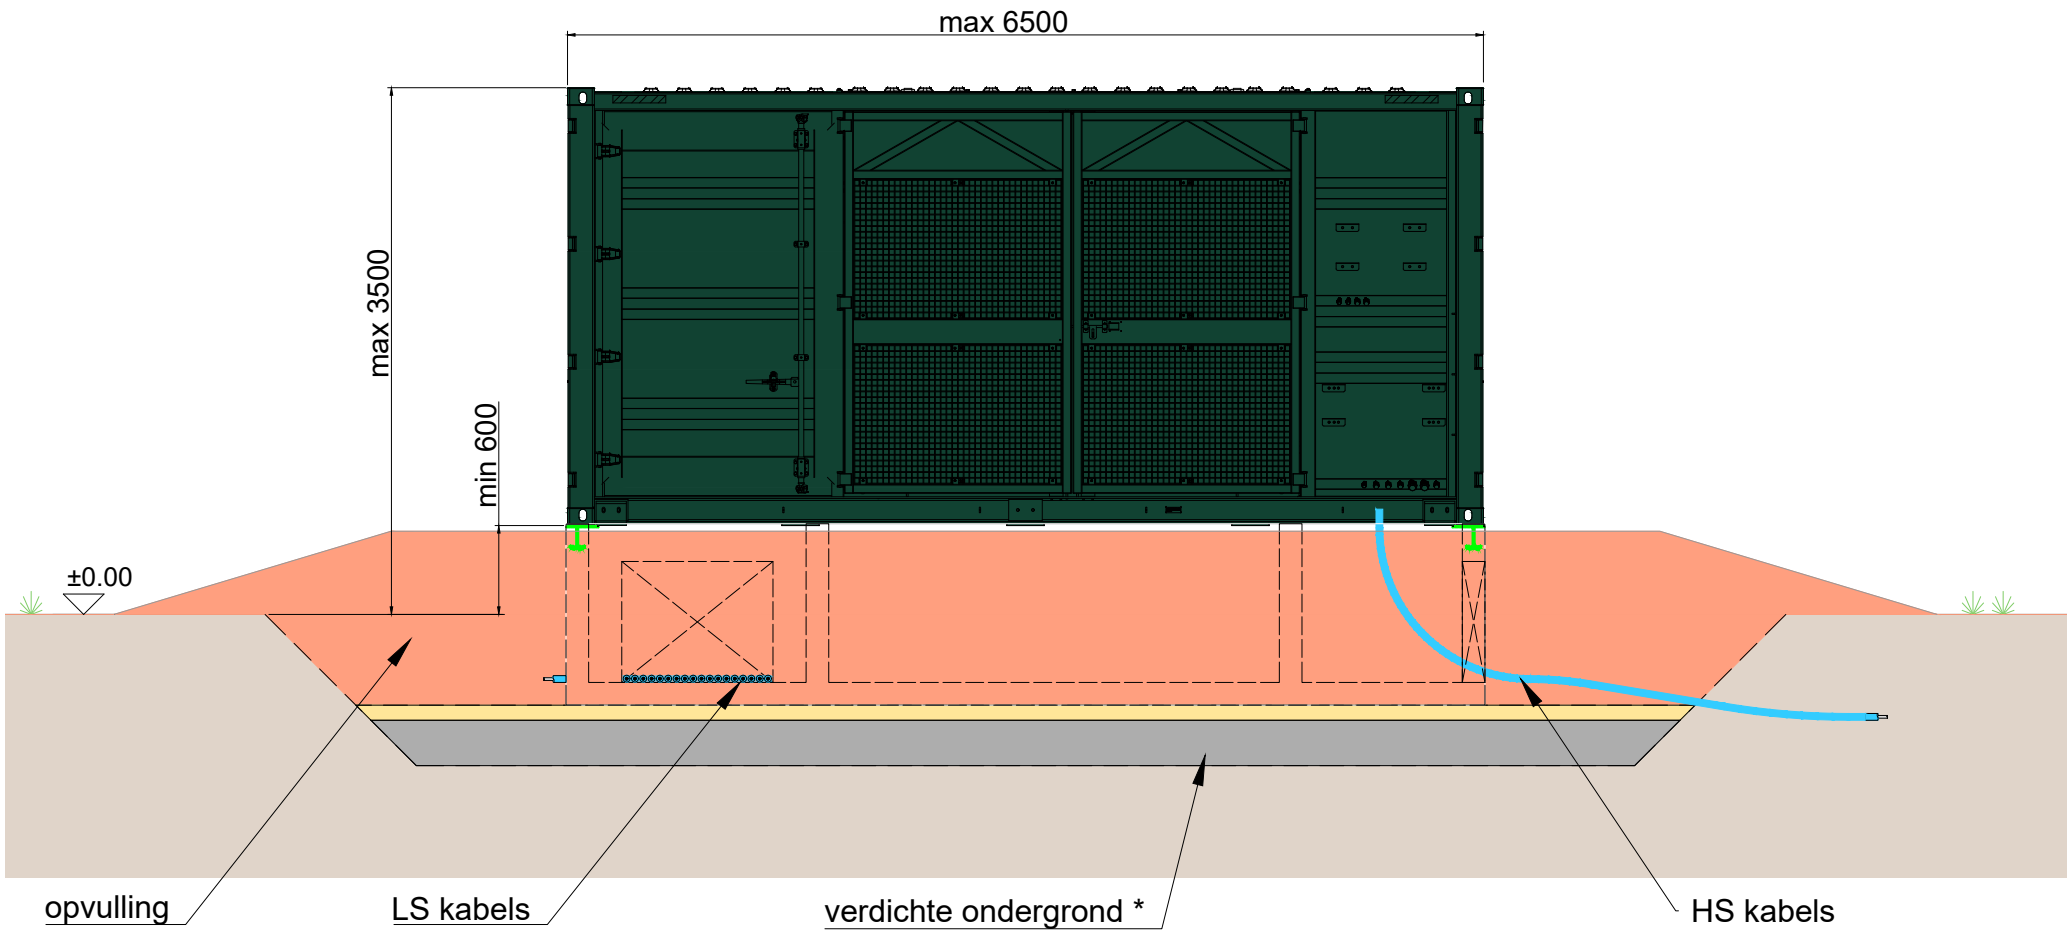

2 Zijaanzicht
M 1:50

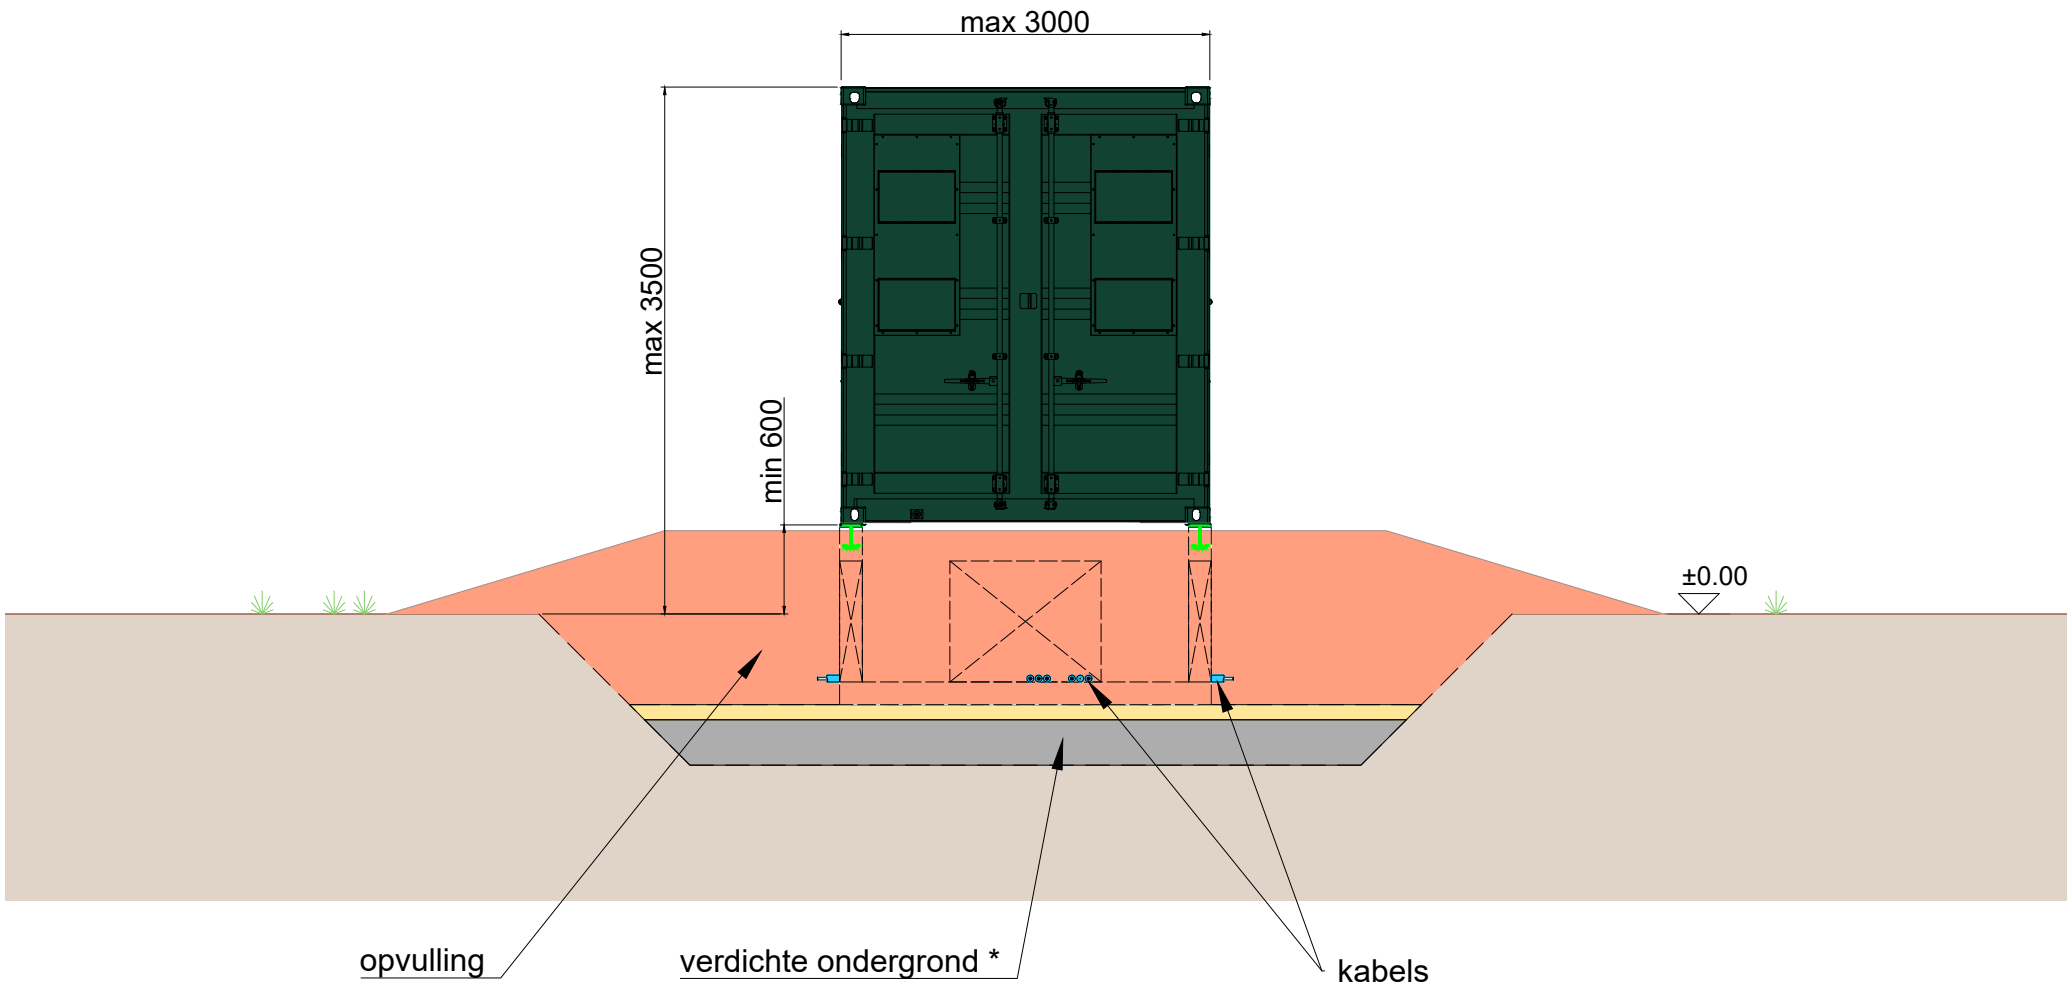

3 Basis van Transformatorstation
M 1:50

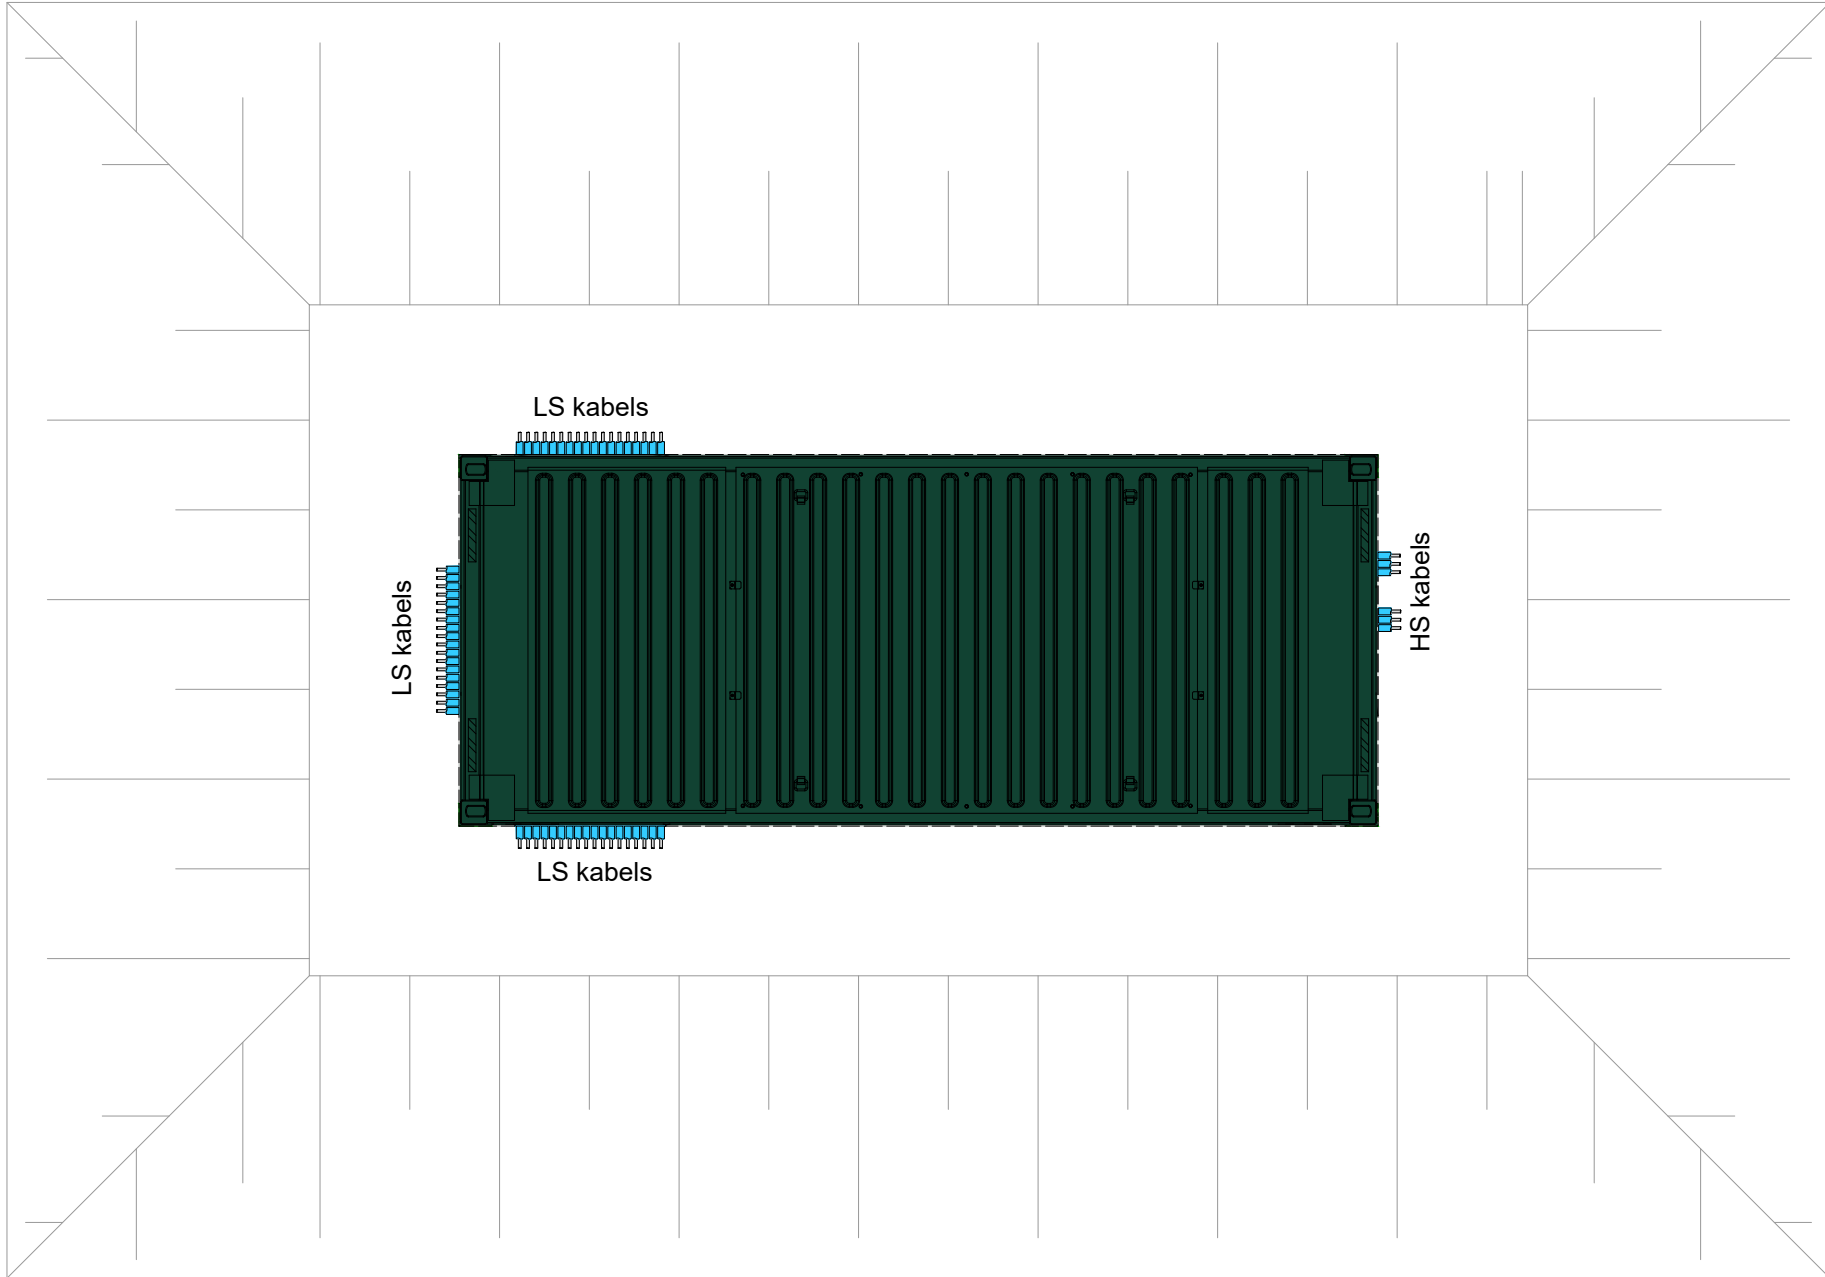

- Alle afmetingen in mm
 - Uiterlijk afhankelijk van de fabrikant van de transformator
 - Kleur mosgroen, RAL 6005 of vergelijkbaar
- *) Te bepalen op basis van het totaalgewicht, het kelderontwerp en de bodembeoordeling

						Projectmanagement / Ontwerptekening:		Projectnaam: Roodakker-Buren Solar Farm		
						ib vogt GmbH Helmholtzstr. 2-9 10587 Berlin Tel. +49 30 397440-0 www.ib-vogt.com		Projectfase: Goedkeuring ontwerp		
								Formaat: A2_594x420	Schaal: 1:50	
								Pagina: 001 / 001	Status: 15 August 2023	
								Title: Transformatorstation		
								Document-No.: NLD. 0111. DEV. M4.019. 2. E		
								Landcode Project-Nr. Categorie Omschrijving Serien-Nr. Formaat Revisie Index		
Revi.	Datum	Ontw.	Gctrl.	Akkrd.	Revisiebeschrijving.	Het maken van kopieën van dit document en het delen met anderen, en het gebruik maken van en delen van de inhoud is verboden zonder toestemming. Overtreders zijn aansprakelijk voor het vergoeden van de schade © ib vogt GmbH				