



1 Onderhoudsweg - Dwarsdoorsnede

M 1:30

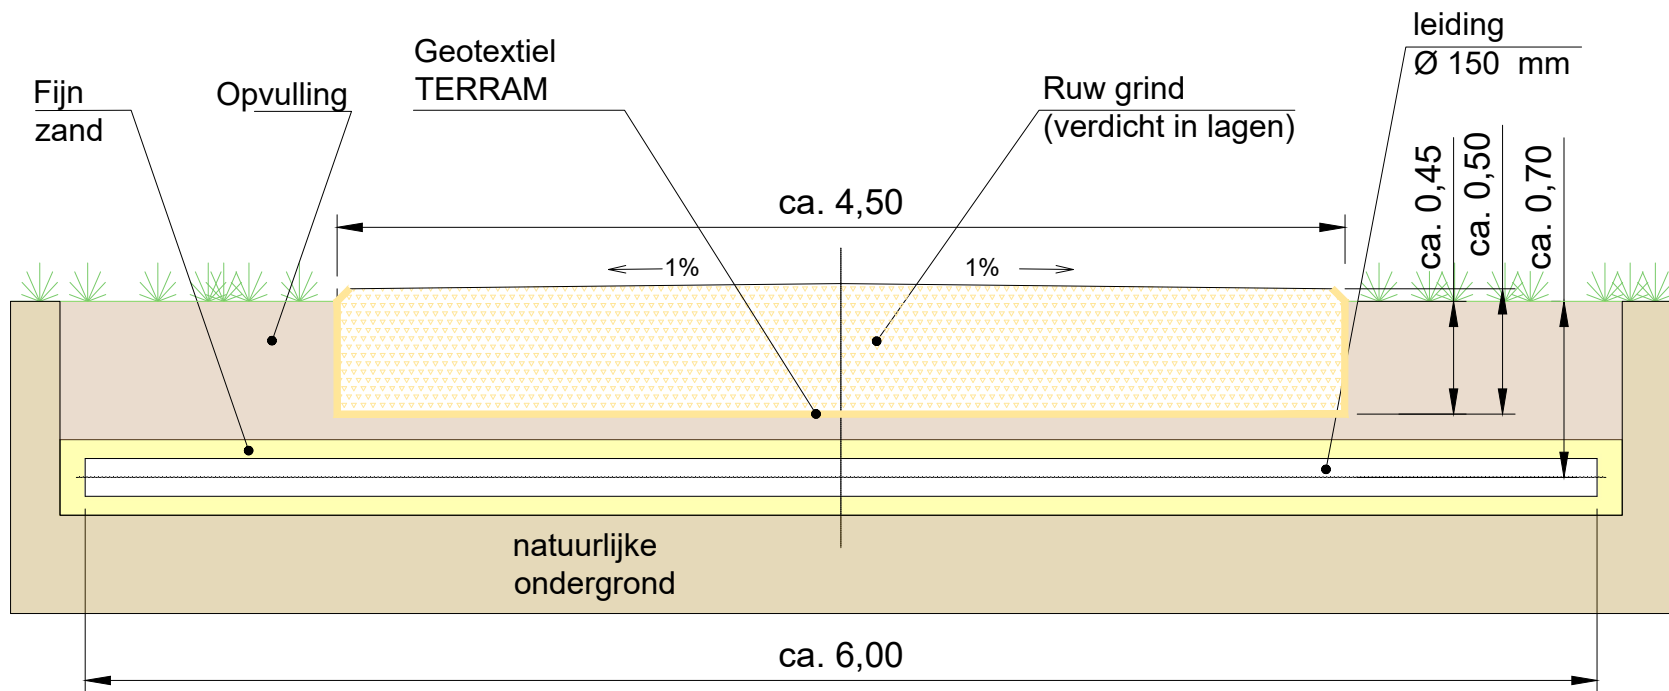

2 Onderhoudsweg - Longitudinaal Doorsnede

M 1:30

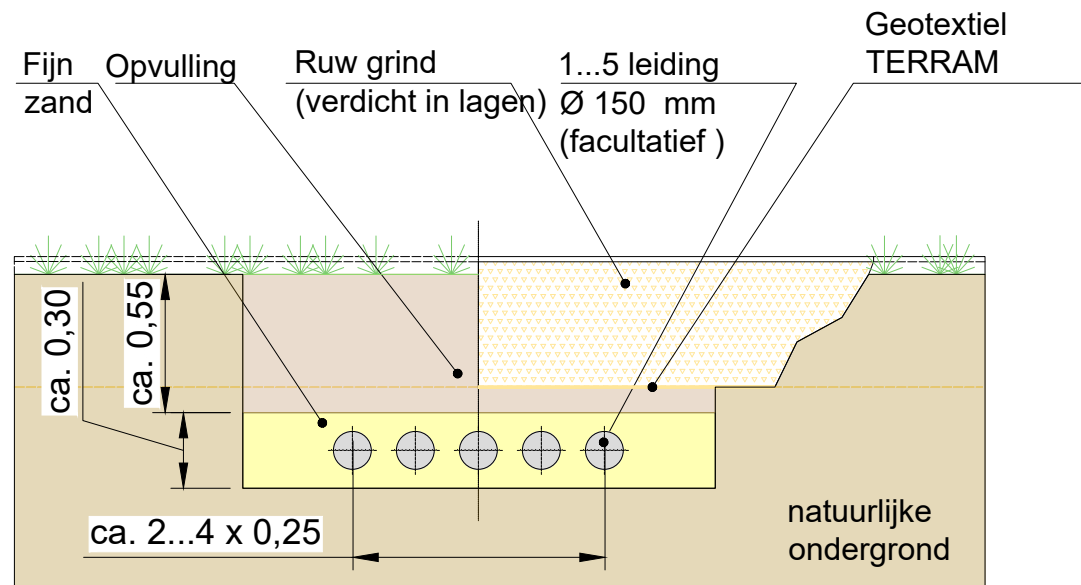

Specificaties onderhoudsweg:

*De grindlaag is zandkleurig , het draagvermogen van het substraat bepaald de dikte van de grindlaag. Het aantal lege leidingen in de tekening is niet representatief en wordt naar behoefte bepaald.

	</
--	--	----